



א.מ. ישראל מגורים  
יזמות בע"מ  
מקבוצת אפריקה ישראל

מגרש: 32 מגרש: 321  
בניין: 322


קומה: מרתף -2

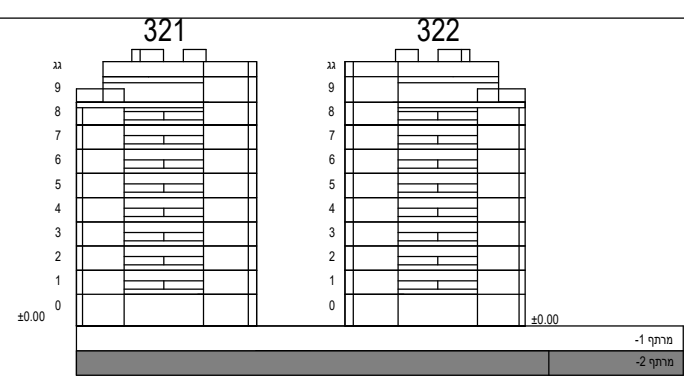

חותך סכמטי

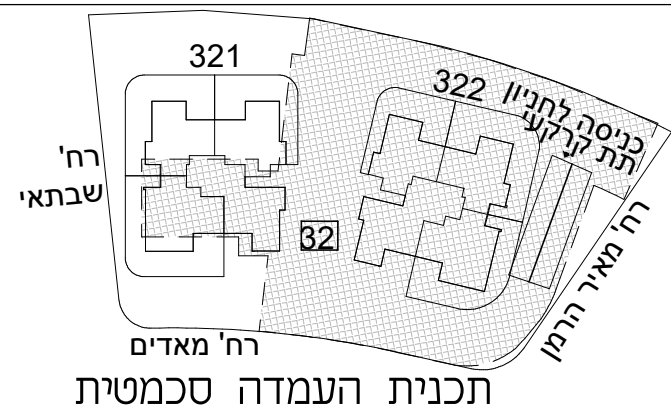


קני"מ: 1:200

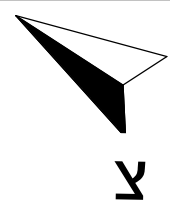

הערות:

-גיליון מספר 2, הערות ומקרא, הינו חלק בלתי נפרד מגיליון זה.

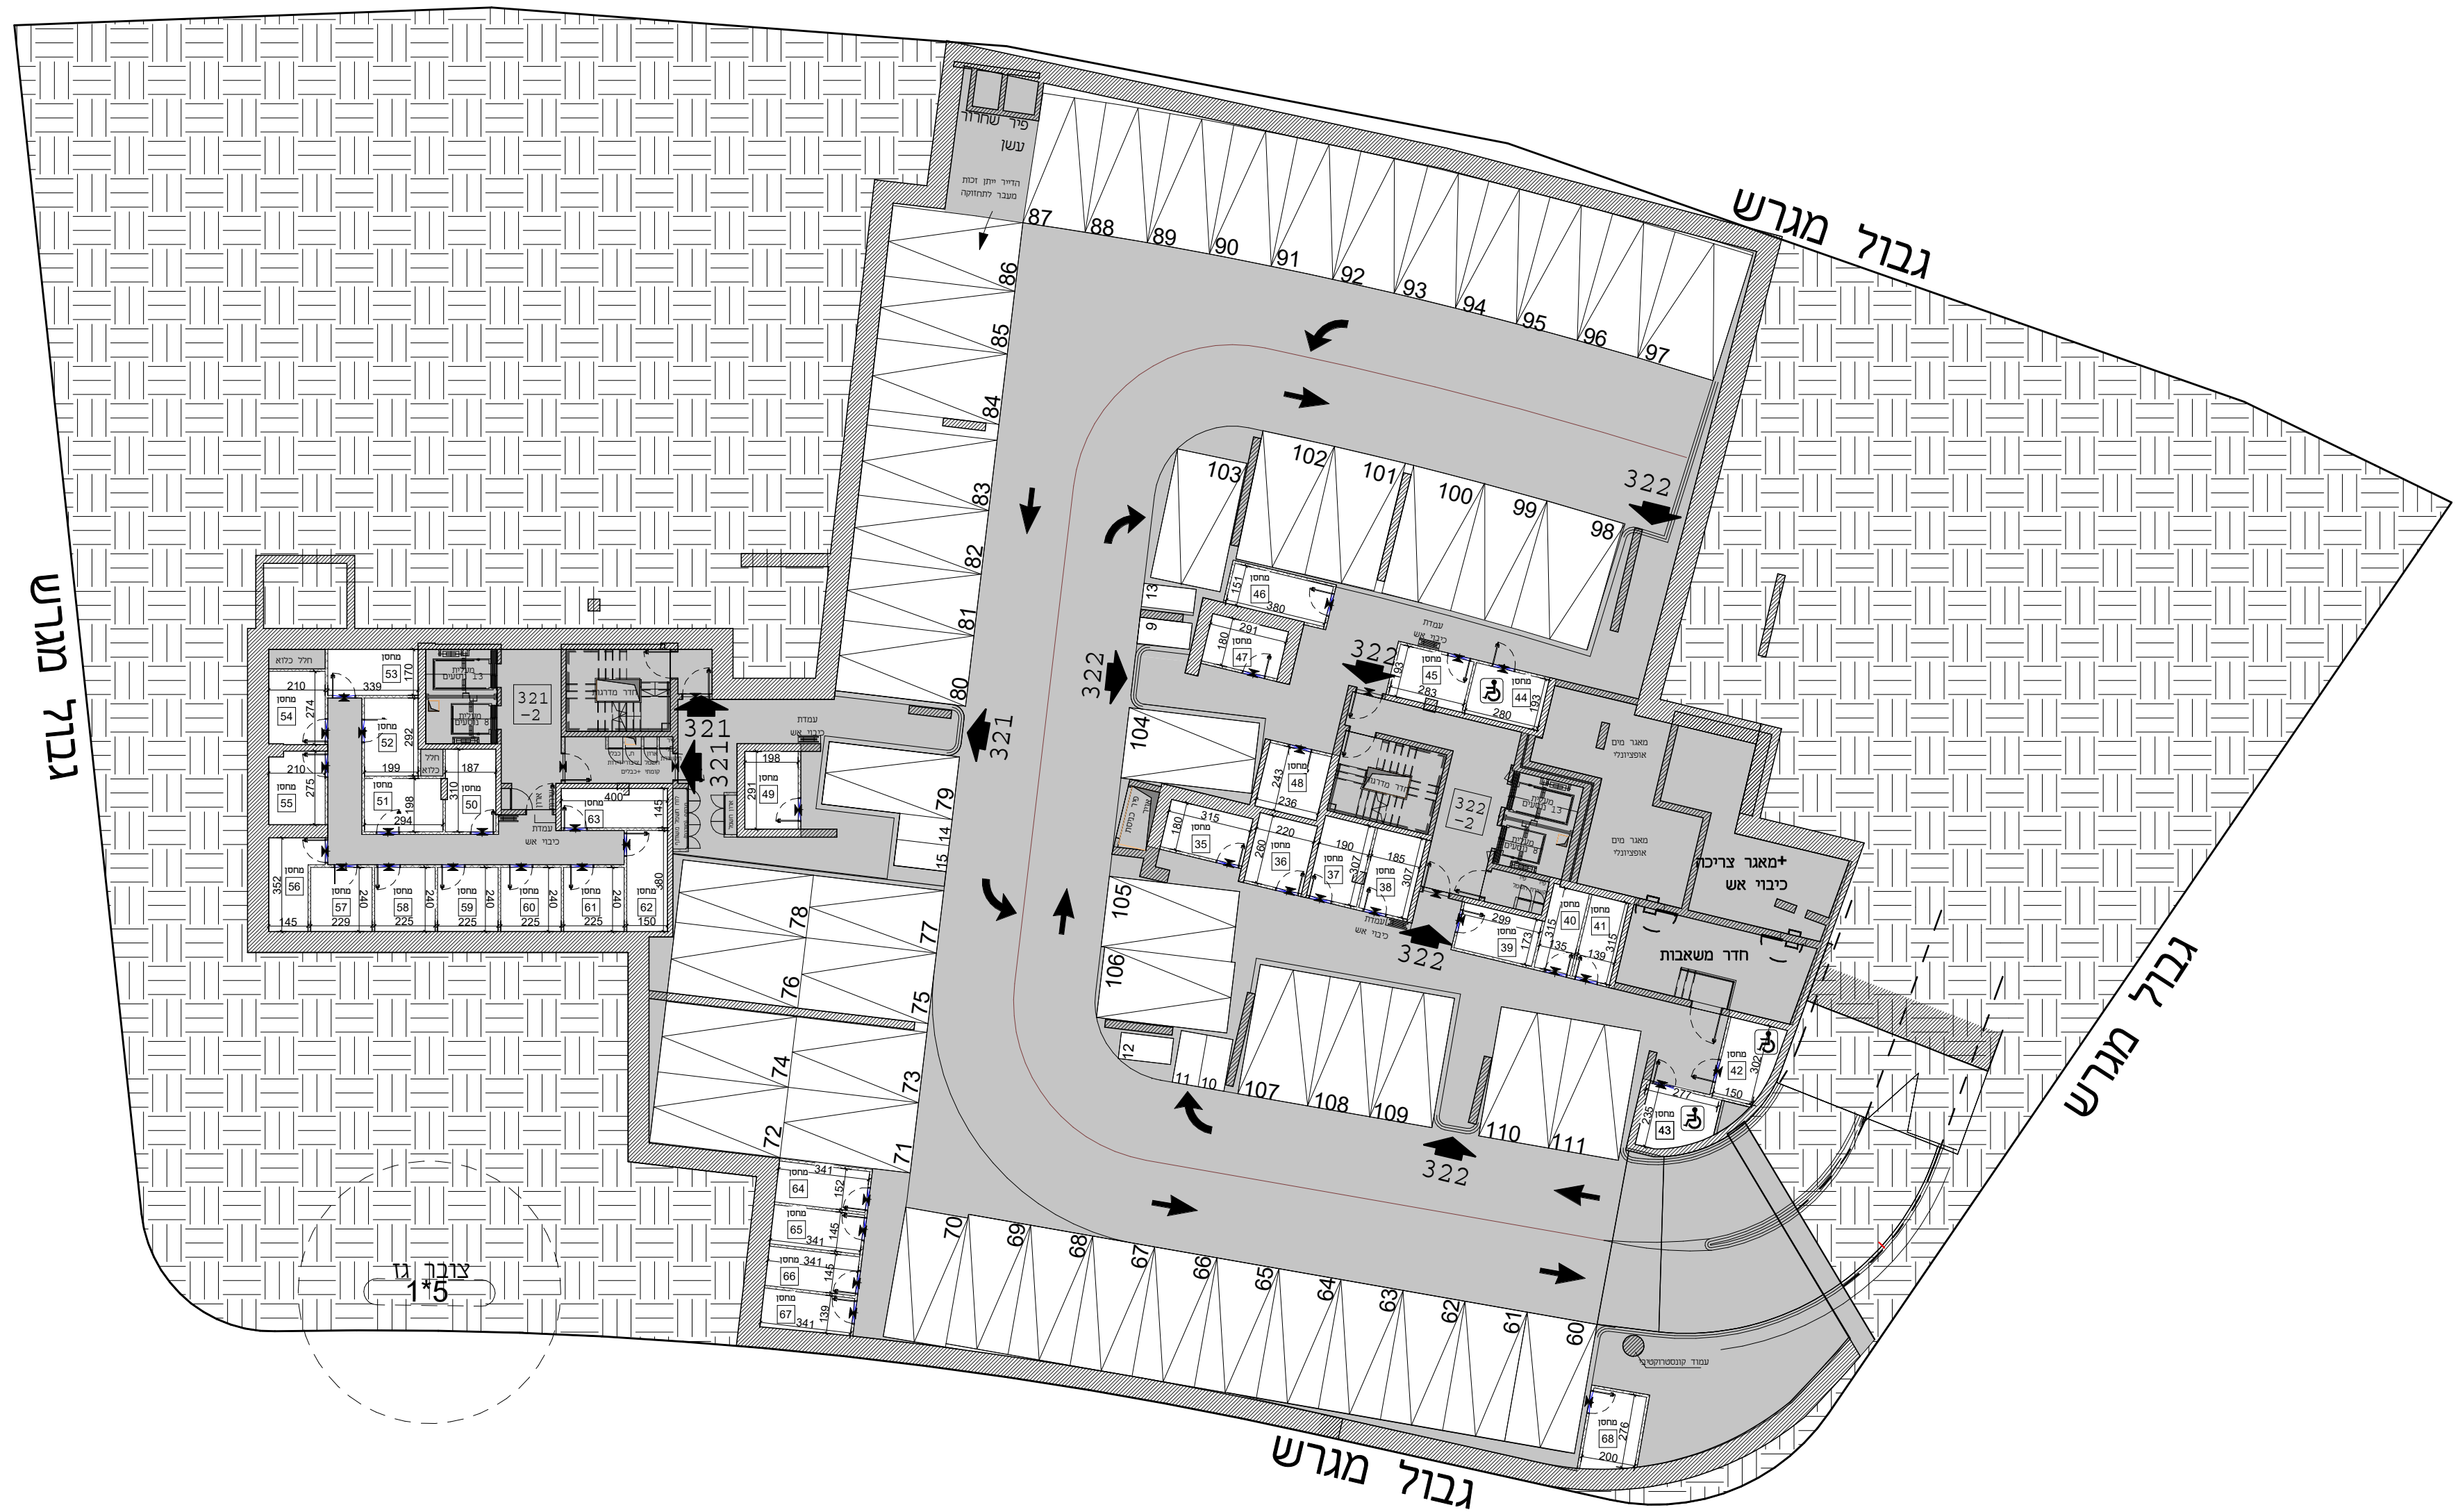

כנען שנהב  
אדריכלים

ת.ד. 58088 קריית עתידים תל אביב 61580  
טלפון: 03-6471997 פקס: 03-6496644