

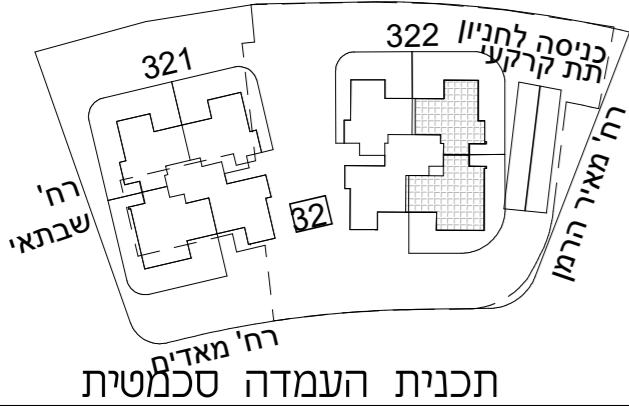


א.מ. ישראל מגורים
 יזמות בע"מ
 מקבוצת אפריקה ישראל

מגרש: 32 בניין: 322
 קומה: קרקע

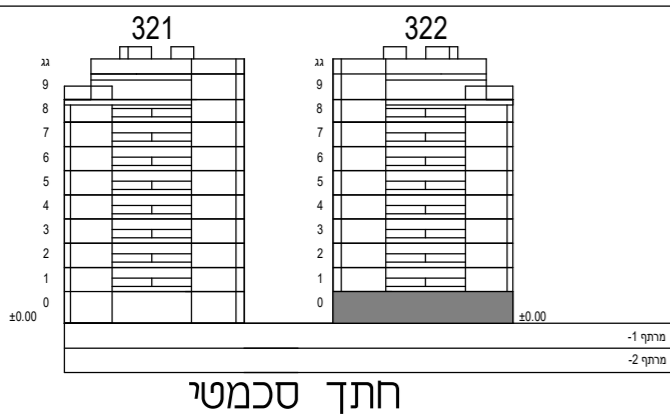

קני"מ: 1:100

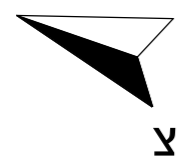

הערות:


-גיליון מספר 2, הערות ומקרא, הינו חלק בלתי נפרד מגיליון זה.

כנען שנה ב
אדריכלים

ת.ד. 59188 קריית עתידים תל אביב 61580
 טלפון: 03-6496644 פקס: 03-6471997

תאריך עדכון: 23.12.24

מספר גליון: 6

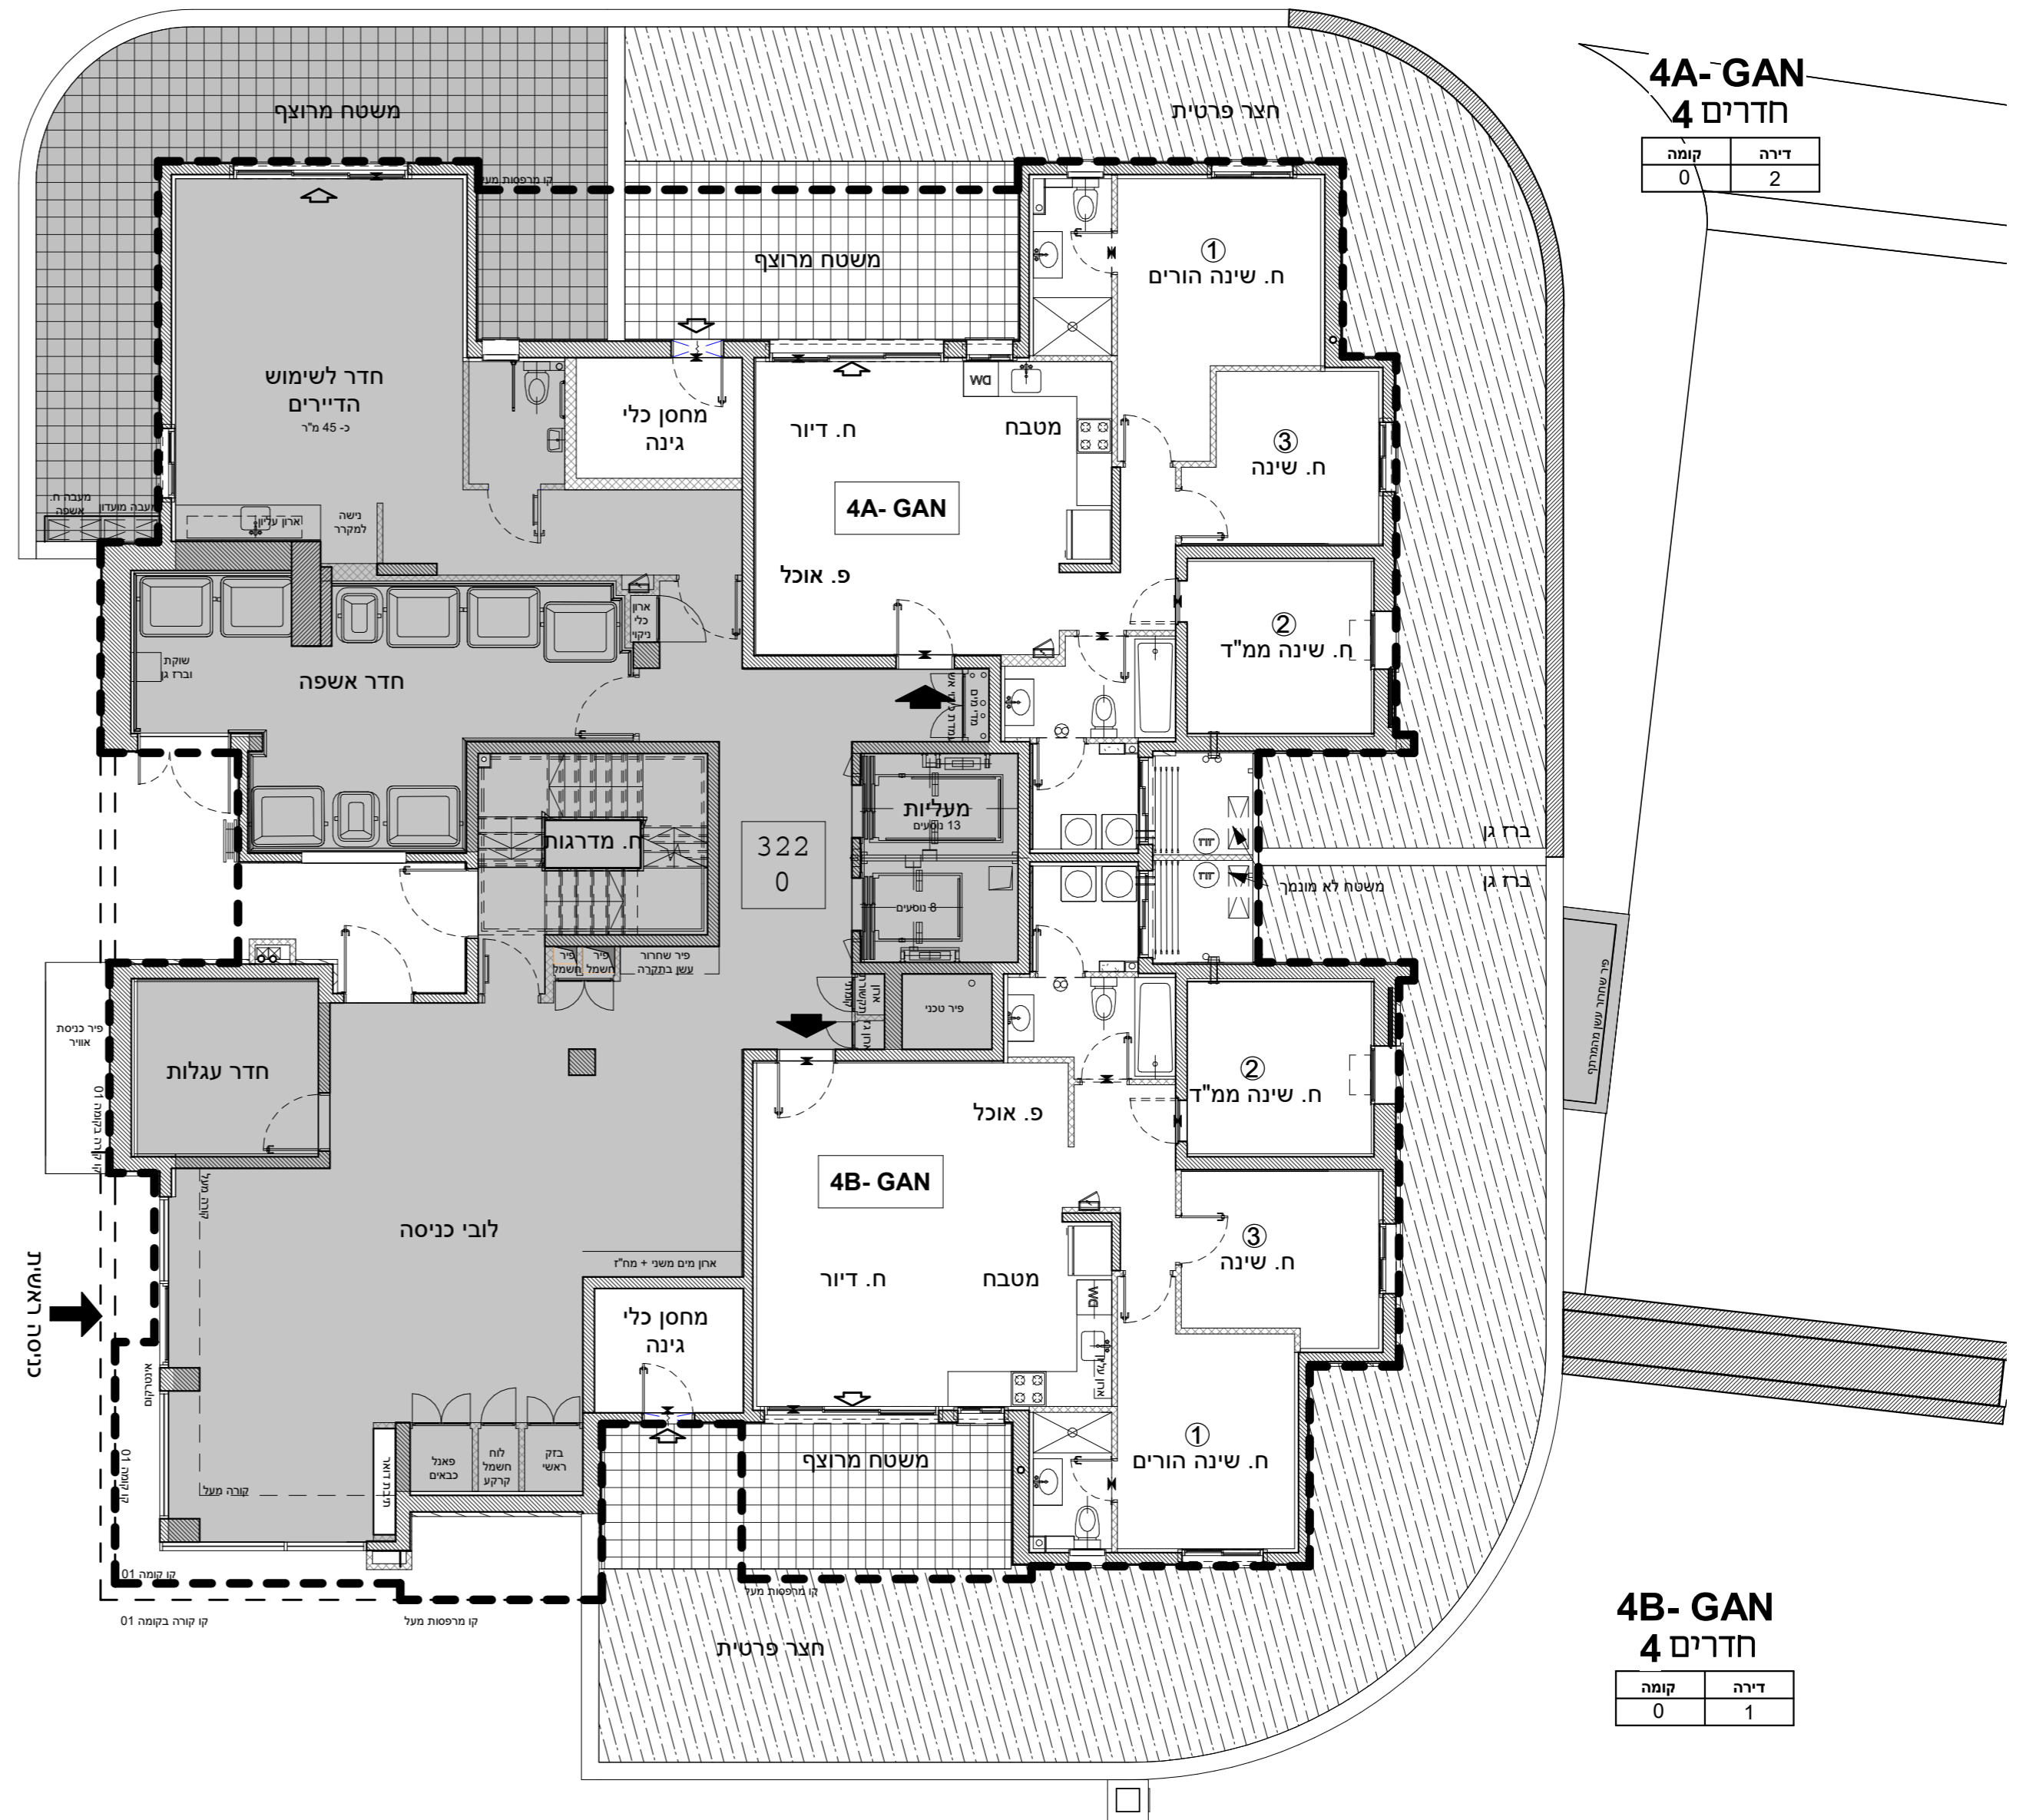

4A-GAN
 4 חדרים

קומה	דירה
0	2

4B-GAN
 4 חדרים

קומה	דירה
0	1