


# סמל צפון

בנין 122


מספר דירה	קומה
324	32
314	31
304	30
294	29
284	28
274	27
264	26
254	25
244	24
234	23
224	22
214	21
204	20
194	19
184	18
174	17
164	16
154	15
144	14
134	13
124	12
114	11
104	10
94	9

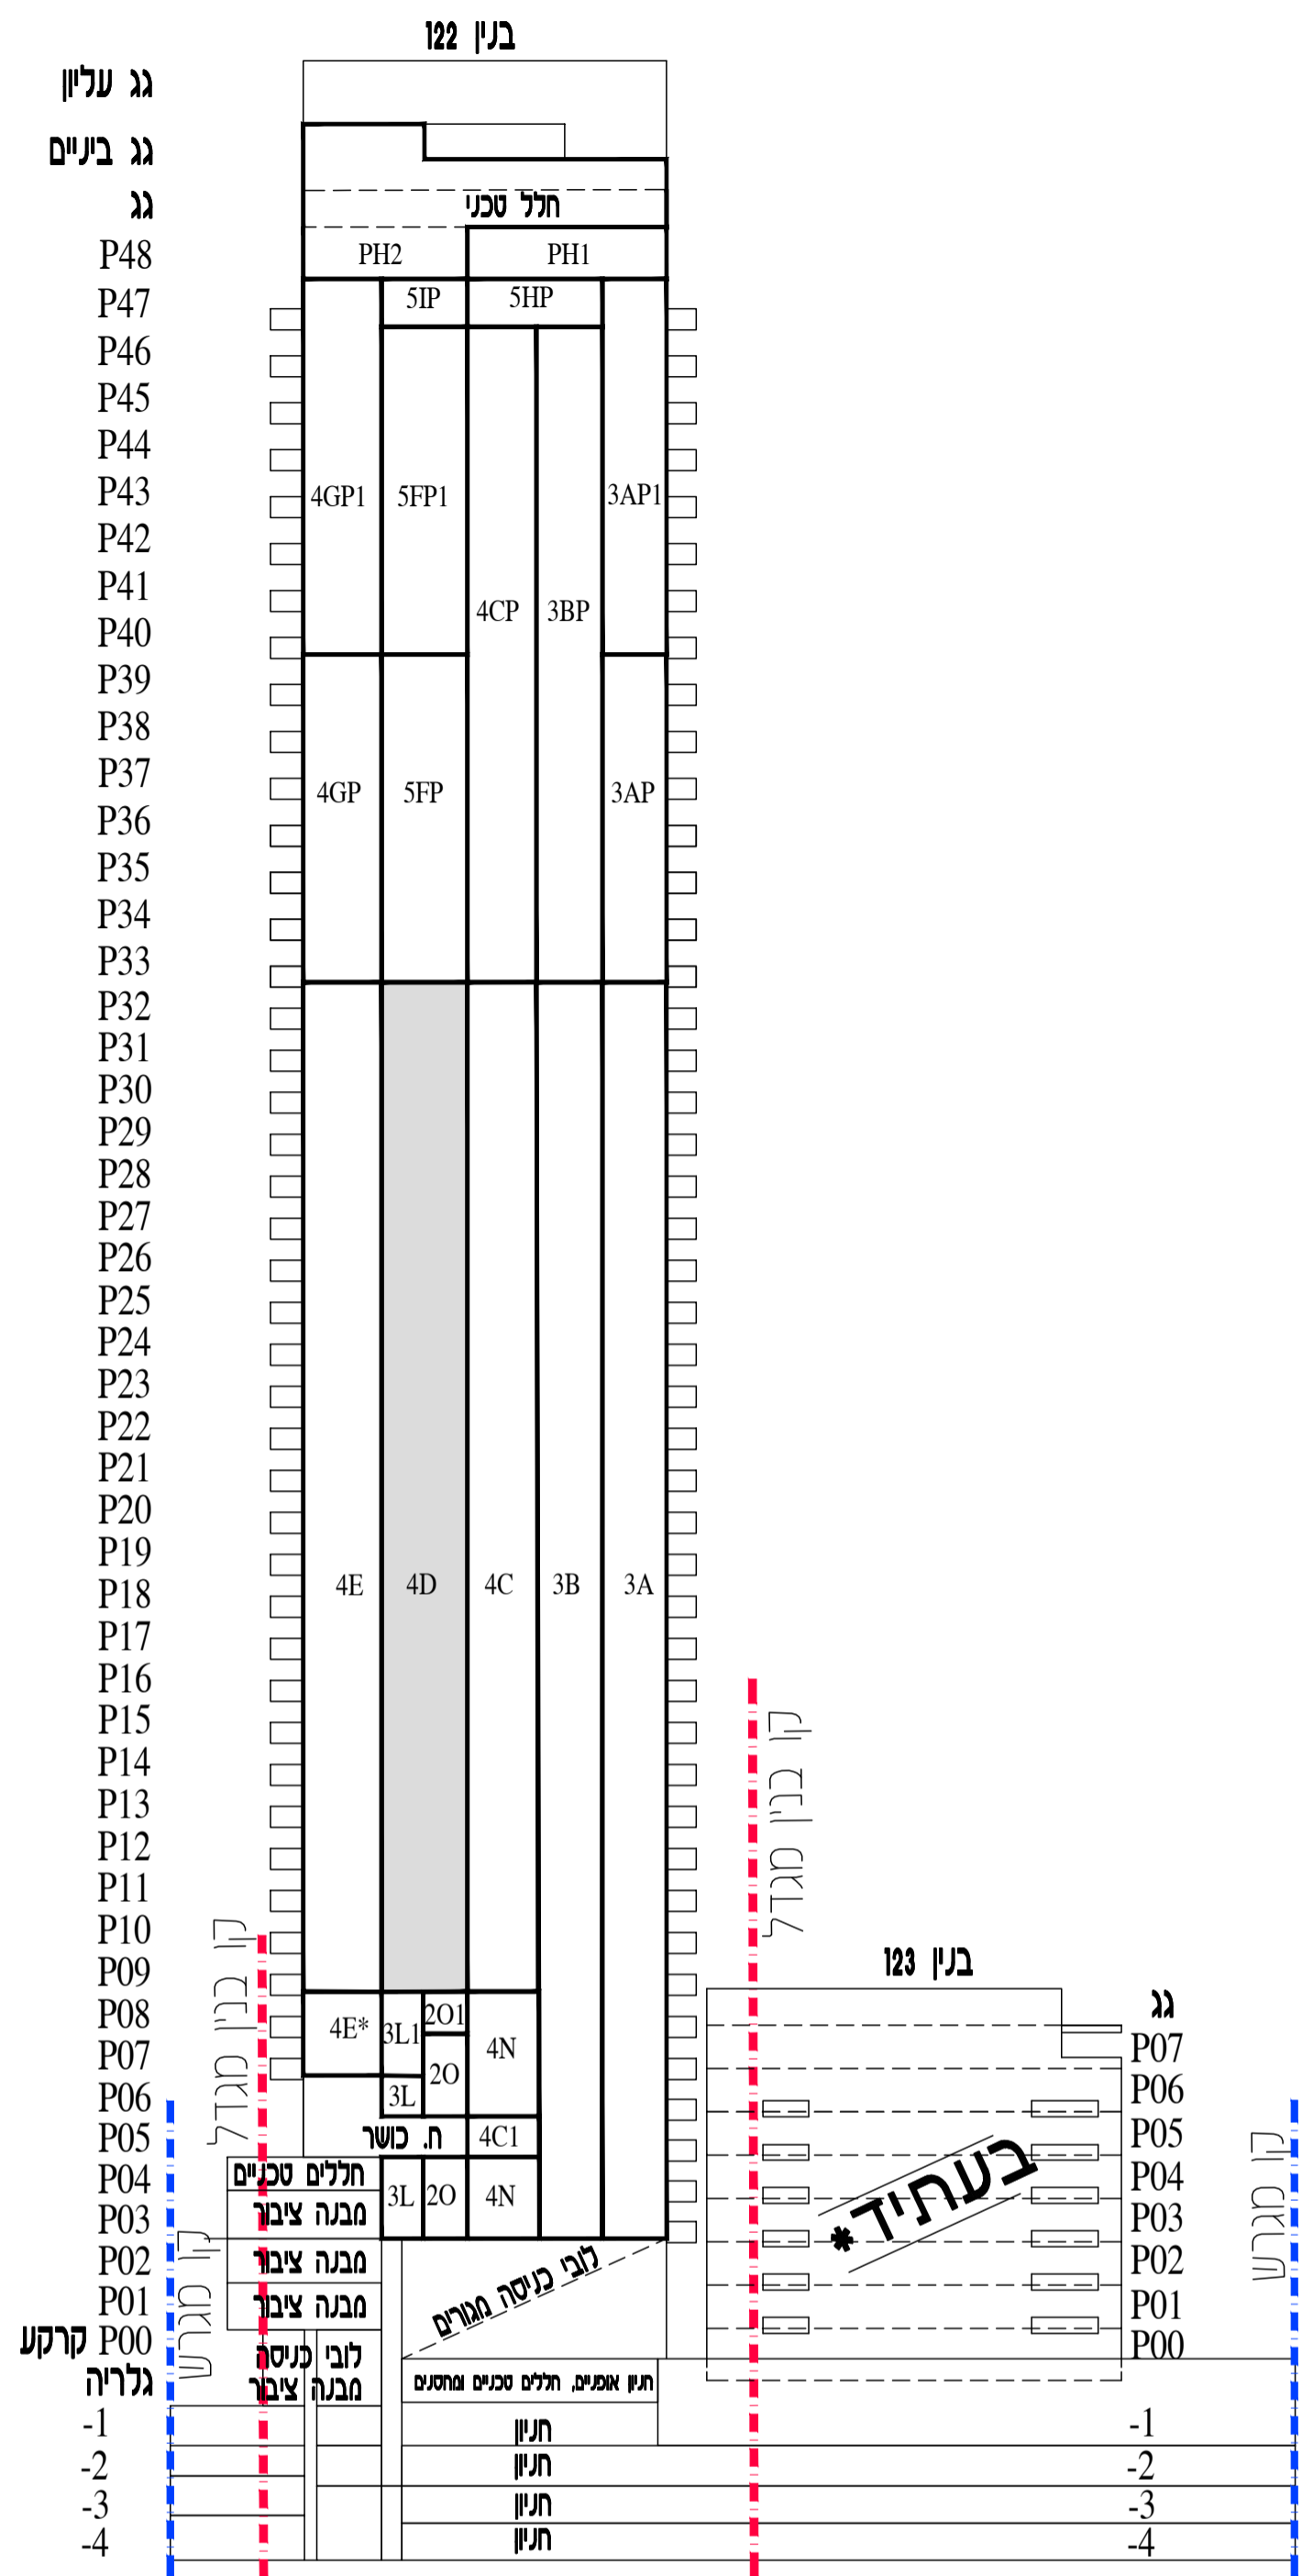

חצר סכמתי



מיקום החלון בקומות 10, 12, 14, 16, 18, 20, 22, 24, 26, 28, 30, 32

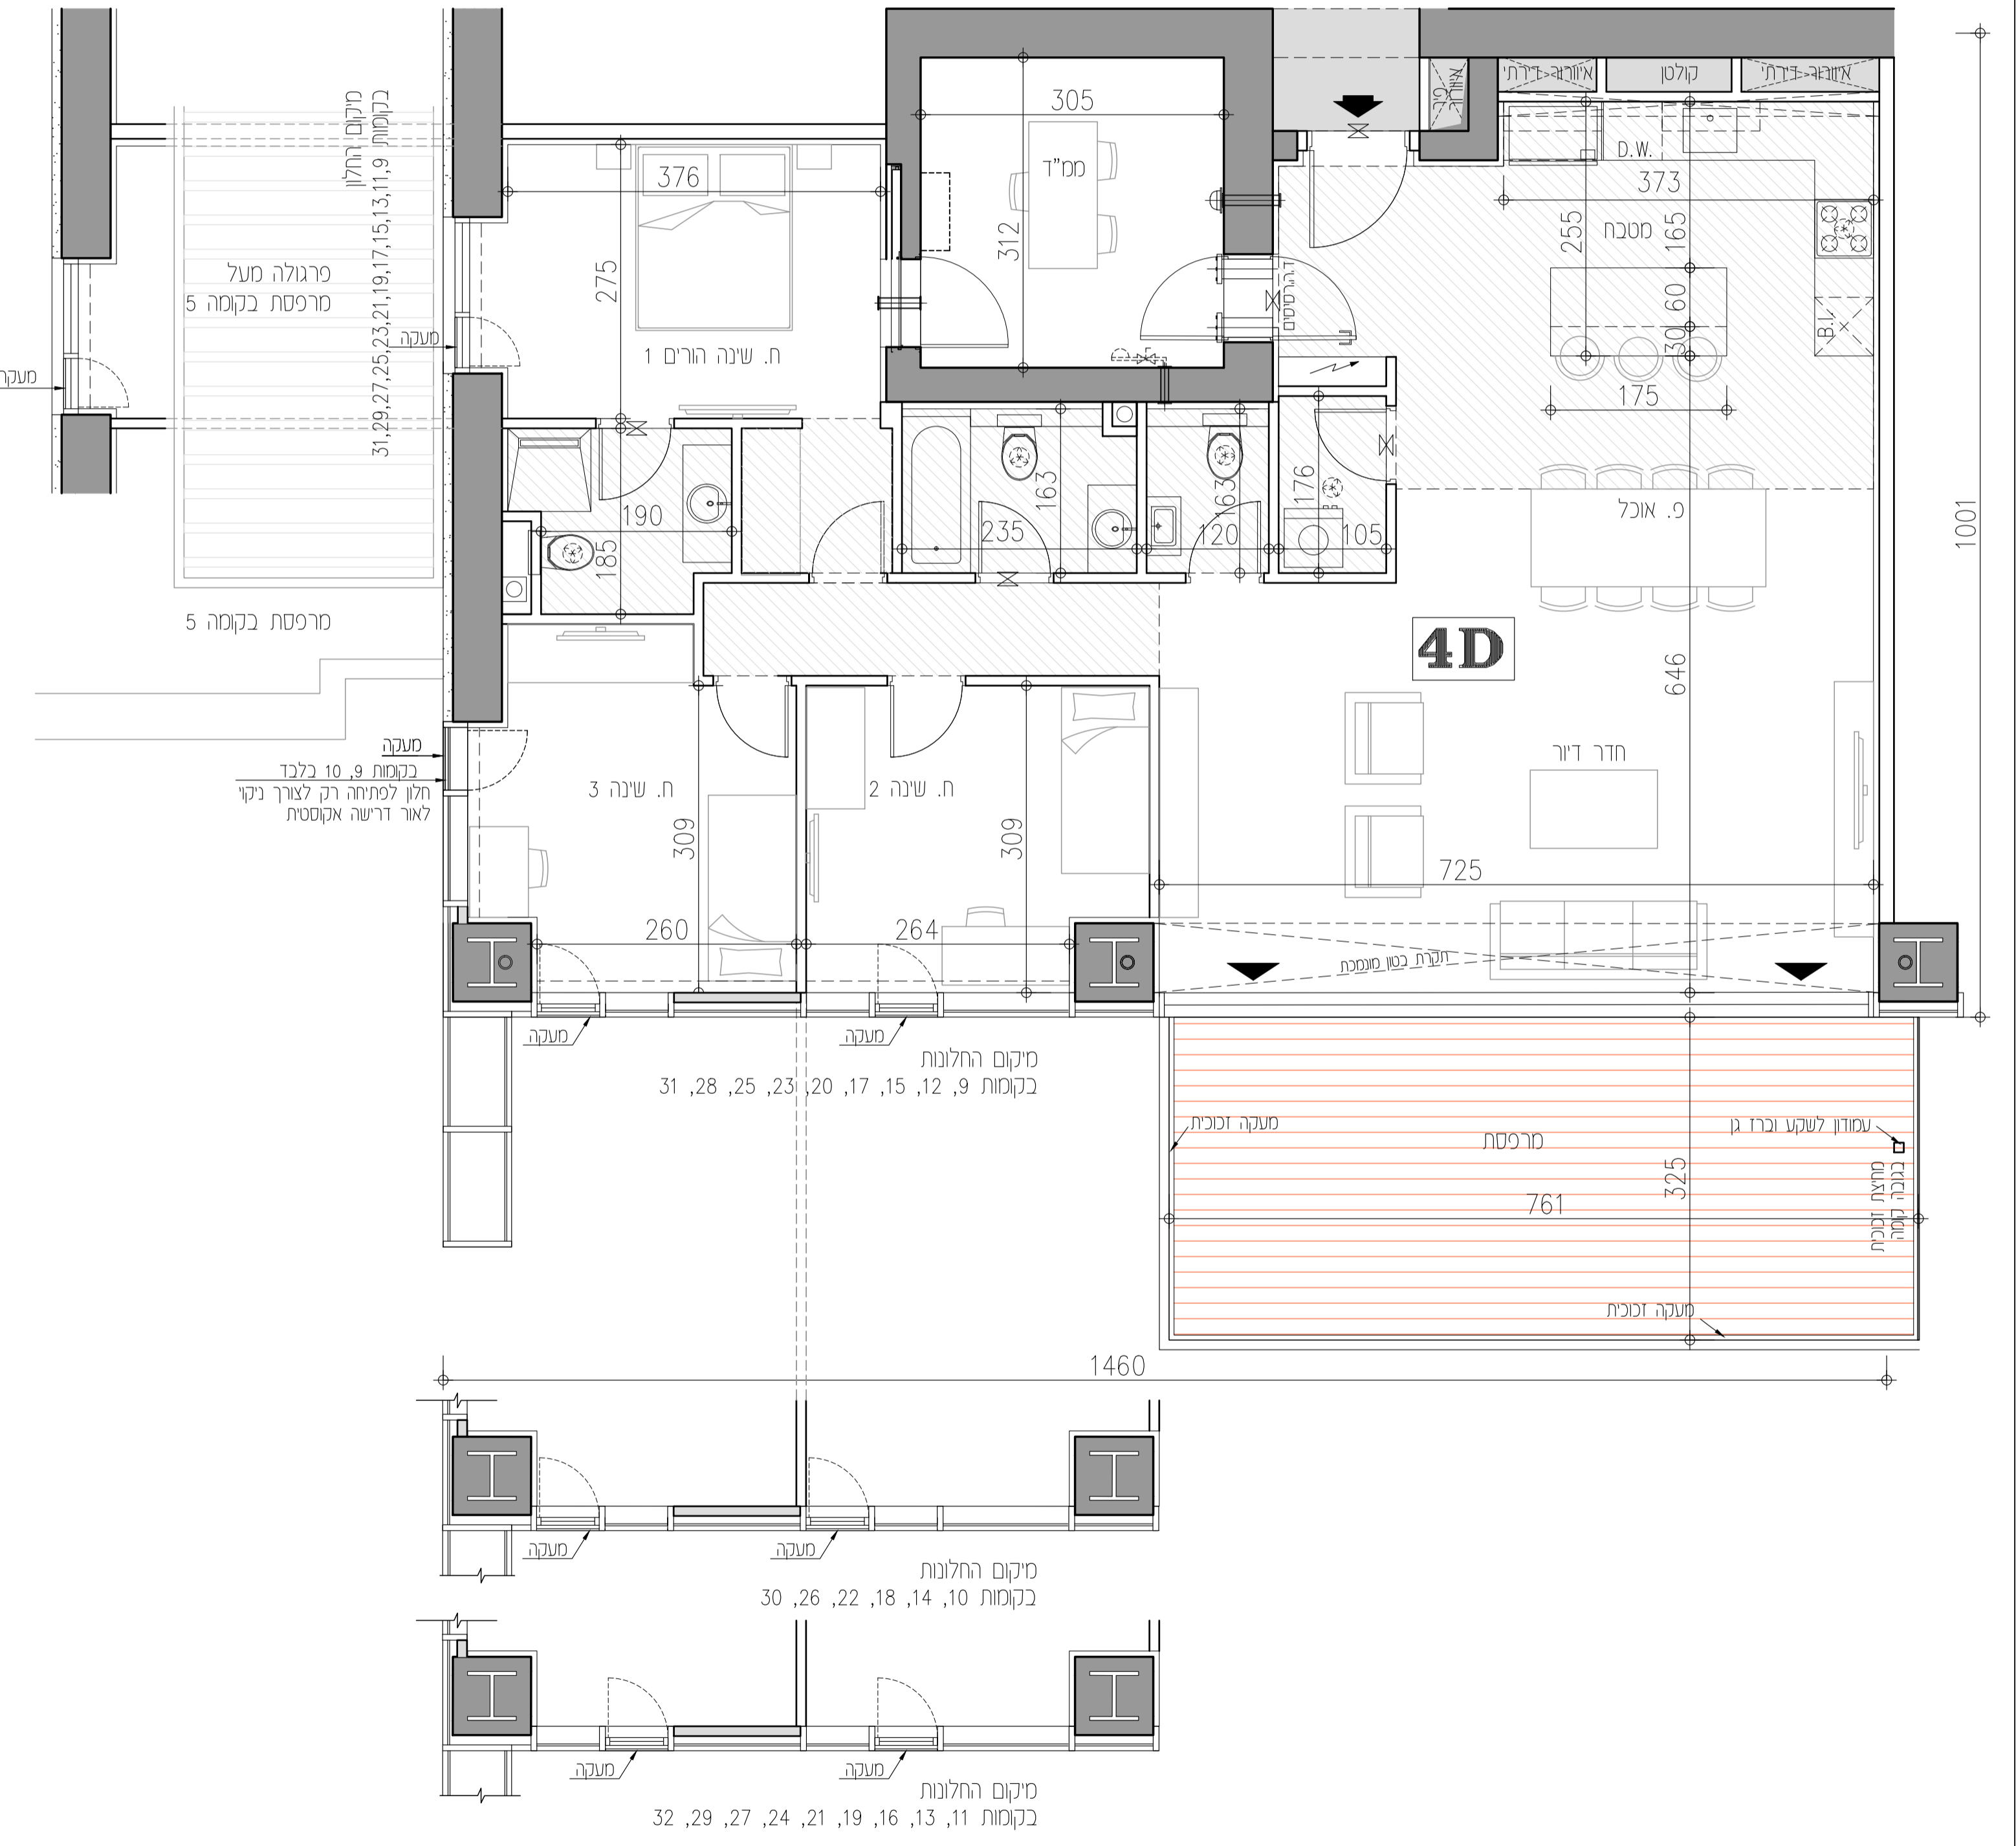

תכנית העמדה סכמטית

שם הקובץ: סמל דירה טיפוס 4D

בג"ם: תאריך עדכון: 13.08.23  
מס' גיליון: 24-13

שם המוכר: כמצוין בהסכם המכר

משה צור אדריכלים בני ערים בע"מ

מפת צור

תכנית המכר לא סופית לפני התר בניה- יתכנו שינויים לפי דרישות הרשות /או החלטות החברה.  
גליון מס' 1, הערות ומקרא, הינו חלק בלתי נפרד מגליון זה.

חתימת המוכר/ת חתימת הקונה

תאריך

\* יתכנו שינויים מהותיים בתוכנו המבנה במגרש 123 לרבות בקונסור, בגובה, בצפיפות, בשמשום-הכל בכפוף לאישור הרשות.

