
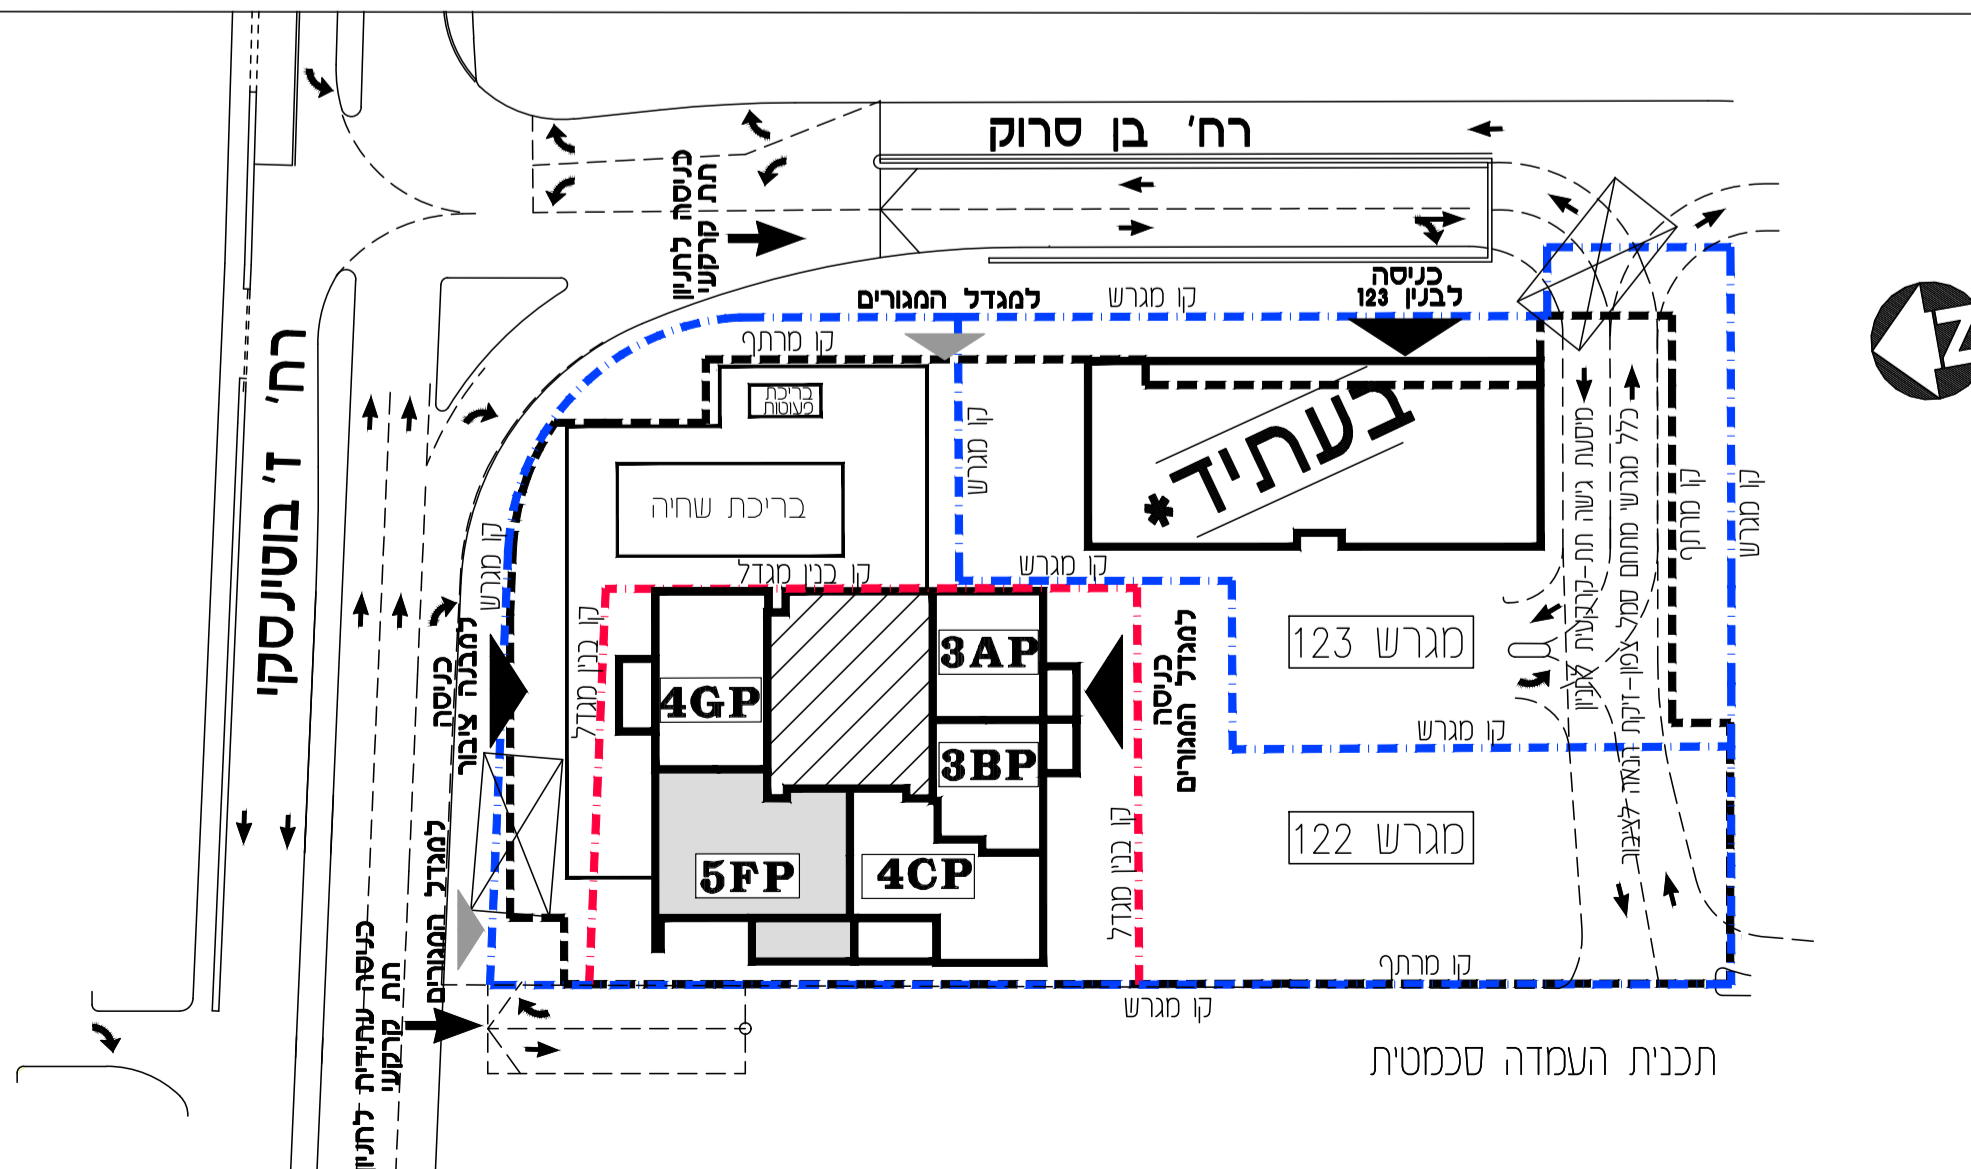
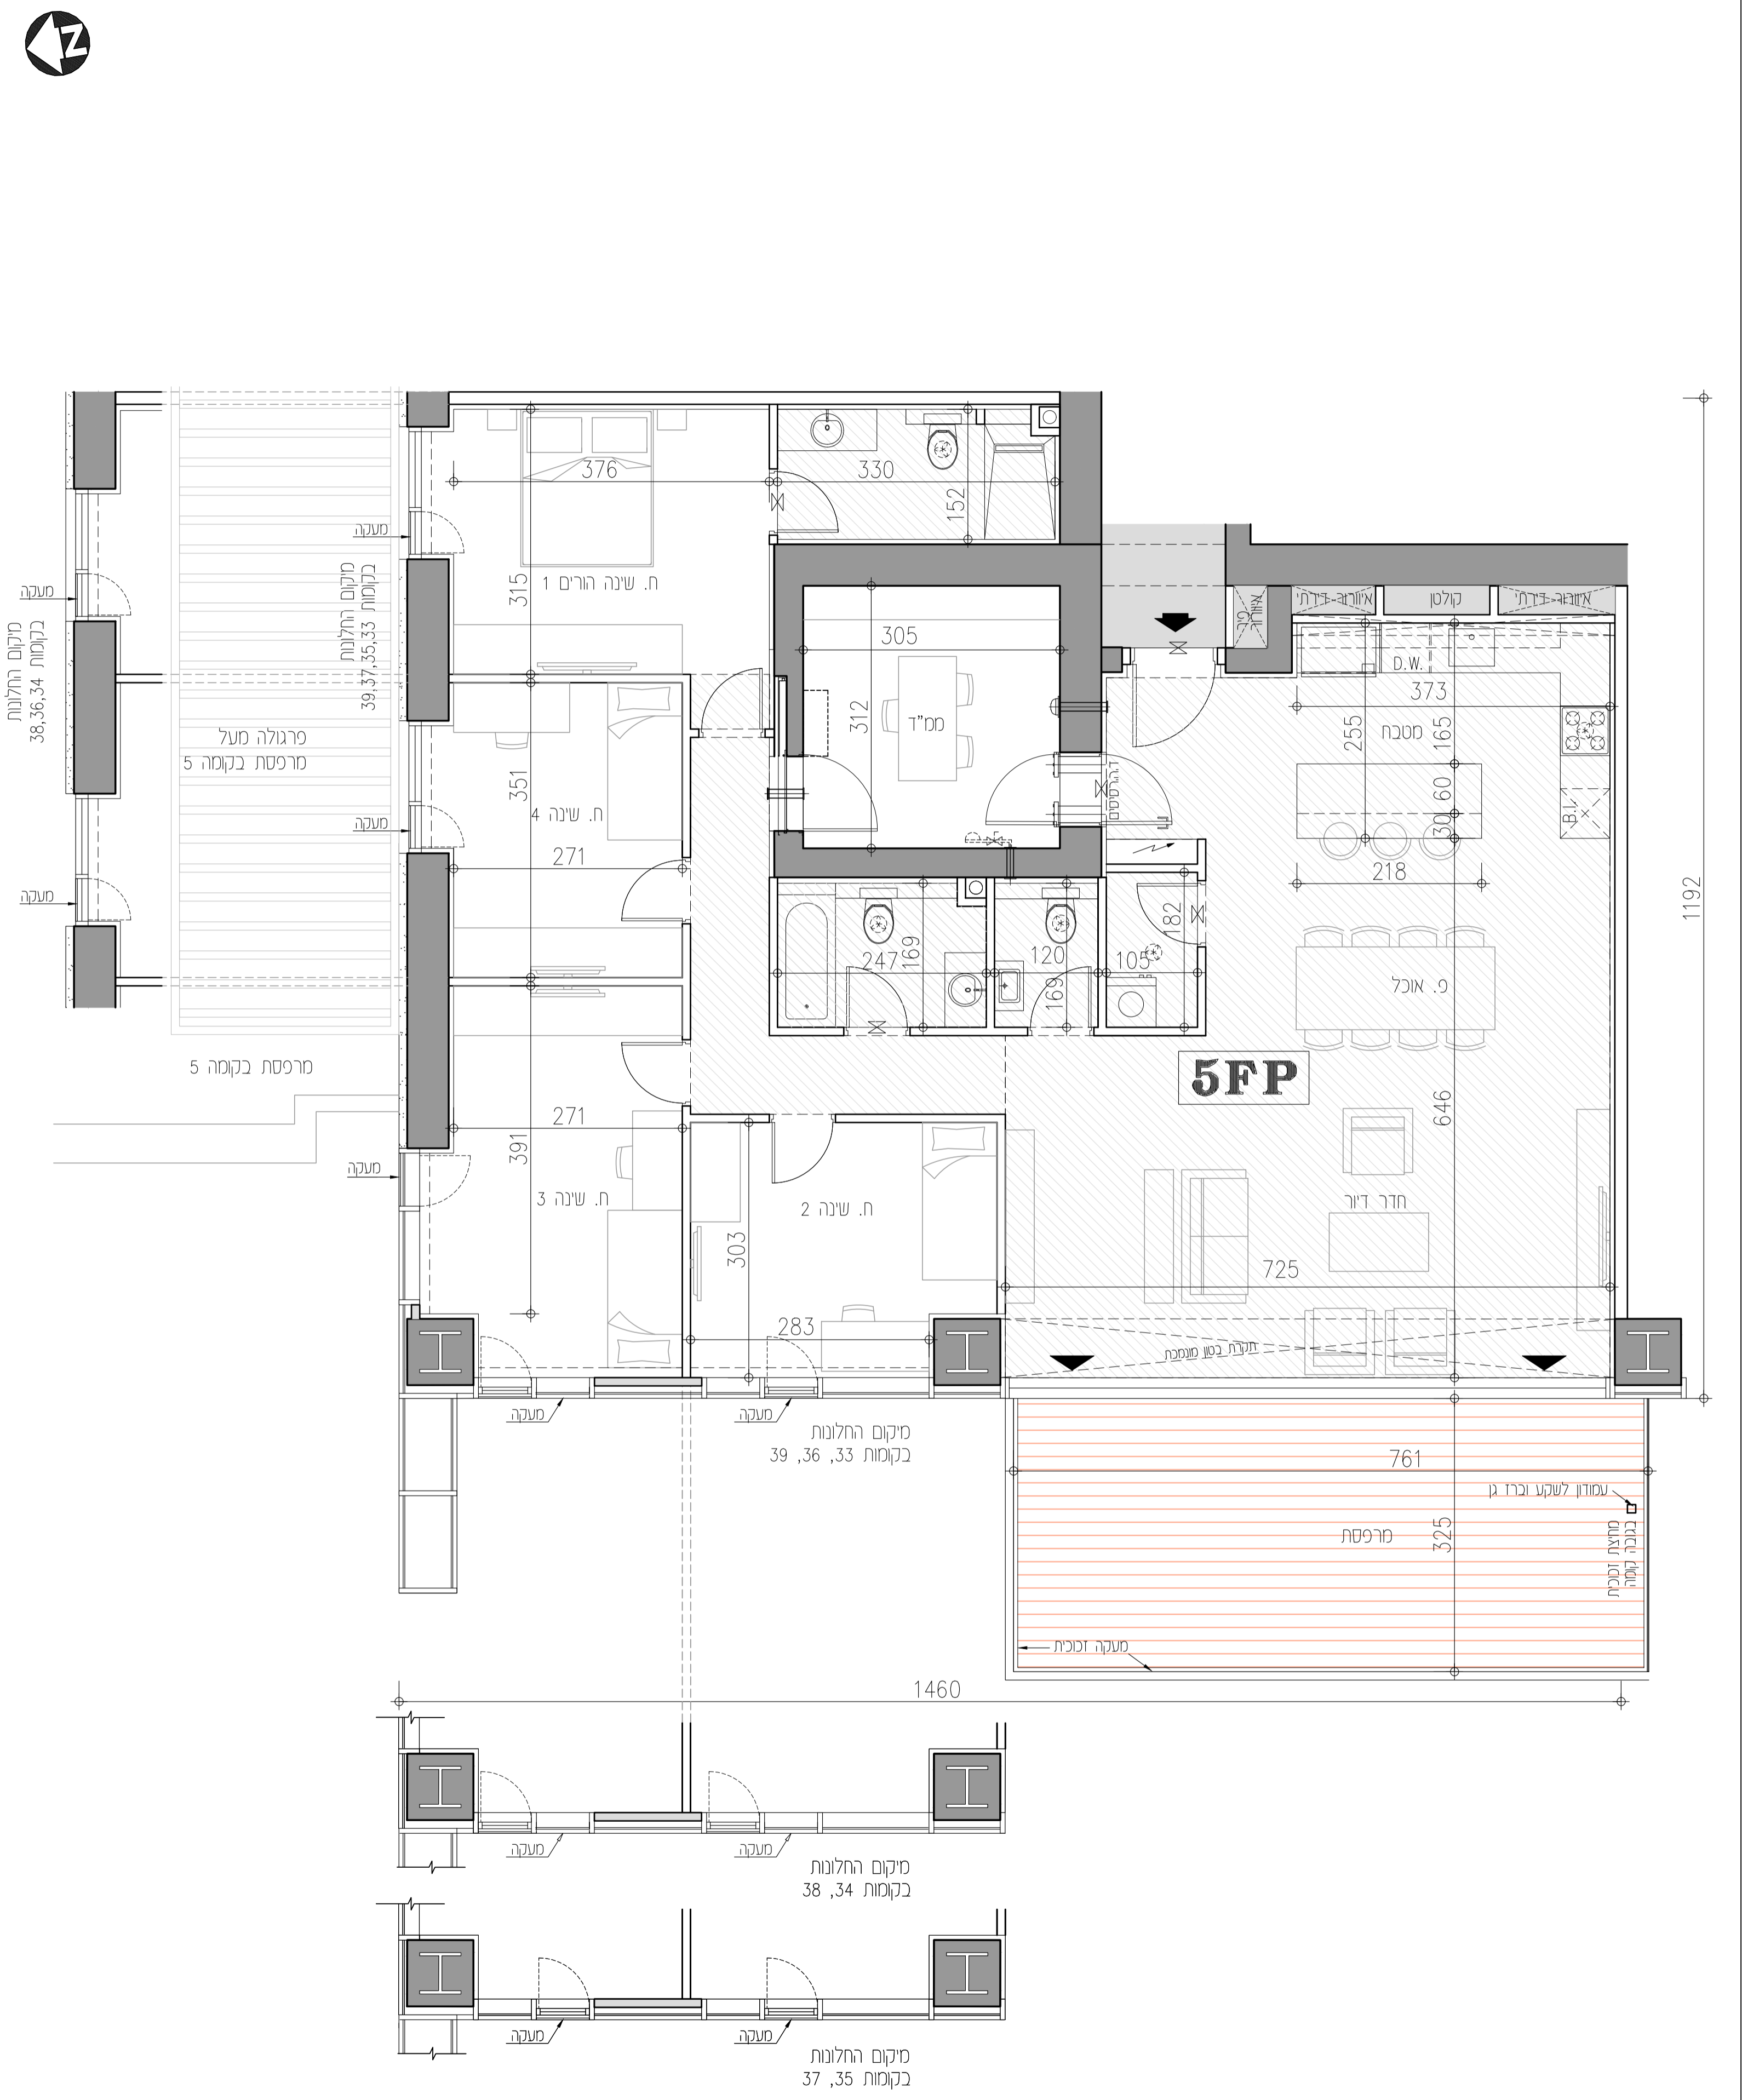


# סמל צפון

## בנין 122

5 חדרים 5FP	
מספר דירה	קומה
394	39
384	38
374	37
364	36
354	35
344	34
334	33

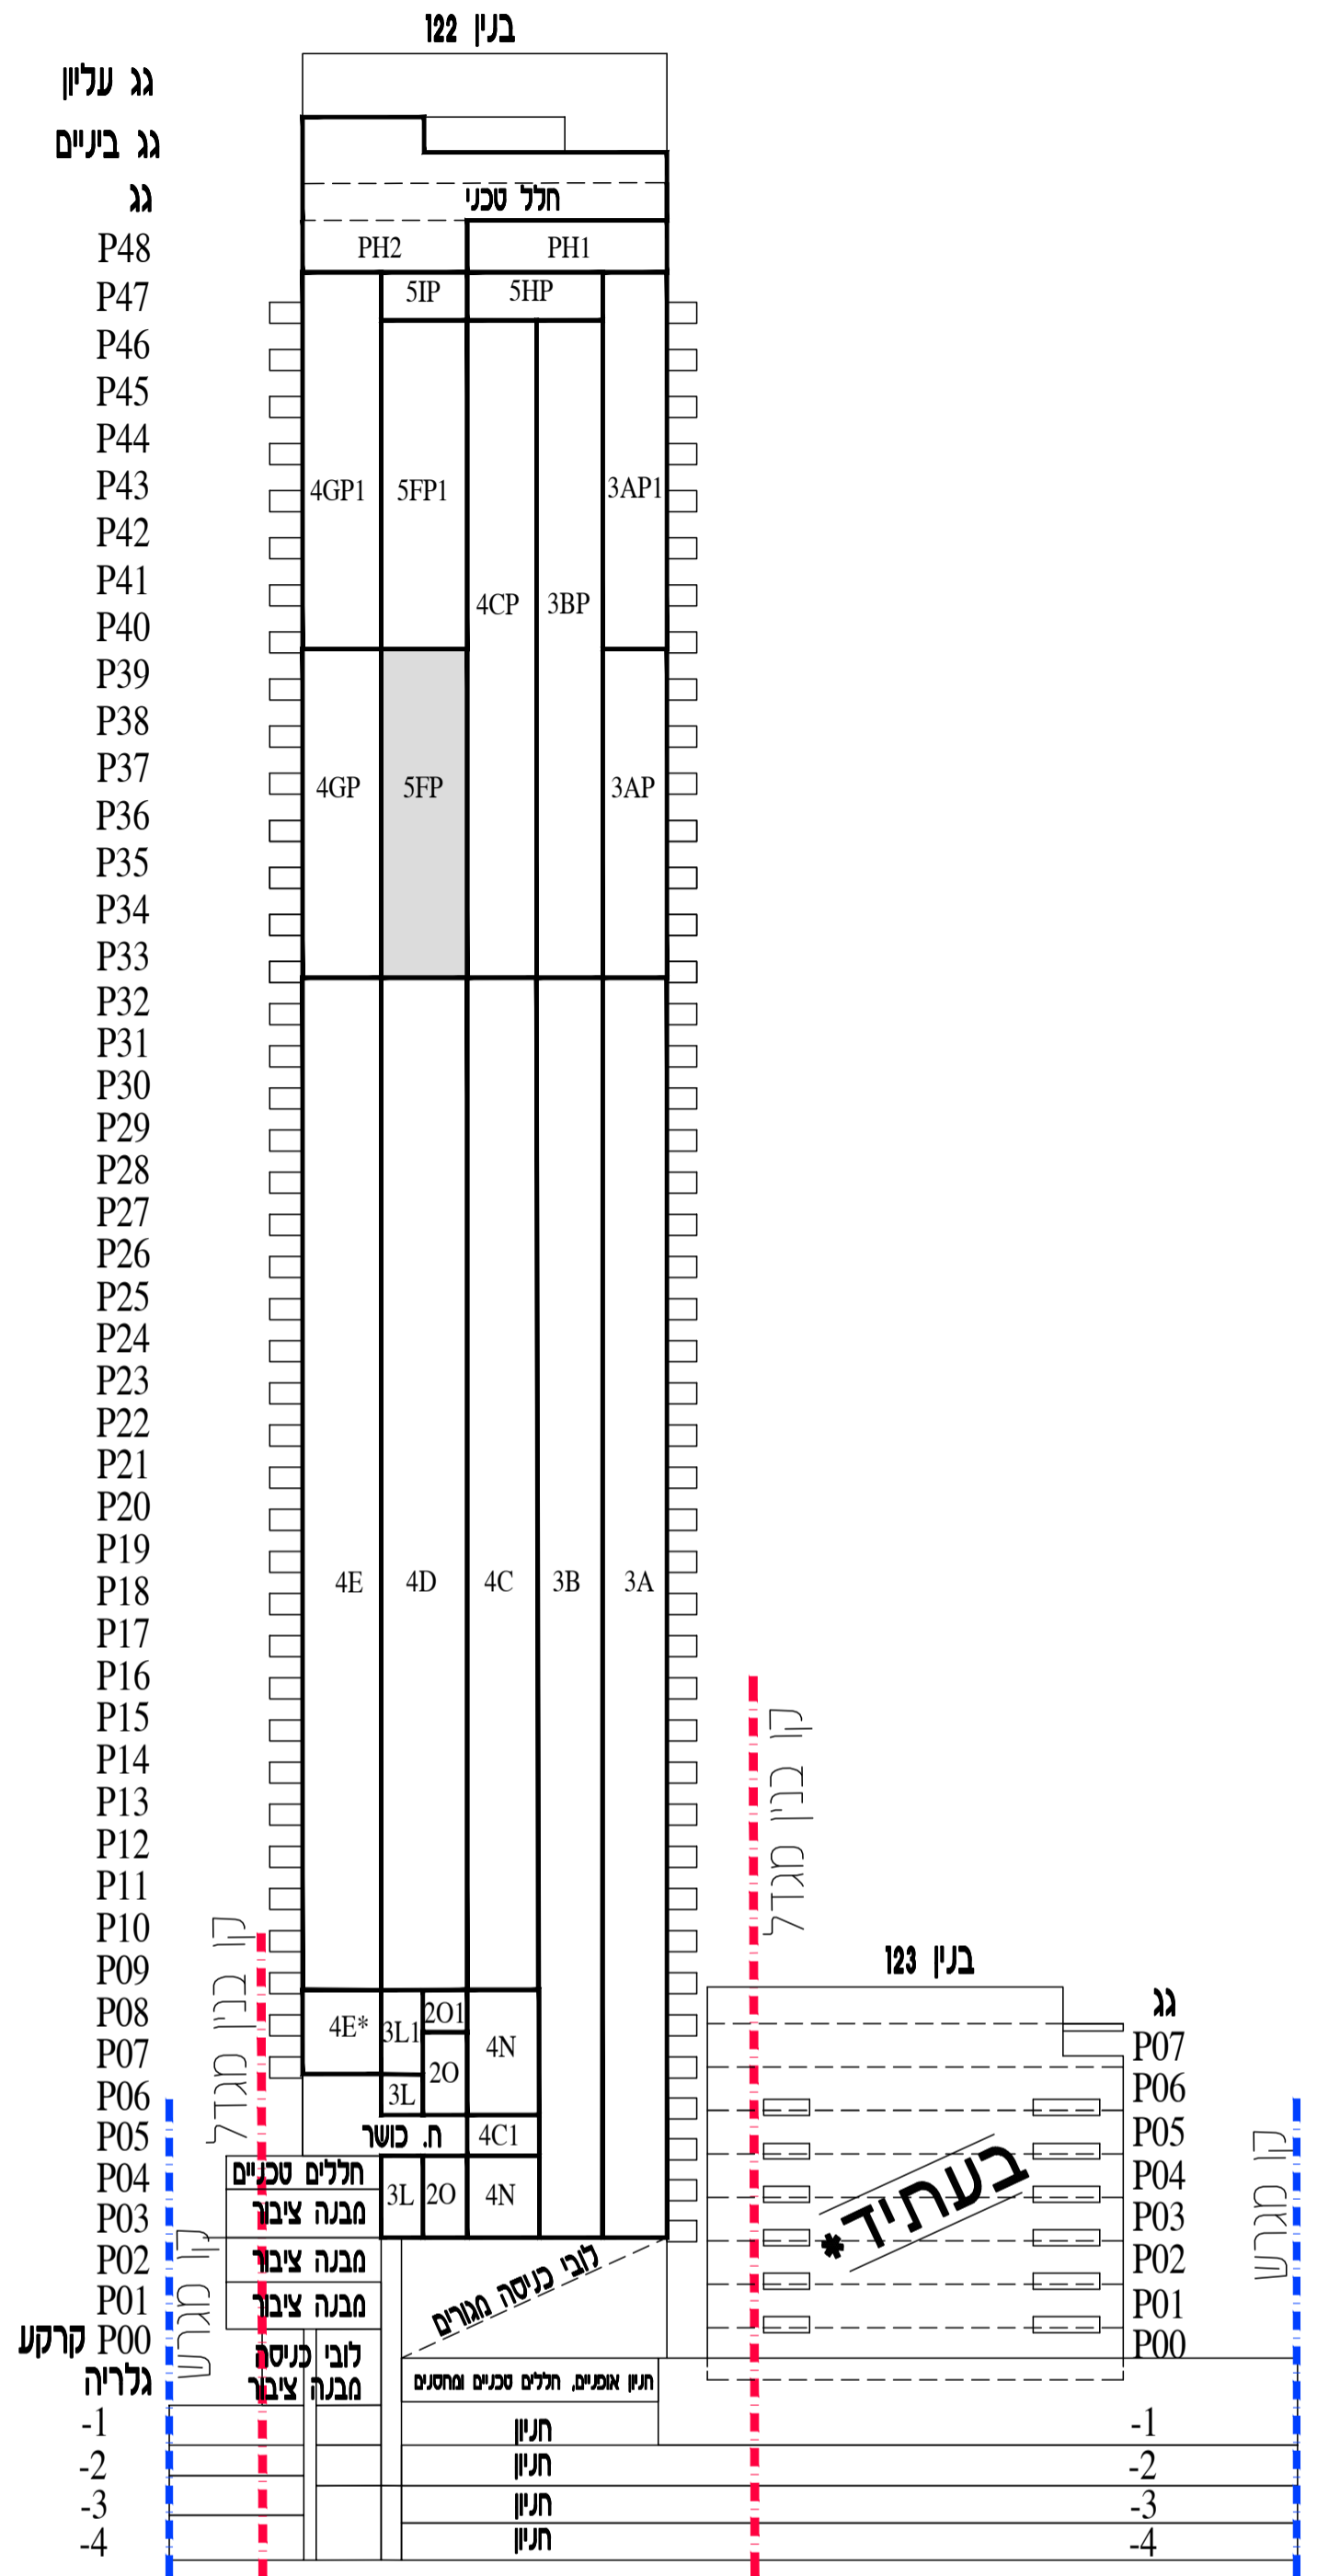

שם הקובץ: מכר דירה טיפוס 5FP

קב"ס: 1:50

תאריך עדכון: 13.08.23

מס' גיליון: 24-19

שם המוכר: כמצוין בהסכם המכר

משה צור אדריכלים בוני ערים בע"מ

מפת

תכנית המכר לא סופית לפני היתר בניה - ייתכנו שינויים לפי דרישות הרשויות /או החלטות החברה.

גליון מס' 1, הערות ומקרא, הוצו חלק בלתי נפרד מגליון זה.

תחמת המוכר/ת

תחמת הקונה

תאריך

\* יתכנו שינויים מהותיים בתכנון המבנה במגרש 123 לרבות בקונטור, בגובה, בצפיפות, בשימושים - הכל בכפוף לאישור הרשויות.