


סמל צפון

בנין 122

PH1 5 חדרים	
מספר דירה	קומה
481	48

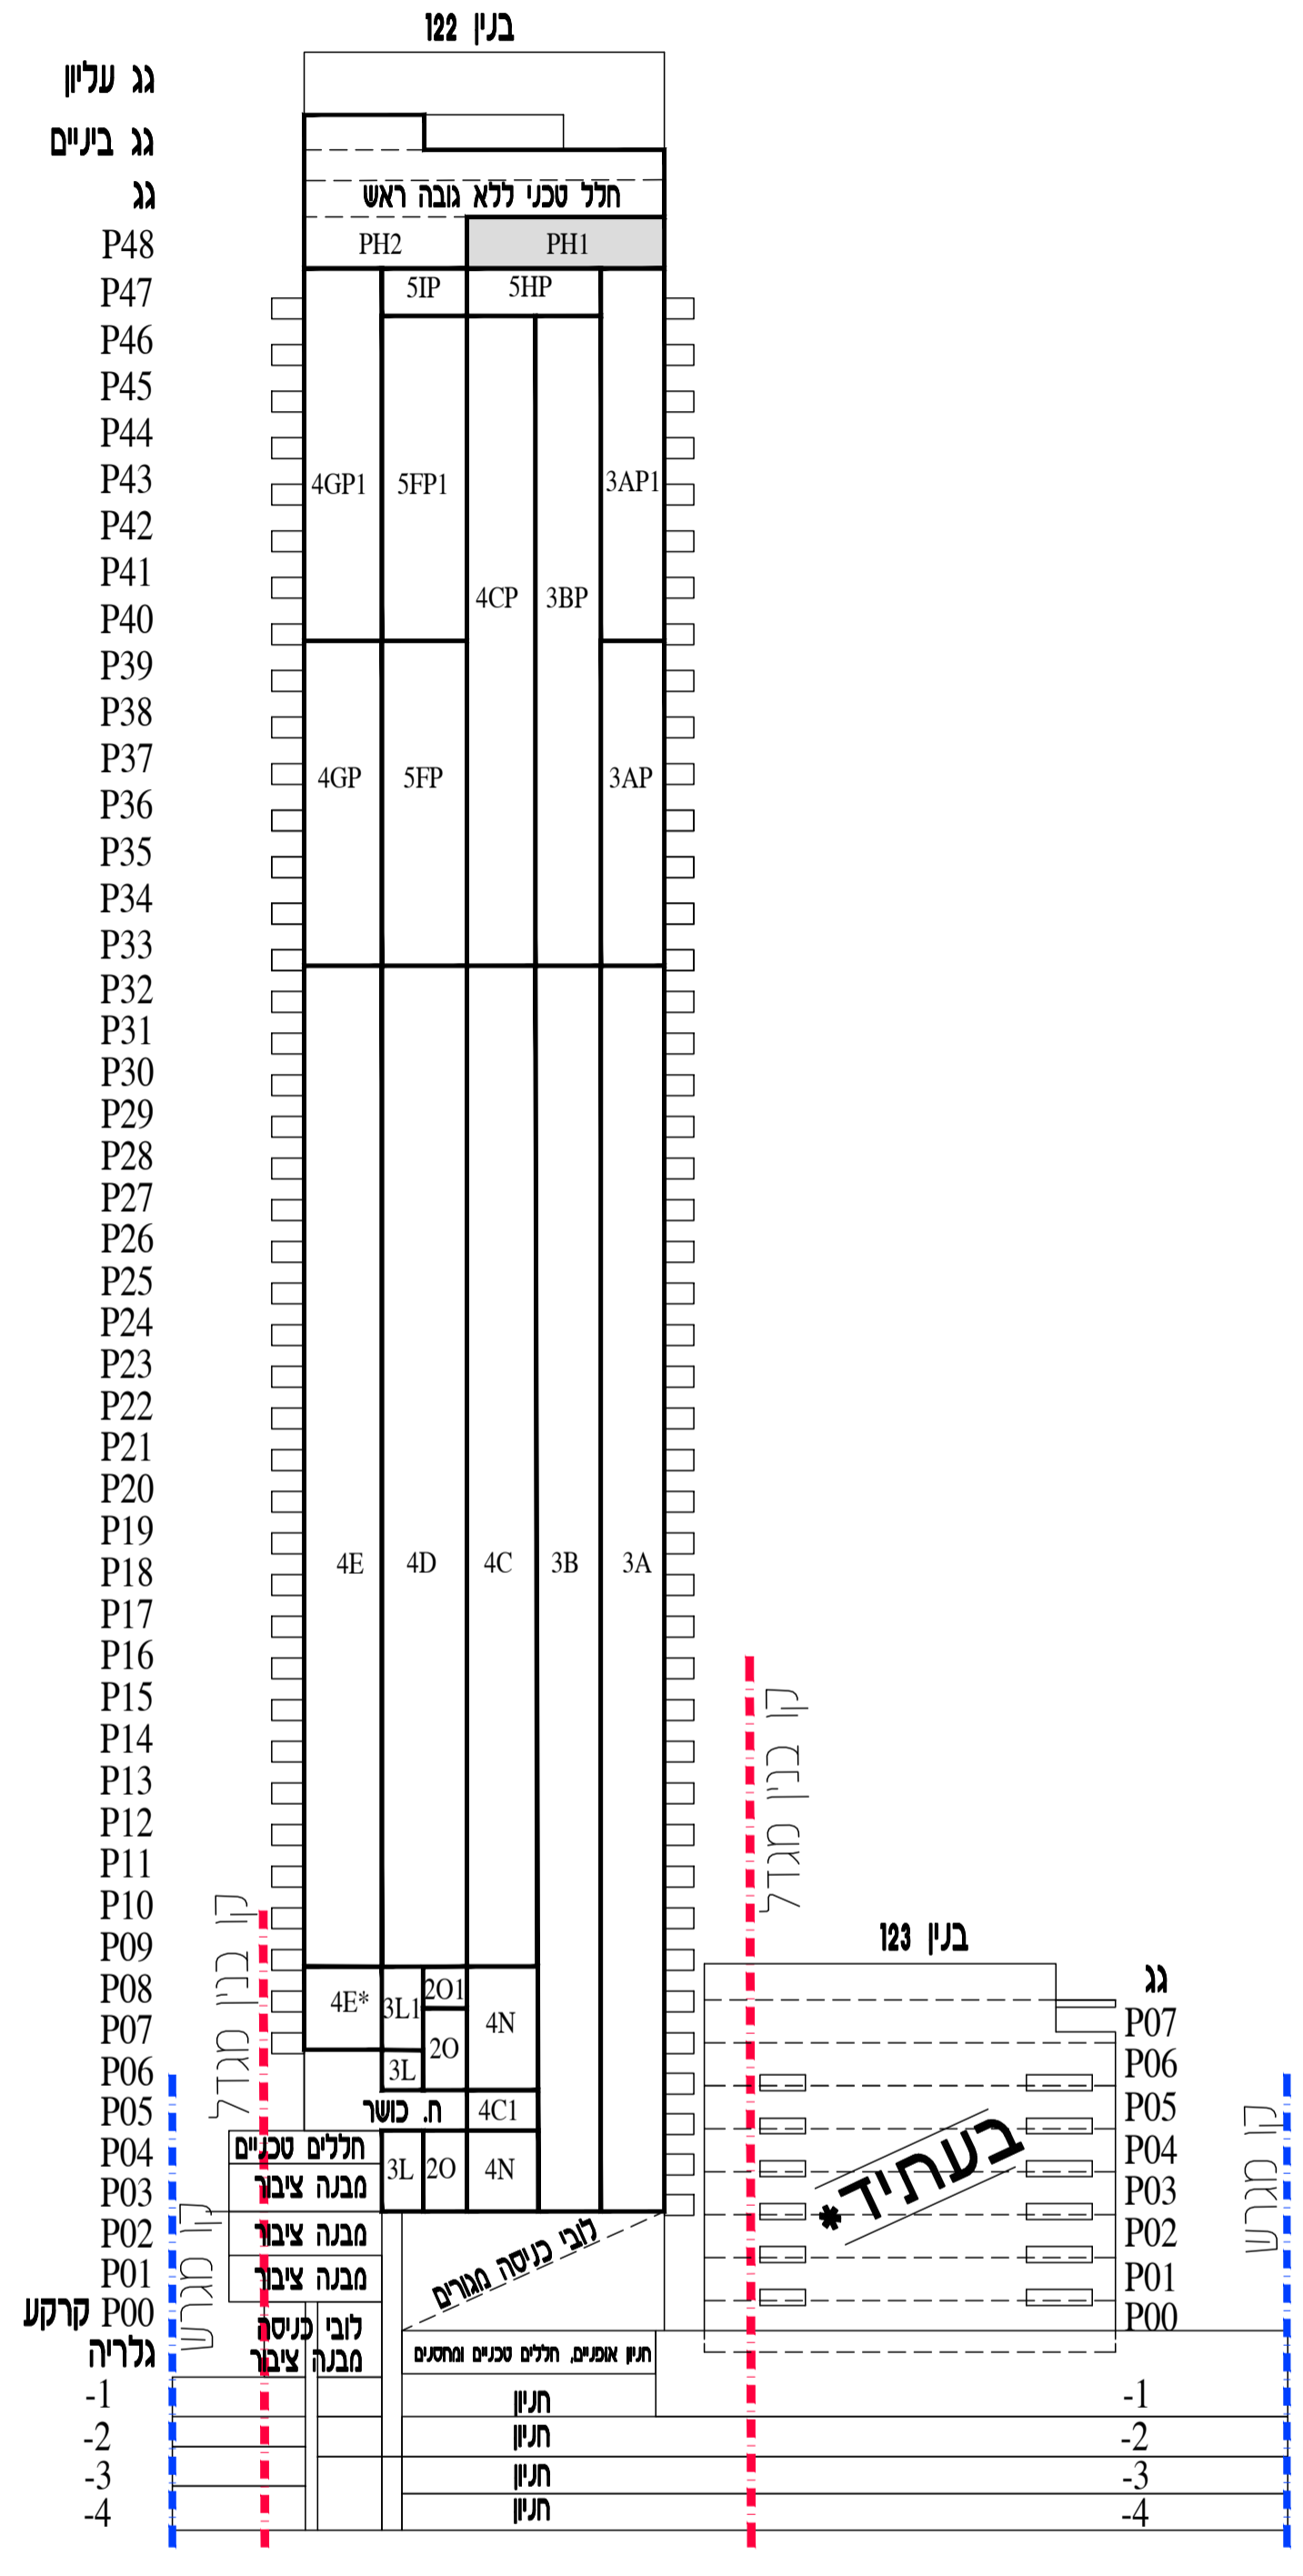

חצר סכמתי

שם התוכנית: סמל דירה טיפוס PH1

קב"מ:	תאריך עדכון:	מס' גיליון
1:50	13.08.23	24-23

שם המוכר: כמצוין בהסכם המכר

משה צור אדריכלים בני ערים בע"מ

מוצא צור


חכניות המכר לא סופיות לפני היחר כביה- ייחזנו שנייה לפי דרישת הרשויות /א והולטת התכרה.

גליון מס' 1, הערות ומקרא, והנו חלק בלתי נפרד מגליון זה.



חתימת המוכר/ת: _____ חתימת הקונה: _____

תאריך: _____

* יחזנו שנייה מהחיים בתכנון המכרה במגרש 123 לרבות בקוטר, כגובה, בצפיפות, בשמש- הכל בכפוף לאישור הרשות.

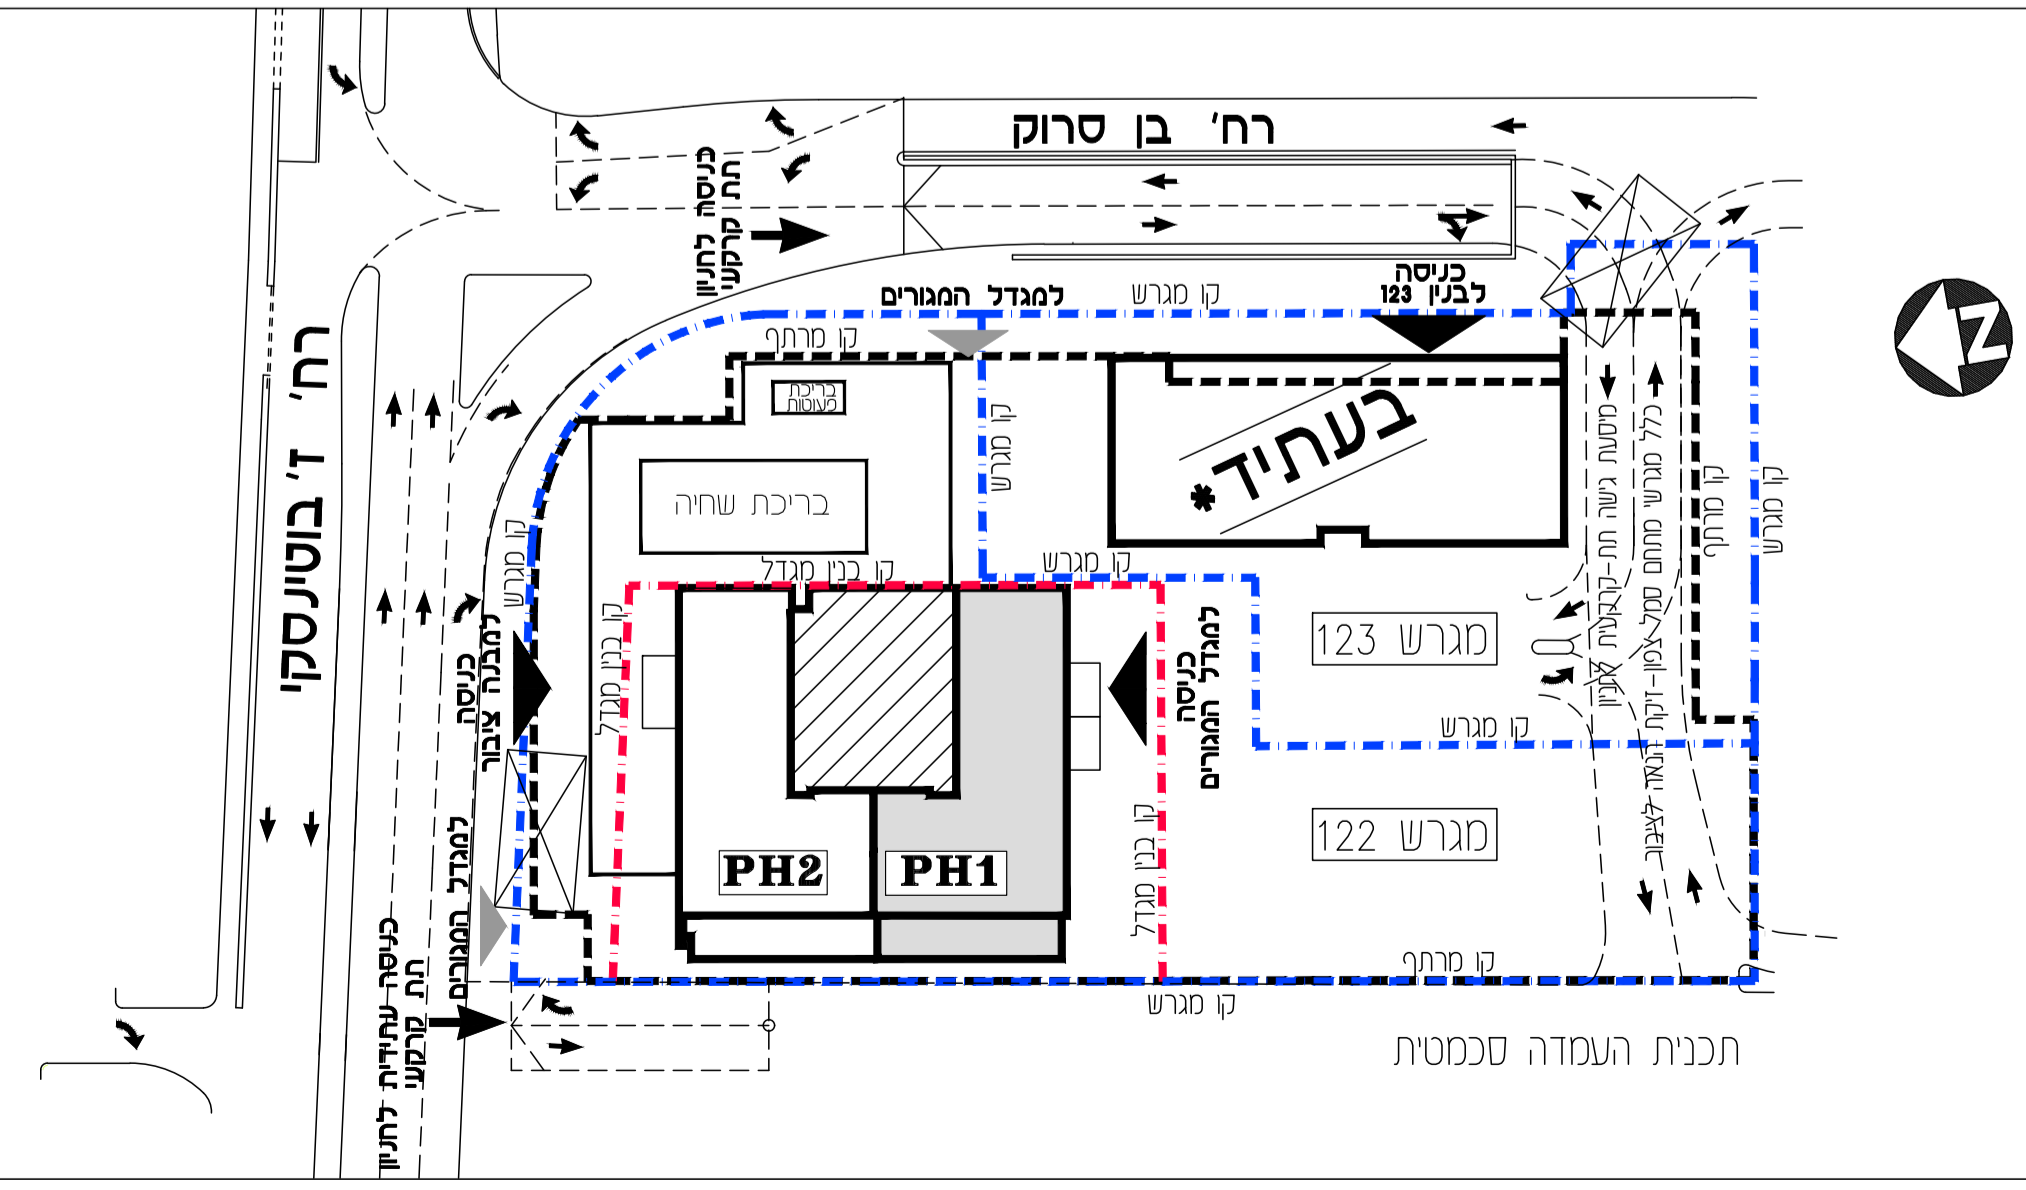

תכנית העמדה סכמטית

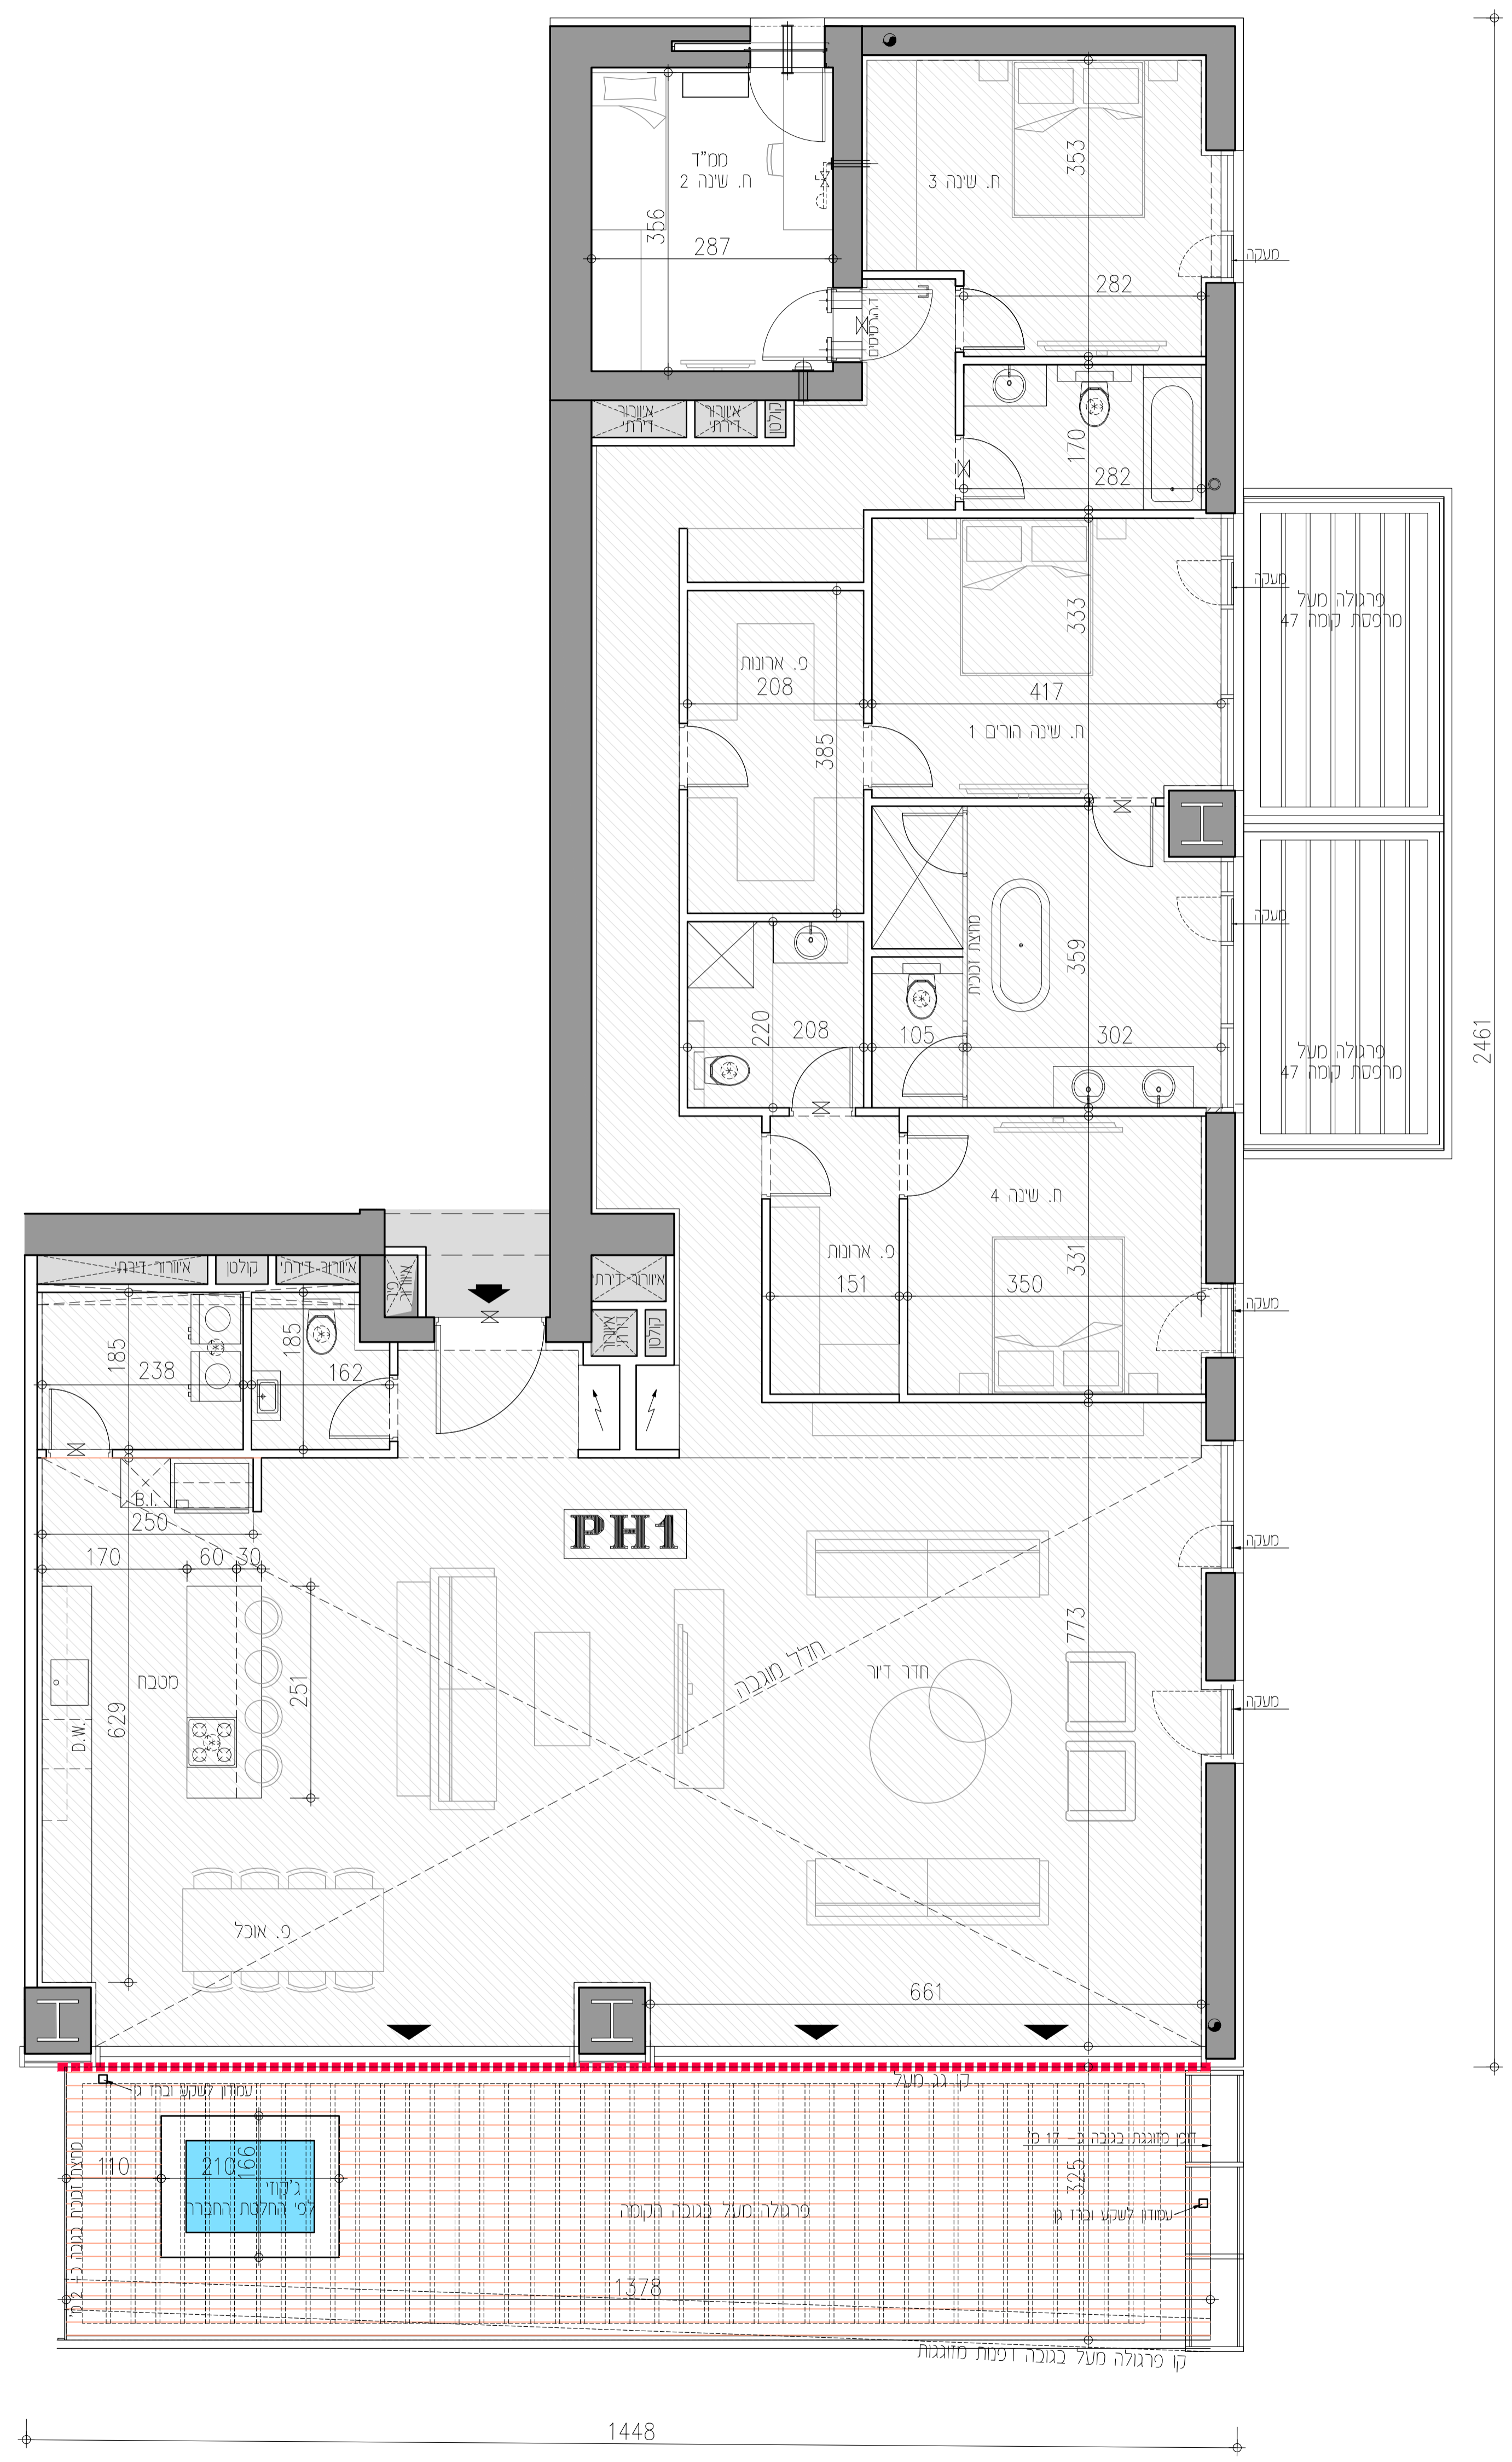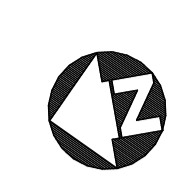

2461

PH1

