




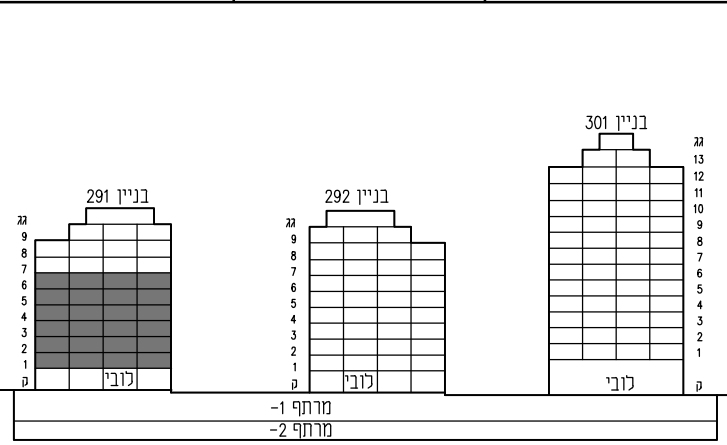

מגרש: 29	בניין: 291
טיפוס: 5A	קומה: 1,2,3,4,5,6
מס חדרים: 5	

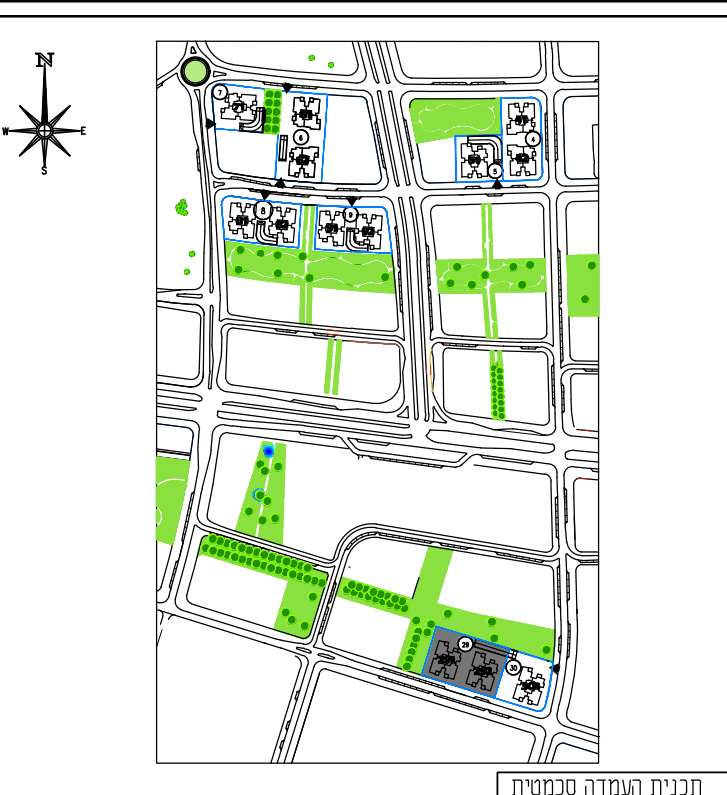

חצר סכמטית

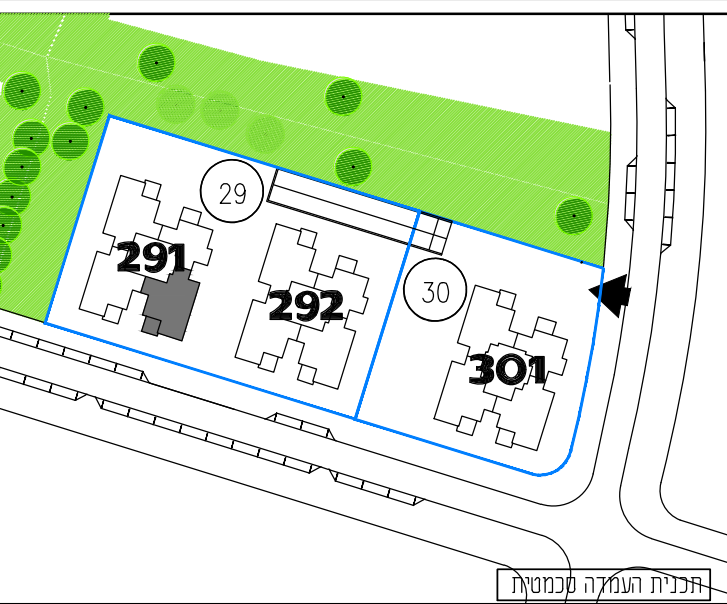


תכנית העמדה סכמטית

קנה מידה: 1 : 50	מהדורה: 06
- גיליון מספר 1, הערות ומקרא הינו חלק בלתי נפרד מגיליון זה.	
אדריכלות:	
לאה רובננקו אדריכלים בע"מ רח הברזל 328 בית אחדות תל אביב	
מספר גיליון: 00	תאריך: 06.04.2021

5 חדרים

מספר דירה	קומה
24	6
20	5
16	4
12	3
8	2
4	1

בנין 291

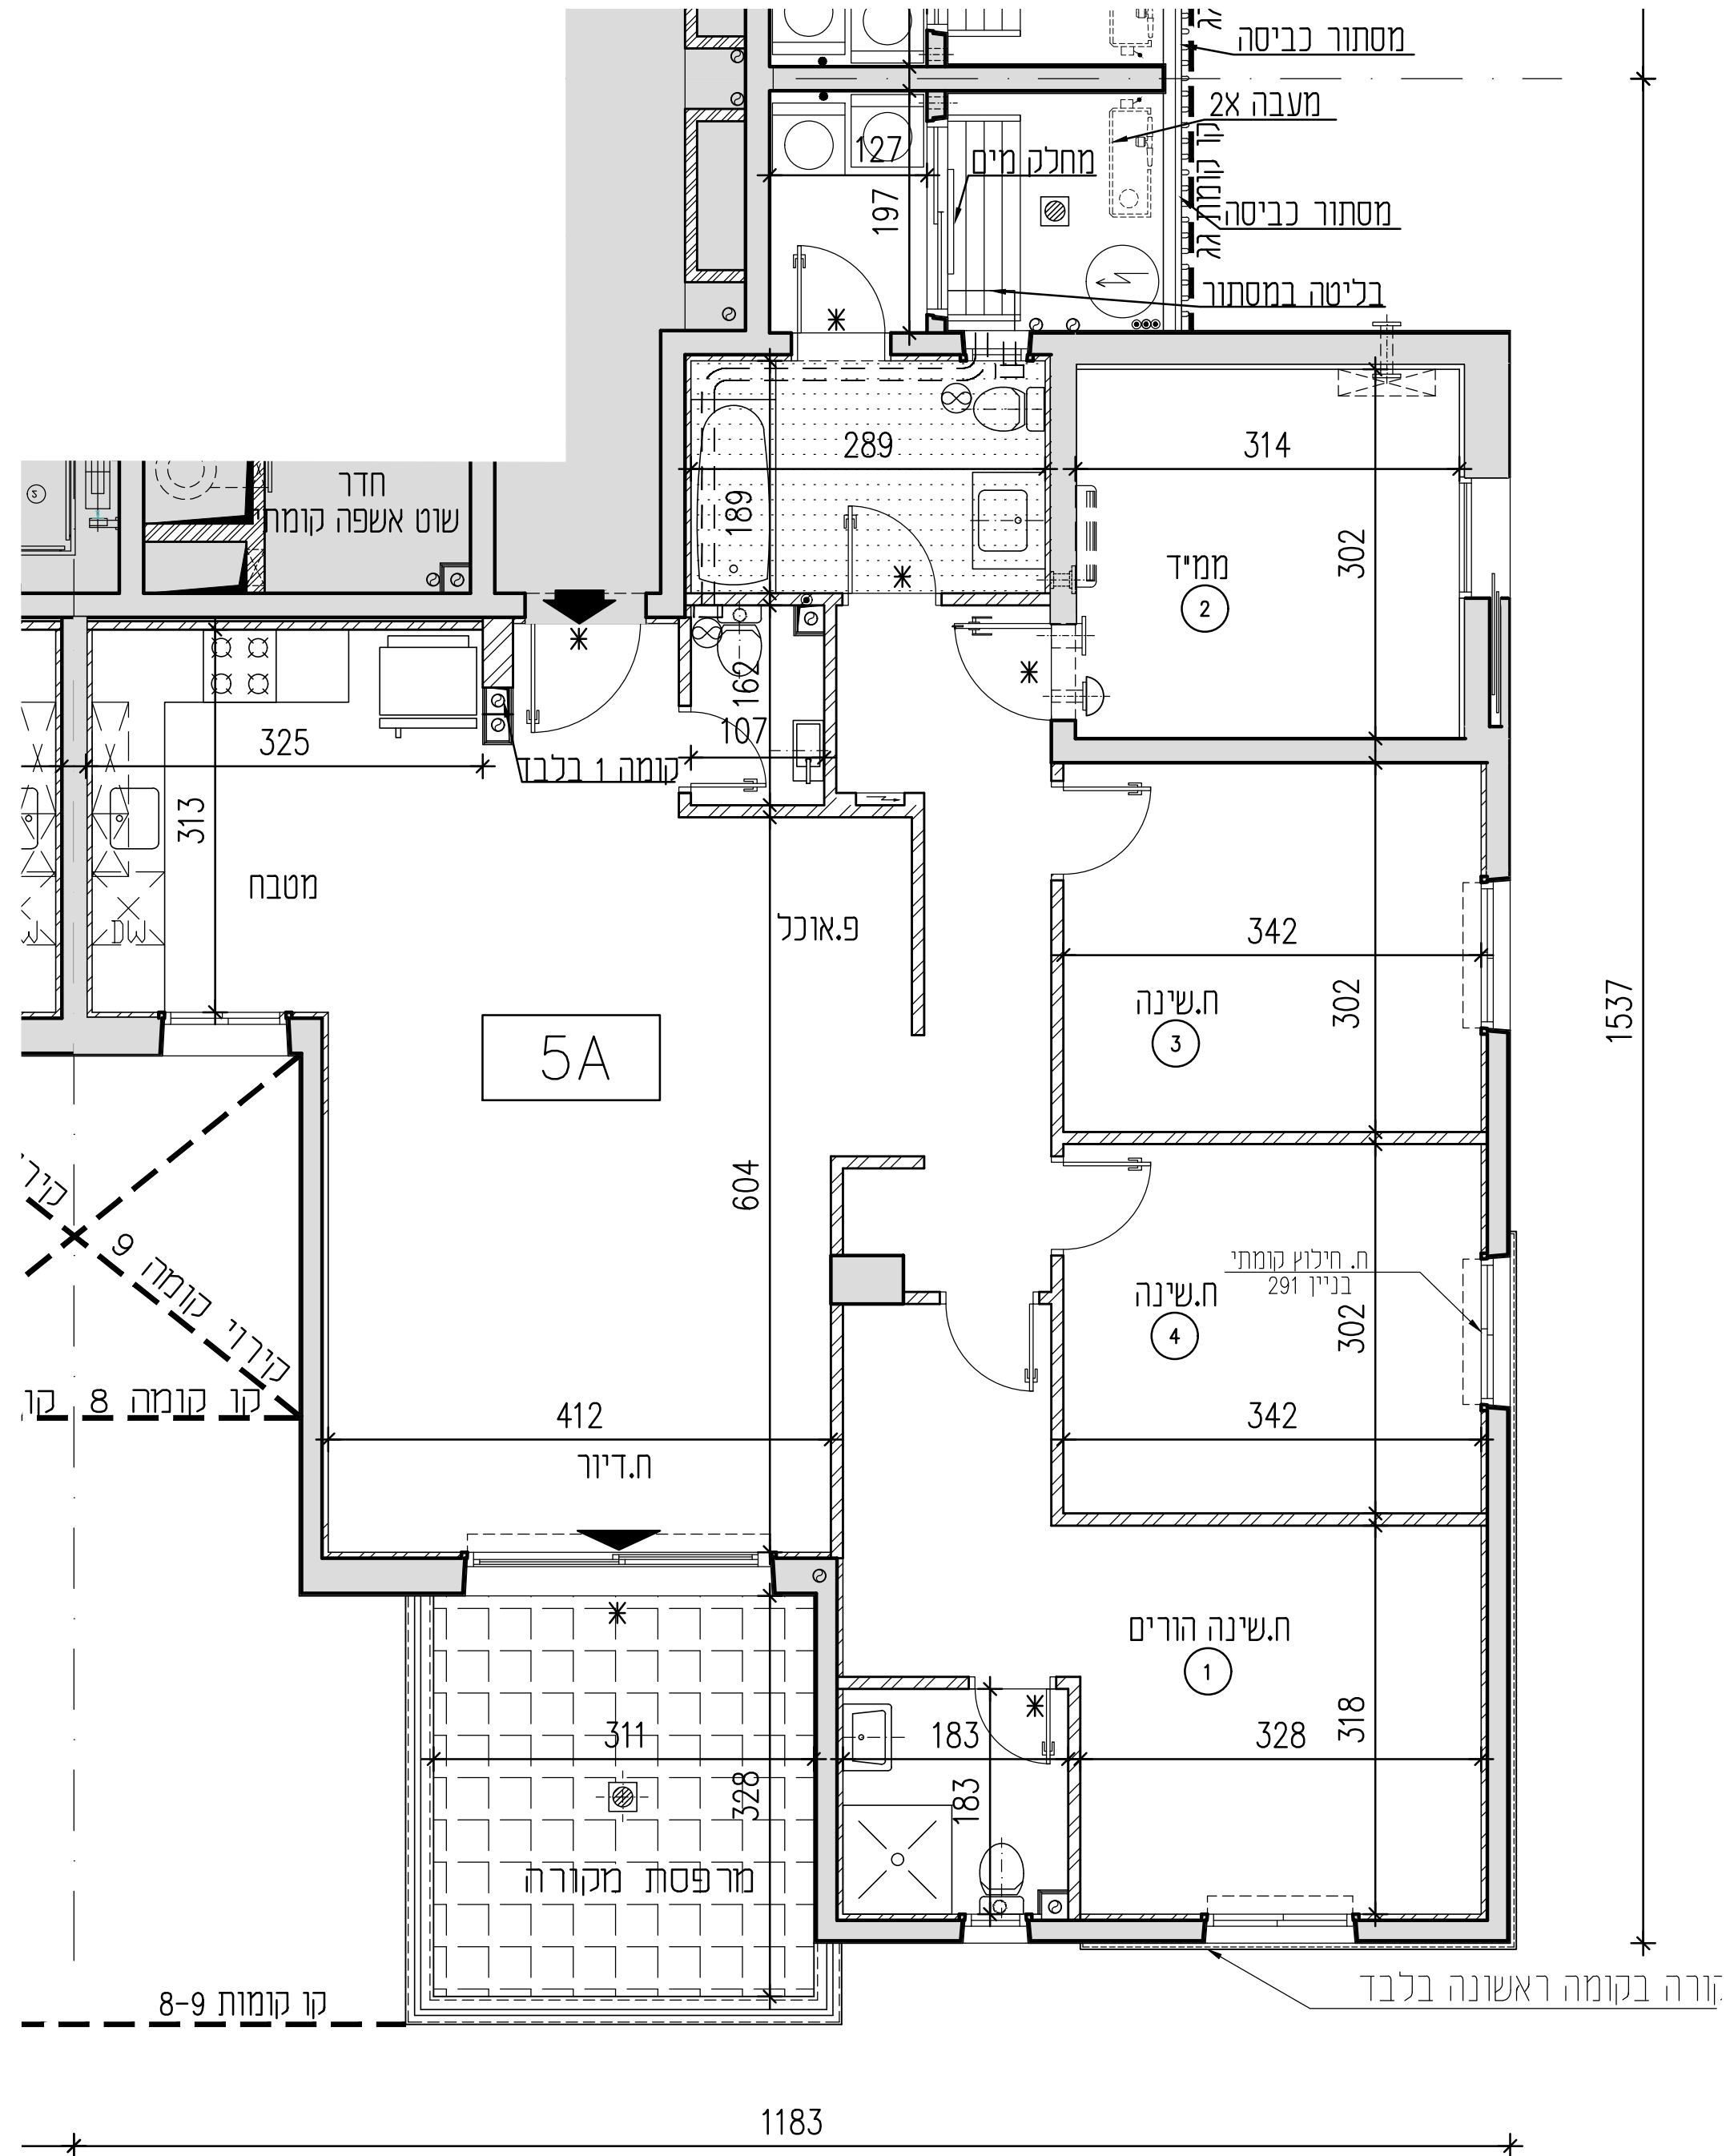

זורה בקומה ראשונה בלבד