



קנה מידה: 1 : 200 מהדורה: 06

- גיליון מספר 1, הערות ומקרא ריגו חלק בלתי נפרד מאיליון זה.

אדיינכת:

לאה רובנוקו
אדריכלים בע"מ
רח' הברזל 328 כניסת אחדות תל אביב

מספר גיליון: 04 תאריך: 06.04.2021

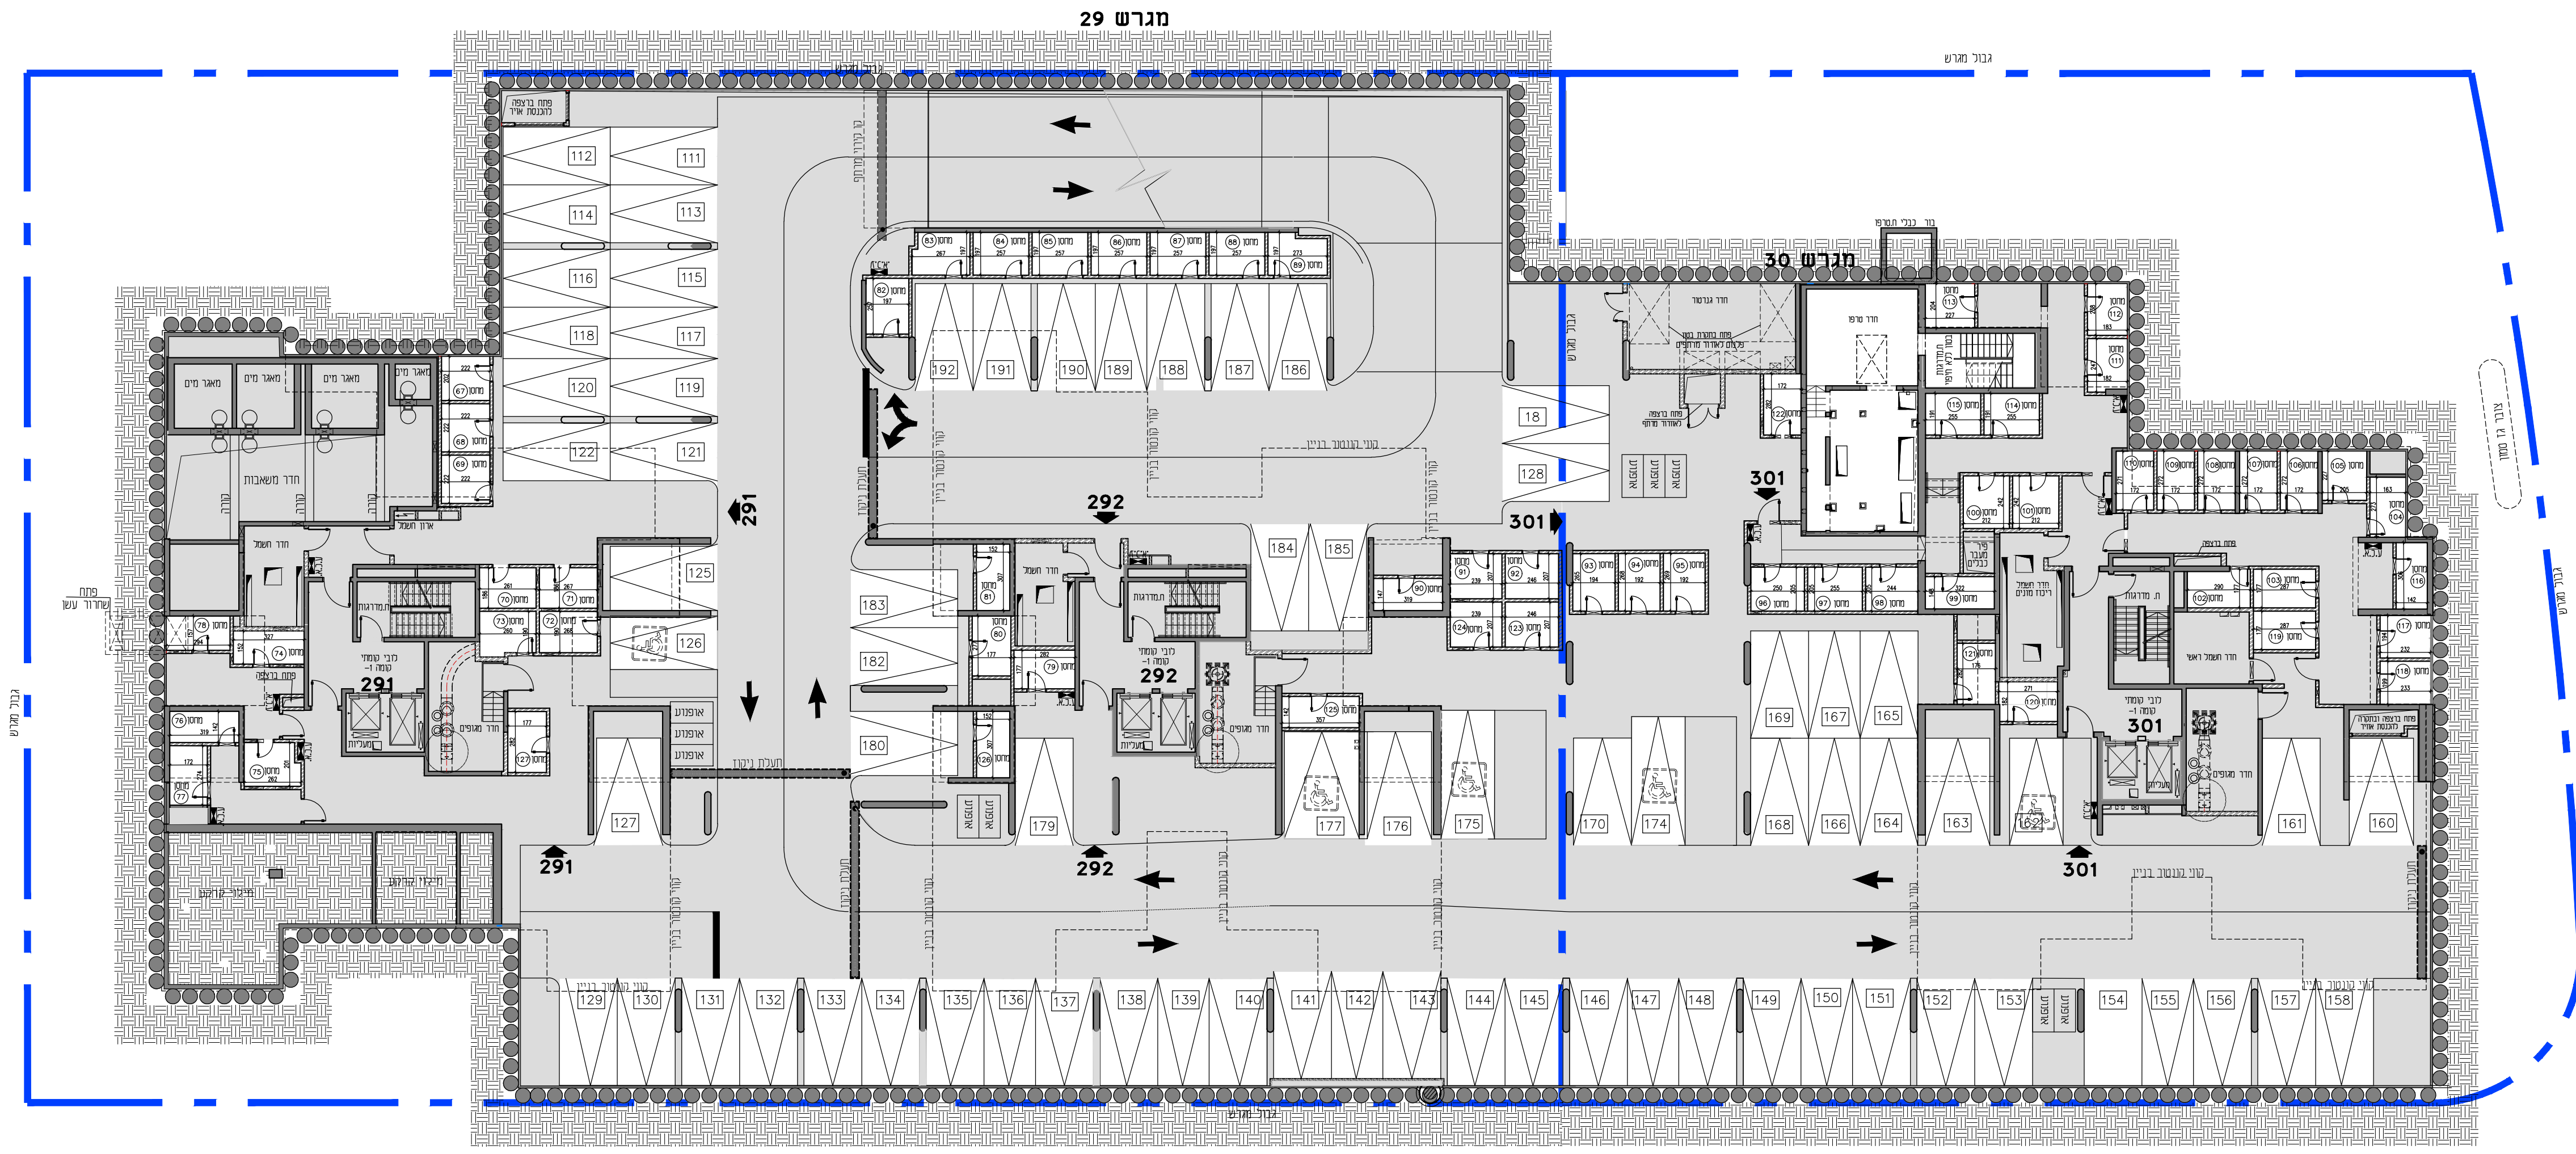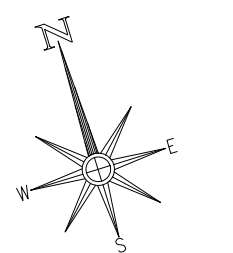

גובה תבנית

פנת' שדרה עשה

גובה 13 מטר

גובה תבנית