
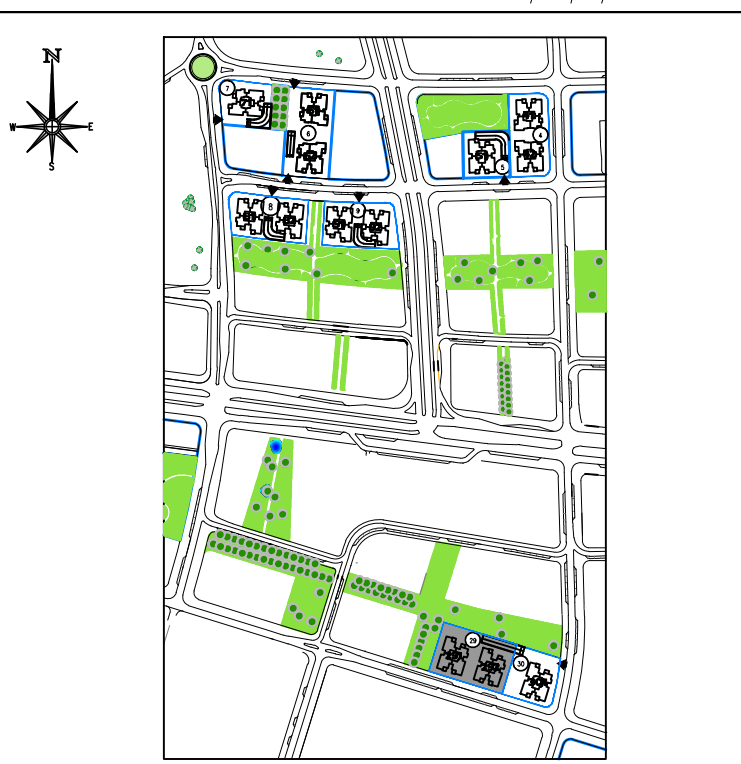
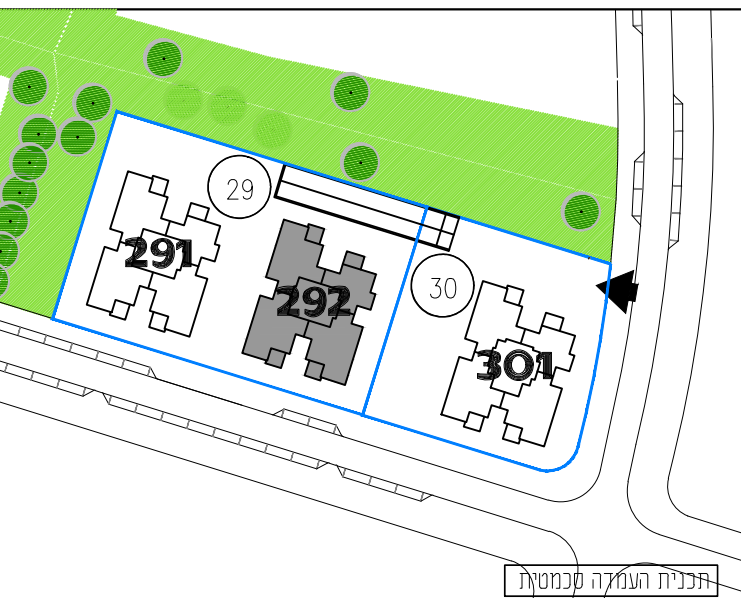


מגרש: 29	בניין: 292
טיפוס:	קומה: 8
מס' חדרים:	

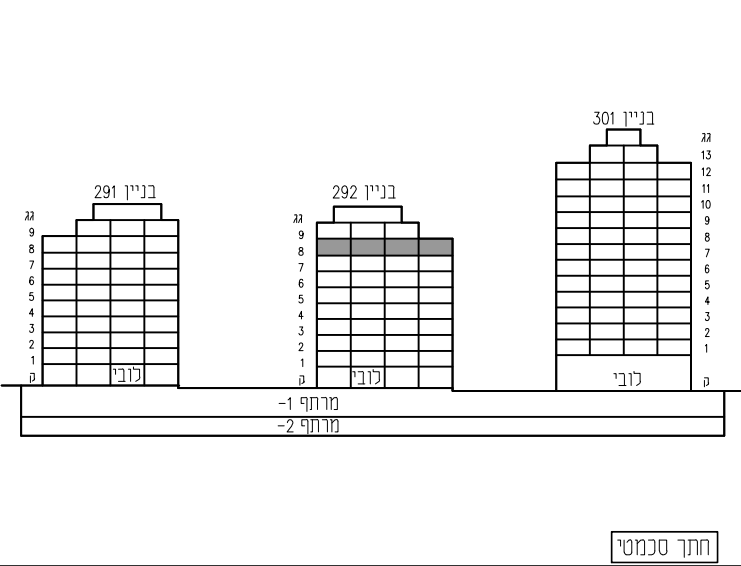

קנה מידה: 1 : 100	מהדורה: 06
-------------------	------------


- גיליון מספר 1, הערות ומקרא הינו חלק בלתי נפרד מגיליון זה.

אדריכלות:


**לאה רובנקו**  
**אדריכלים בע"מ**

רח' הברזל 328 (בית אהודת) תל אביב

מספר גיליון: 09	תאריך: 06.04.2021
-----------------	-------------------

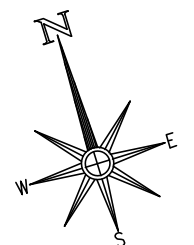

5A1M חדרים	קומה
מספר דירה	8
34	
בניין 292	

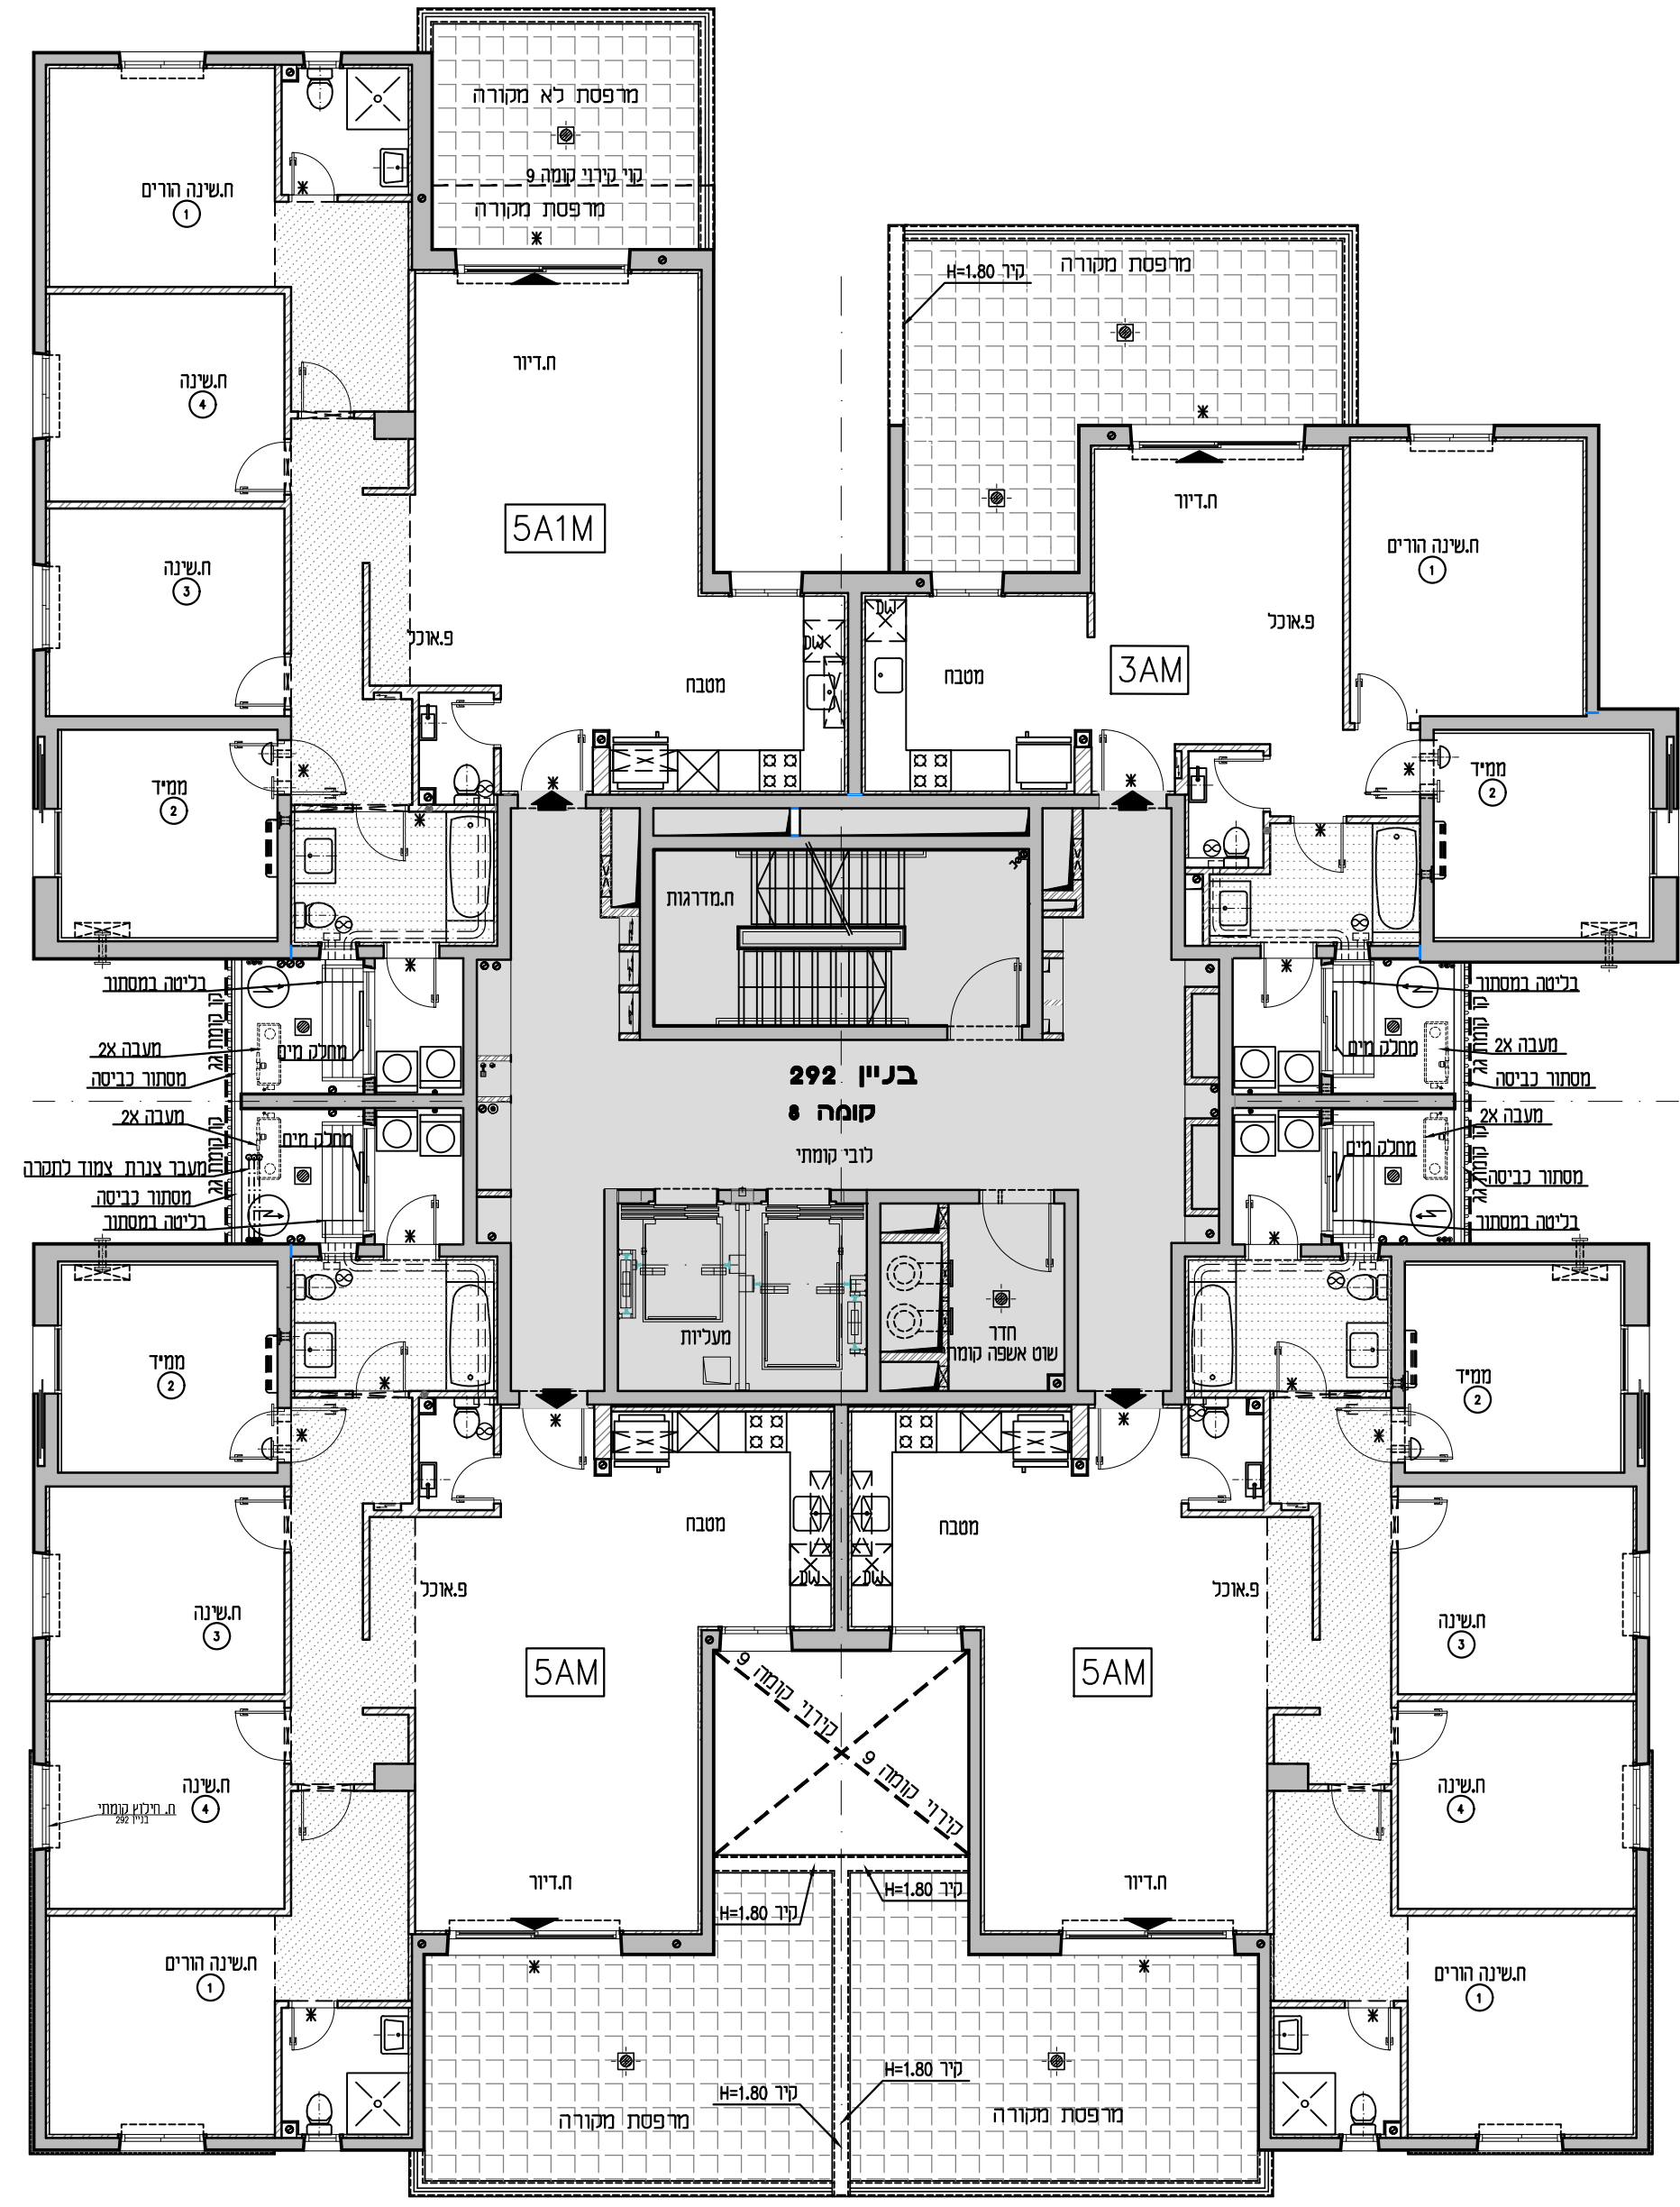

3AM חדרים	קומה
מספר דירה	8
35	
בניין 292	

5AM חדרים	קומה
מספר דירה	8
33	
בניין 292	

5AM חדרים	קומה
מספר דירה	8
32	
בניין 292	