





א.מ.ד.ס.
מתחמי הסביונים
ראשון לציון
מחיר למשתכן

מגרש: 29
בניין: 292


טיפוס: קומה: קרקע מסי חדרים:

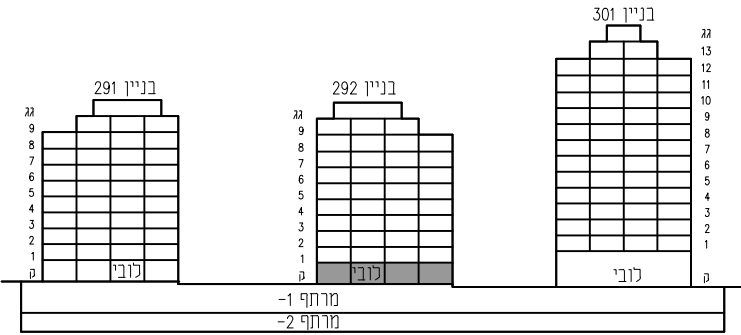

חזק סכמטי

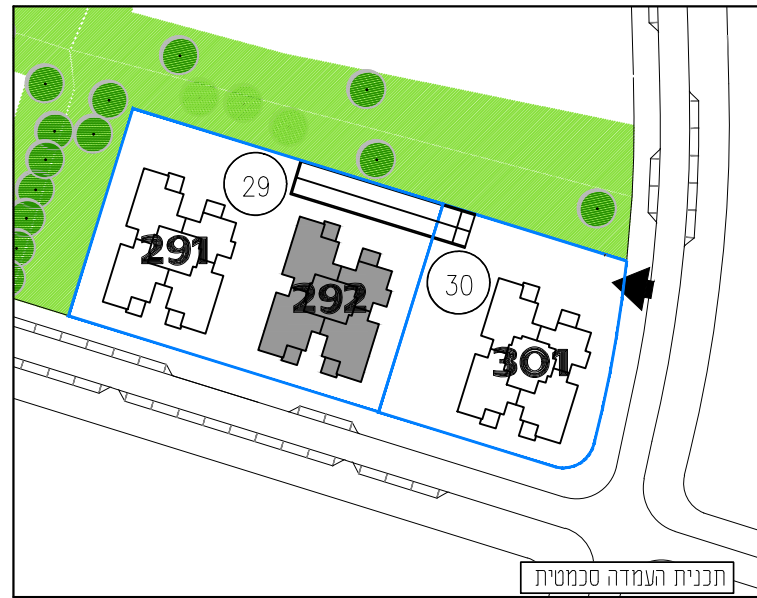

תכנית העמדה סכמטית

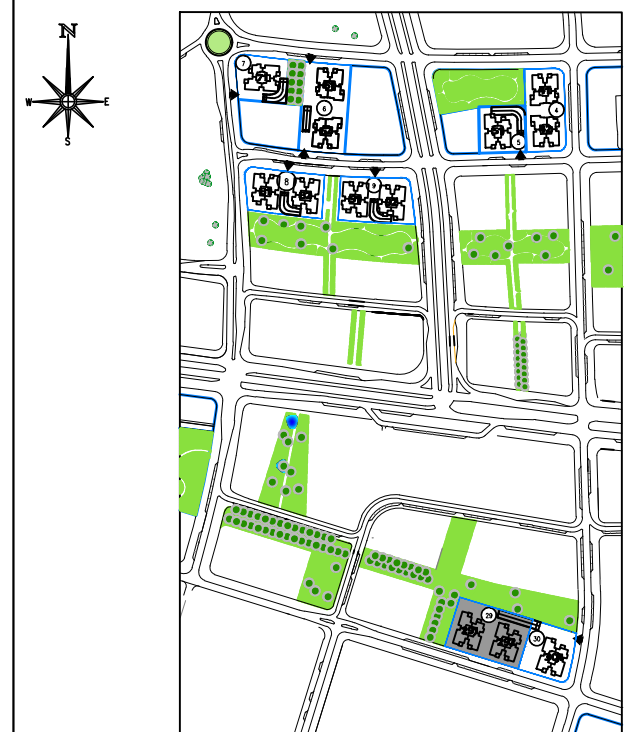

תכנית העמדה סכמטית

קנה מידה: 1 : 100 מהדורה: 06

- גיליון מספר 1, הערות ומקרא הינו חלק בלתי נפרד מגיליון זה.

אדריכלות:


לאה רובננקו
אדריכלים בע"מ

רח' הברזל 32ב' כית' אחדות תל אביב

מספר גיליון: 06 תאריך: 06.04.2021

5 חדרים	5A1G
קומה	קומה
מספר דירה	מספר דירה
2	2
קרקע	קרקע
בנין 292	בנין 292

5 חדרים	5CG
קומה	קומה
מספר דירה	מספר דירה
1	1
קרקע	קרקע
בנין 292	בנין 292

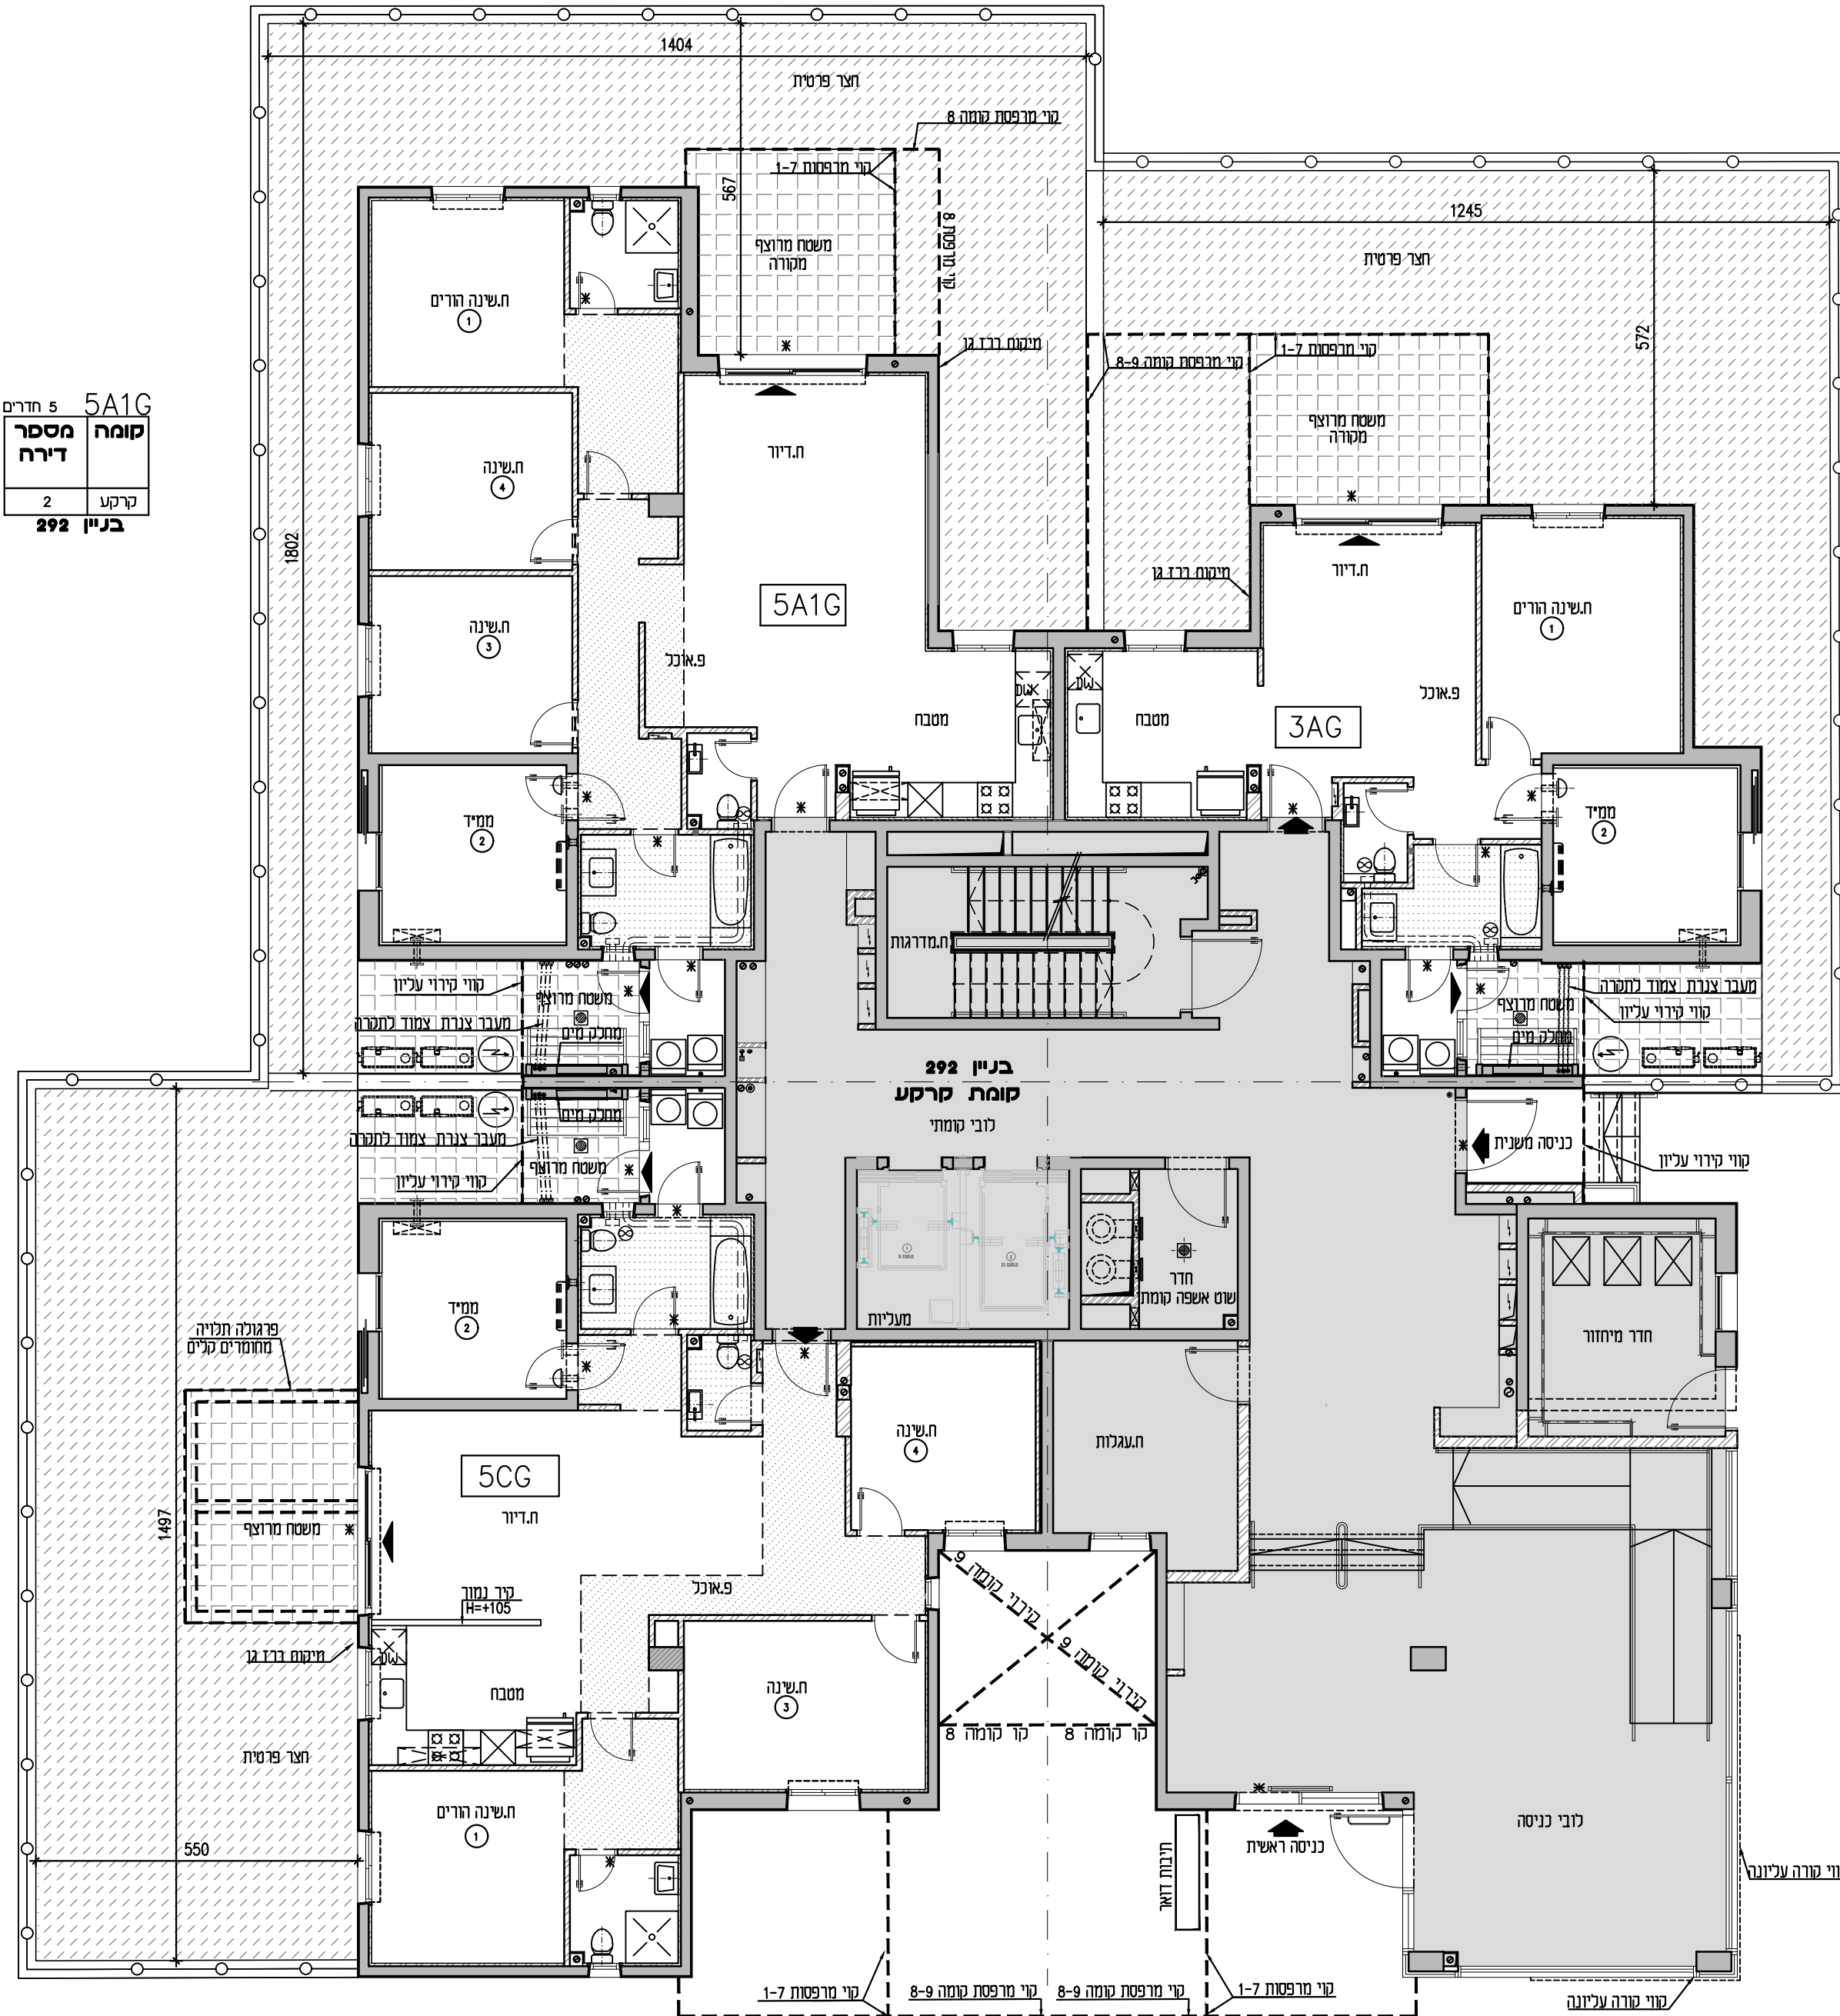

3 חדרים	3AG
קומה	קומה
מספר דירה	מספר דירה
3	3
קרקע	קרקע
בנין 292	בנין 292

