
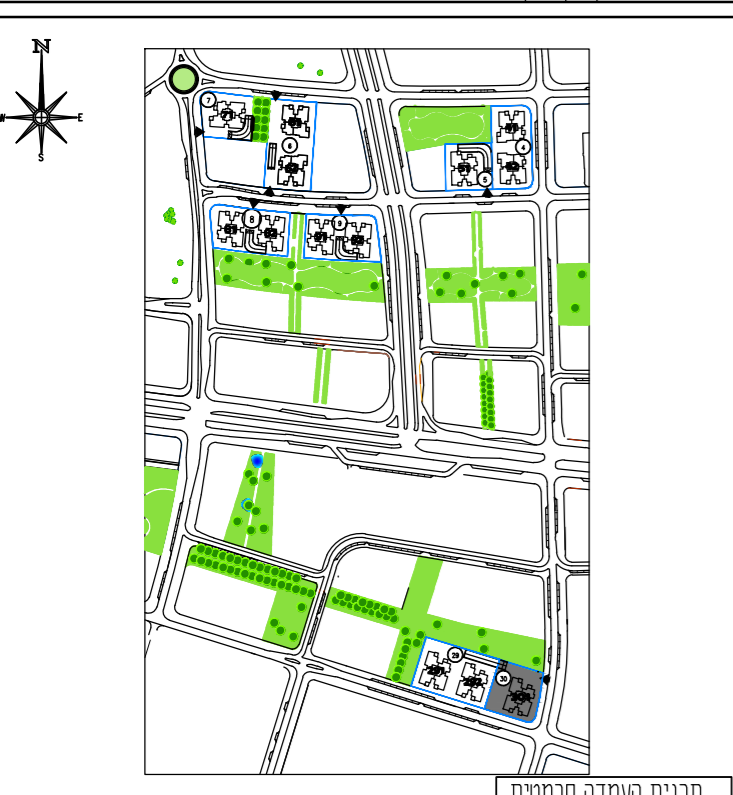
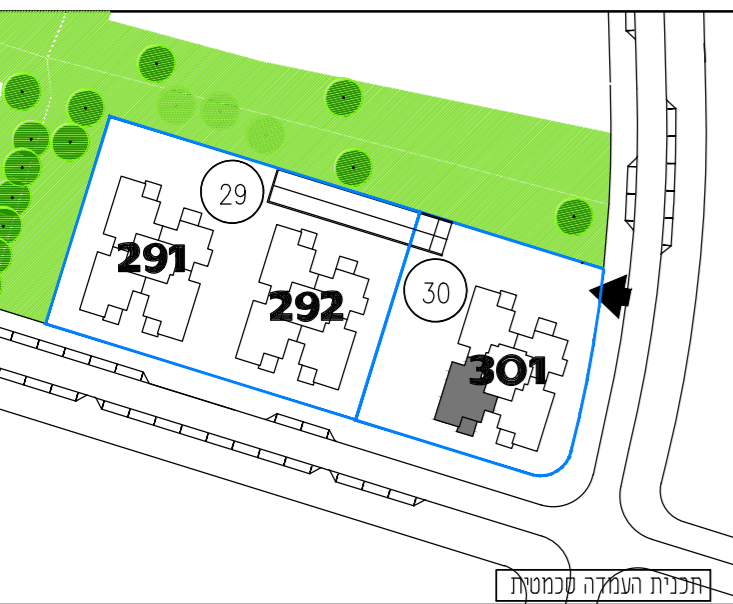


מגרש: 30	בניין: 301
טיפוס: 5A2	קומה: 1,2,3,4,5,6
מס' חדרים: 5	

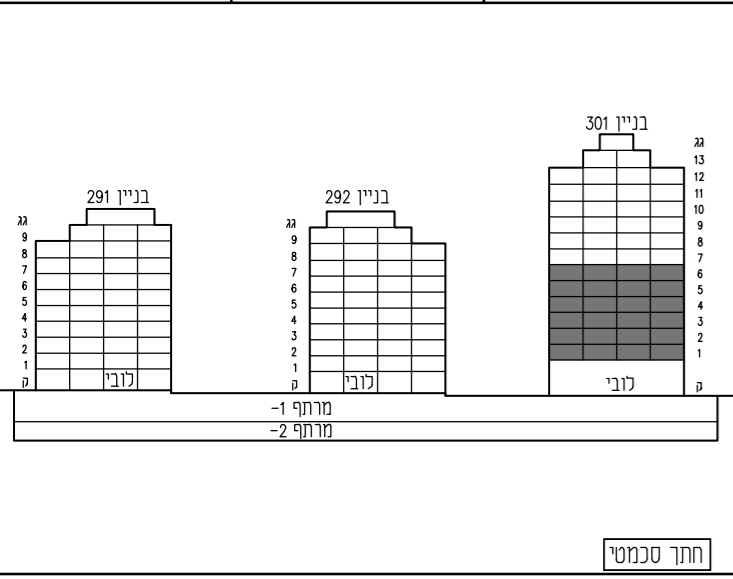


תכנית העמדה סכמטית	קנה מידה: 1 : 50	מהדורה: 06
- גיליון מספר 1, הערות ומקרא הינו חלק בלתי נפרד מגיליון זה.		
אדריכלות:		
<b>לאה רובננקו</b>		
<b>אדריכלים בע"מ</b>		
רח' הברזל 328 - כנית אחוזת תל אביב		
מספר גיליון: 00	תאריך: 06.04.2021	


5 חדרים 5A2

קומה	הפלט
6	21
5	17
4	13
3	9
2	5
1	1

**מגרש 301**

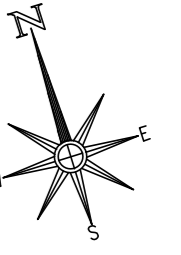

1537

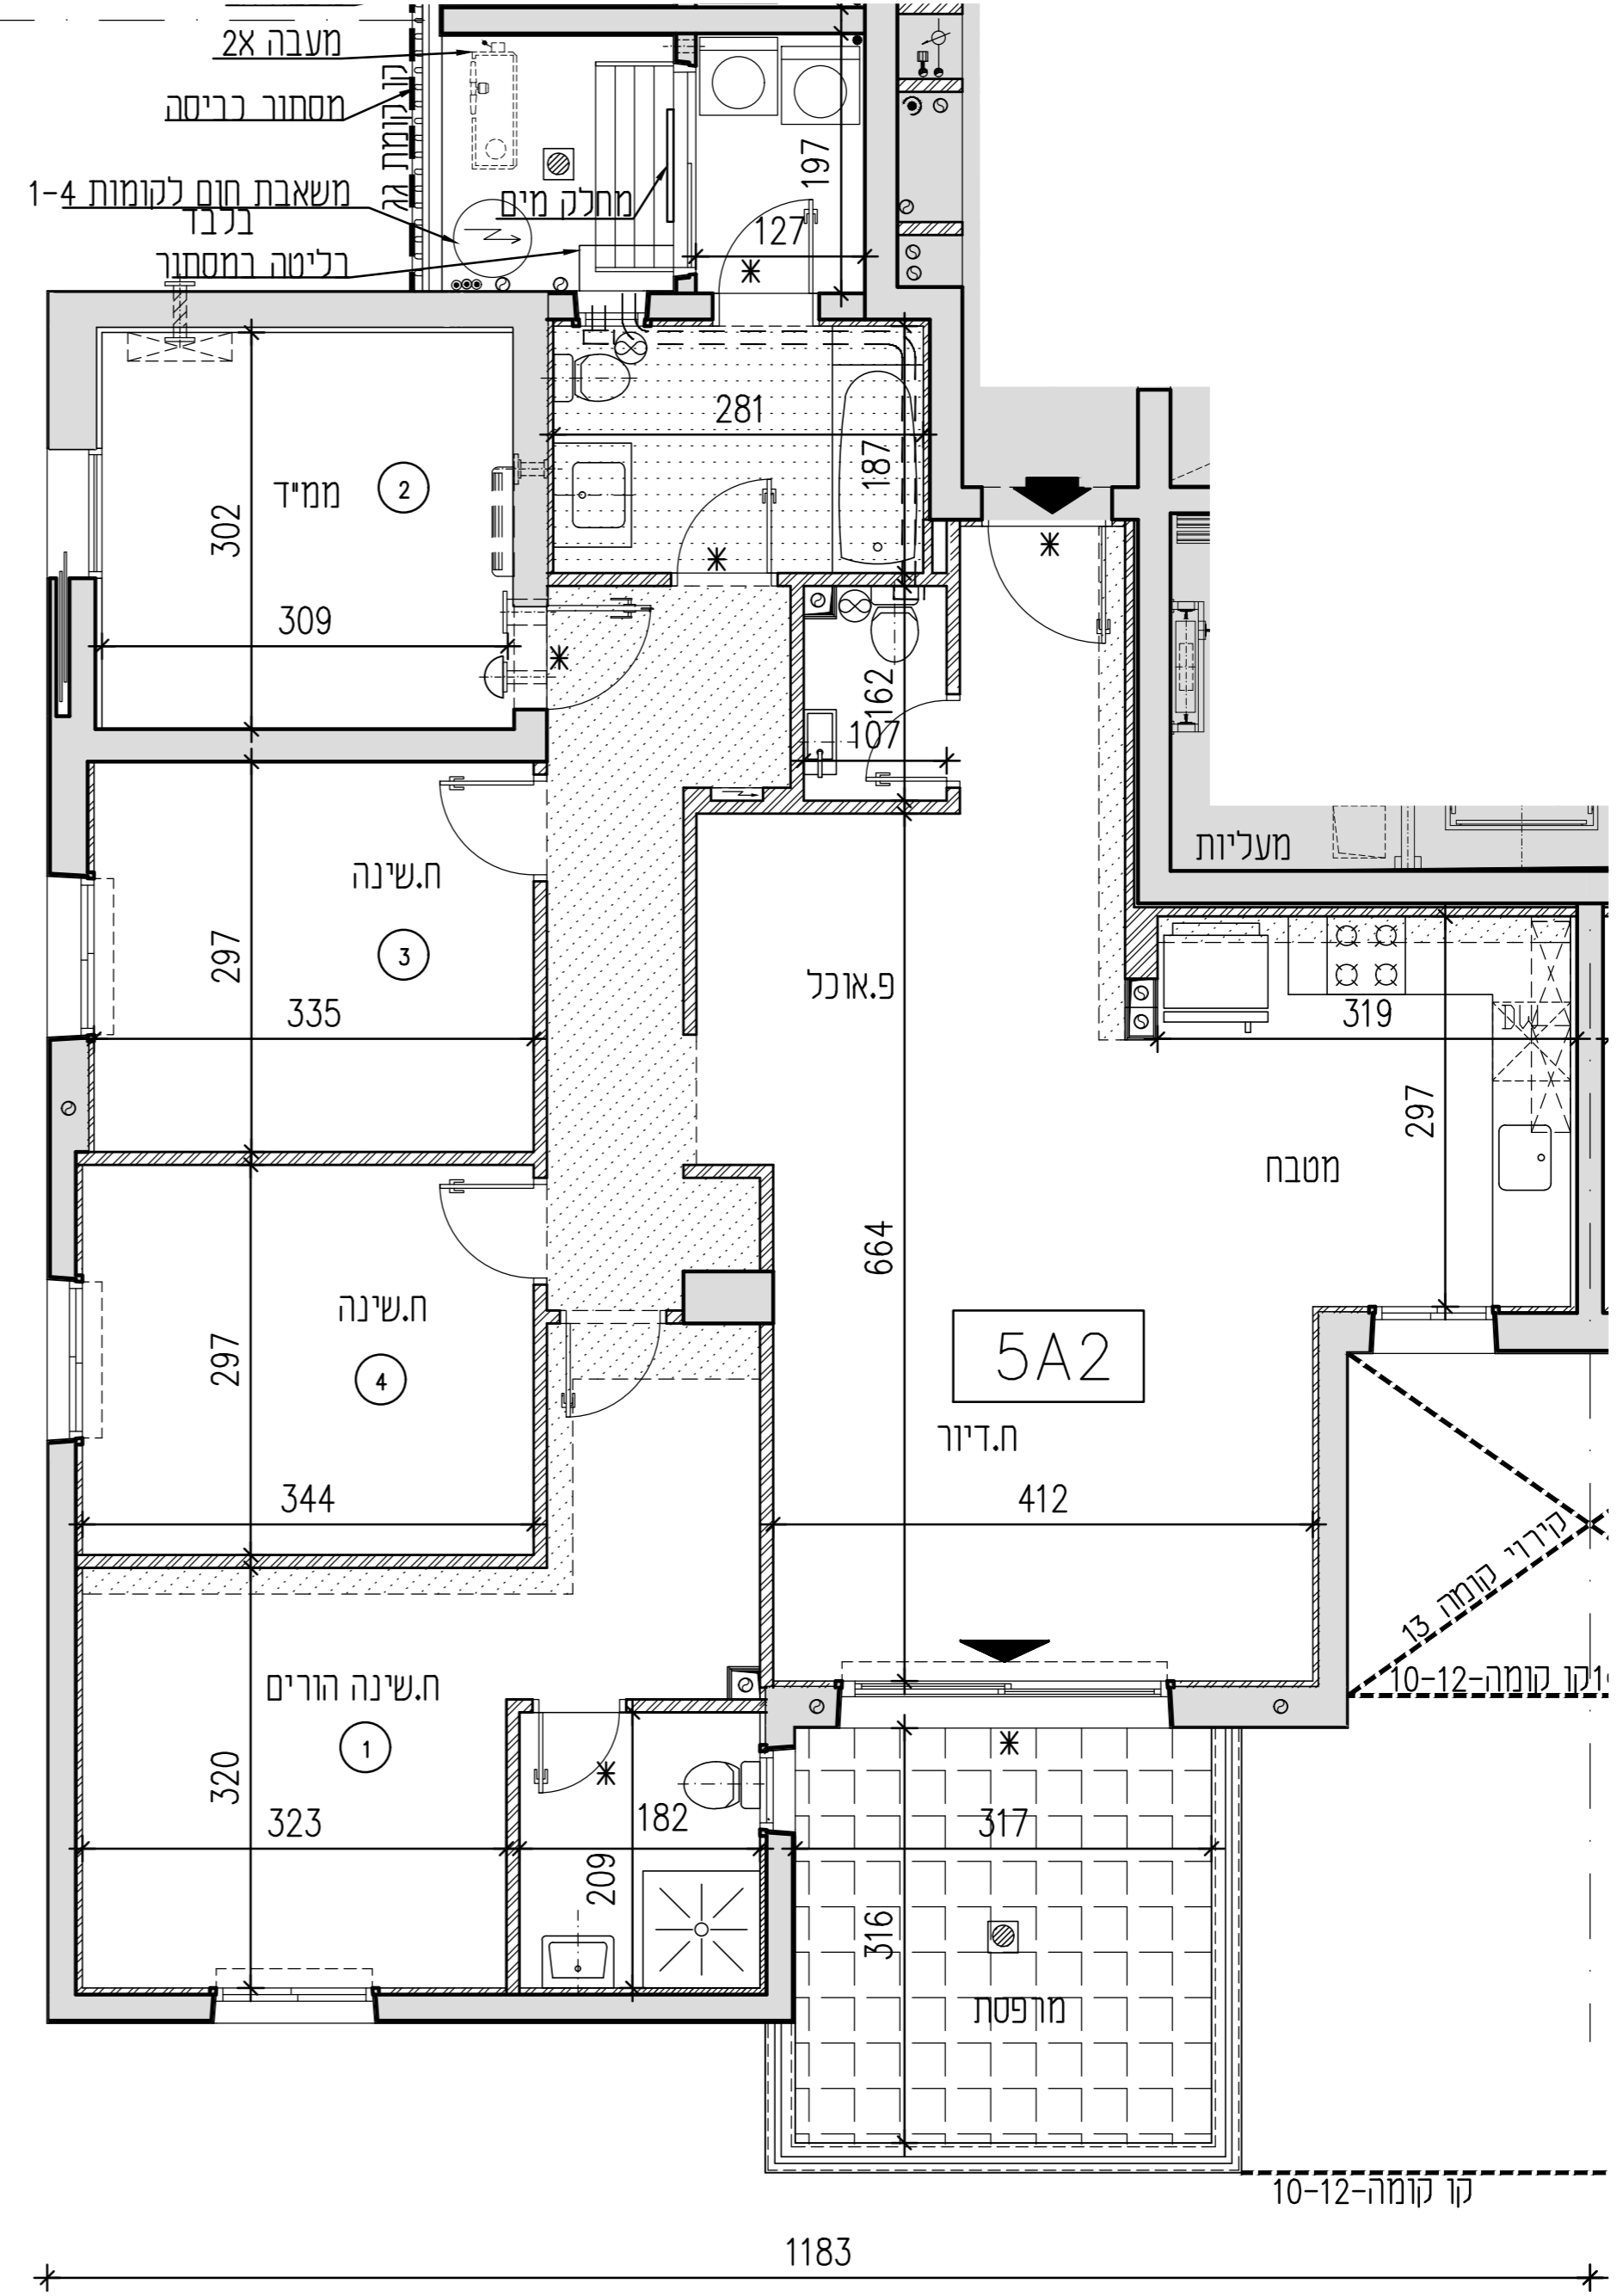

קו קומה-10-12

1183