
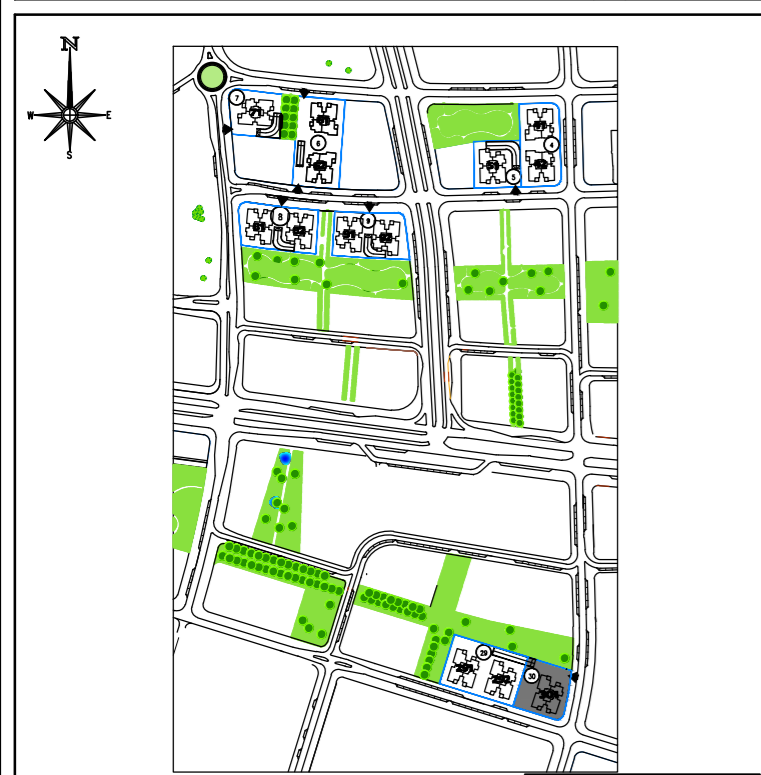
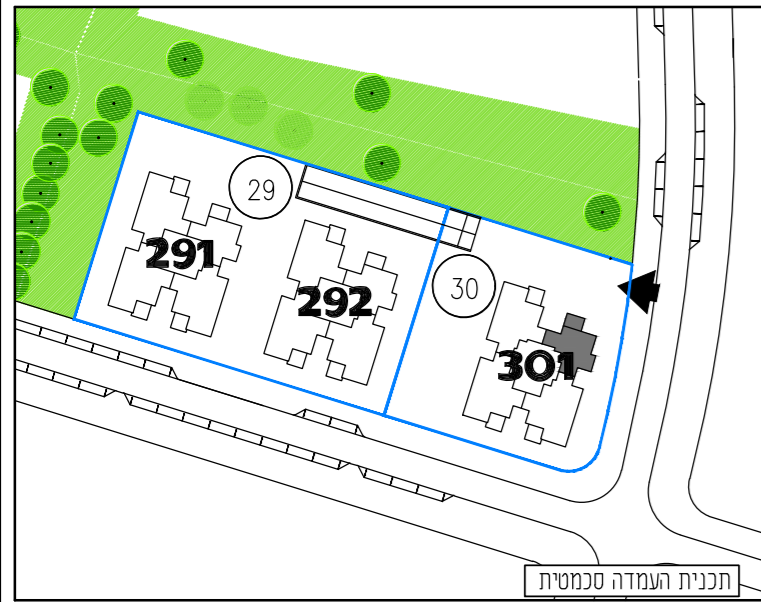


מגרש: 30	בנין: 301
טיפוס: 3A1	קומה: 1,2,3,4,5,6
מס' חדרים: 3	

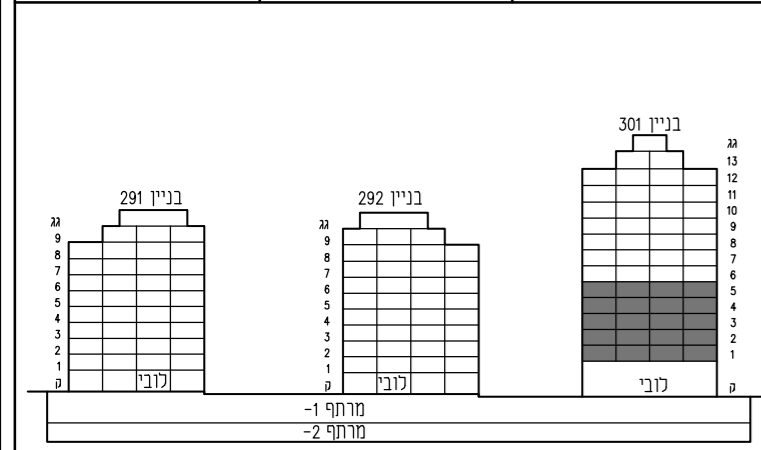

קנה מידה: 1 : 50	מהדורה: 06
------------------	------------

- גיליון מספר 1, הערות ומקרא הינו חלק בלתי נפרד מגיליון זה.

אדריכלות:


לאה רובנקו
אדריכלים בע"מ
רח' הברזל 32B נבית אחדות תל אביב

מספר גיליון: 00	תאריך: 06.04.2021
-----------------	-------------------

3A1 3 חדרים

קומה	מפלס
6	23
5	19
4	15
3	11
2	7
1	3

מגרש 301

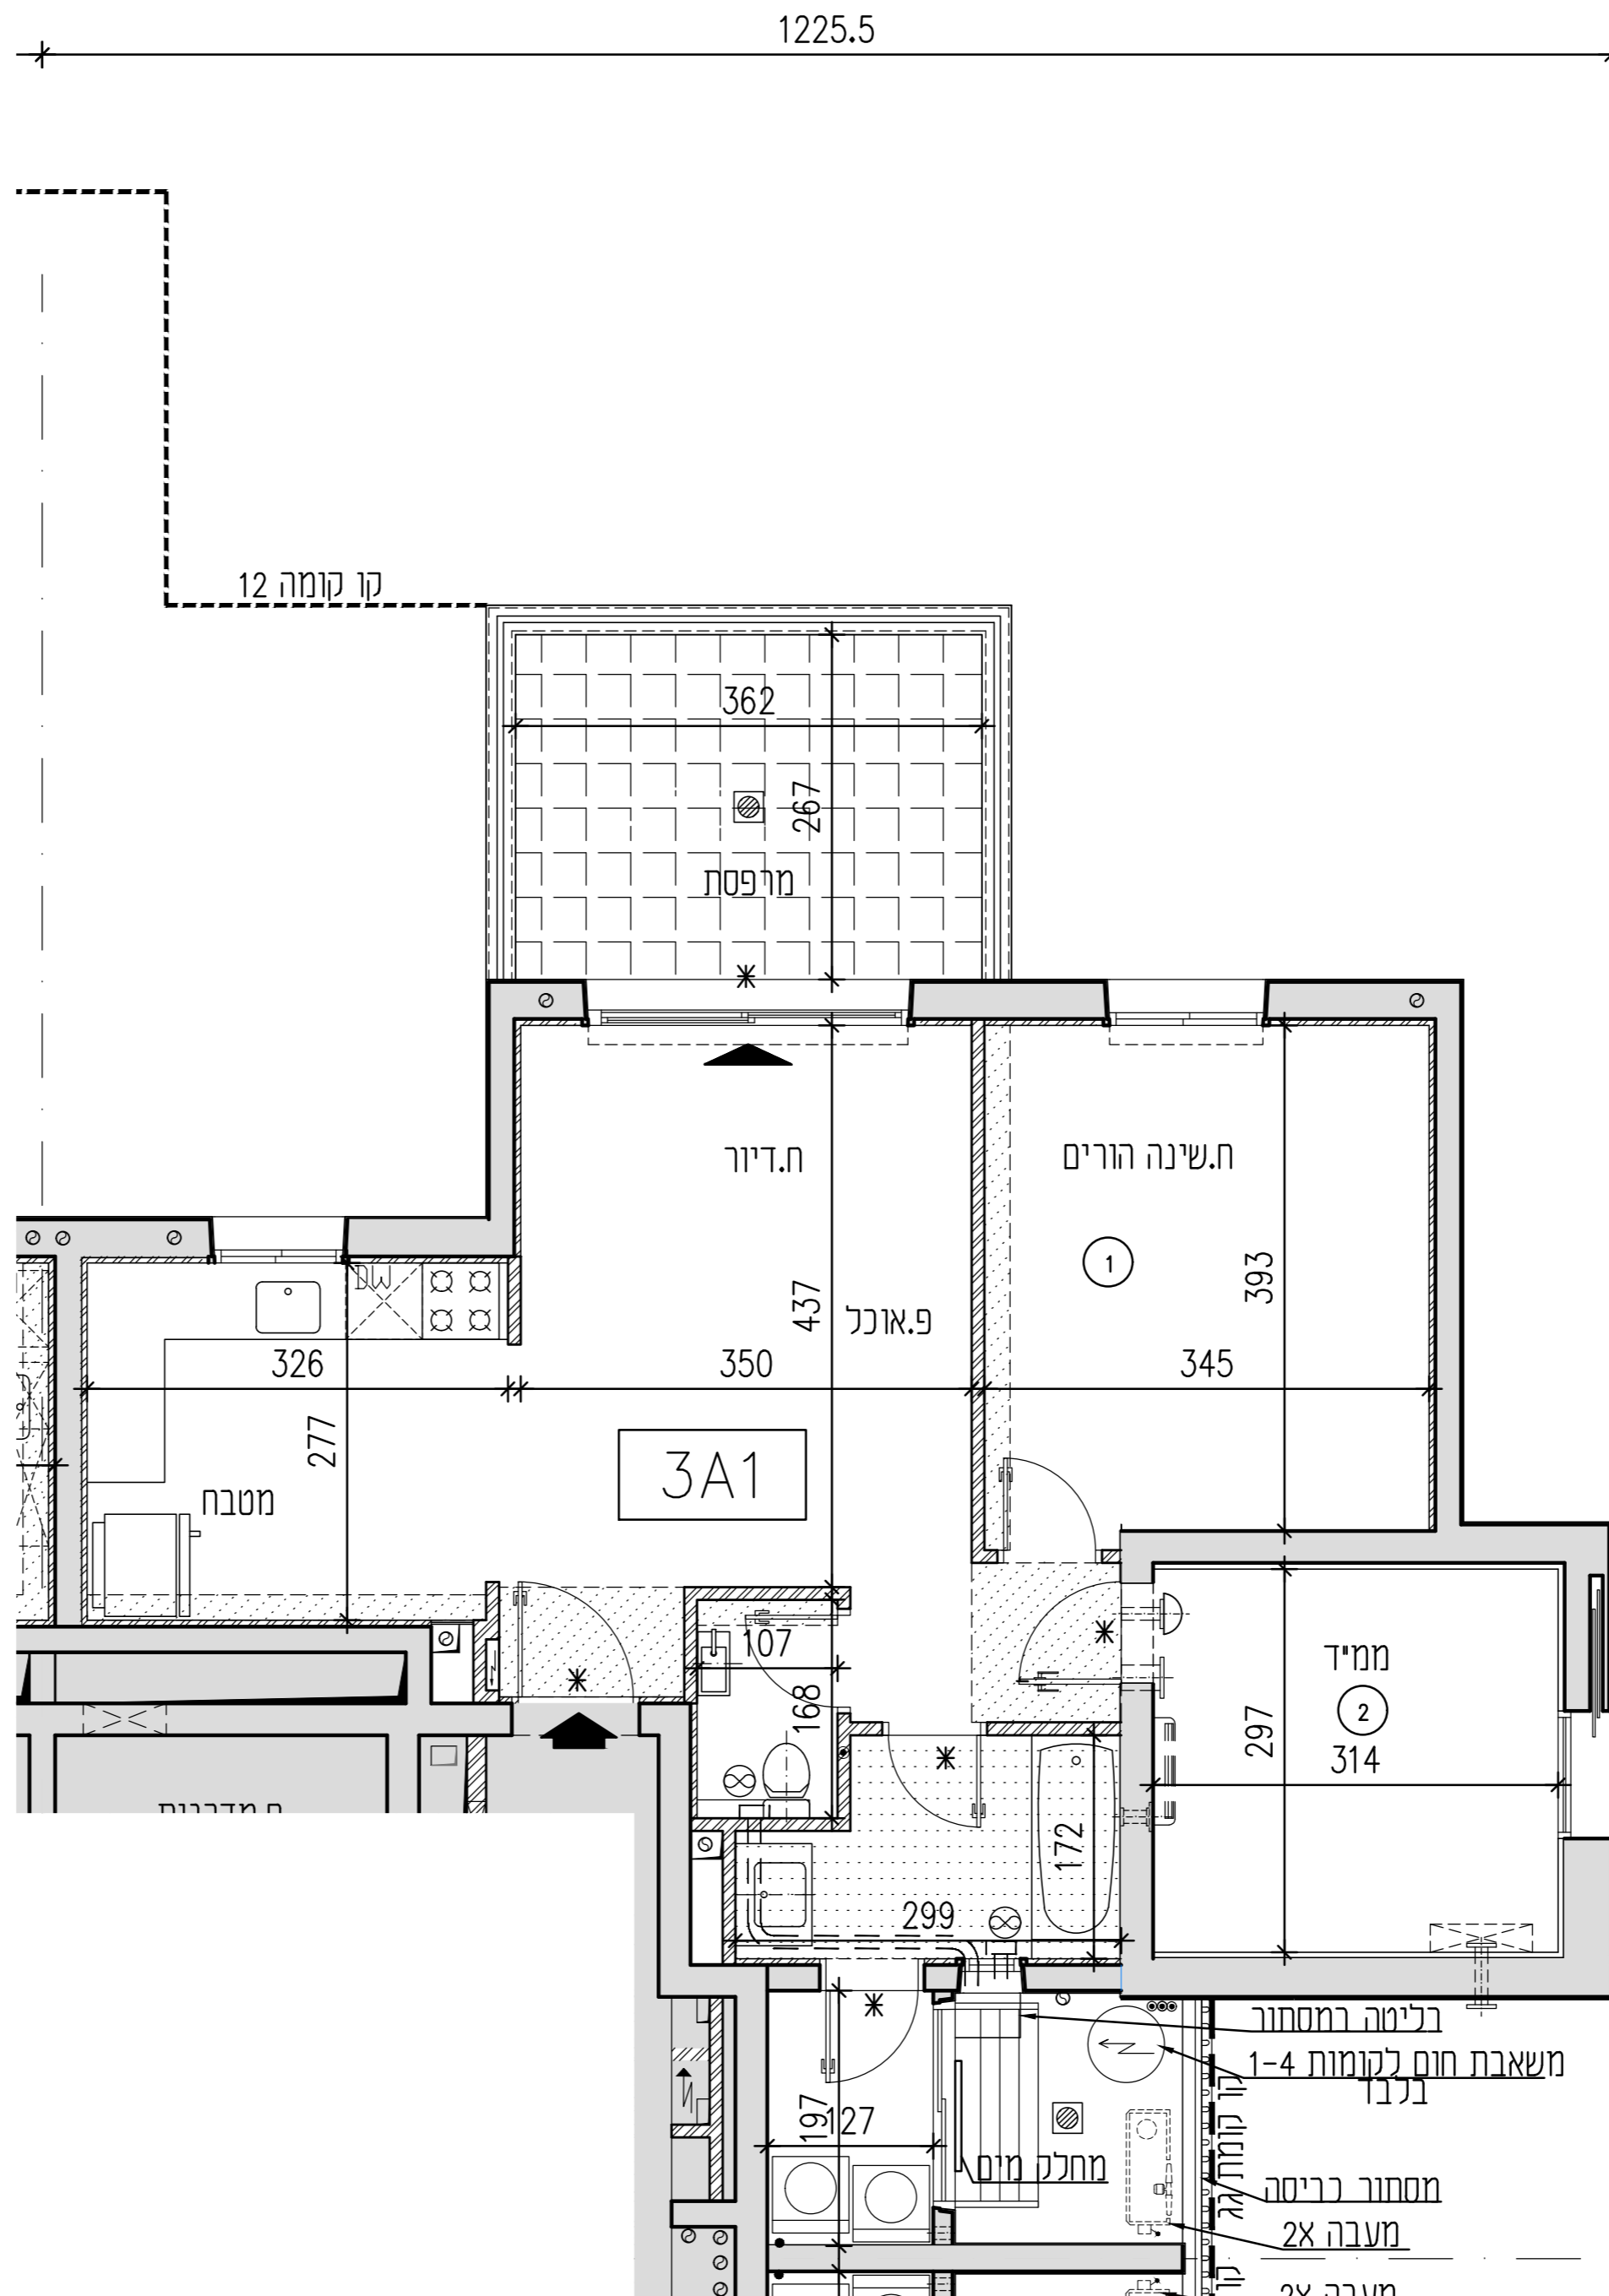

999