

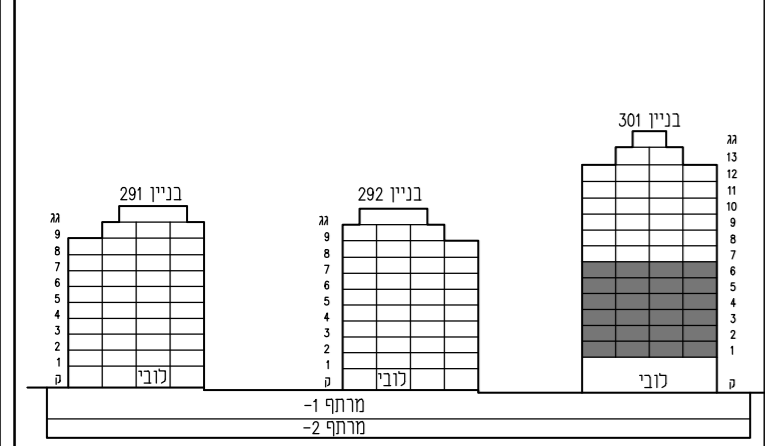


מגרש: 30	בניין: 301
טיפוס: 5A2	קומה: 1,2,3,4,5,6
מס' חדרים: 5	

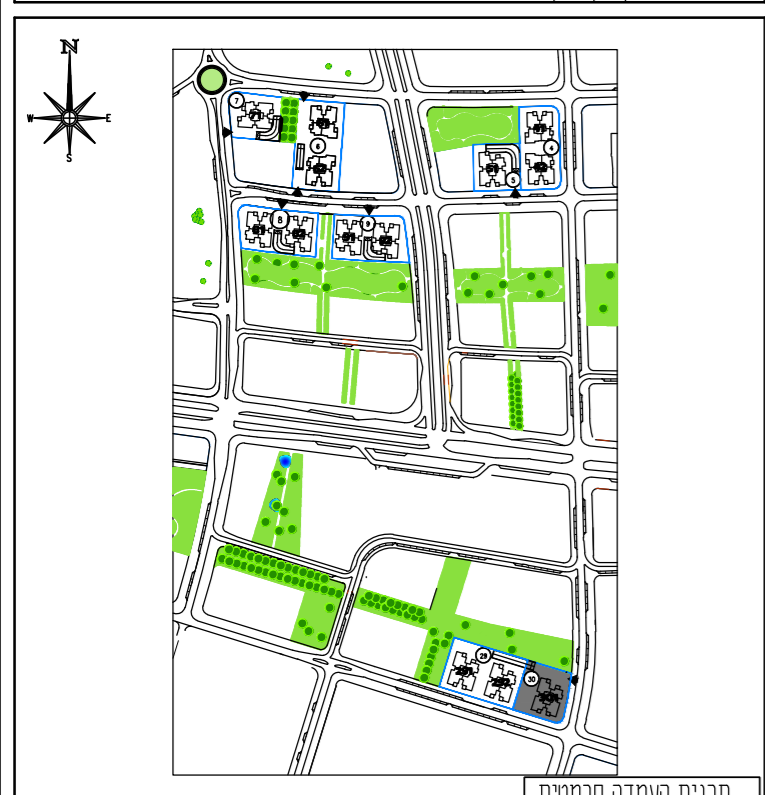

חצר סכמטית

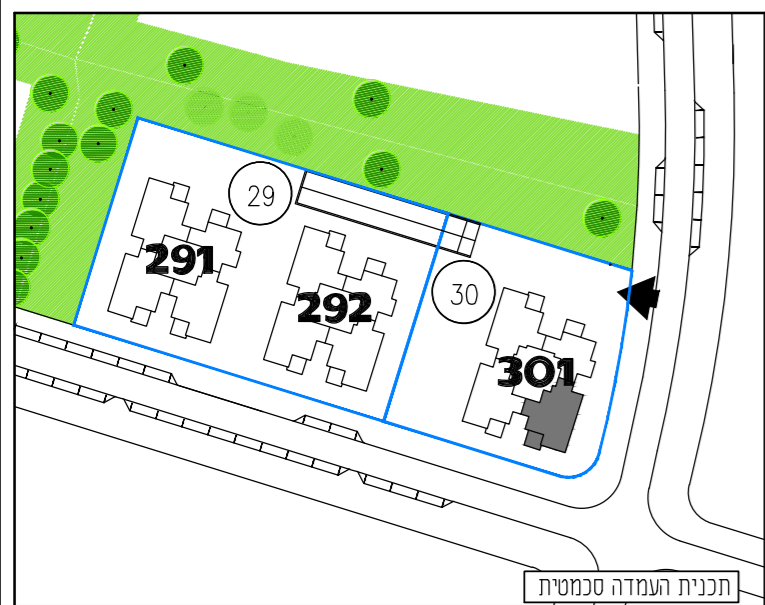

תכנית העמדה סכמטית

קנה מידה: 1 : 50 מהדורה: 06
- גיליון מספר 1, הערות ומקרא הינו חלק בלתי נפרד מגיליון זה.


אדריכלות:
לאה רובנקו
אדריכלים בע"מ
רח' הברזל 32B נבית אחדות תל אביב

מספר גיליון: 00 תאריך: 06.04.2021

5 חדרים 5A2

מפלס	קומה
24	6
20	5
16	4
12	3
8	2
4	1

מגרש 301

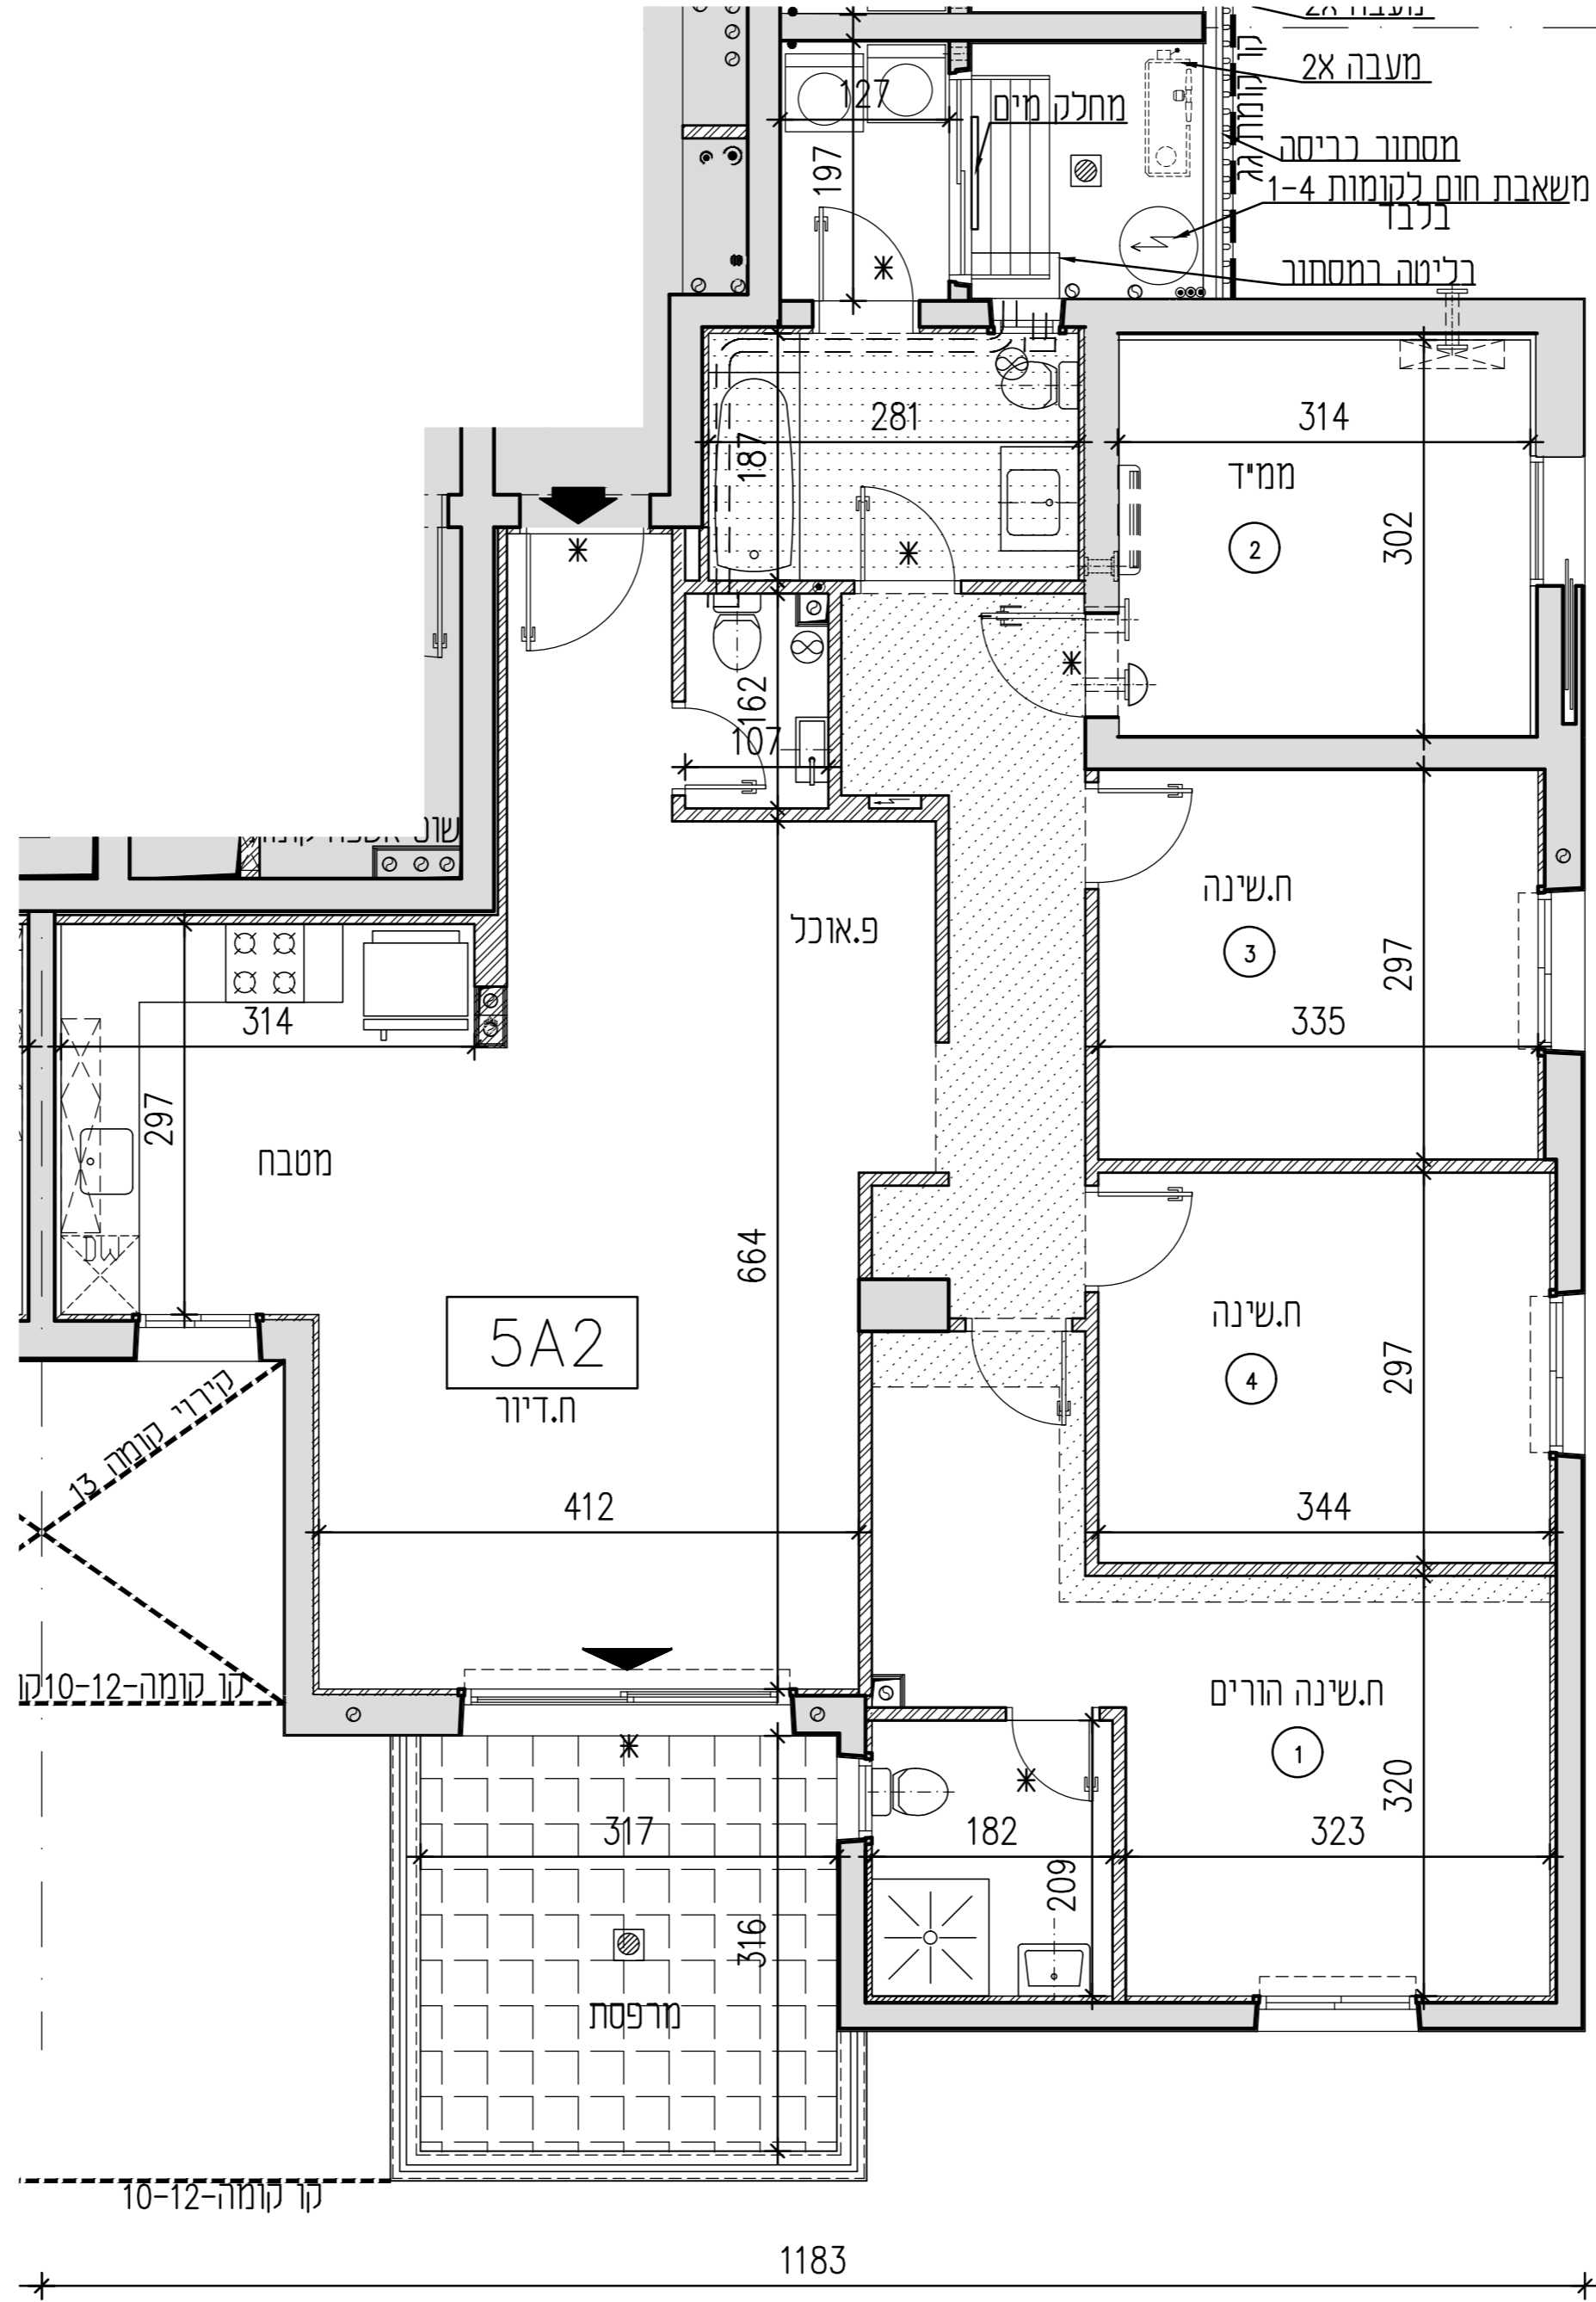

1537

1183