





א.מ.ד.ס.
מתחמי הסביונים
ראשון לציון
מחיר למשתכן


מגרש: 4	בניין: 42
טיפוס: 5A	קומה: 1,2,3,4,5,6
מס' חדרים: 5	

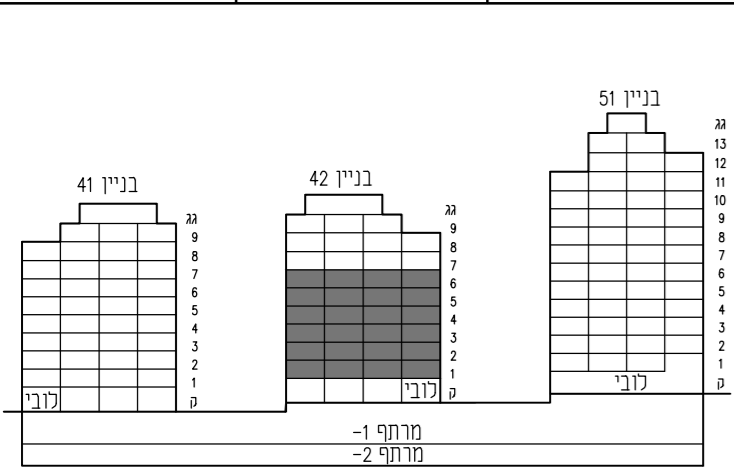

חתך סכמטי

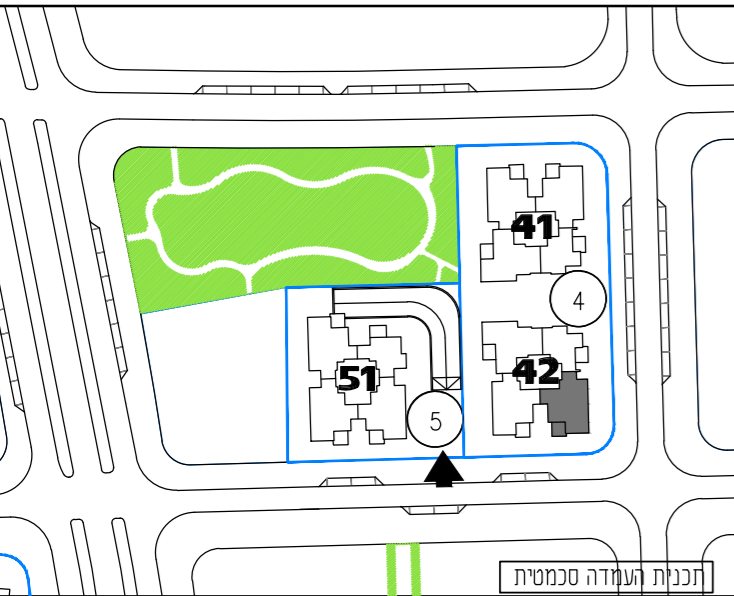

תכנית העמדה סכמטית

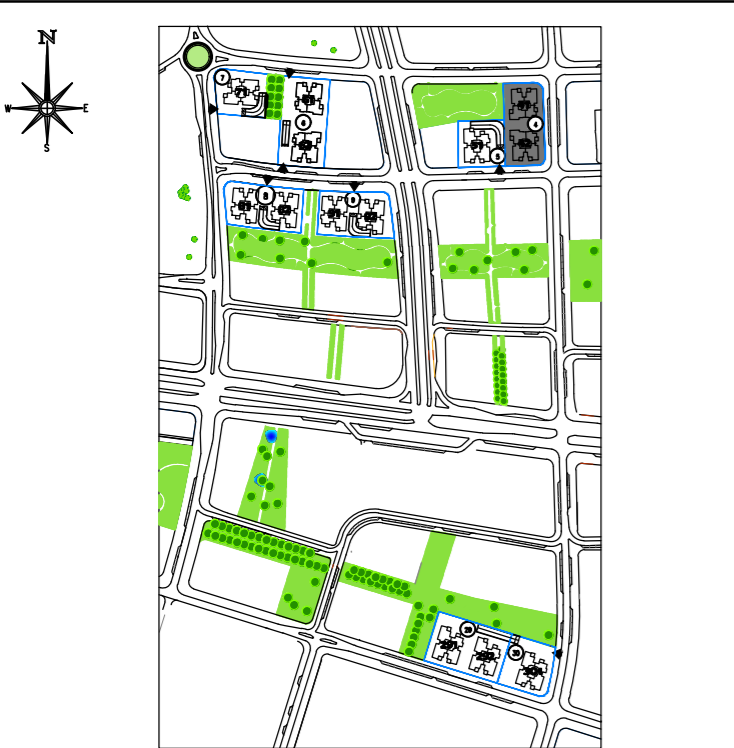

תכנית העמדה סכמטית

קנה מידה: 1 : 50 מהדורה: 06

- גיליון מספר 1, הערות ומקרא הינו חלק בלתי נפרד מגיליון זה.



אדריכלות: **לאה רובננקו**
אדריכלים בע"מ
רח הברזל 328, כנית אחדות תל אביב

מספר גיליון: 00 תאריך: 06.04.2021

5A 5 חדרים

מספר דירה	קומה
24	6
20	5
16	4
12	3
8	2
4	1

בניין 42

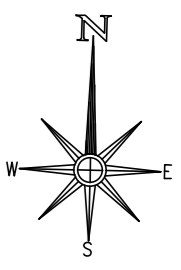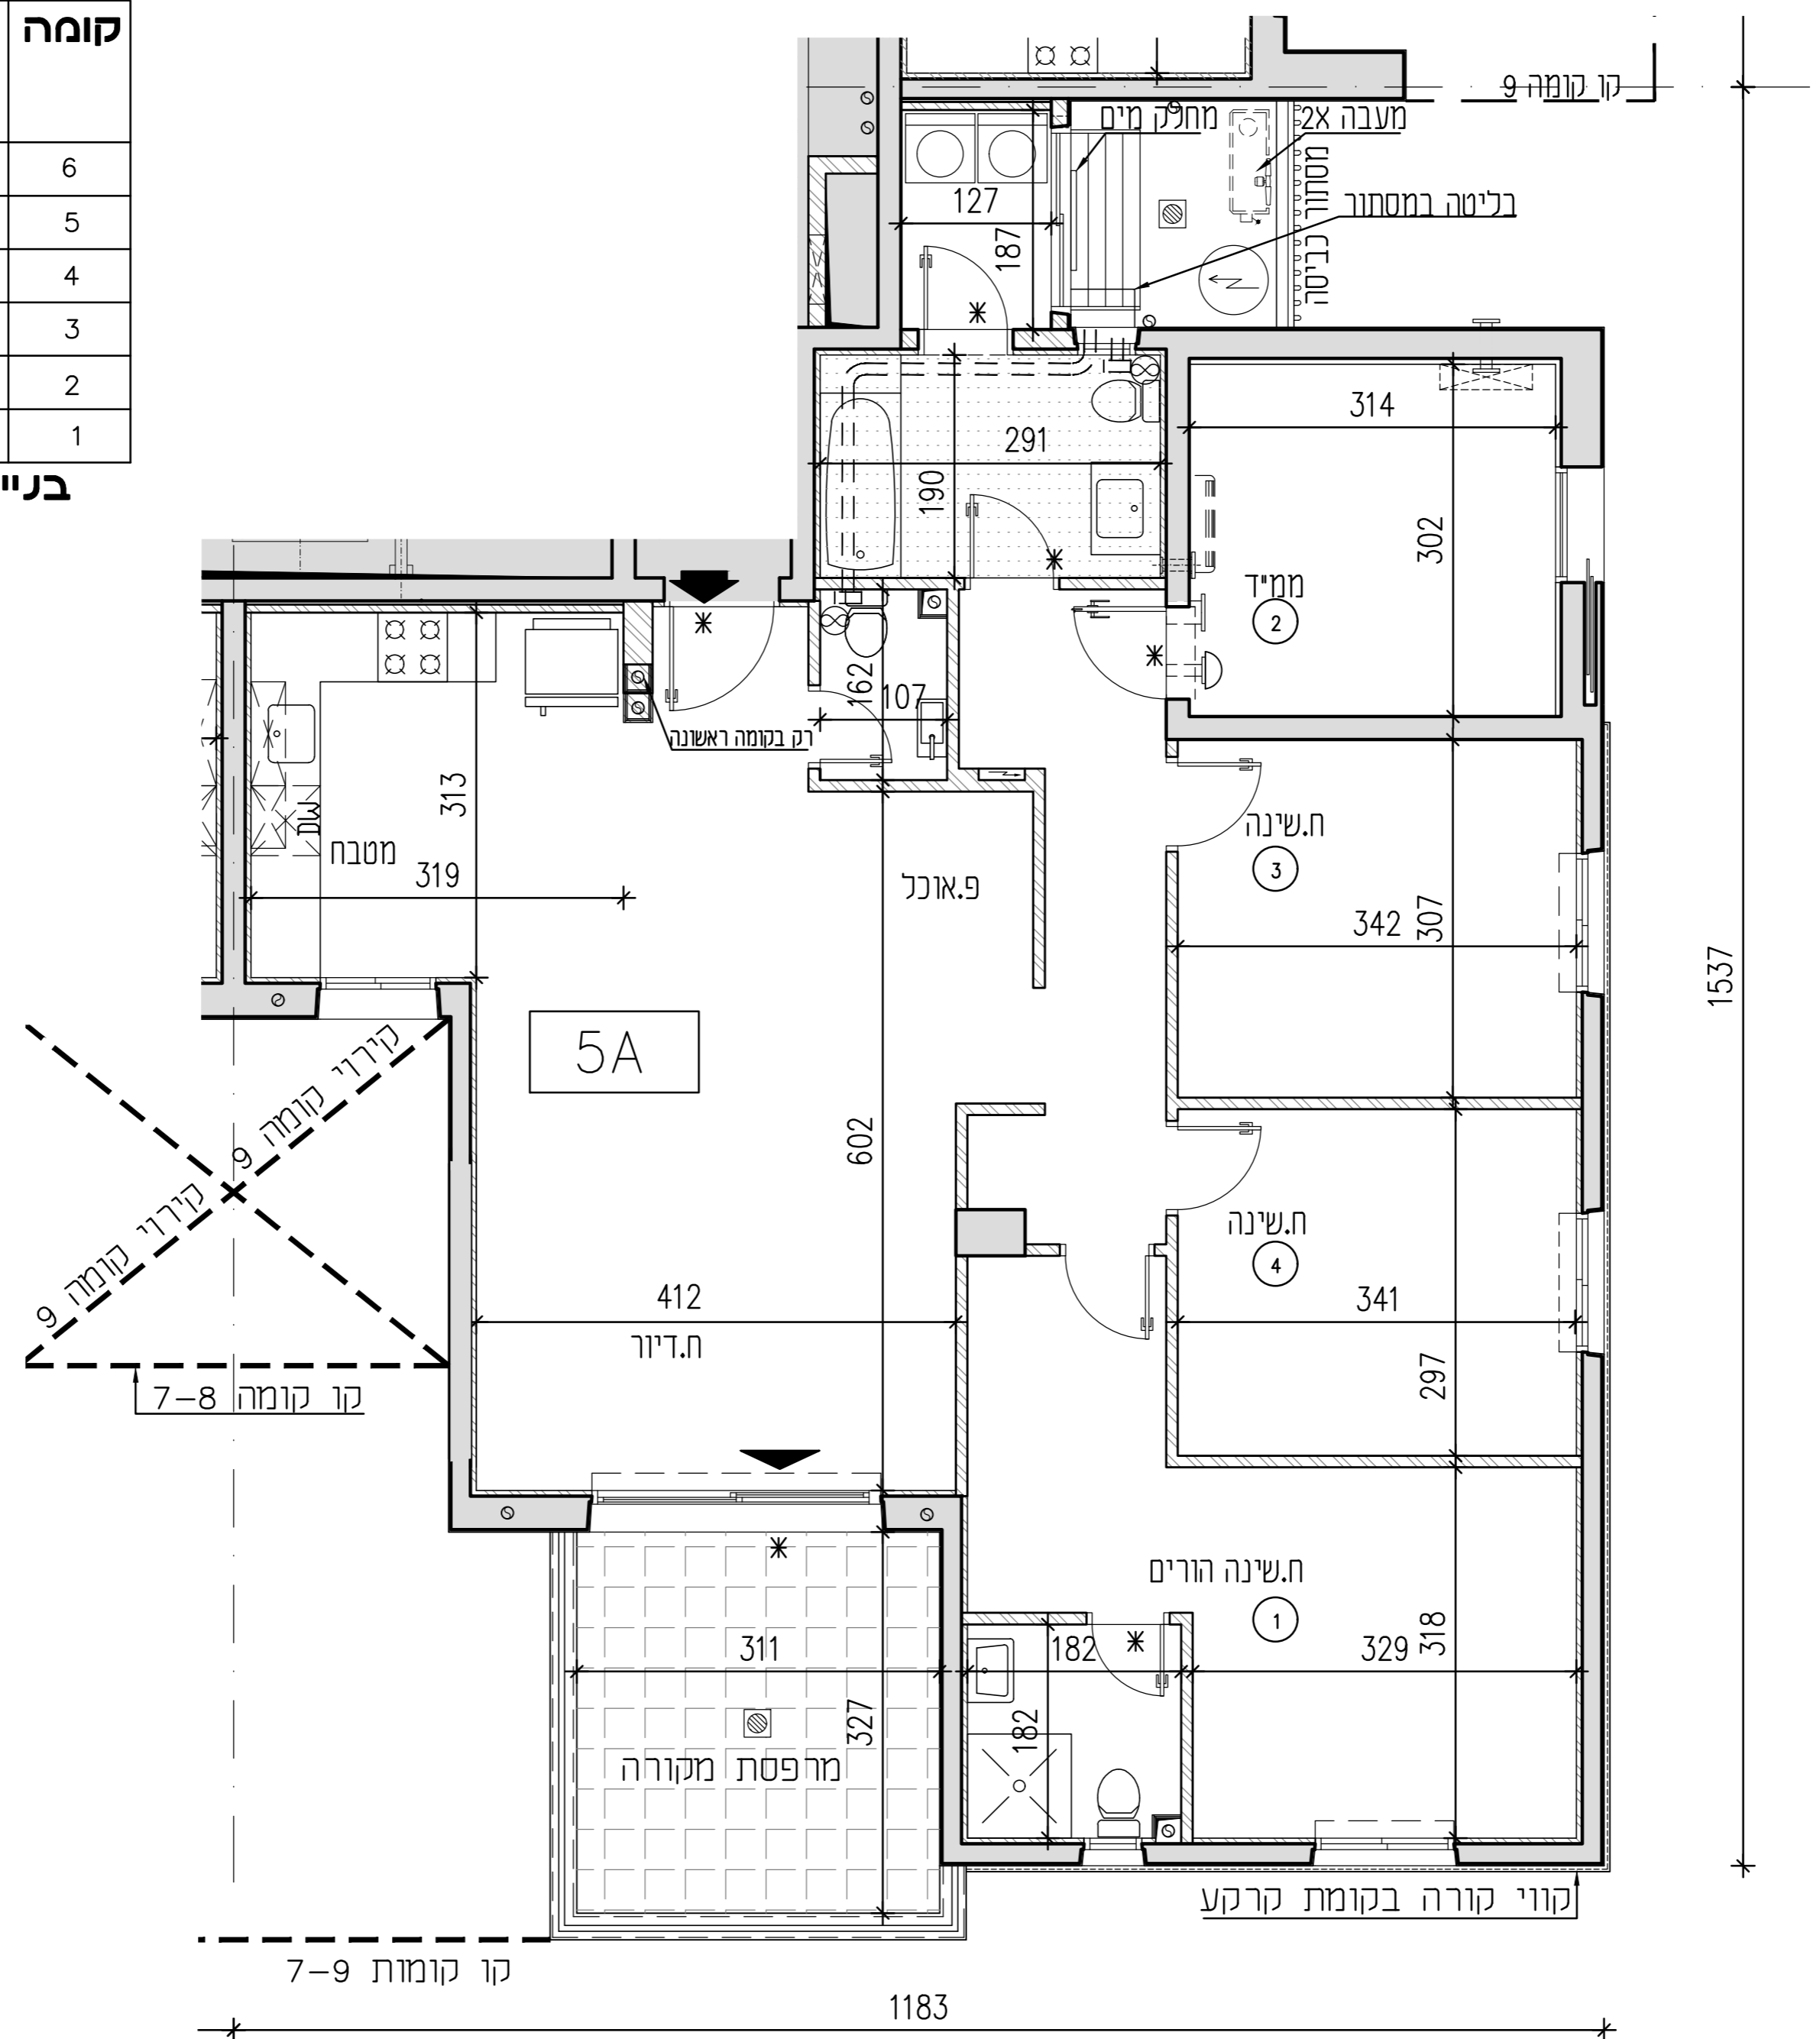

1537

1183