





א.מ.ד.ס.
מתחמי הסביונים
ראשון לציון
מחיר למשתכן

מגרש: 4 בניין: 42


טיפוס: קומה: 1,2,3,4,5,6 מס' חדרים:

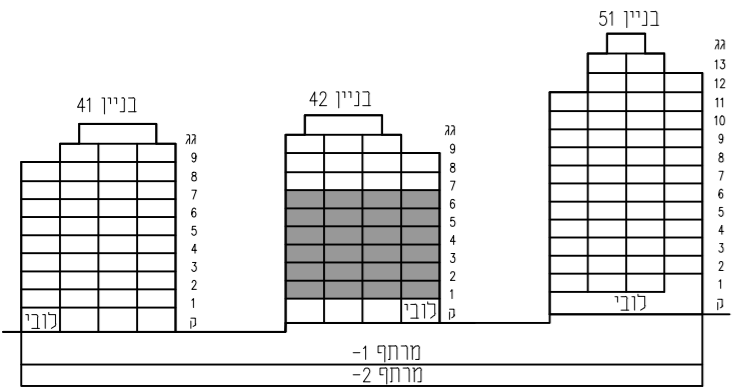

חתך סכמטי

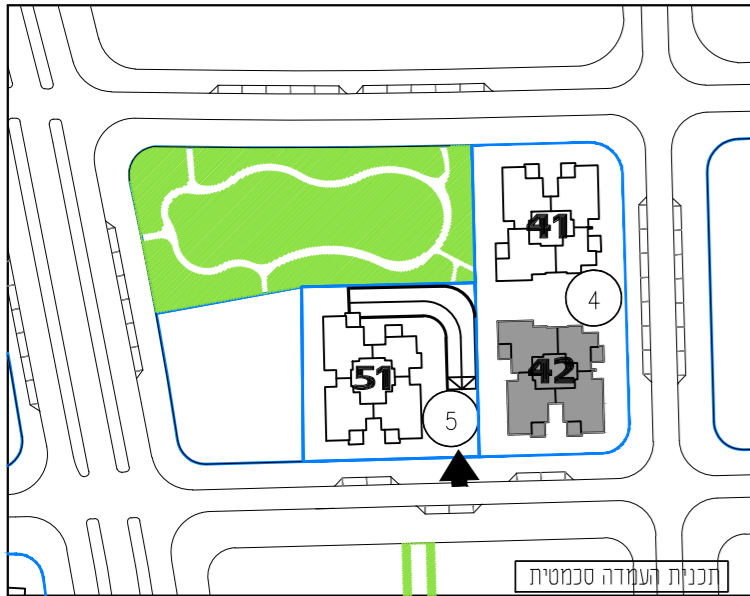

תכנית העמדה סכמטית

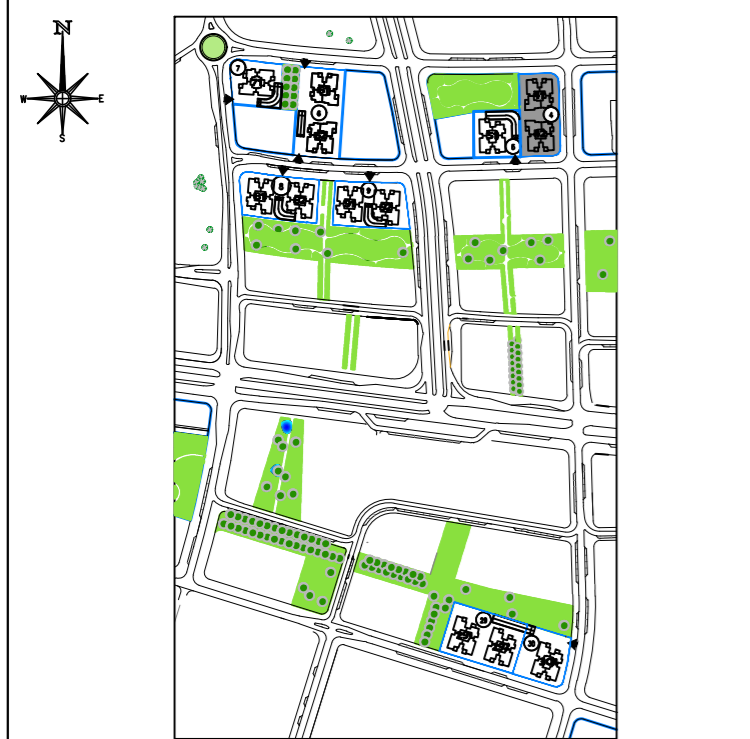


תכנית העמדה סכמטית

קנה מידה: 1 : 100 מהדורה: 06

- גיליון מספר 1, הערות ומקרא הינו חלק בלתי נפרד מגיליון זה.

אדריכלות: **לאה רובננקו**
אדריכלים בע"מ
רח הברזל 328, כ"ת אחדות תל אביב

מספר גיליון: 07 תאריך: 06.04.2021

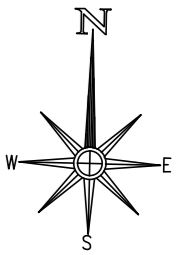

מספר דירה	קומה	5 חדרים
26	6	
22	5	
18	4	
14	3	
10	2	
6	1	

בניין 42

מספר דירה	קומה	3 חדרים
27	6	
23	5	
19	4	
15	3	
11	2	
7	1	


בניין 42

מספר דירה	קומה	5 חדרים
25	6	
21	5	
17	4	
13	3	
9	2	
5	1	

בניין 42

מספר דירה	קומה	5 חדרים
24	6	
20	5	
16	4	
12	3	
8	2	
4	1	

בניין 42

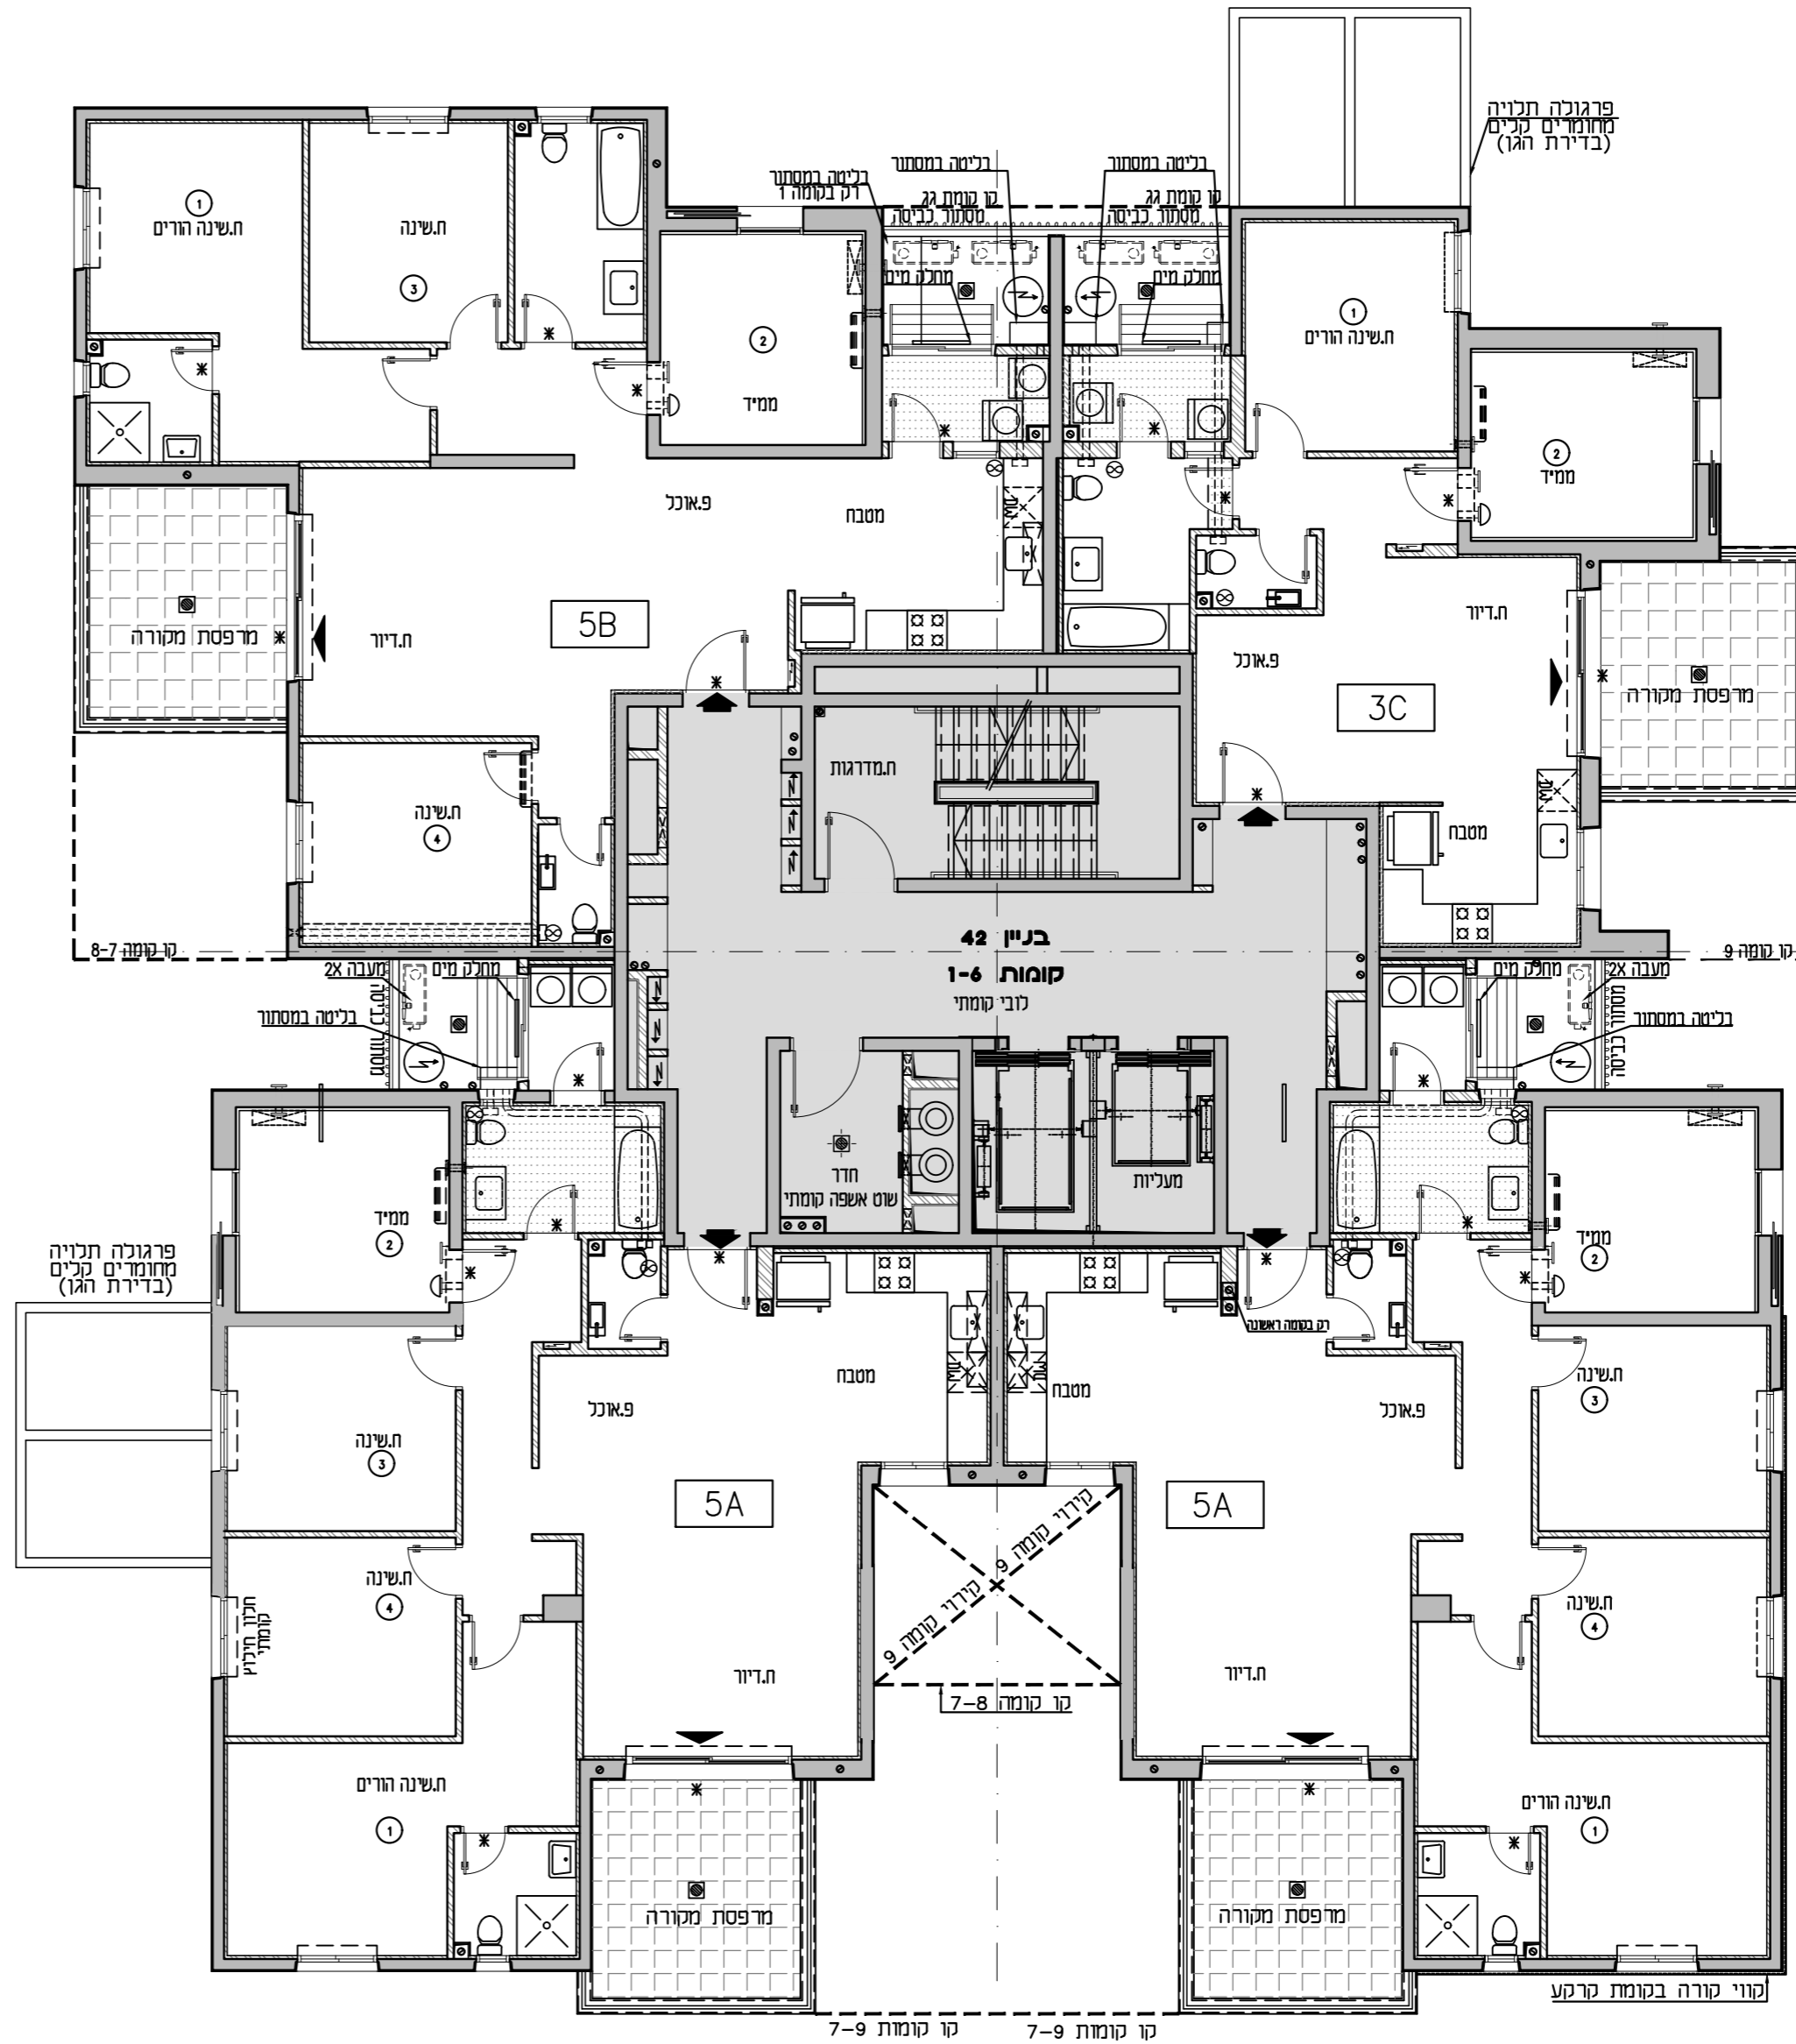

קו קומות 7-9 קו קומות 7-9