




חזית סכמטית

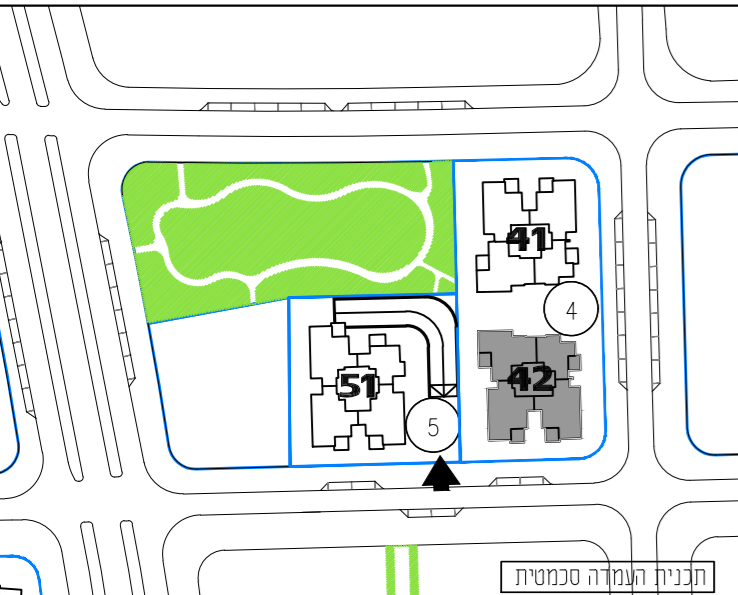

תכנית העמדה סכמטית

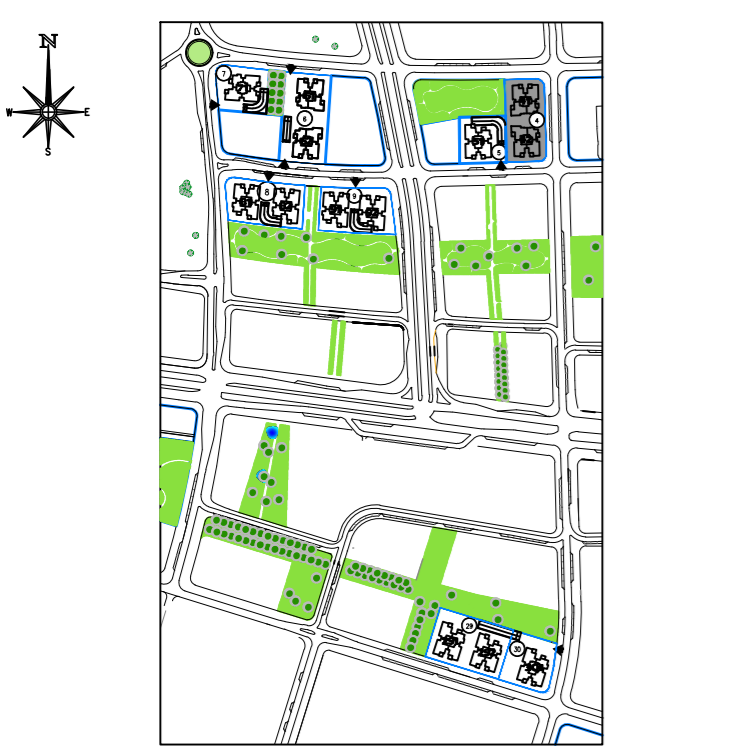


תכנית העמדה סכמטית

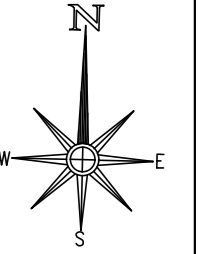

5 חדרים	5BG
מספר דירה	קומה
2	קרקע
בנין 42	

5 חדרים	5CG
מספר דירה	קומה
1	קרקע
בנין 42	

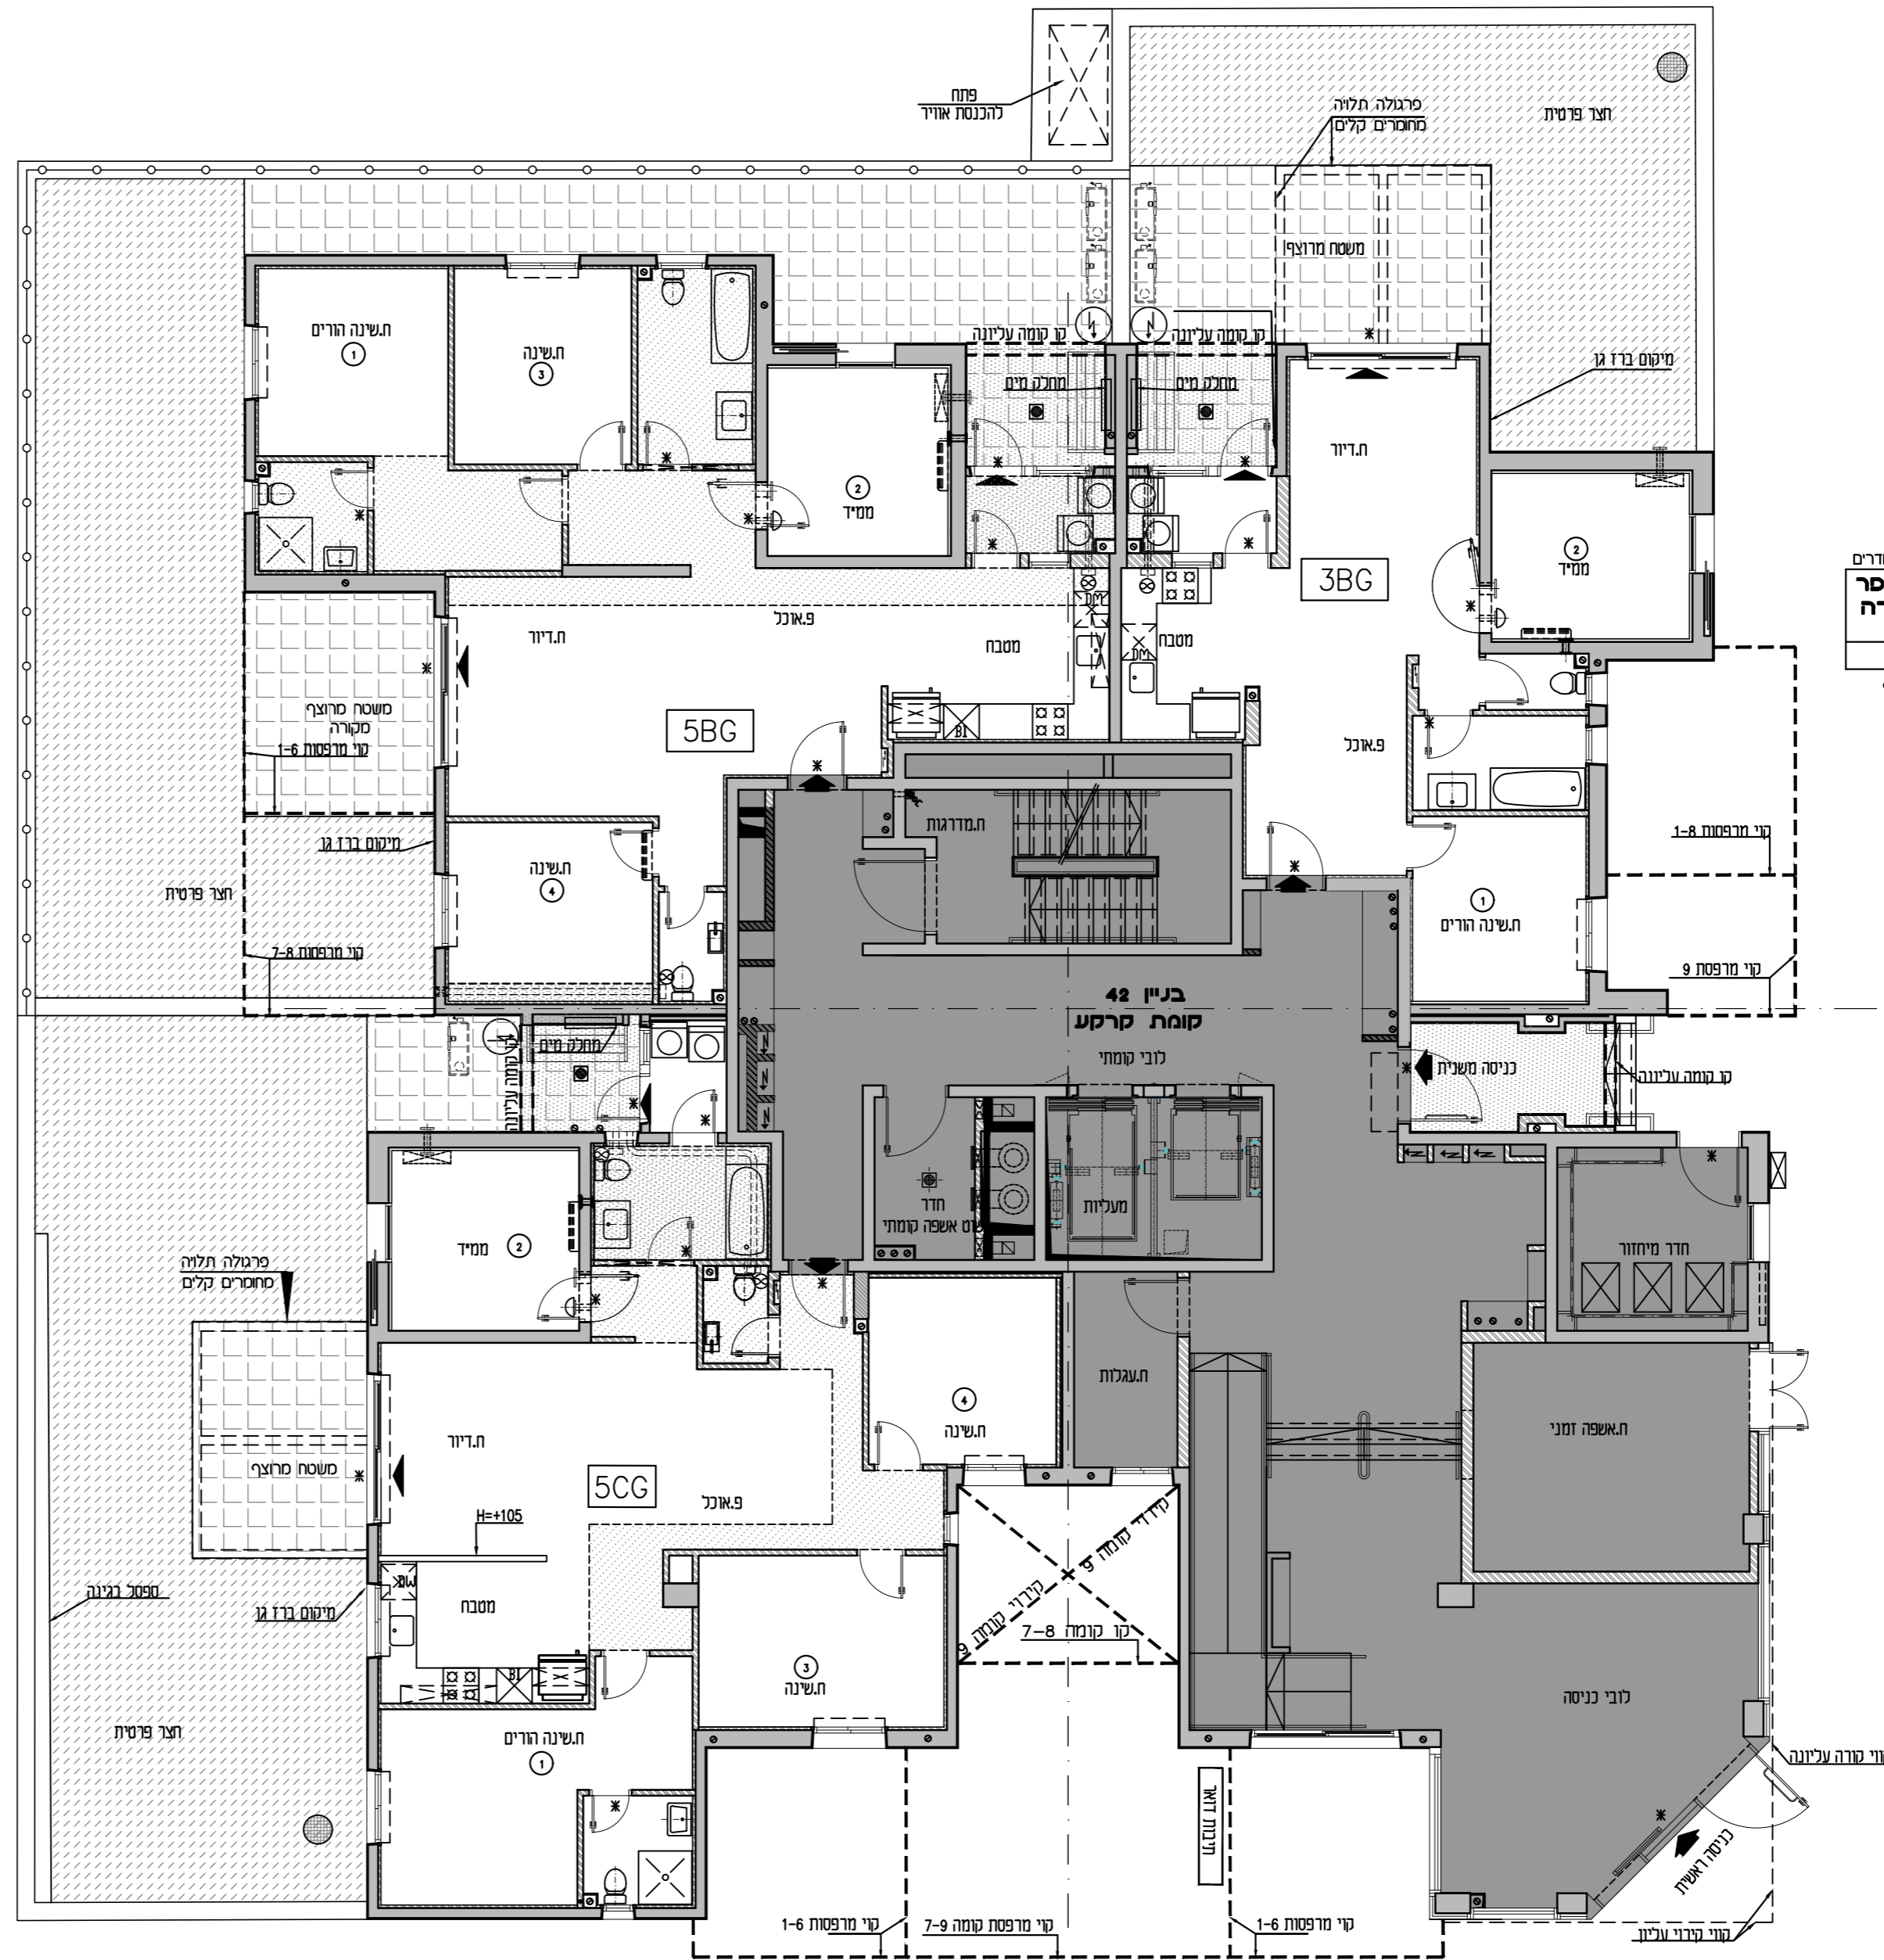

3 חדרים	3BG
מספר דירה	קומה
3	קרקע
בנין 42	