





א.מ.ד.ס.
מתחמי הסביונים
ראשון לציון
מחיר למשתכן

מגרש: 5 בניין: 51


טיפוס: 5A2 קומה: 1 מס' חדרים: 5

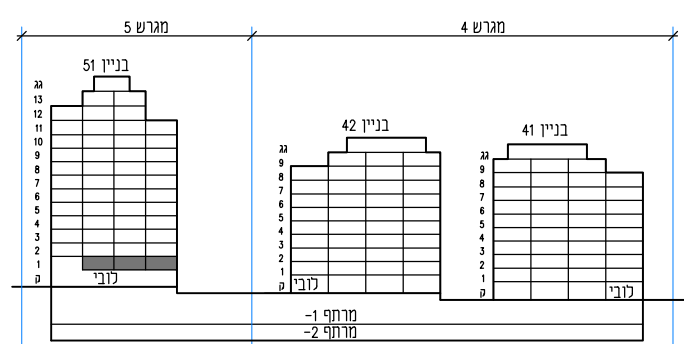

חתך סכמתי

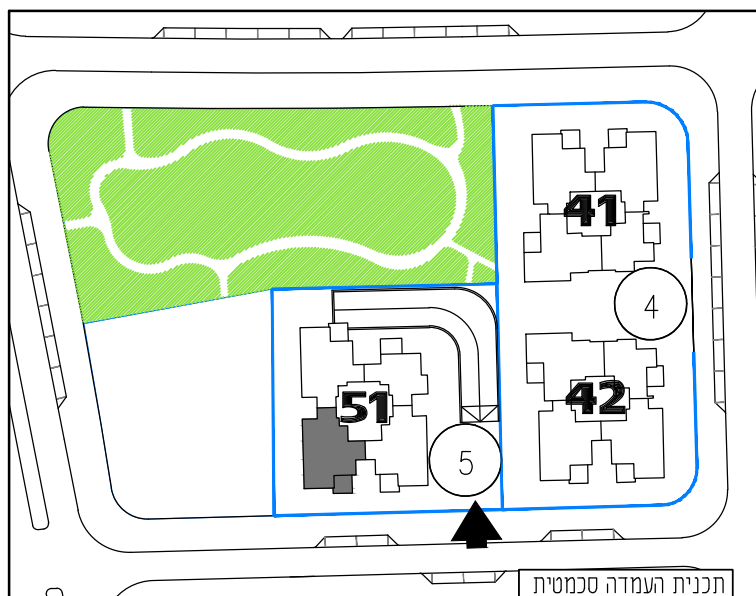

תכנית העמדה סכמטית

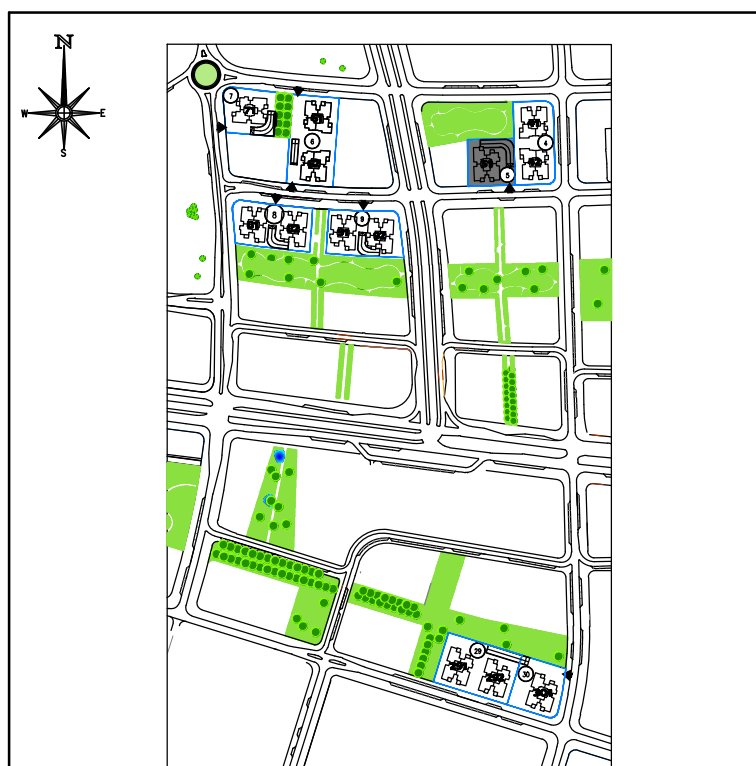

תכנית העמדה סכמטית

קנה מידה: 1 : 50 מהדורה: 06

- גיליון מספר 1, הערות ומקרא הינו חלק בלתי נפרד מגיליון זה.

אדריכלות: **לאה רובנוקו**
אדריכלים בע"מ
רח הברזל 32B (בית אחדות) תל אביב


מספר גיליון: 00 תאריך: 06.04.2021

5 חדרים 5A2

מספר דירה	קומה
1	1

בניין 51

1537

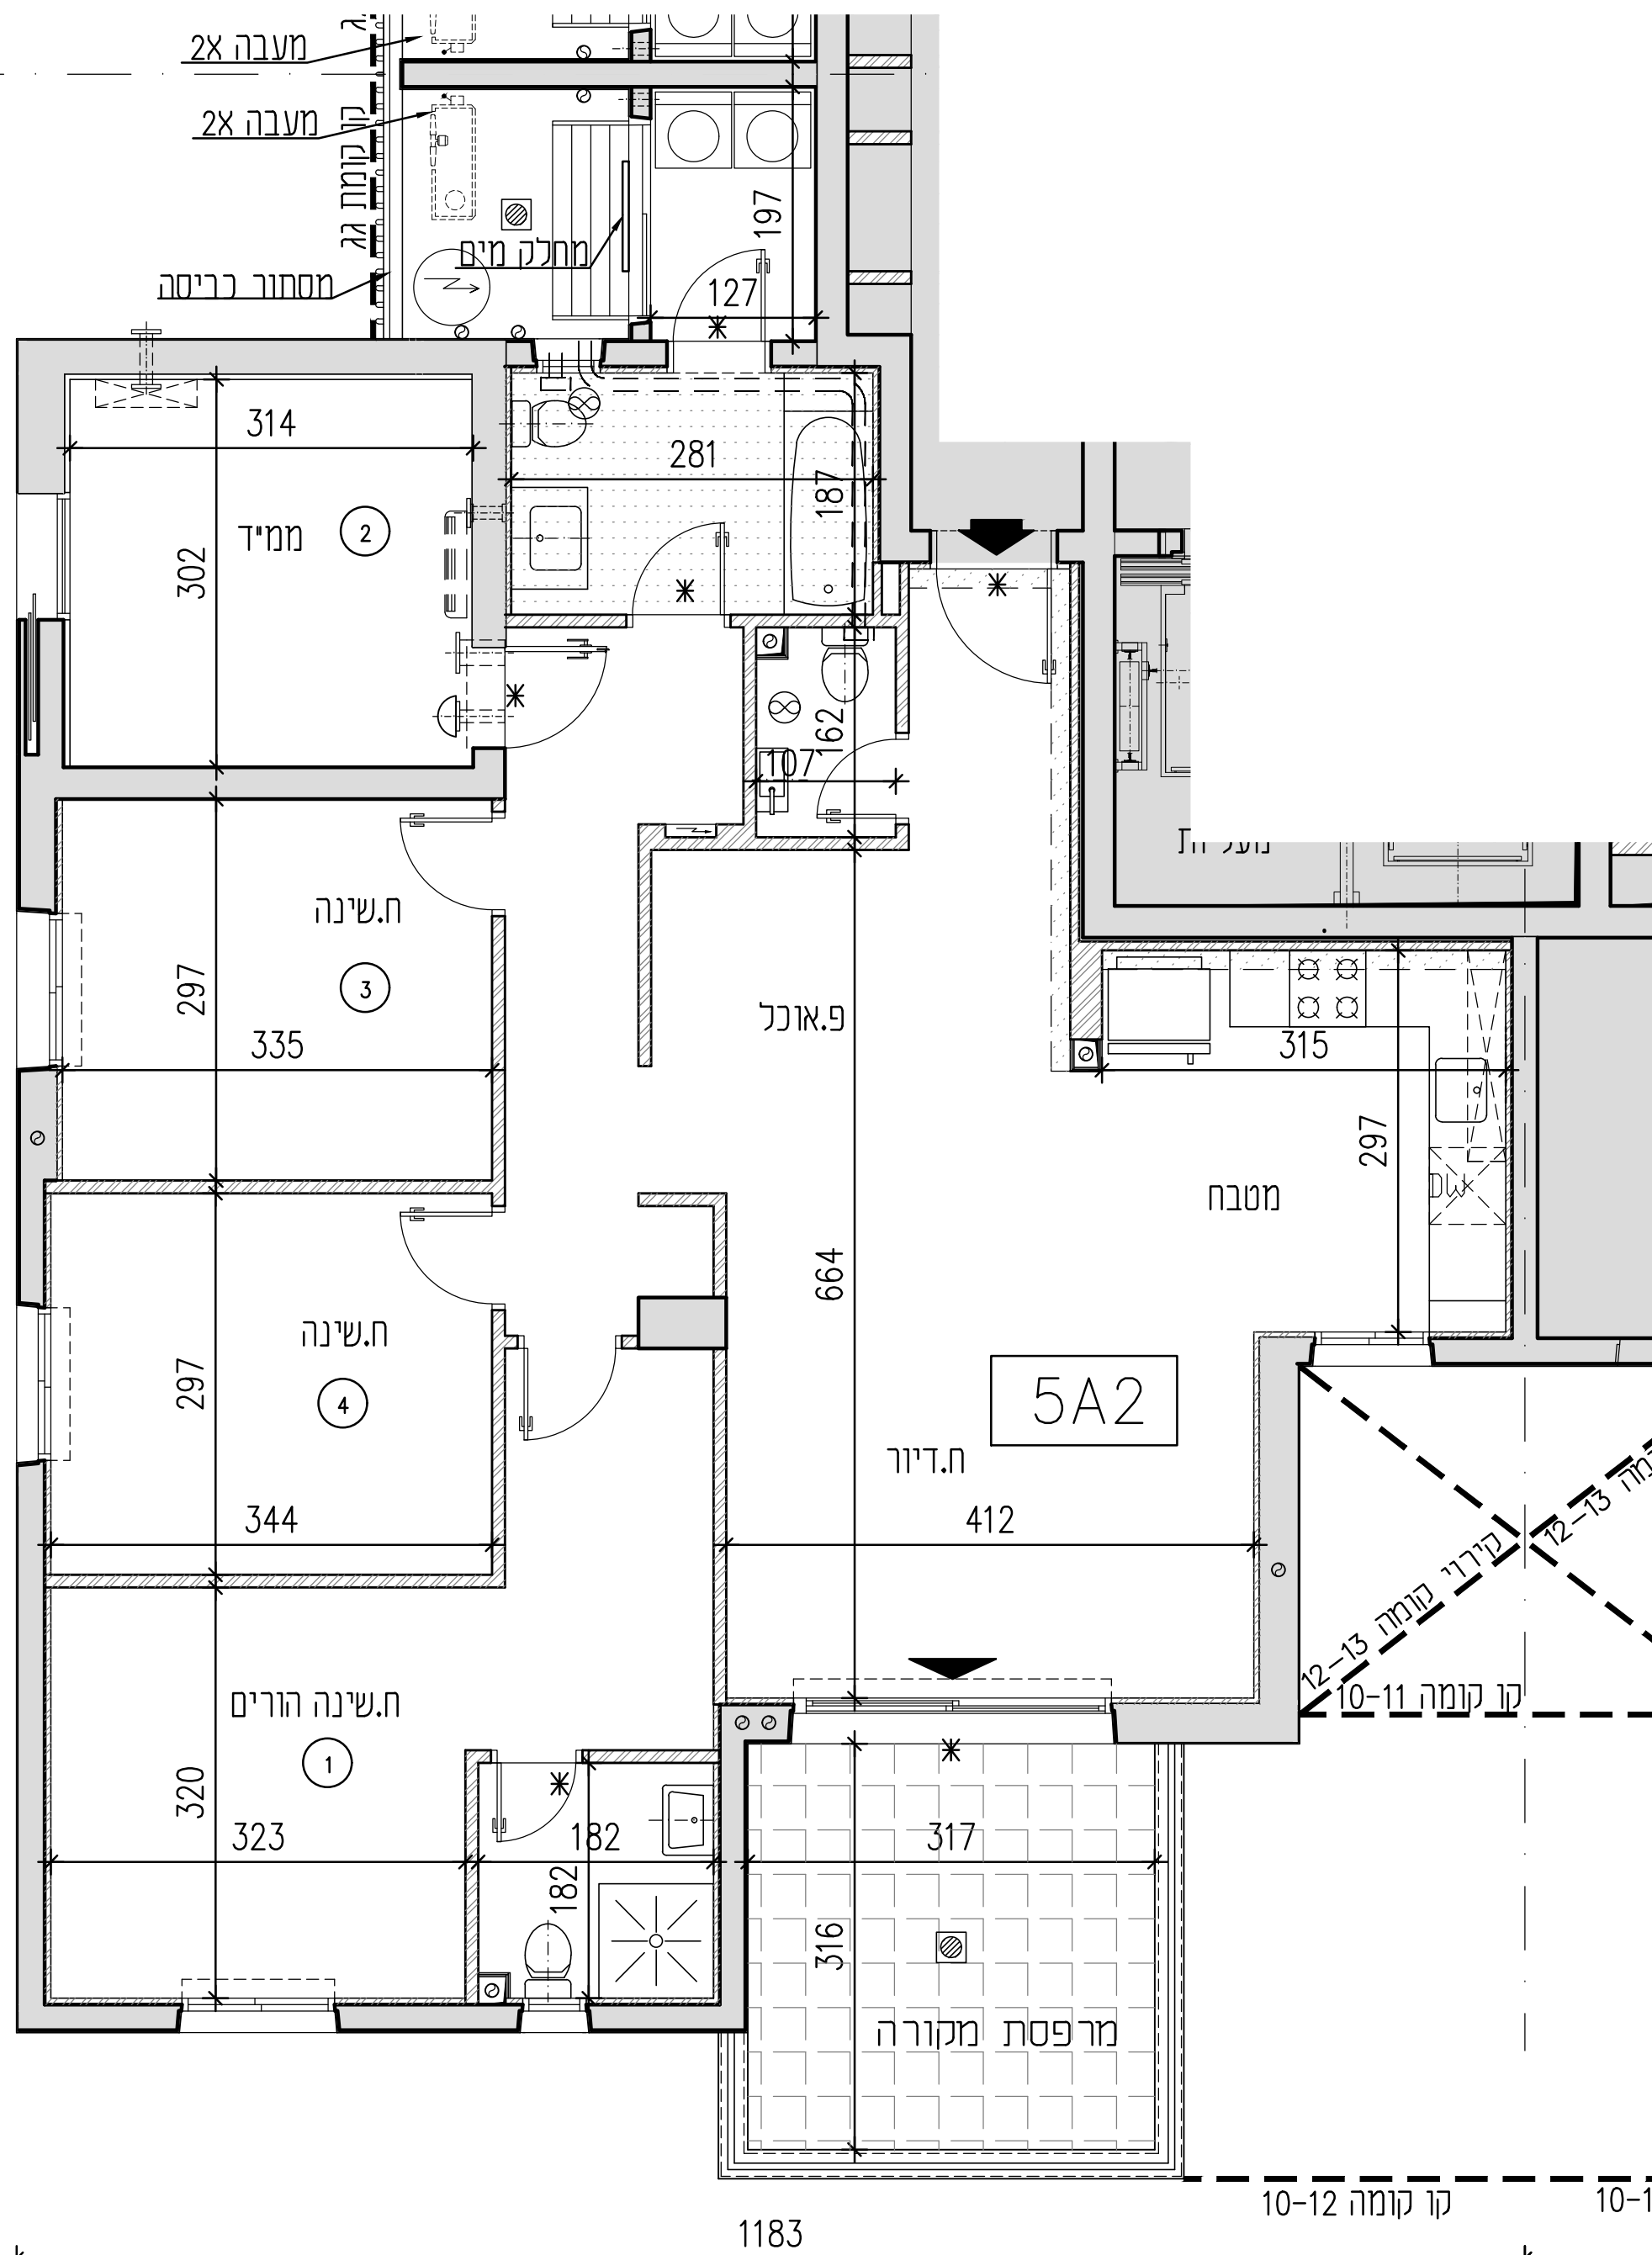

1183

קו קומה 10-12

10-1