





א.מ.ד.ס.
מתחמי הסביונים
ראשון לציון
מחיר למשתכן

מגרש:	קרקע	בניין:	51,42,41
מגרשים:	קומה:	מס' חדרים:	4,5

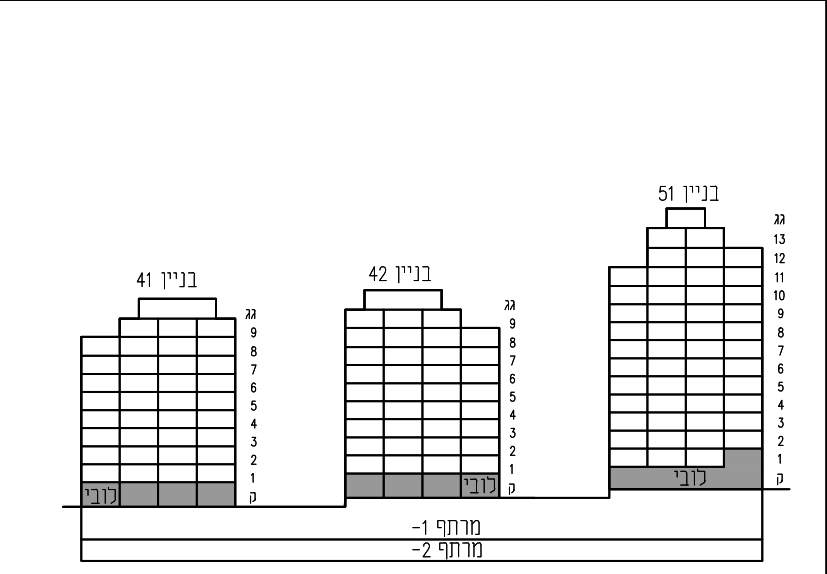

חתך סכמתי

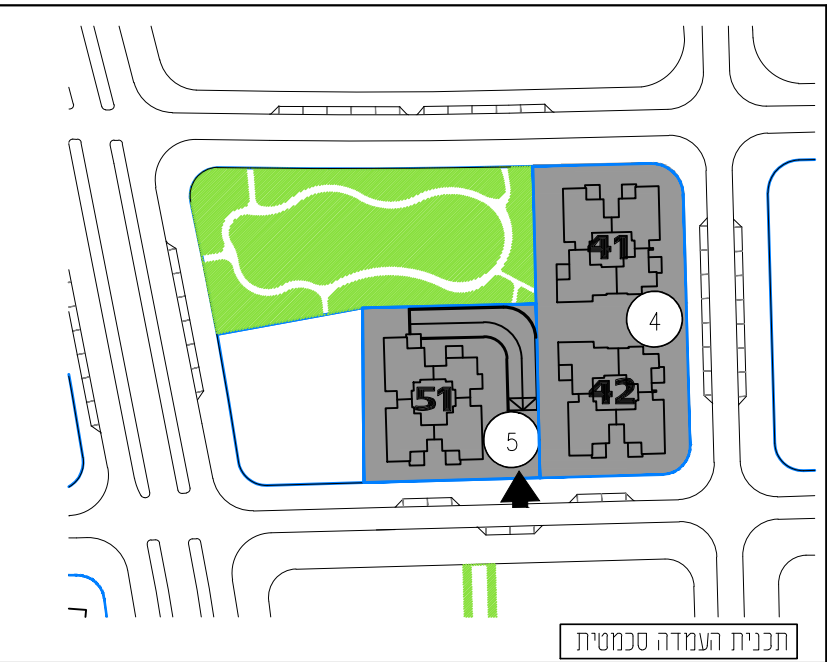

תכנית העמדה סכמטית




תכנית העמדה סכמטית

קנה מידה:	1 : 200	מהדורה:	06
-----------	---------	---------	----

- גיליון מספר 1, הערות ומקרא הינו חלק בלתי נפרד מגיליון זה.

אדריכלות: **לאה רובננקו**
אדריכלים בע"מ
03 רח' הברזל 328 (בית אחדות) תל אביב

מספר גיליון:	03	תאריך:	06.04.2021
--------------	----	--------	------------

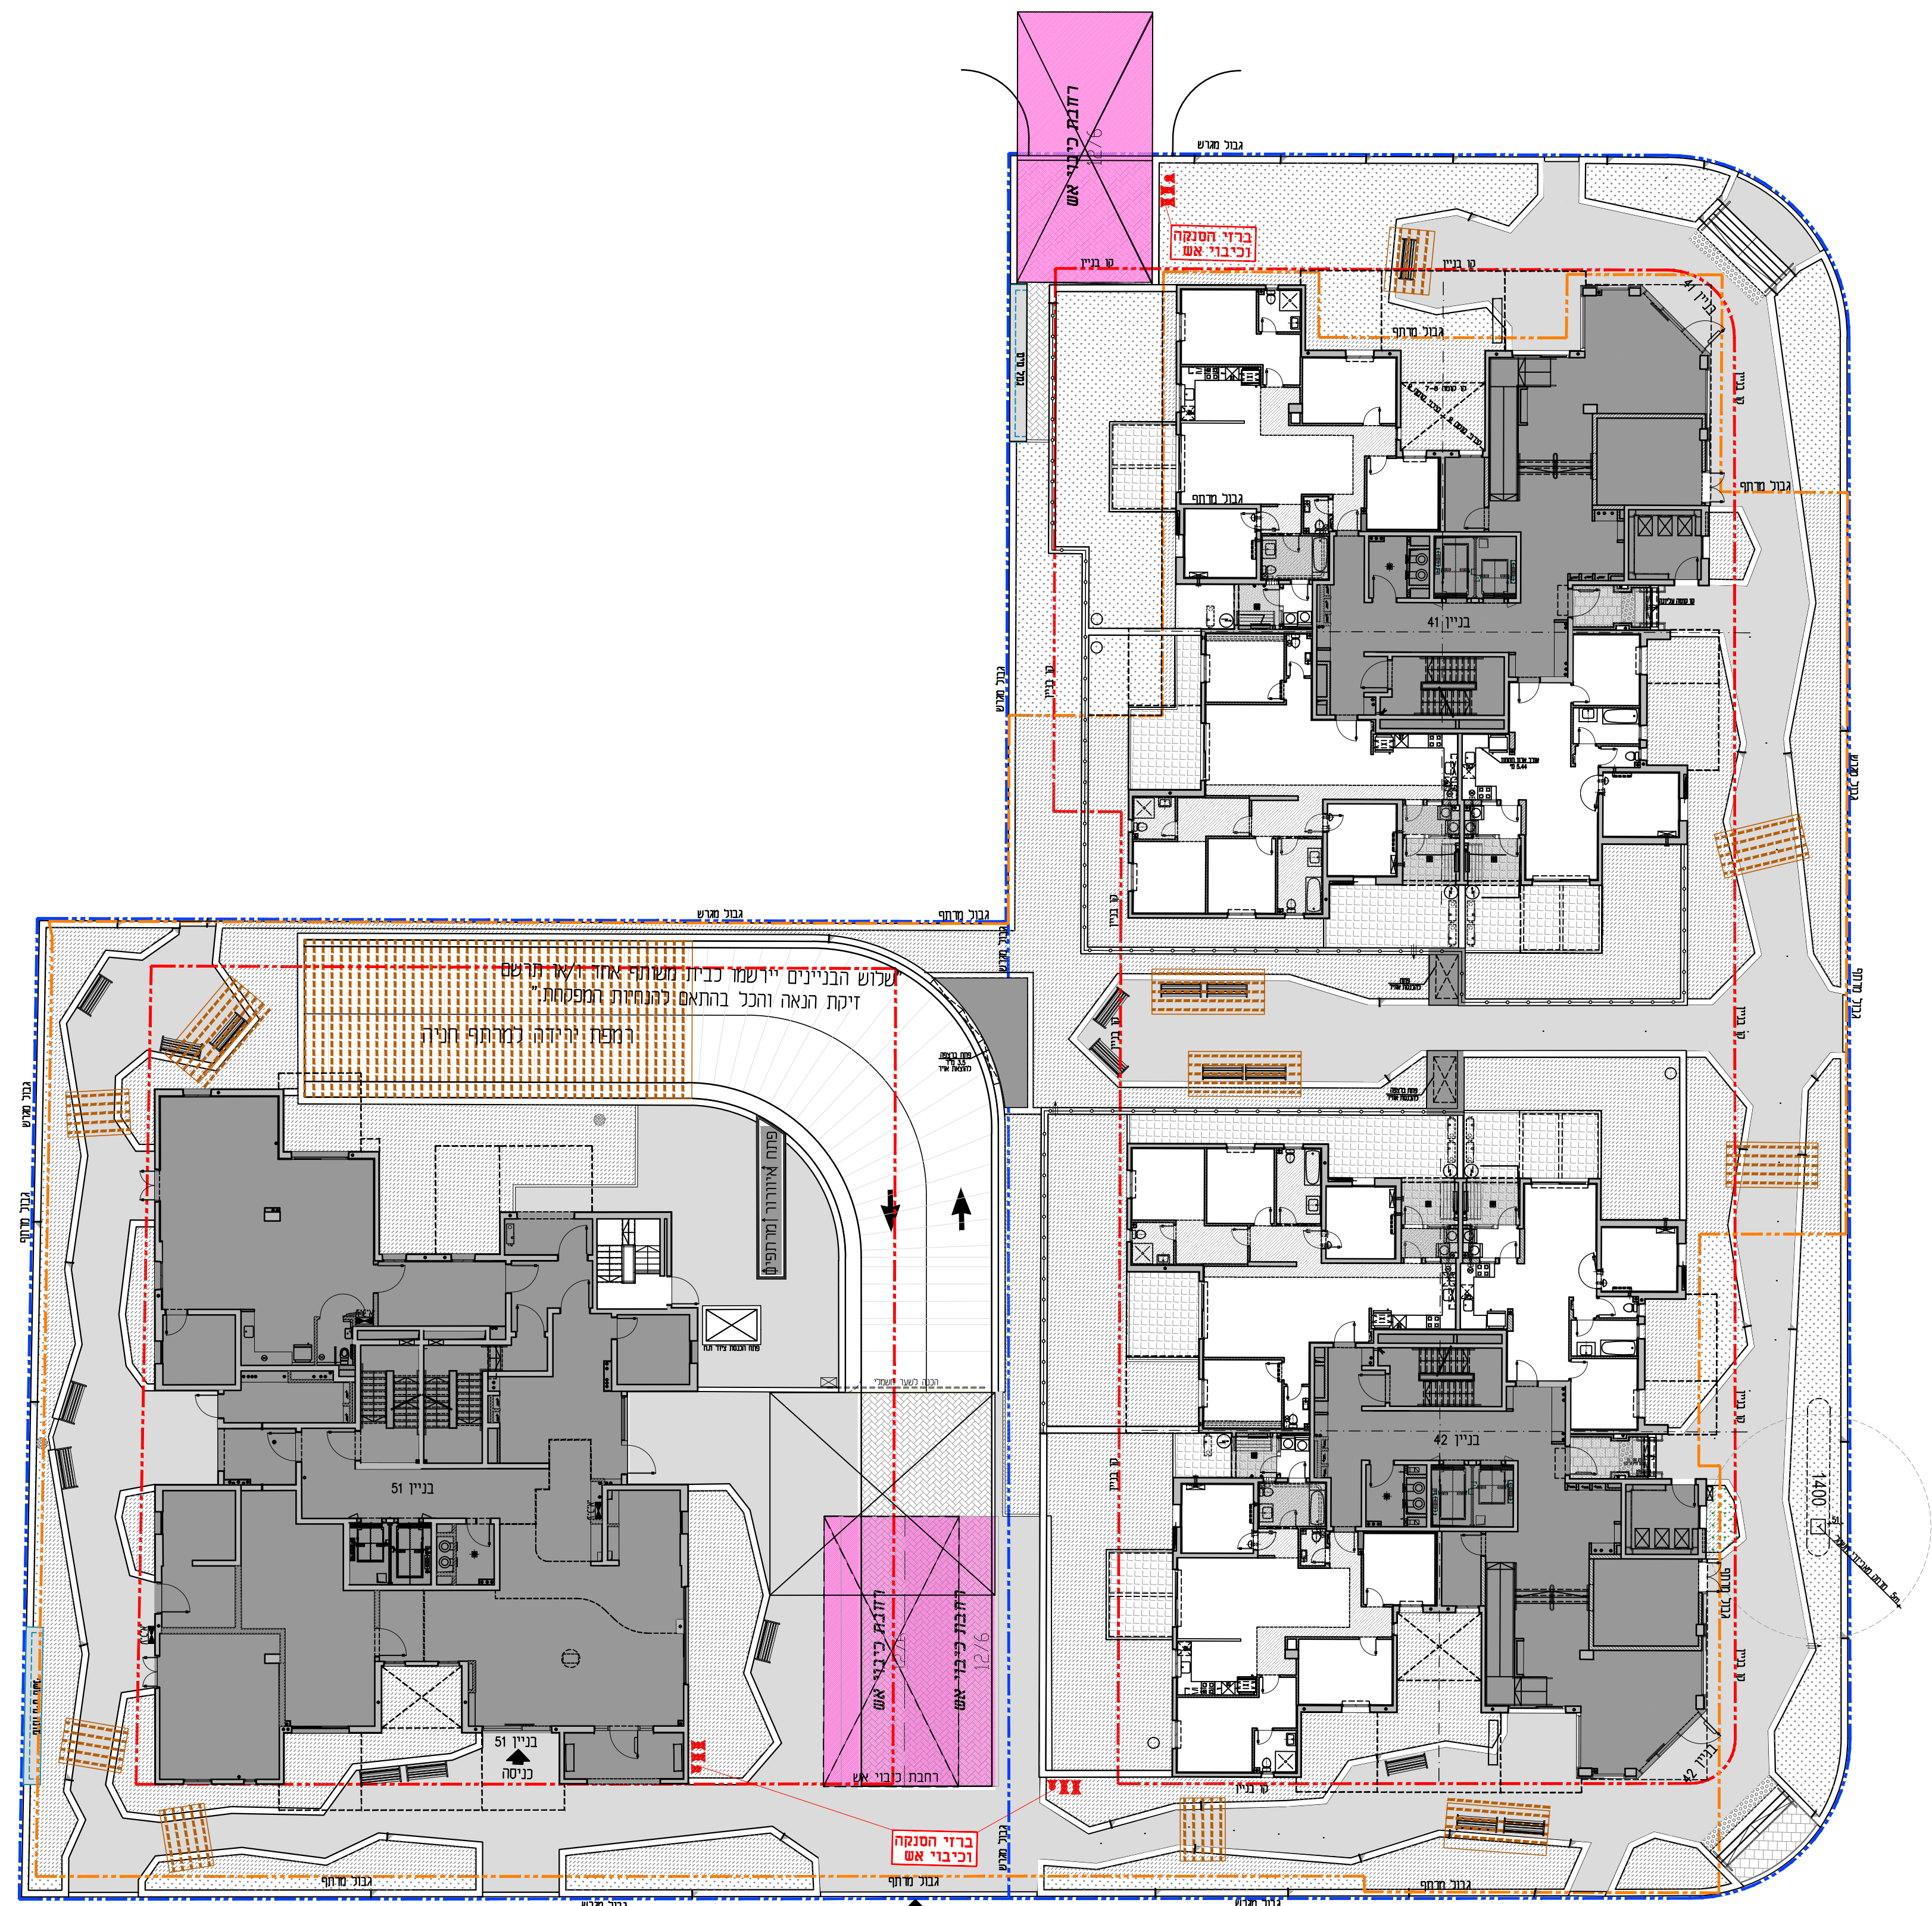

כניסה לחניה
למגרש 4-5