
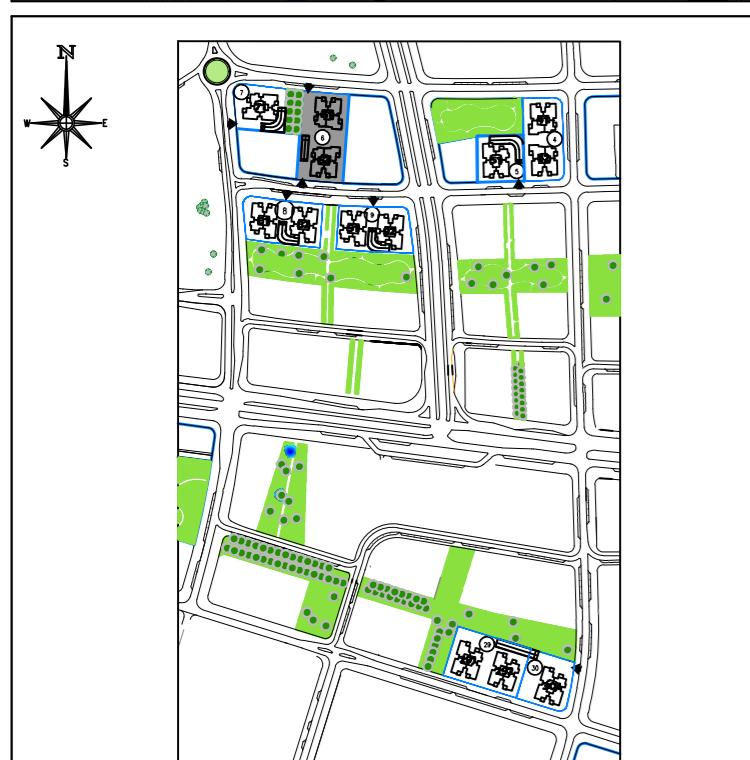
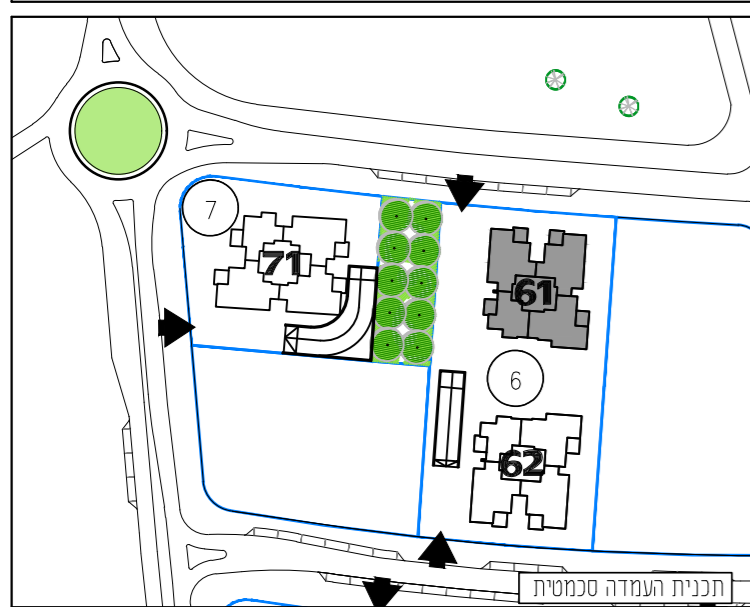


א.מ.ד.ס.
מתחמי הסביונים
ראשון לציון
מחיר למשתכן

מגרש:	6	בניין:	61
טיפוס:	קומה:	מס' חדרים:	7,8

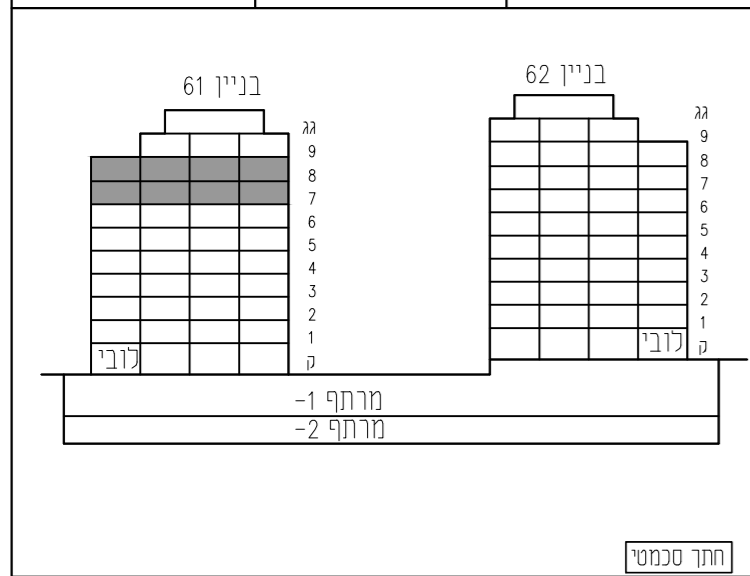


תכנית העמדה סכמטית	קנה מידה: 1 : 100	מהדורה:	06
--------------------	-------------------	---------	----

- גיליון מספר 1, הערות ומקרא הינו חלק בלתי נפרד מגיליון זה.

אדריכלות:
לאה רובננקו
אדריכלים בע"מ
רח' הברזל 32ב, כביש אחדות תל אביב

מספר גיליון:	08	תאריך:	06.04.2021
--------------	----	--------	------------

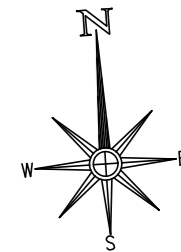


5 חדרים	5AM
מספר דירה	קומה
32	8
28	7
בניין 61	

3 חדרים	3C
מספר דירה	קומה
35	8
31	7
בניין 61	

5 חדרים	5AM
מספר דירה	קומה
33	8
29	7
בניין 61	

5 חדרים	5BM
מספר דירה	קומה
34	8
30	7
בניין 61	

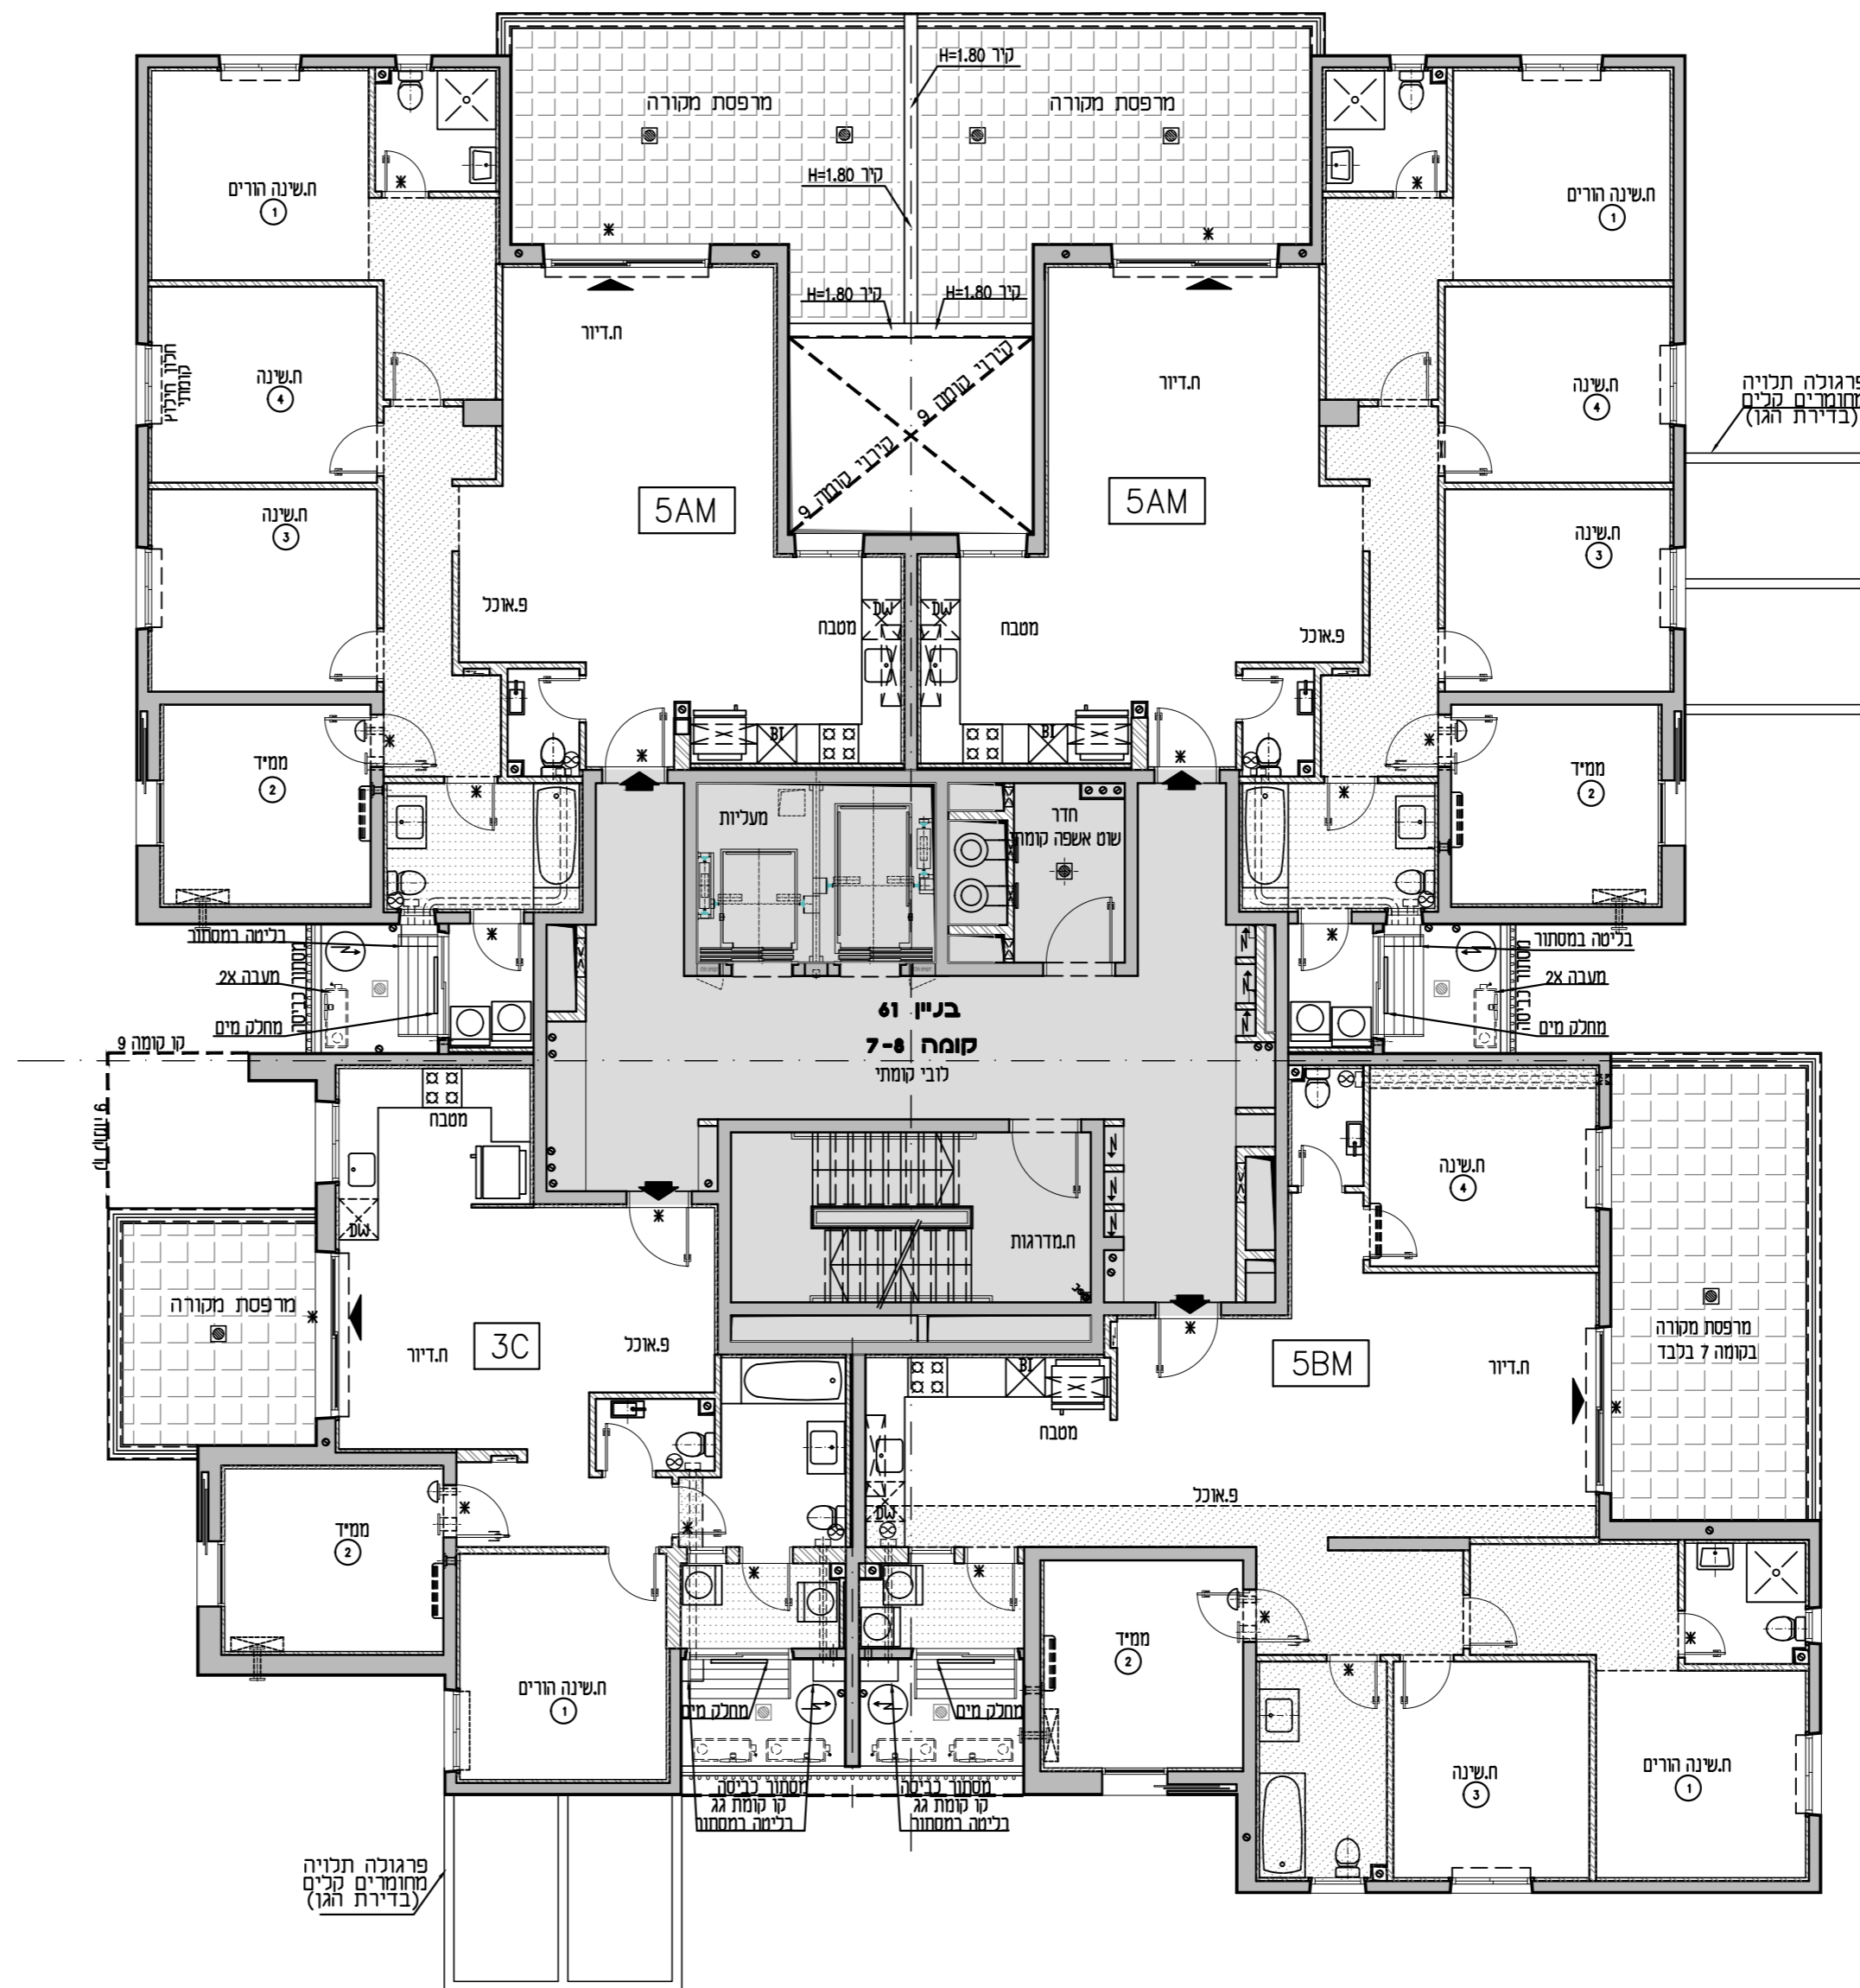

פרגולה תלויה מחומרים קלים (בדירת האג)