

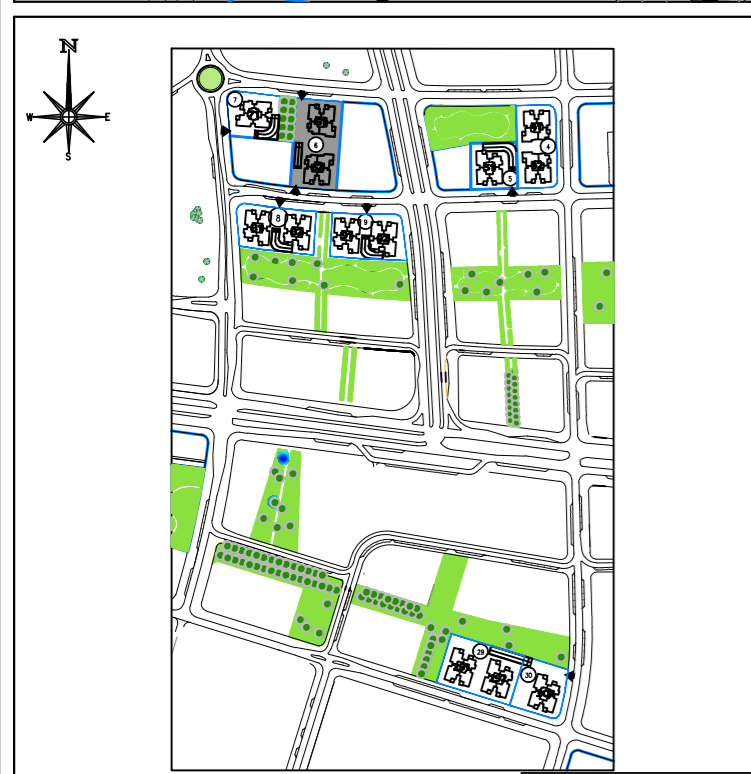


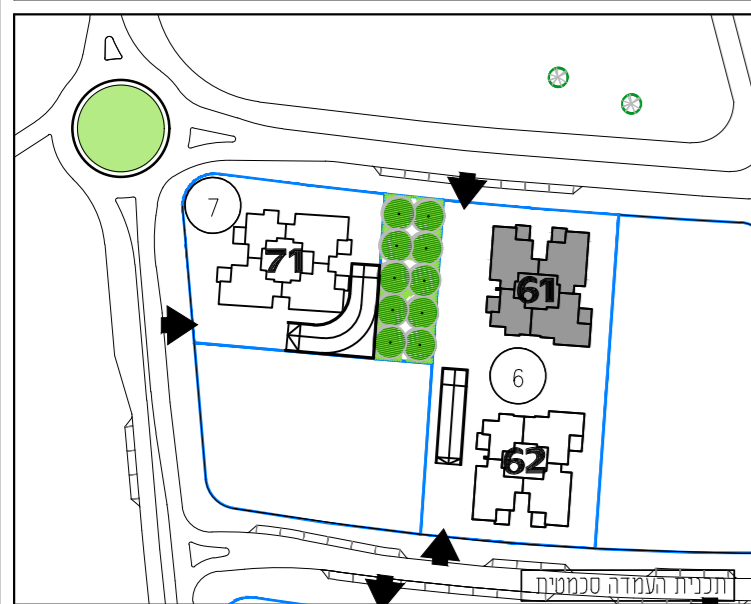

א.ת.ד.ס.
מתחמי הסביונים
ראשון לציון
מחיר למשתכן

מגרש: 6	בניין: 61
טיפוס: 5BG	קומה: קרקע
מס' חדרים: 5	


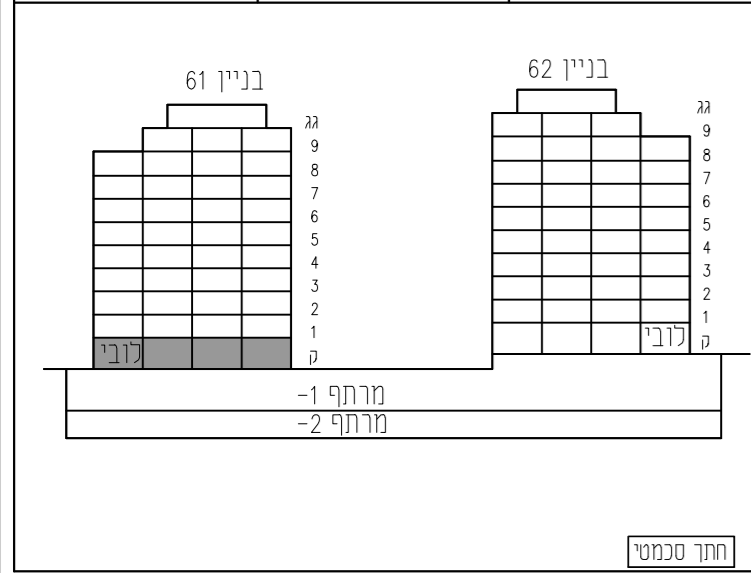


תכנית העמדה סכמטית	קנה מידה: 1:100	מהדורה: 06
--------------------	-----------------	------------

- גיליון מספר 1, הערות ומקרא הינו חלק בלתי נפרד מגיליון זה.

אדריכלות: **לאה רובננקו**
אדריכלים בע"מ
רח' הברזל 32ב, כנית אדונית תל אביב

מספר גיליון: 06	תאריך: 06.04.2021
-----------------	-------------------

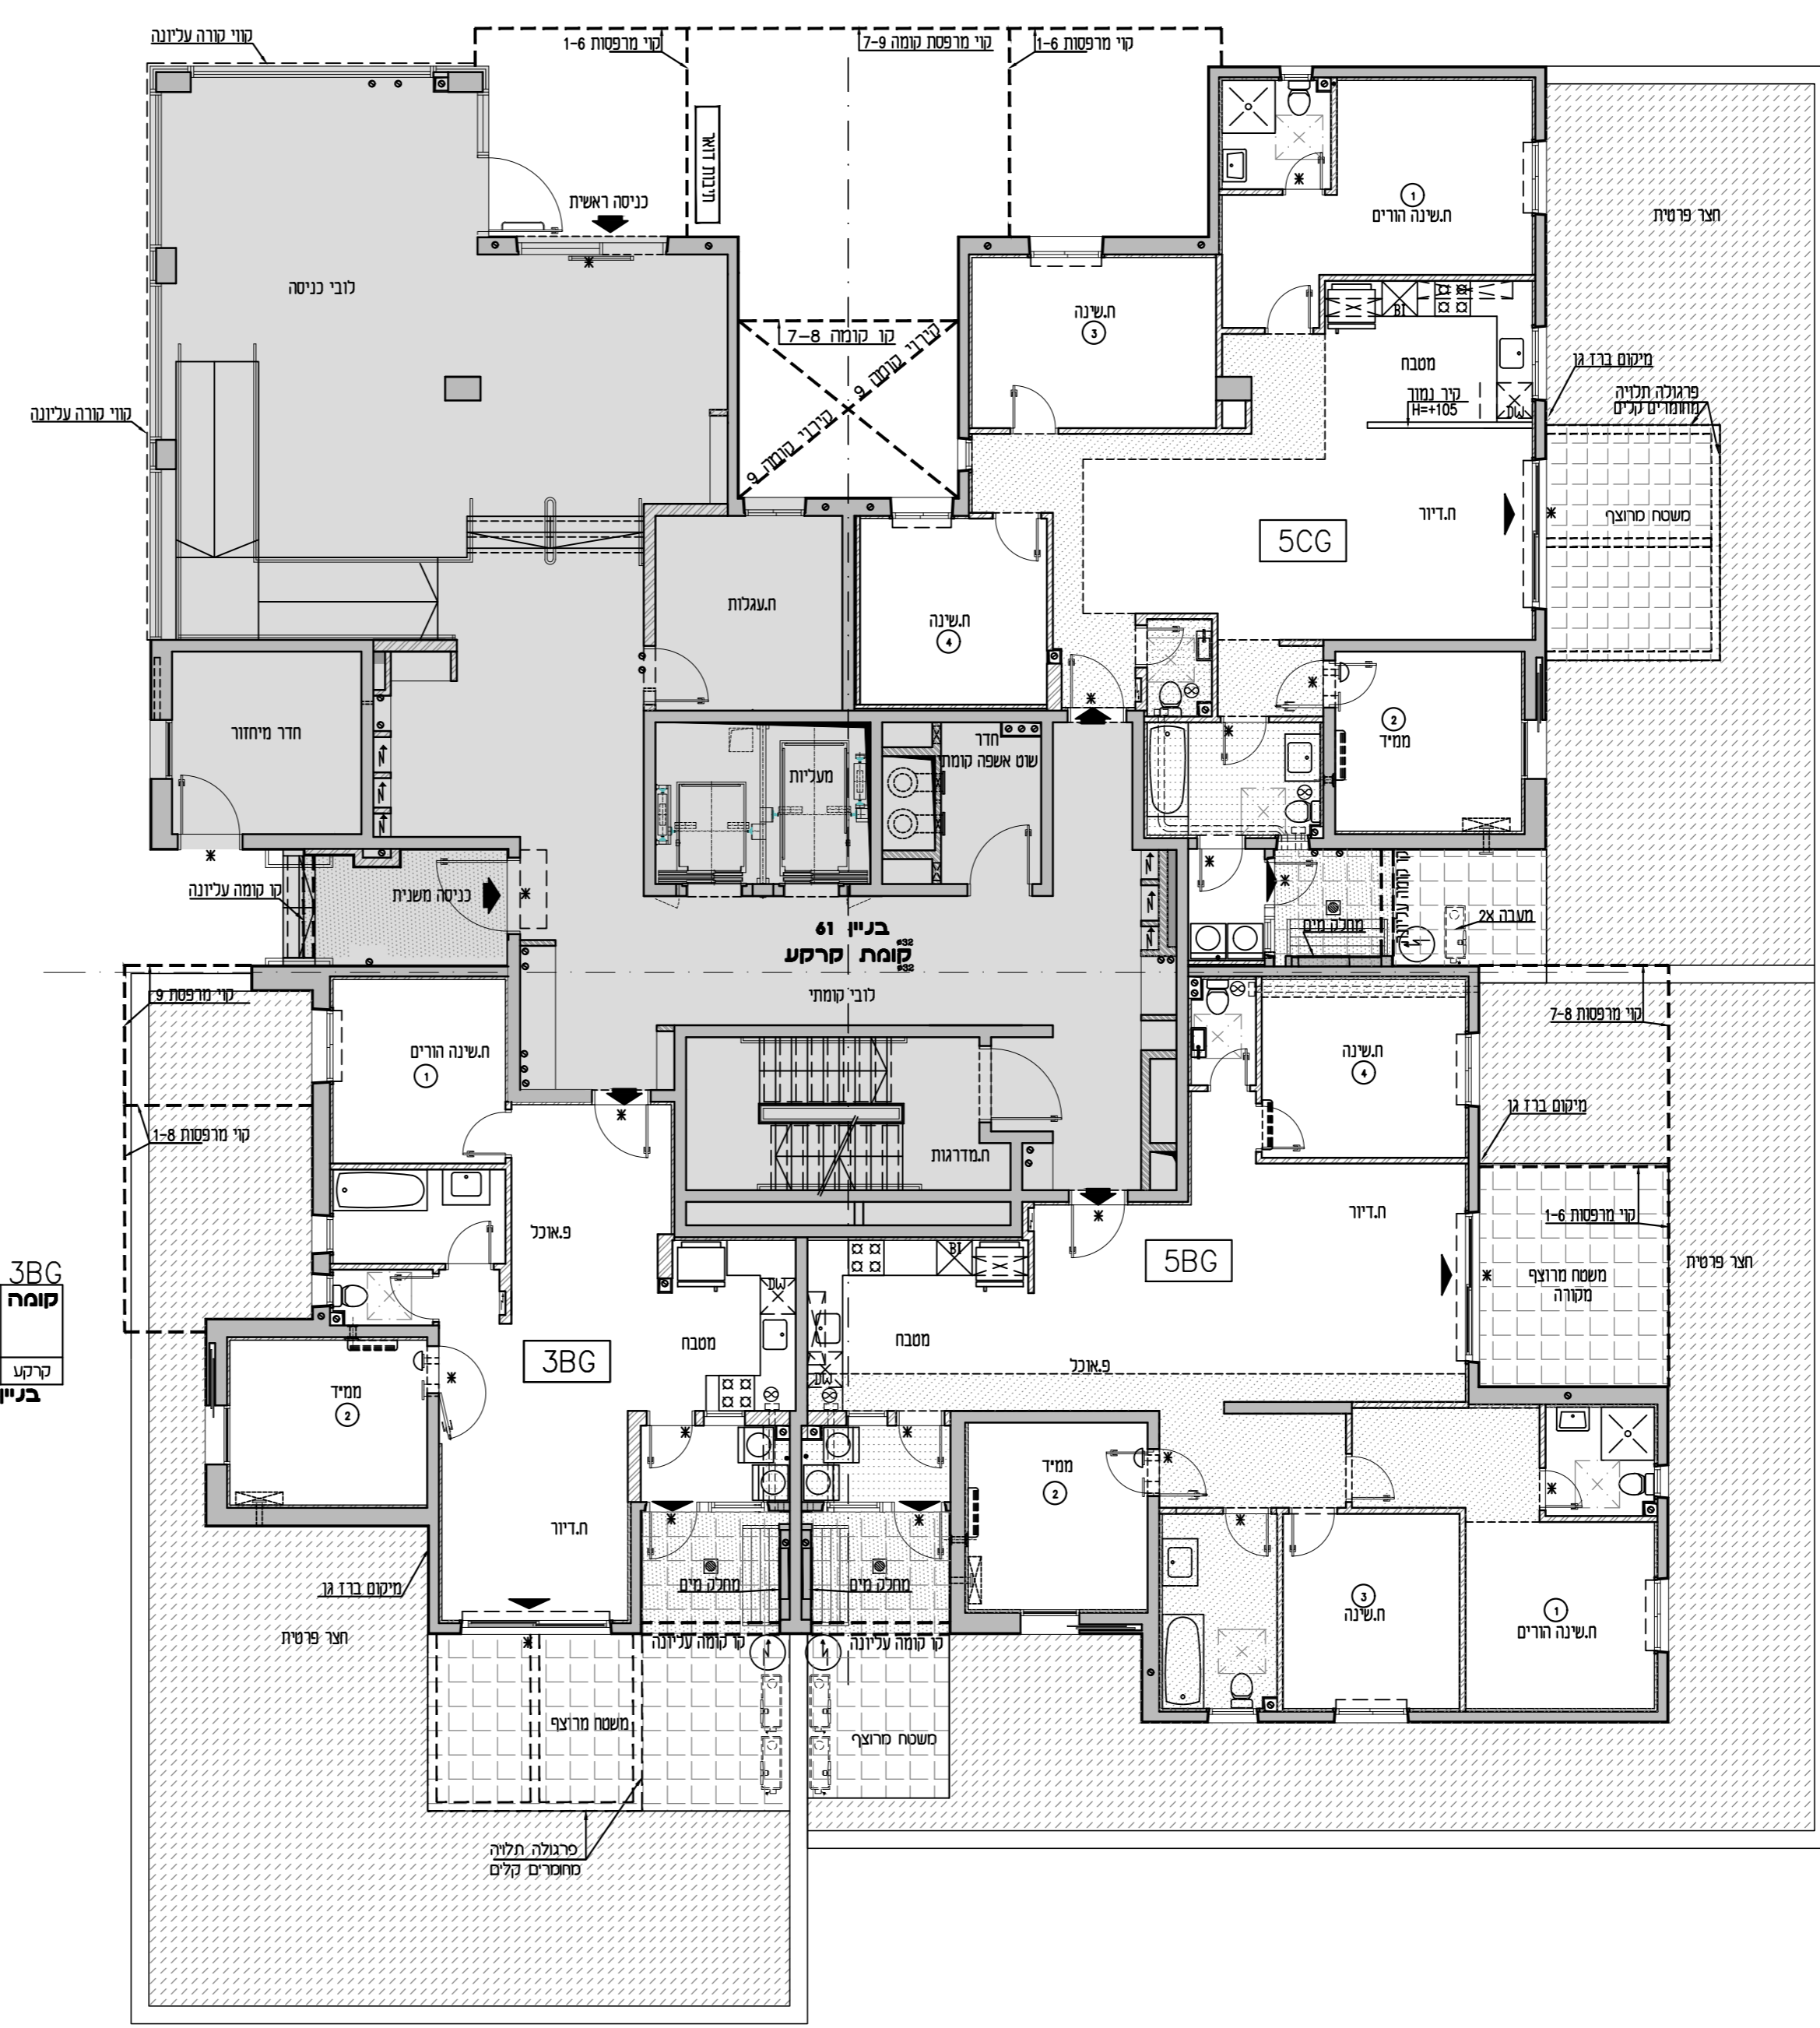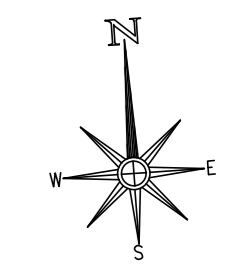

5 חדרים	5CG
מספר דירה	קרקע
1	בניין 61

5 חדרים	5BG
מספר דירה	קרקע
2	בניין 61

3 חדרים	3BG
מספר דירה	קרקע
3	בניין 61