





**א.מ.ד.ס.
מתחמי הסביונים
ראשון לציון
מחיר למשתכן**

מגרש: 6 בניין: 62


טיפוס: קומה: מס' חדרים: 1,2,3,4,5,6

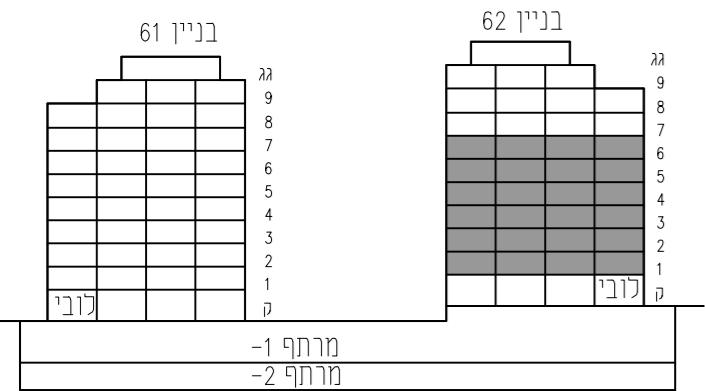

חתך סכמטי

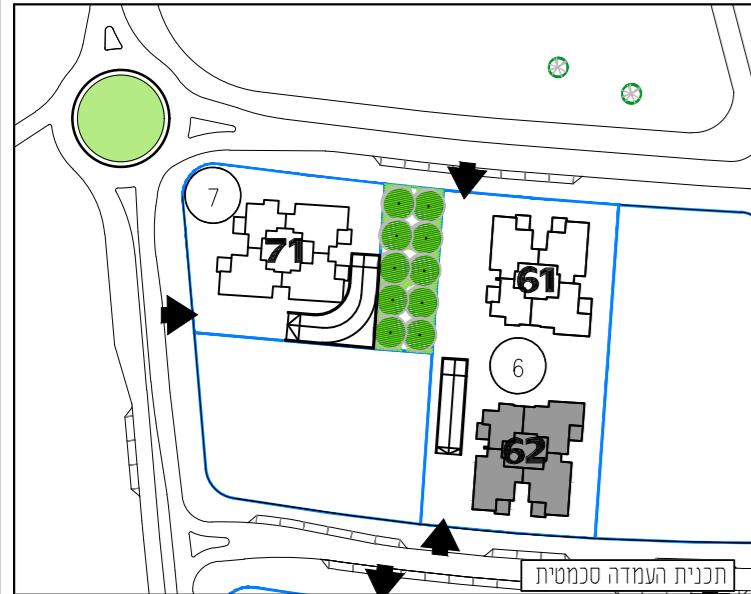

תכנית העמדה סכמטית

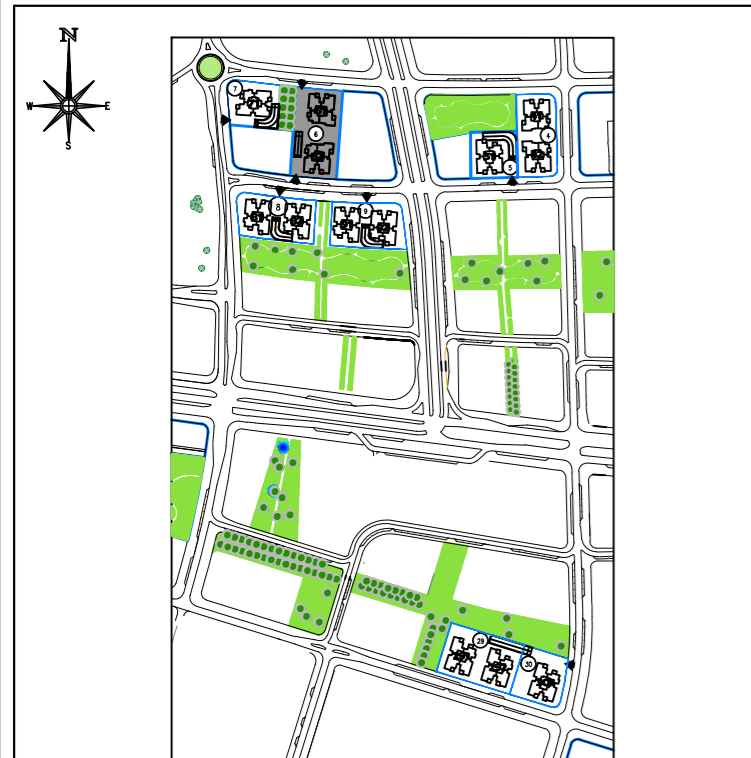

תכנית העמדה סכמטית


קנה מידה: 1 : 100 מהדורה: 06

- גיליון מספר 1, הערות ומקרא רינו חלק בלתי נפרד מגיליון זה.


אדריכלות:

לאה רובננקו
אדריכלים בע"מ
רח' הברזל 32ב כנית אחדות תל אביב

מספר גיליון: 07 תאריך: 06.04.2021

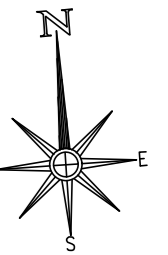

פרגולה תכולה מחומרים קלים (בדירת הגן)

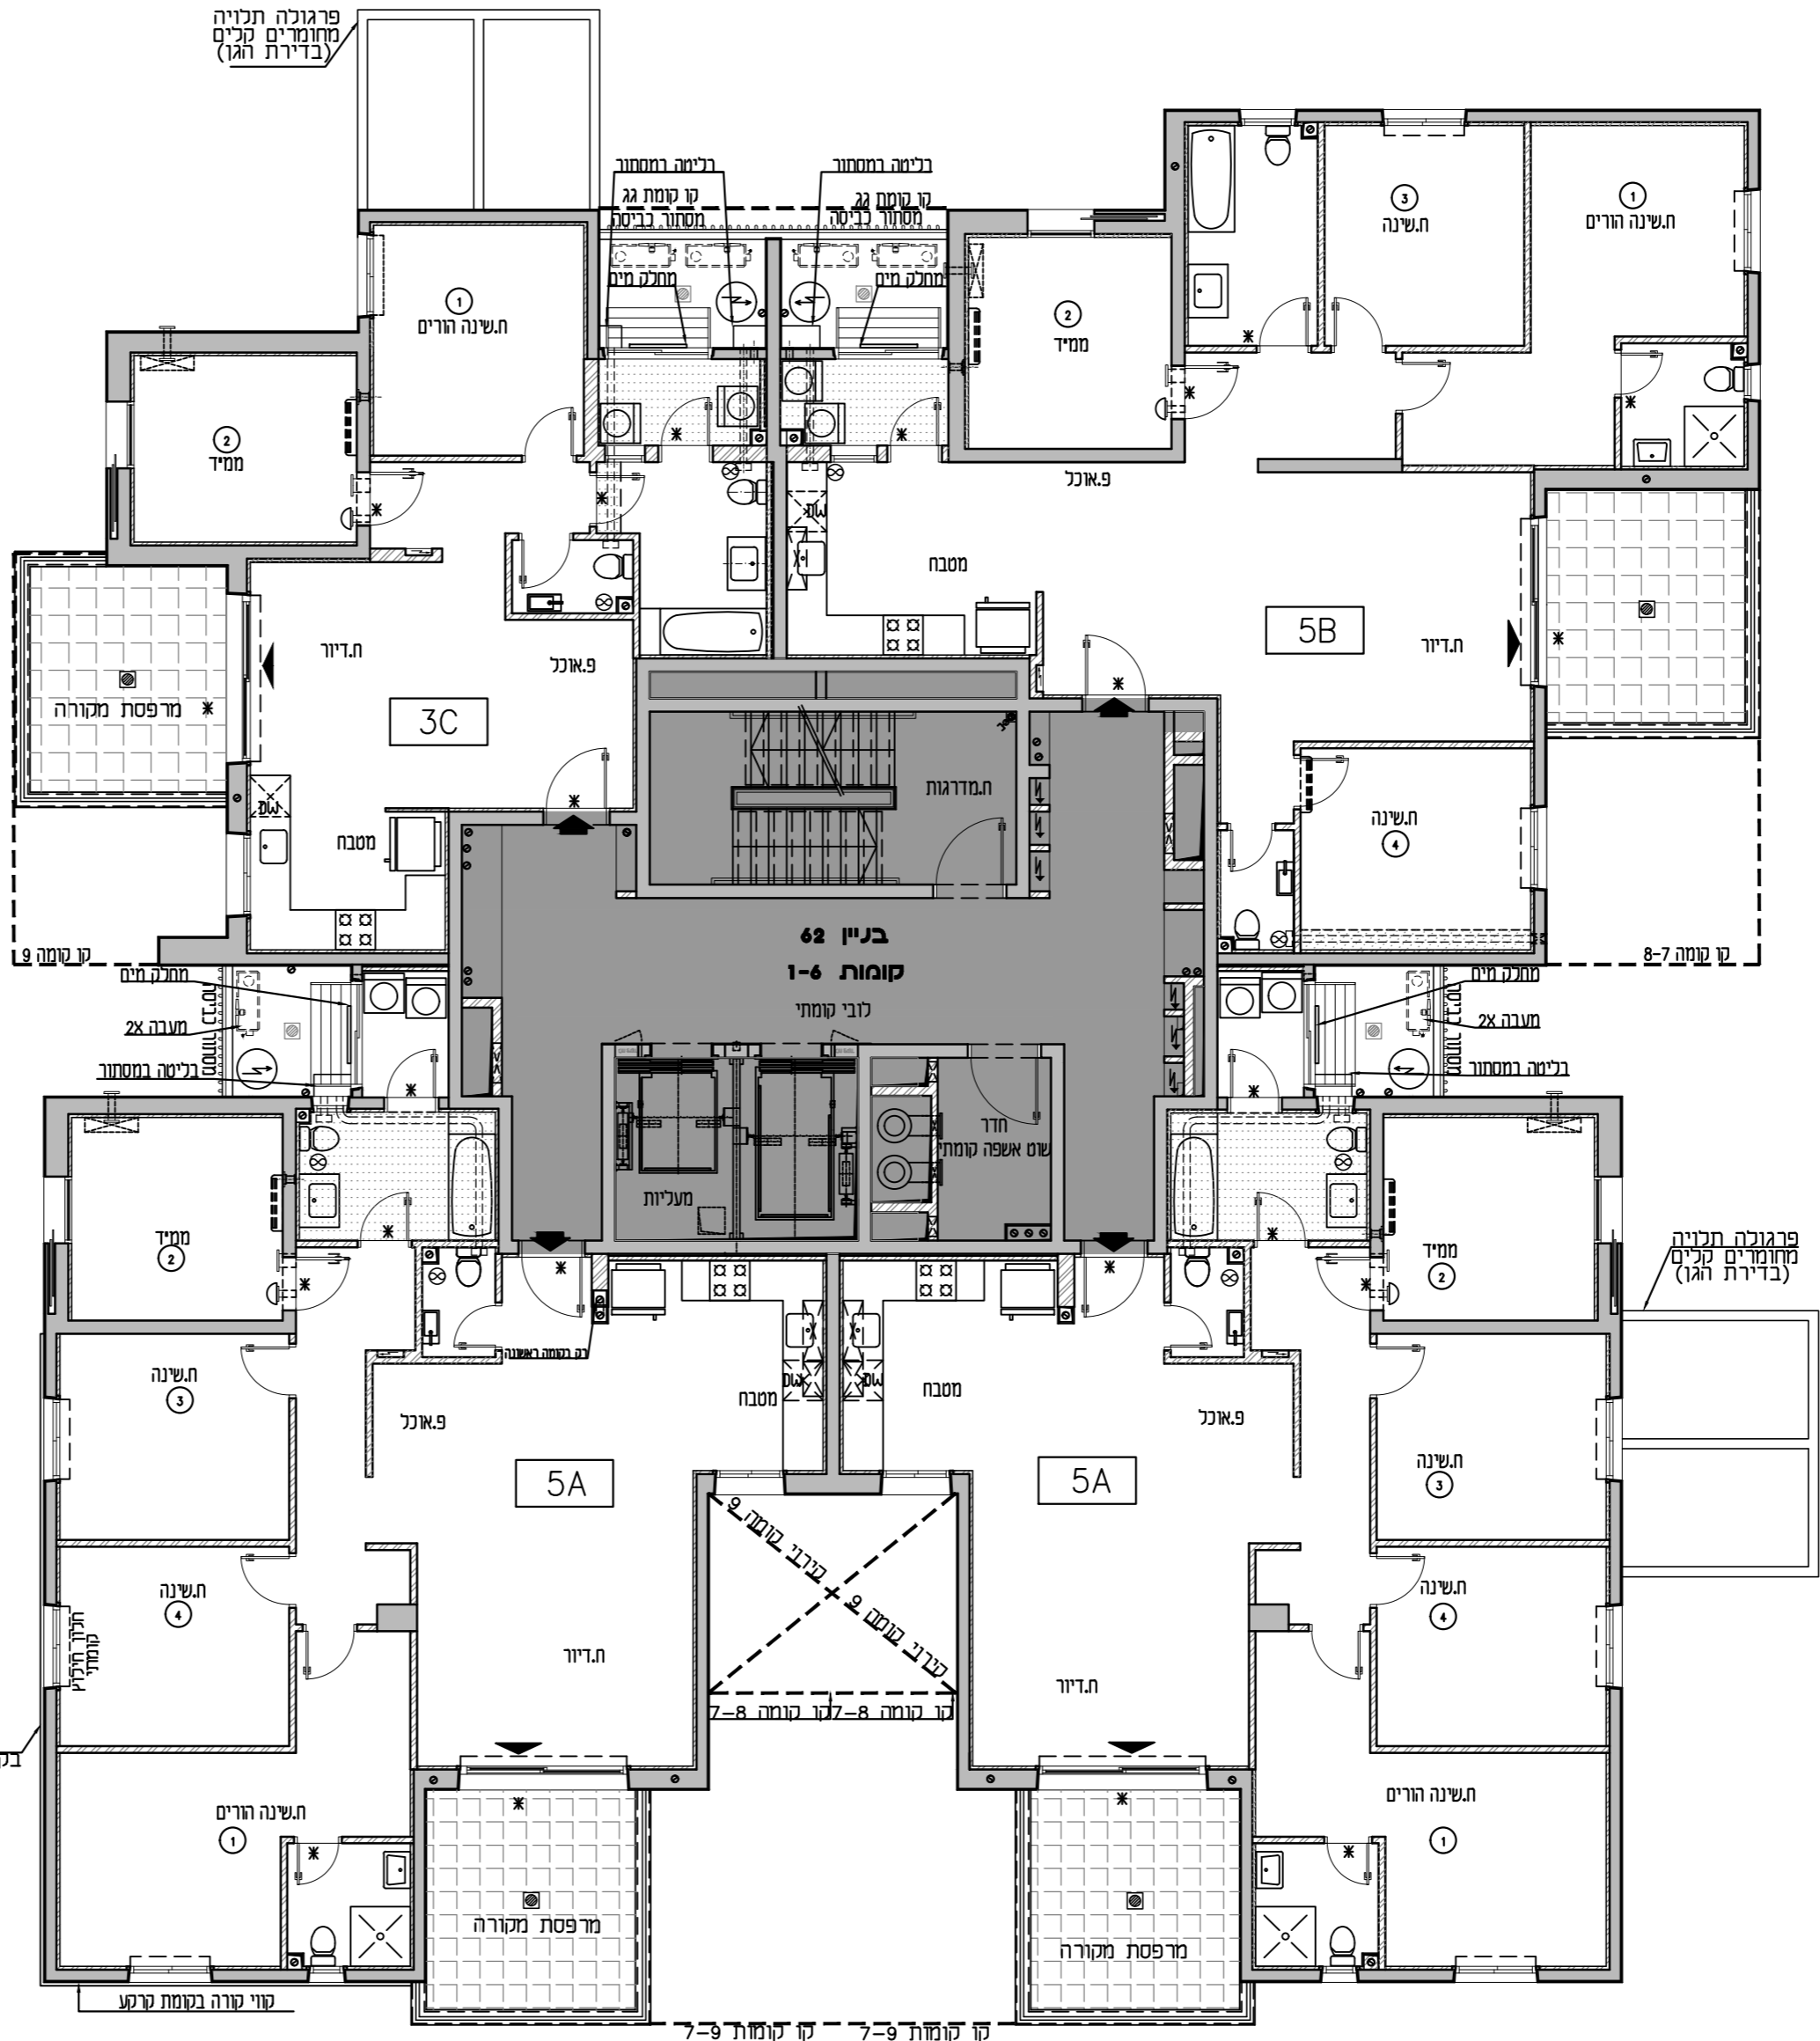

בניין 62

מספר דירה	קומה	3 חדרים
27	6	
23	5	
19	4	
15	3	
11	2	
7	1	

בניין 62

מספר דירה	קומה	5 חדרים
26	6	
22	5	
18	4	
14	3	
10	2	
6	1	

בניין 62

מספר דירה	קומה	5 חדרים
24	6	
20	5	
16	4	
12	3	
8	2	
4	1	

בניין 62

מספר דירה	קומה	5 חדרים
25	6	
21	5	
17	4	
13	3	
9	2	
5	1	

קווי קורה בקומה 2

קו קומות 7-9