






א.מ.ד.ס.
מתחמי הסביונים
ראשון לציון
מחיר למשתכן

דניה סיבוס
SMART CONSTRUCTION

מגרש:	6	בניין:	62
טיפוס:	קומה:	מס' חדרים:	7,8

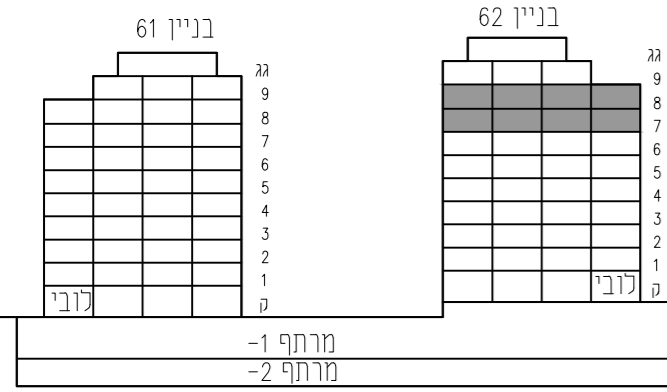

חתך סכמטי

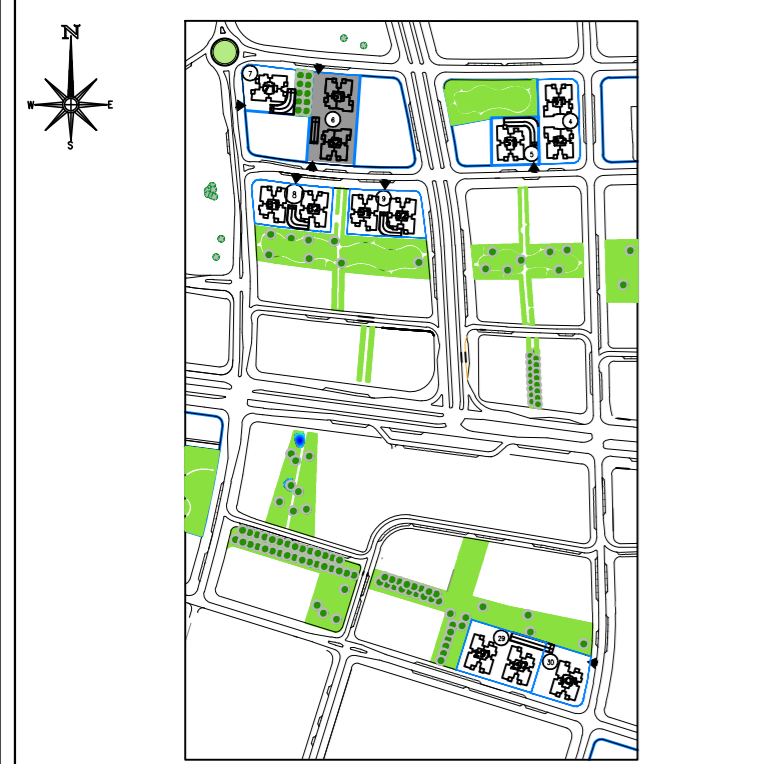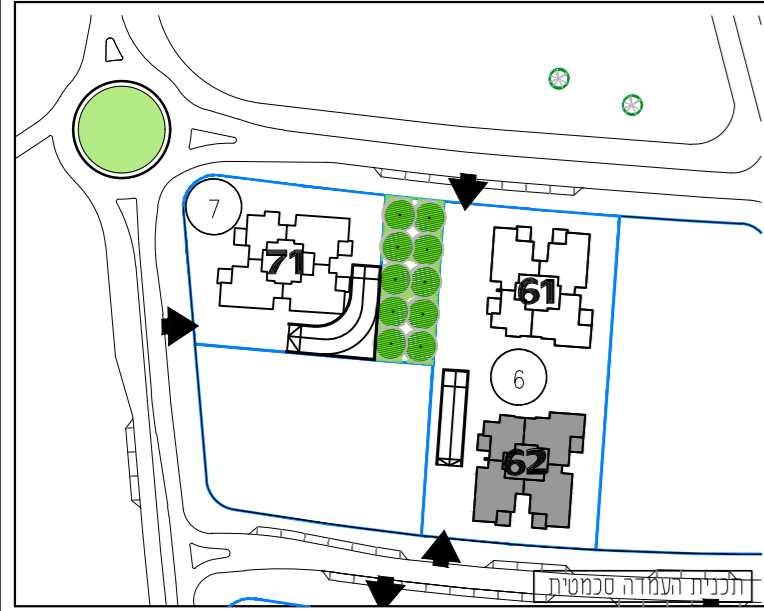

תכנית העמדה סכמטית

קנה מידה:	מהדורה:	06
-----------	---------	----

- גיליון מספר 1, הערות ומקרא הינו חלק בלתי נפרד מגיליון זה.


אדריכלות:

לאה רובננקו
אדריכלים בע"מ
רח' הברזל 32ב כית אדוות תל אביב

מספר גיליון:	08	תאריך:	06.04.2021
--------------	----	--------	------------

3 חדרים	3C
מספר דירה	קומה
35	8
31	7
בניין 62	

5 חדרים	5AM
מספר דירה	קומה
32	8
28	7
בניין 62	

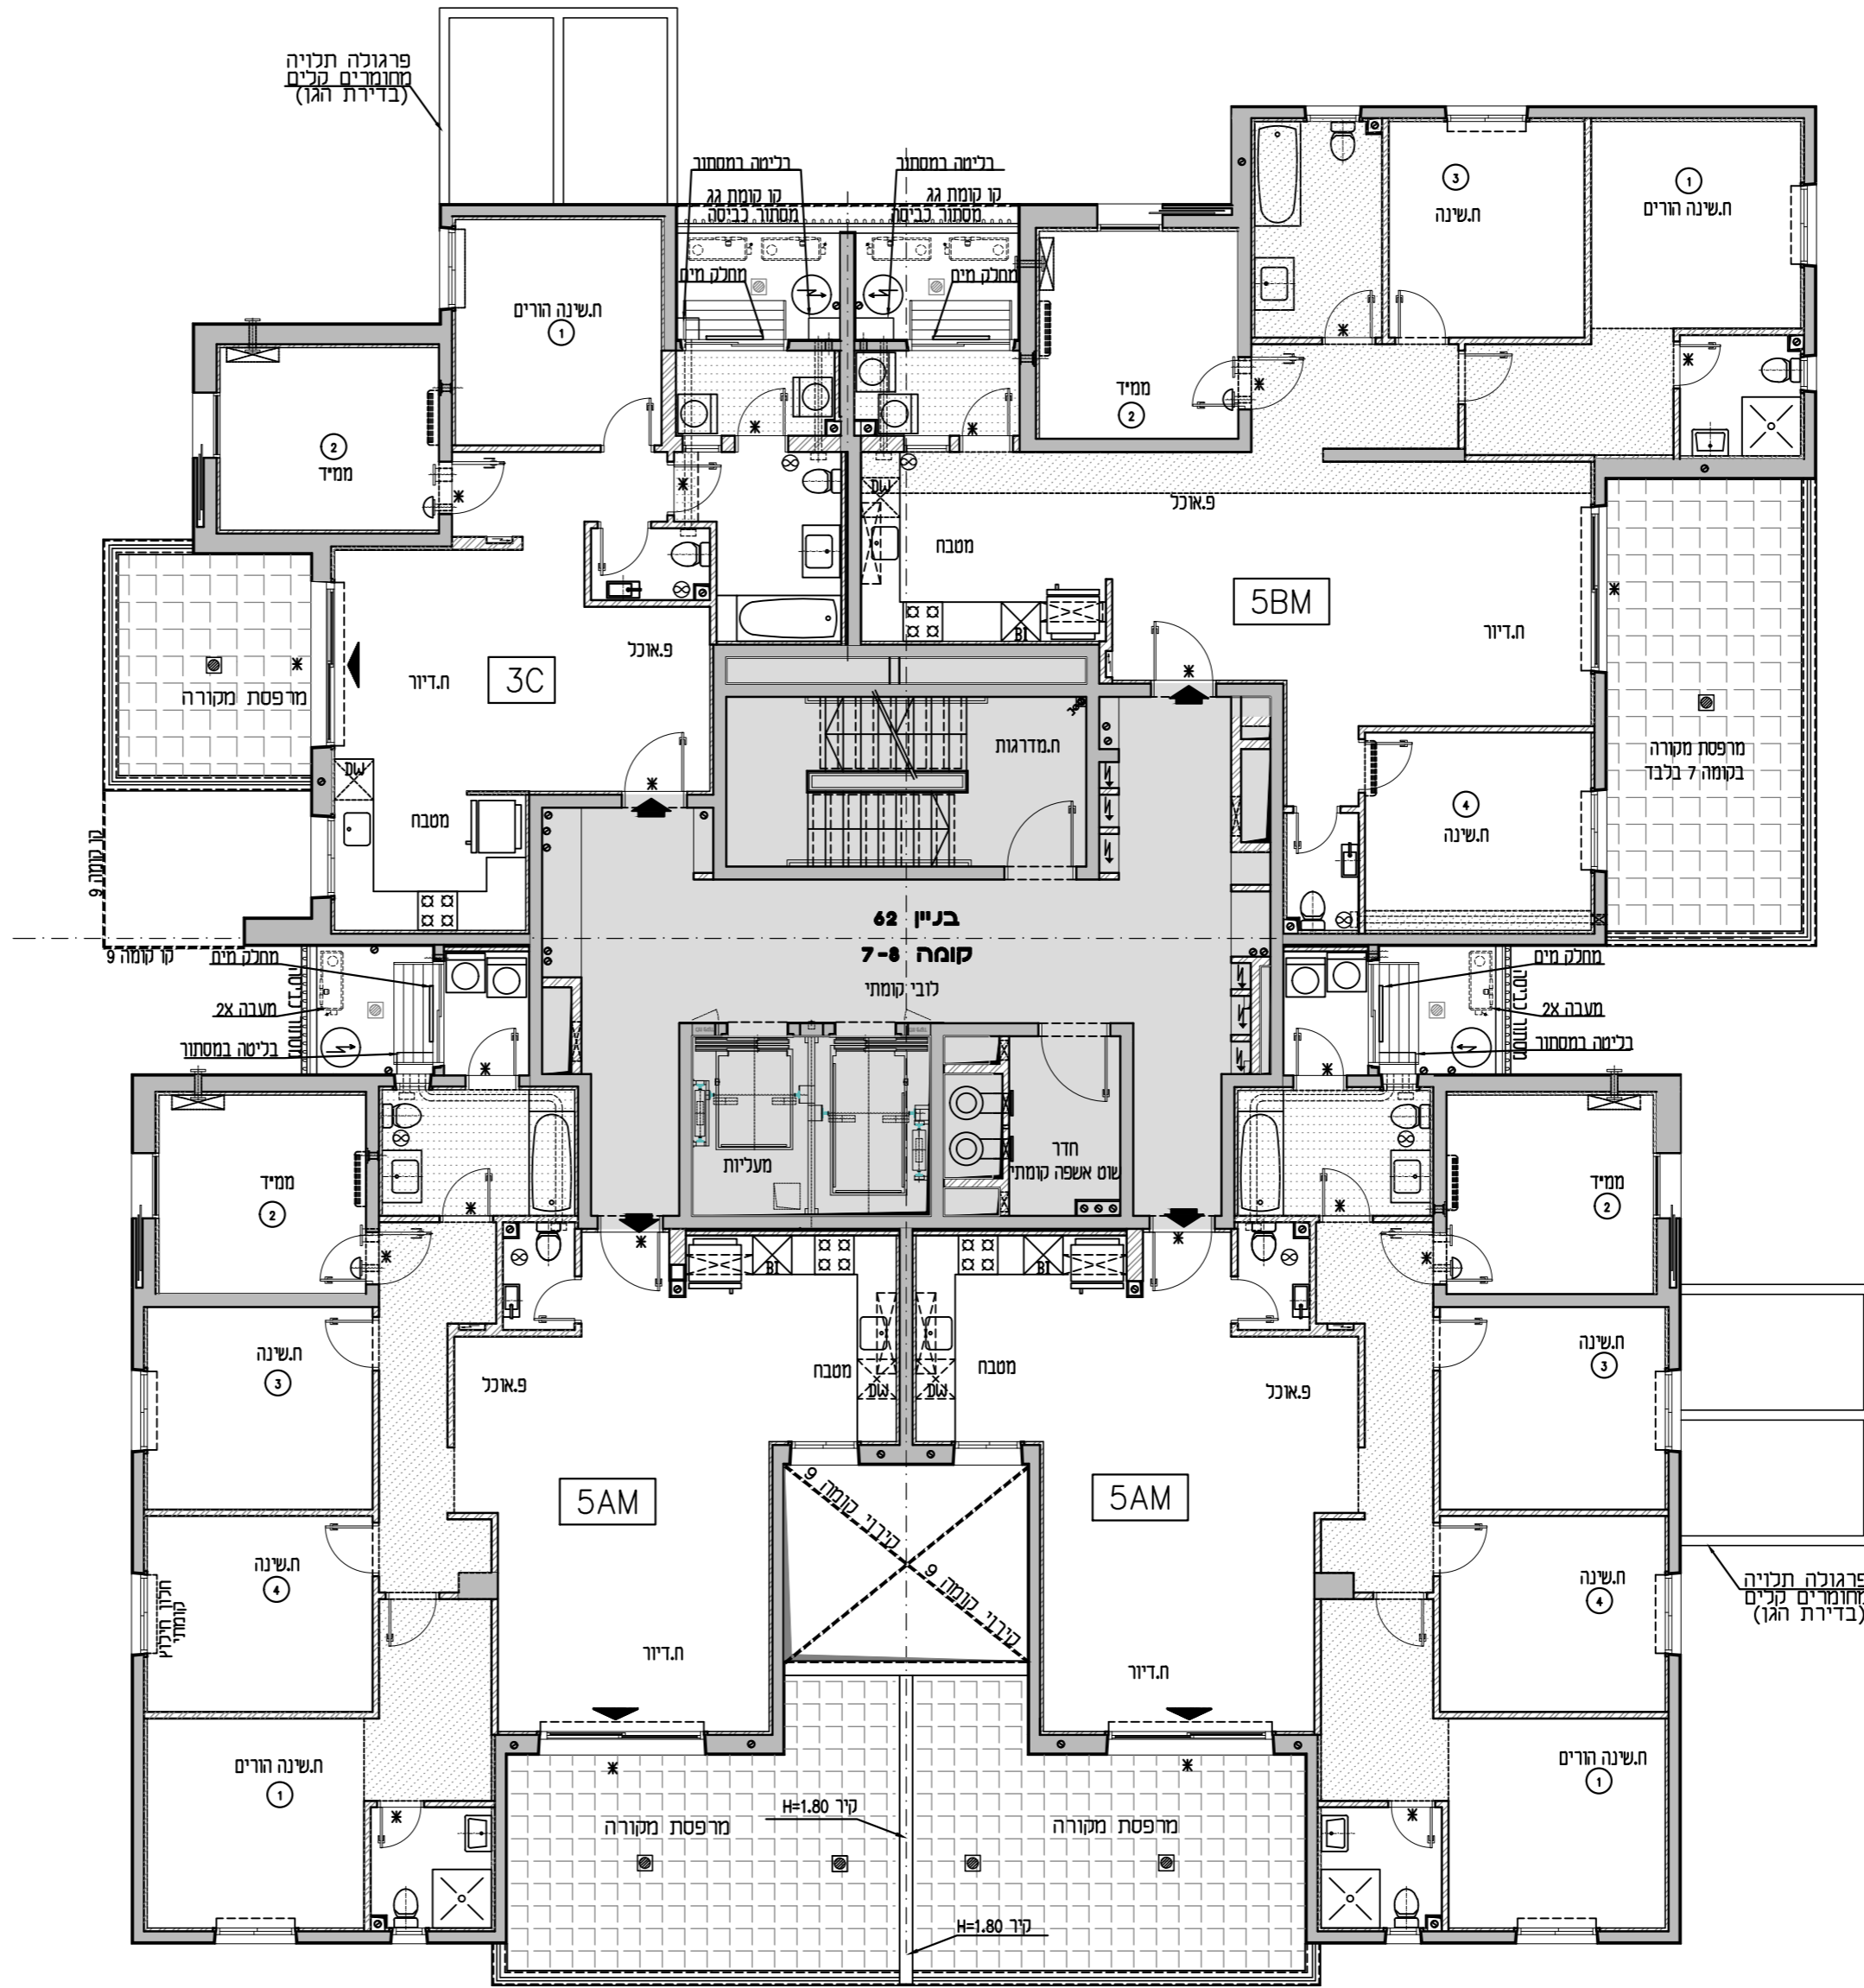

5 חדרים	5BM
מספר דירה	קומה
34	8
30	7
בניין 62	

5 חדרים	5AM
מספר דירה	קומה
33	8
29	7
בניין 62	