


אפריקה ישראל מגורים




מתחמי הסביונים ראשון לציון מחיר למשתכן


| | | | |
|--------|---------------|------------|-------|
| מגרש: | 6 | בניין: | 61,62 |
| טיפוס: | קומה: מרתף 2- | מס' חדרים: | |

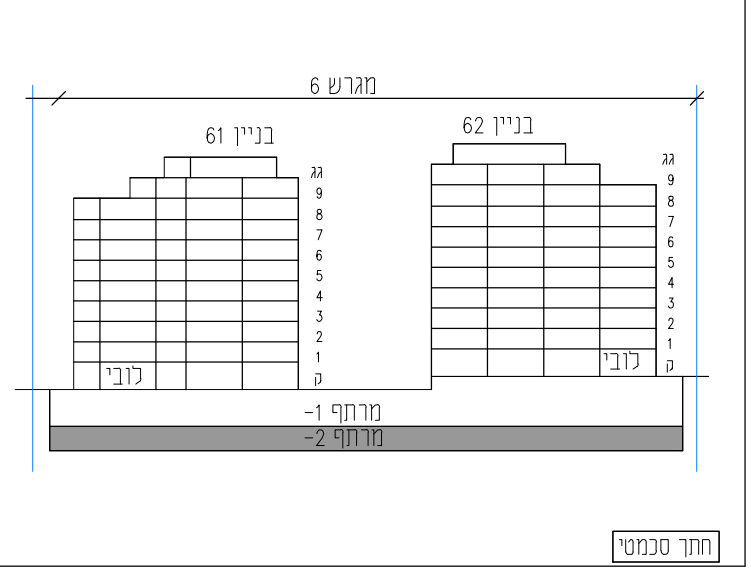

חזר סכמטי

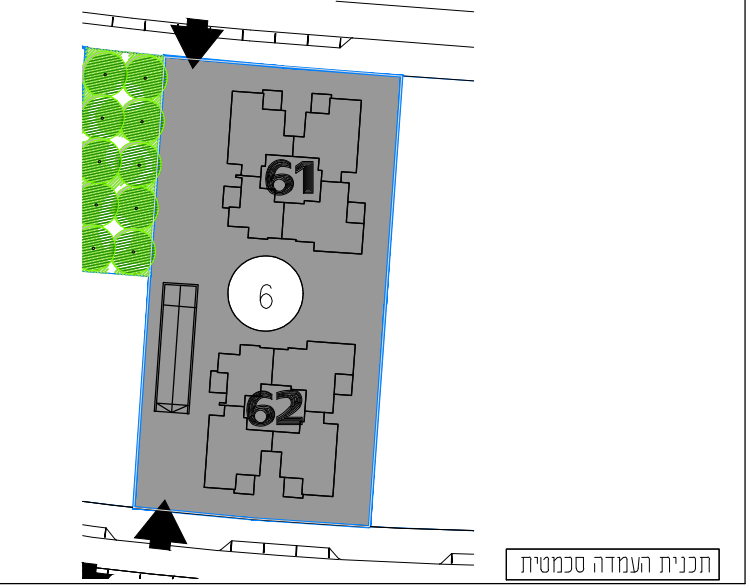


תכנית העמדה סכמטית

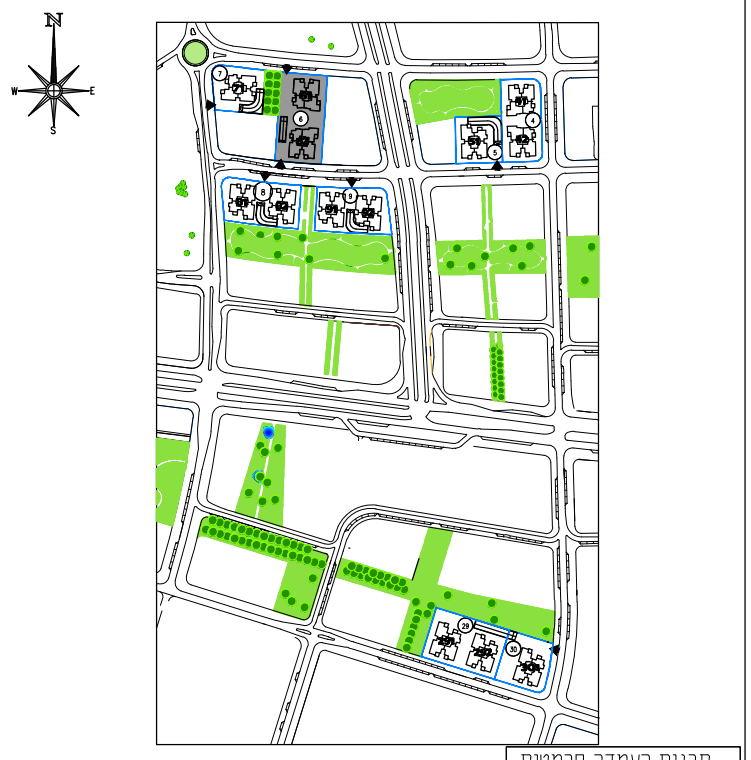

תכנית העמדה סכמטית

| | | | |
|---|---------|--------|------------|
| קנה מידה: | 1 : 200 | מדרוה: | 06 |
| - גיליון מספר 1. הערות ומקרא הינו חלק בלתי נפרד מגיליון זה. | | | |
| אדריכלות: | | | |
| לאה רובננקו | | | |
| אדריכלים בע"מ | | | |
| רח' הברזל 328 (בית אחרות) חל' אביב | | | |
| מספר גיליון: | 05 | תאריך: | 06.04.2021 |

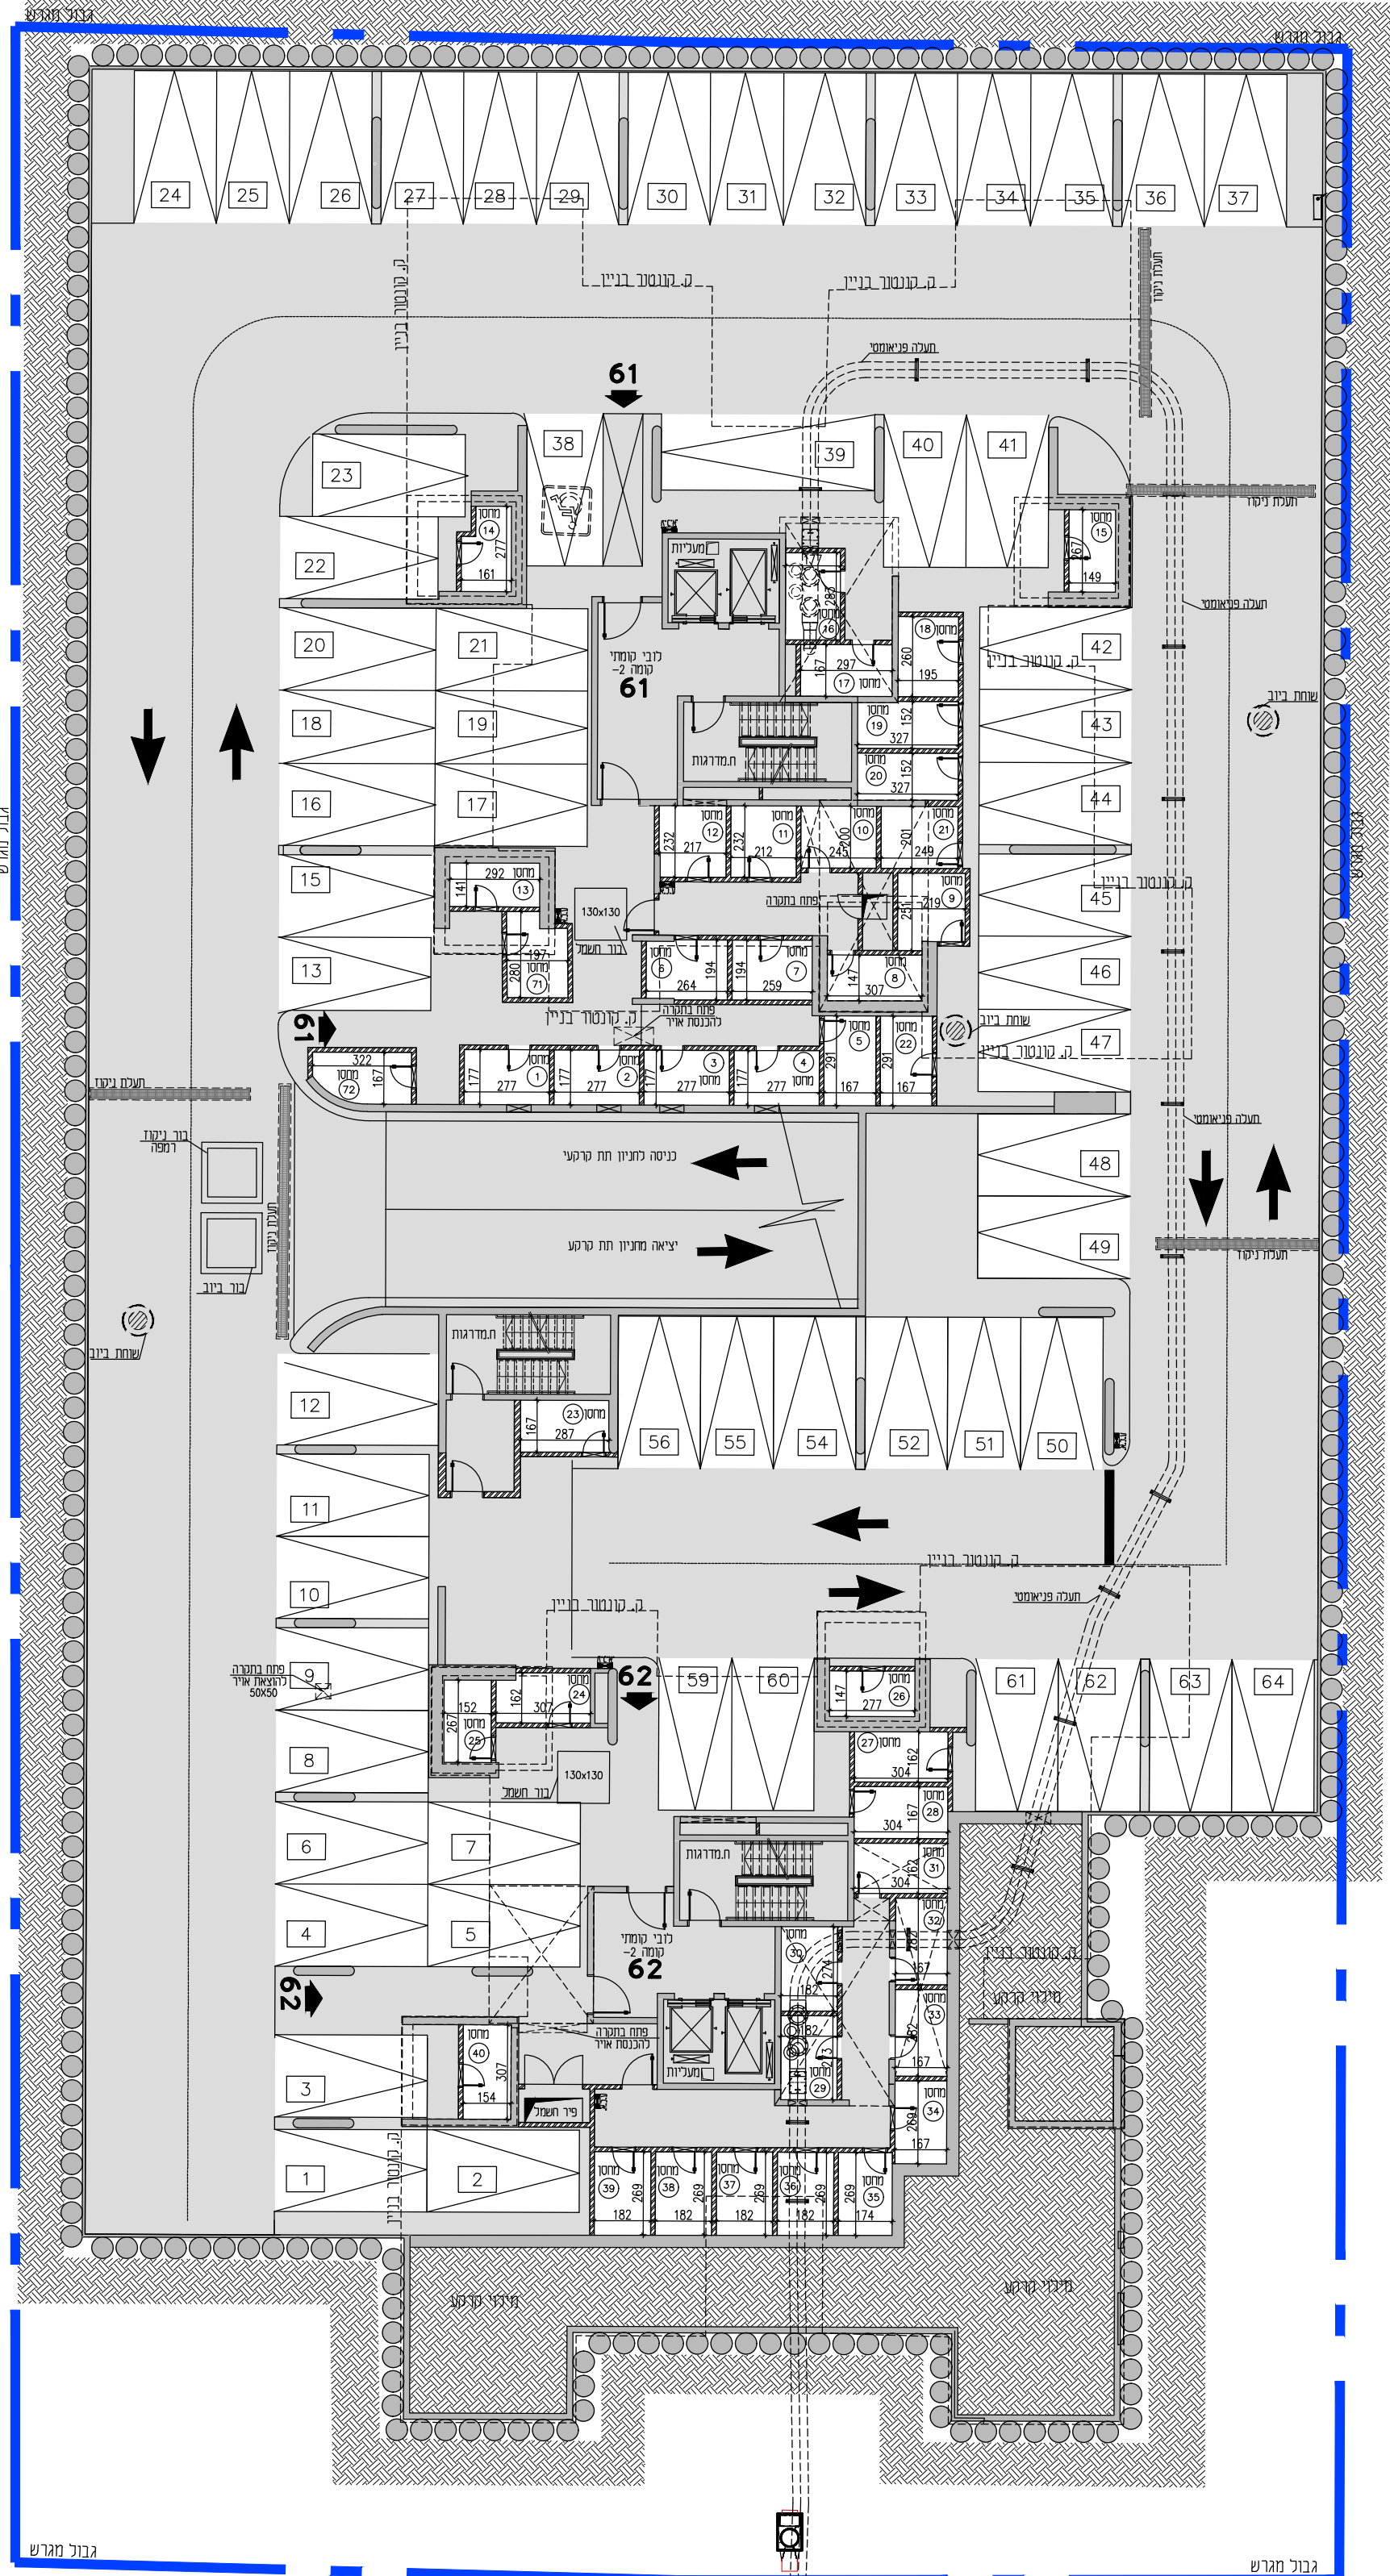

גבול מגרש

גבול מגרש