
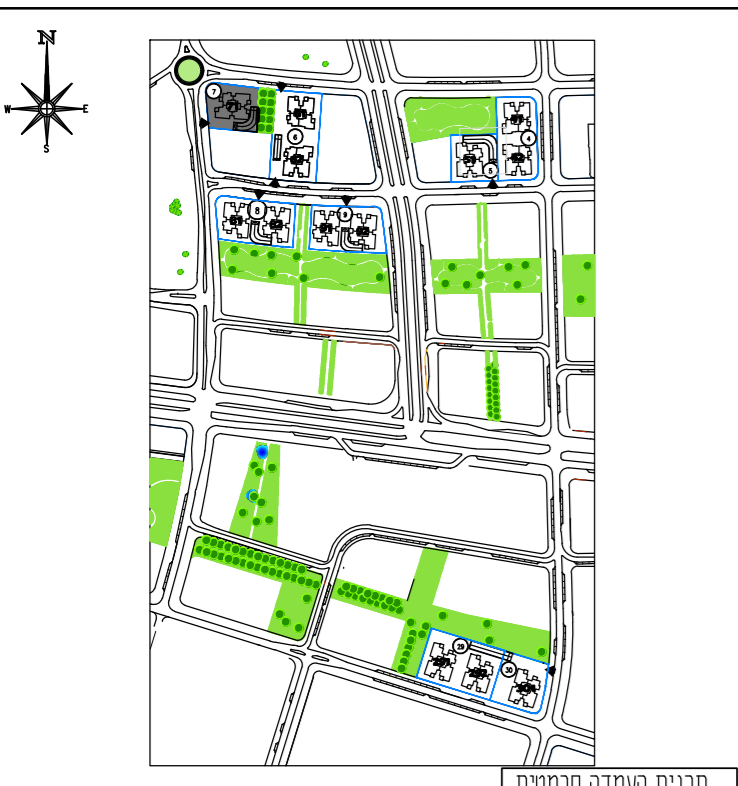
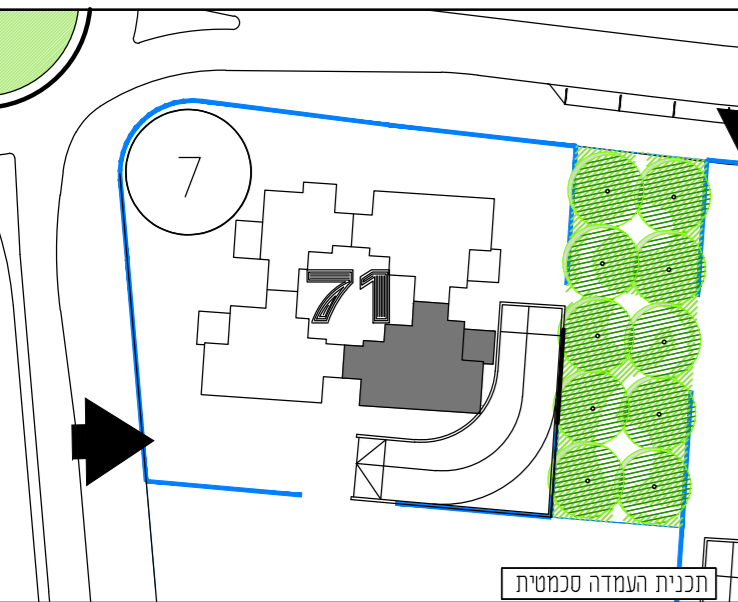


מגרש: 7	בניין: 71
טיפוס: 5A3	קומה: 9, 8, 7, 6, 5, 4, 3, 2, 1
מספר חדרים: 5	מספר חדרים: 10, 11, 12

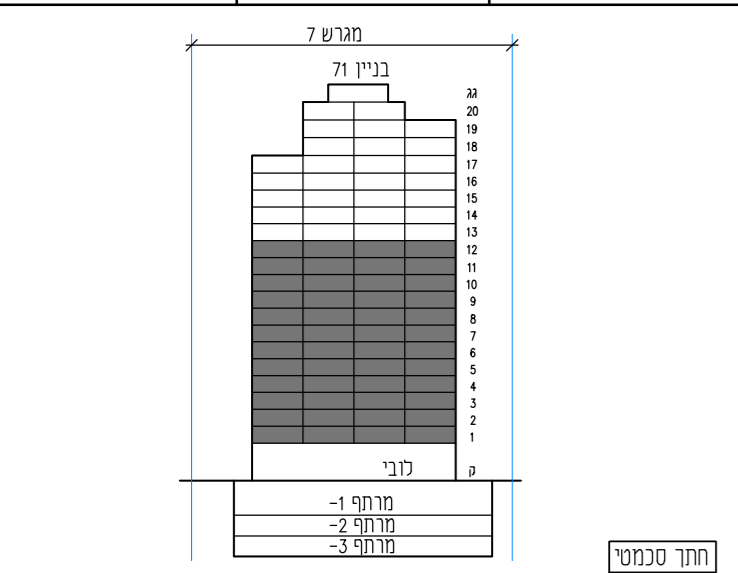

קנה מידה: 1:50	מהדורה: 06
----------------	------------

- גיליון מספר 1, הערות ומקרא הינו חלק בלתי נפרד מגיליון זה.


אדריכלות: **לאה רובנקו**  
**אדריכלים בע"מ**  
רח' הברזל 328 (בית אחדות) תל אביב

מספר גיליון: 00	תאריך: 06.04.2021
-----------------	-------------------

מספר דירה	5 חדרים	5A3 קומה
45	12	
41	11	
37	10	
33	9	
29	8	
25	7	
21	6	
17	5	
13	4	
9	3	
5	2	
1	1	

**בניין 71**

1538

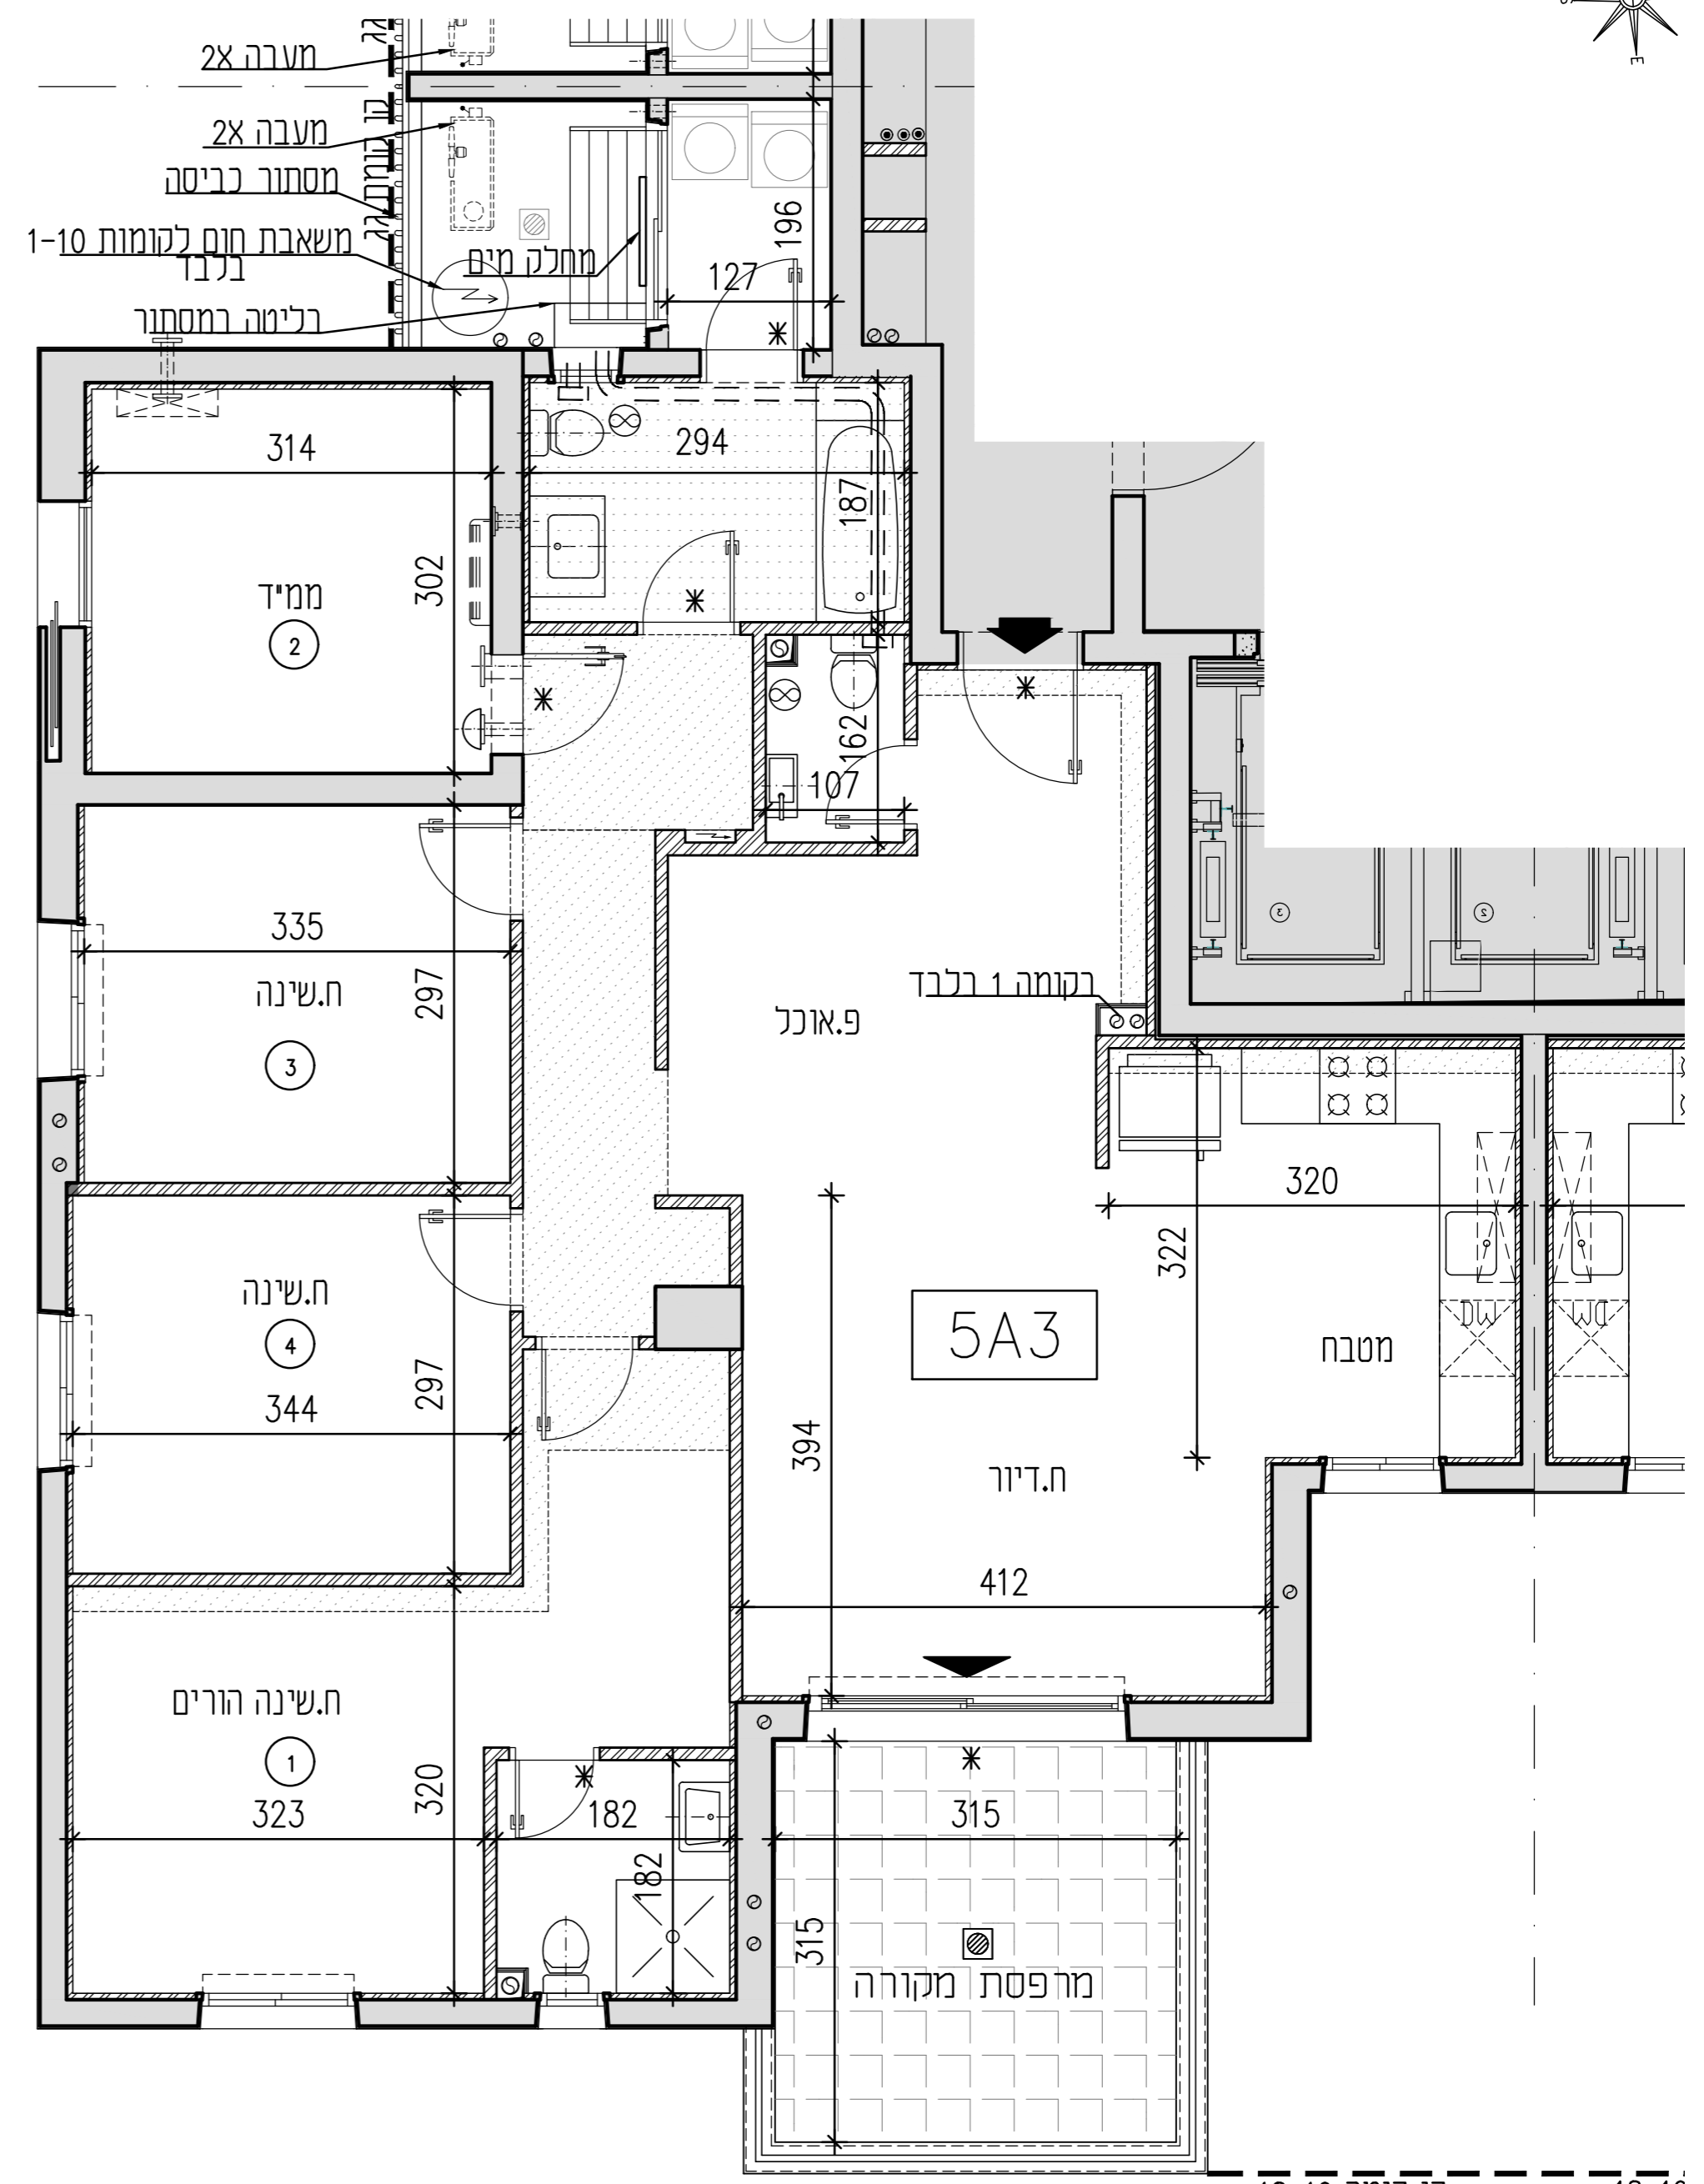

1184

קו קומה 18-19