




מגרש:	7	בניין:	71
טיפוס:	5A4A	קומה:	1,2,3,4,5,6,7,8,9,10,11,12
מס' חדרים:	5		

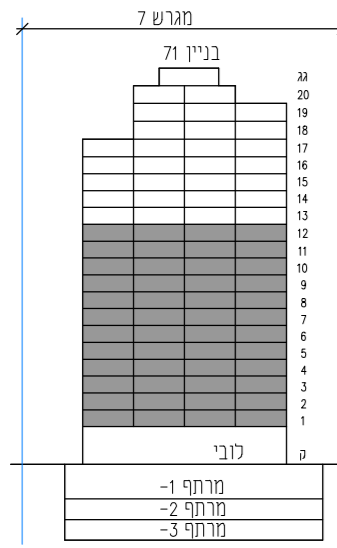

חתך סכמטי

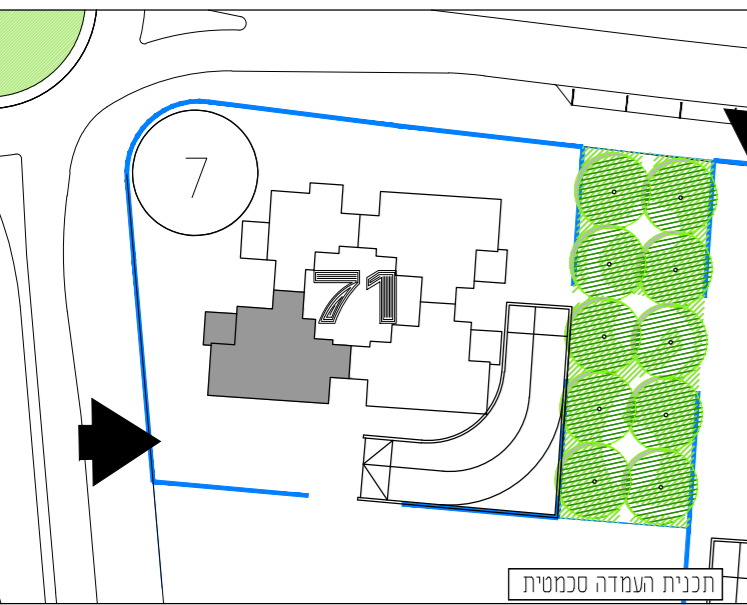

תכנית העמדה סכמטית

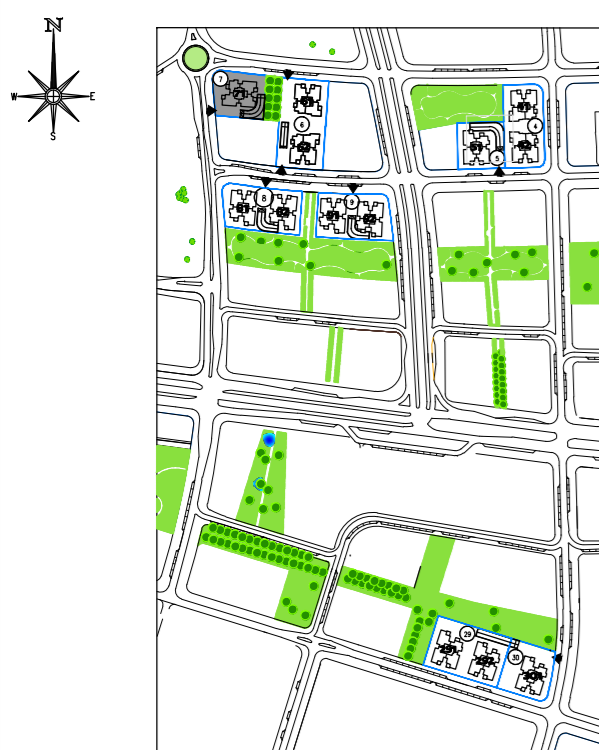

תכנית העמדה סכמטית

קנה מידה:	1 : 50	מהדורה:	06
-----------	--------	---------	----

- גיליון מספר 1, הערות ומקרא היונו חלק בלתי נפרד מגיליון זה.

אדריכלות:  
**לאה רובננקו**  
**אדריכלים בע"מ**

רח' הברזל 32ב' כבית אחדות תל אביב


מספר גיליון:	00	תאריך:	06.04.2021
--------------	----	--------	------------

5 חדרים 5A4A

מספר דירה	קומה
46	12
42	11
38	10
34	9
30	8
26	7
22	6
18	5
14	4
10	3
6	2
2	1

**בניין 71**

1546

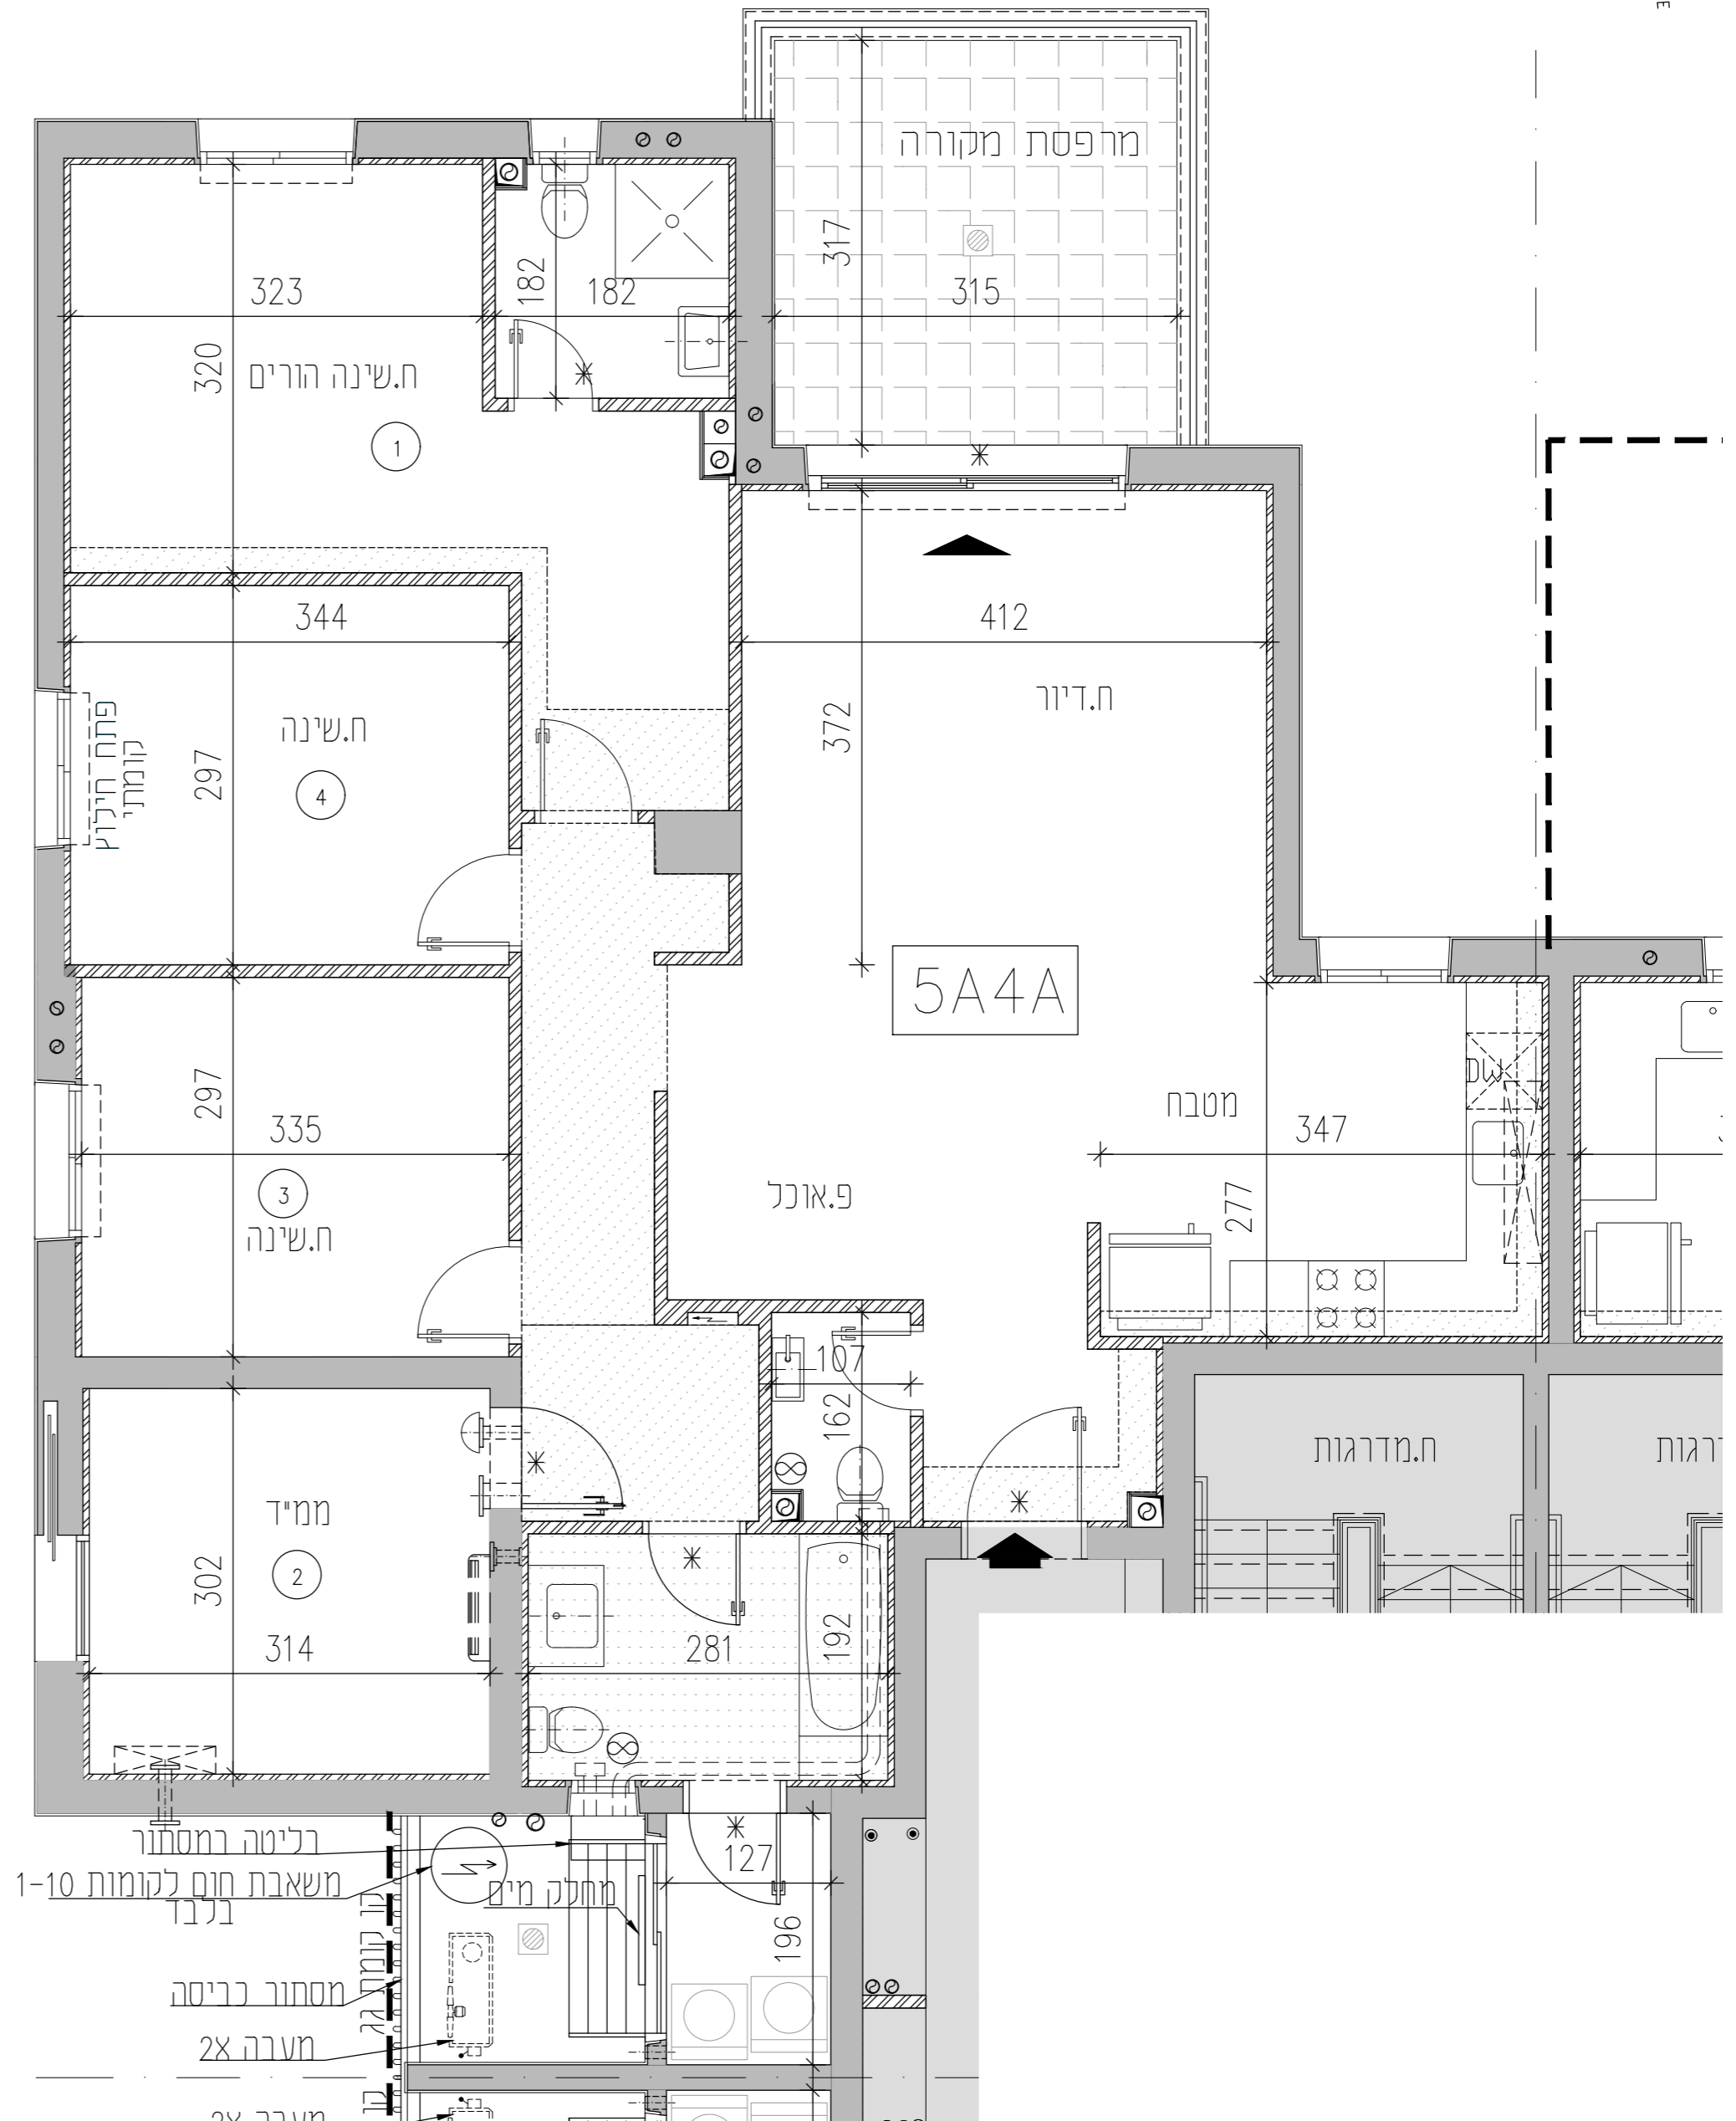

רליטה במסדרון  
משאבת חום לקומות 1-10  
בניין  
מסתור כביסה  
מעבה 2x  
מעבה 2x