
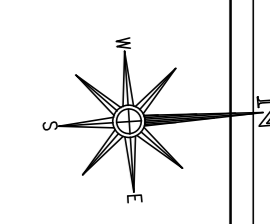
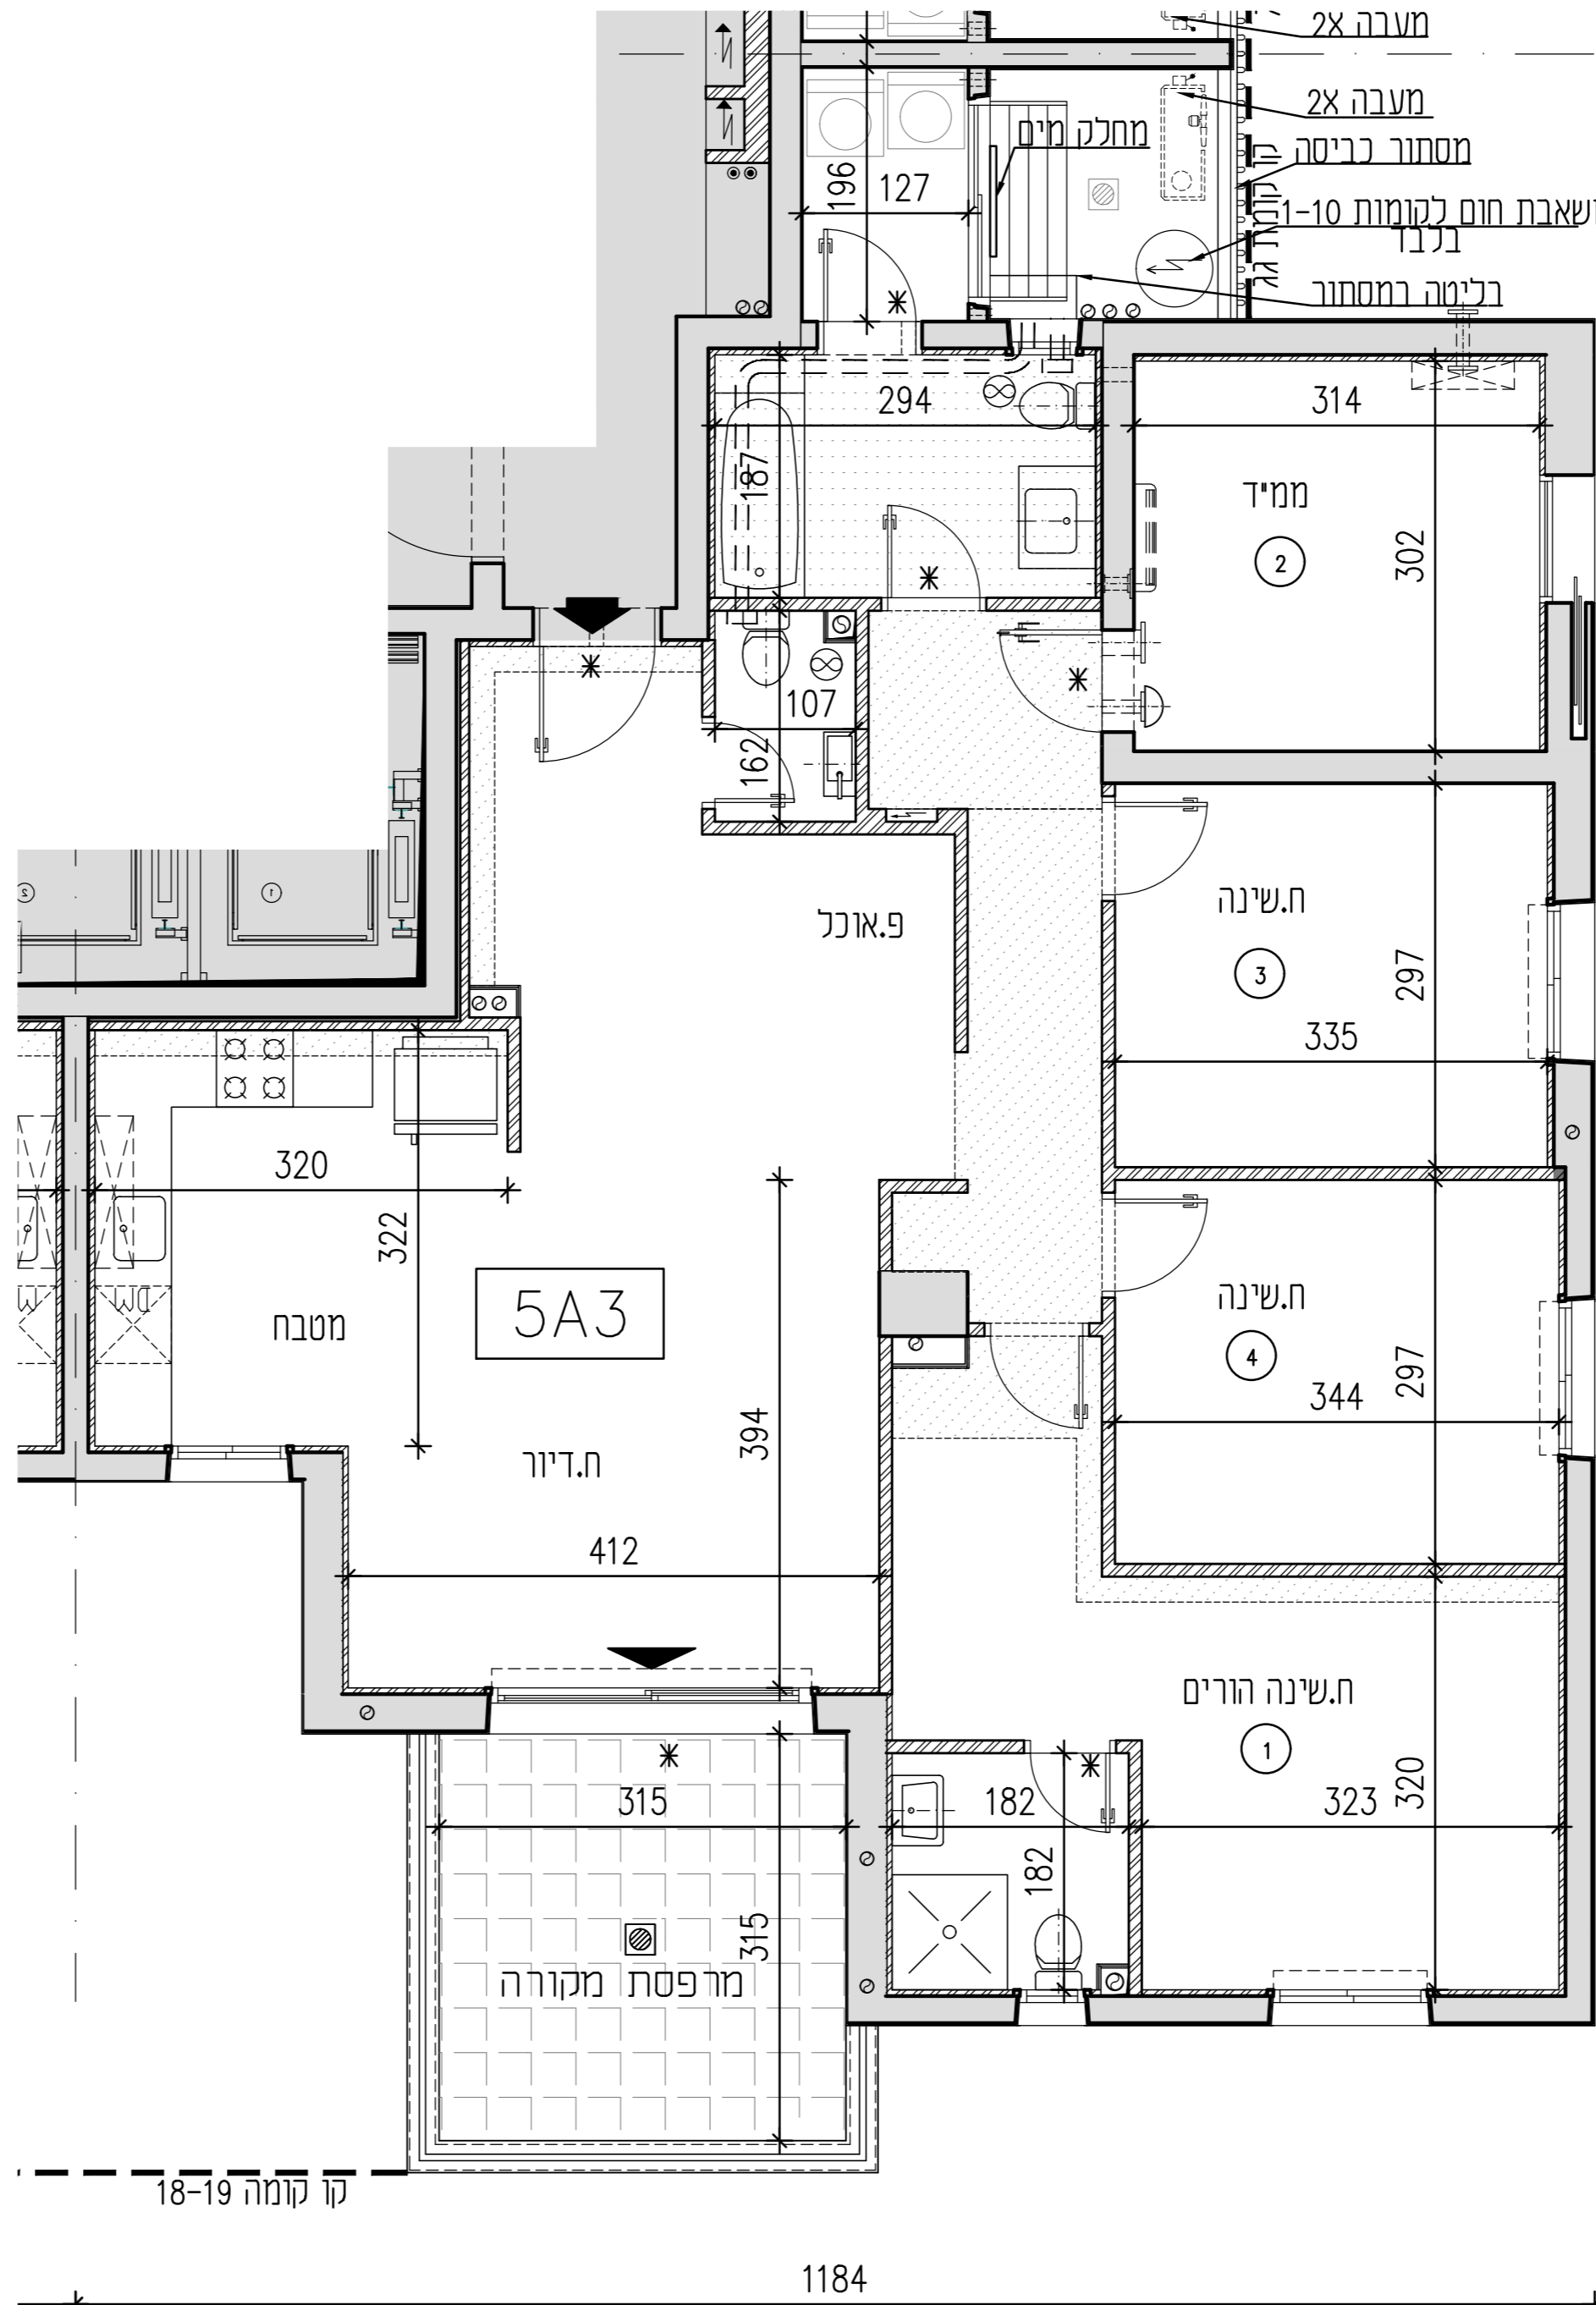
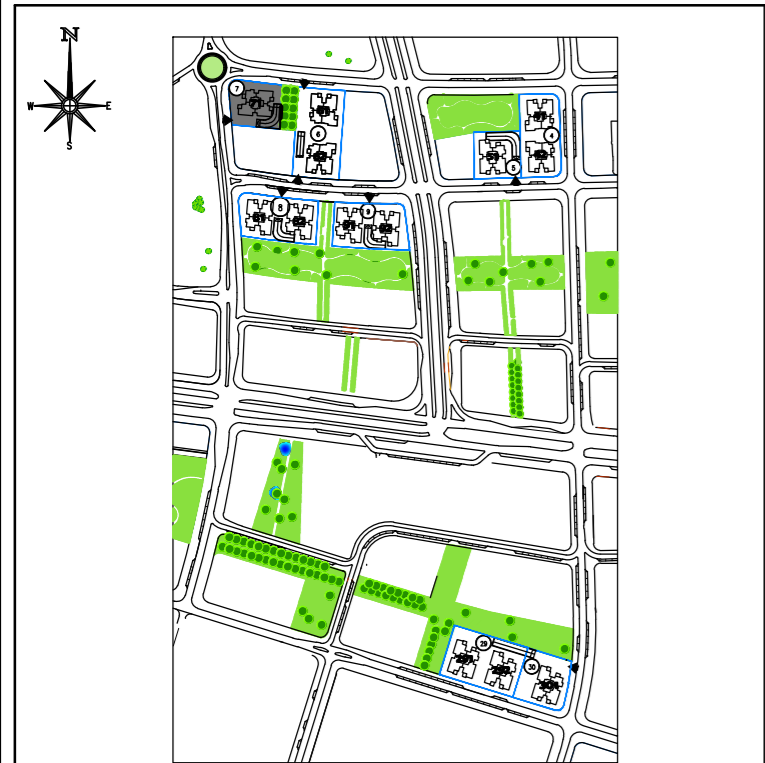
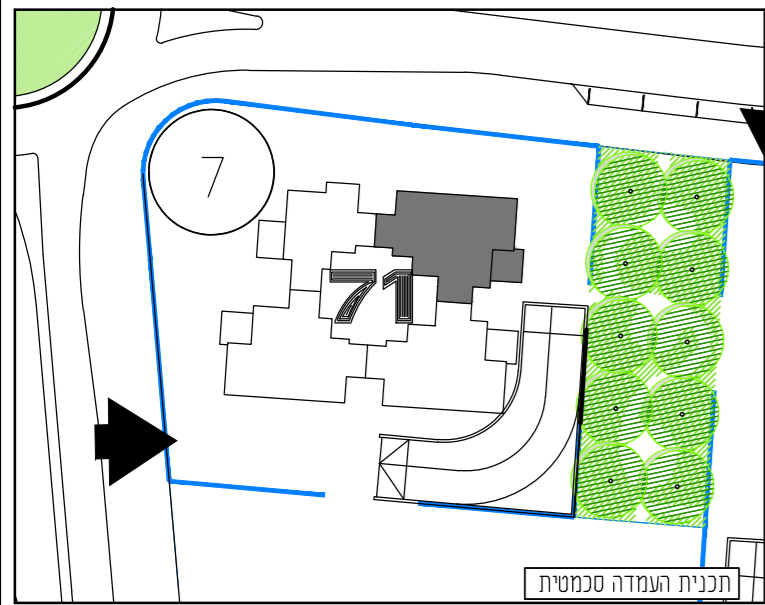


5 חדרים 5A3

מספר דירה	קומה
48	12
44	11
40	10
36	9
32	8
28	7
24	6
20	5
16	4
12	3
8	2
4	1

בניין 71

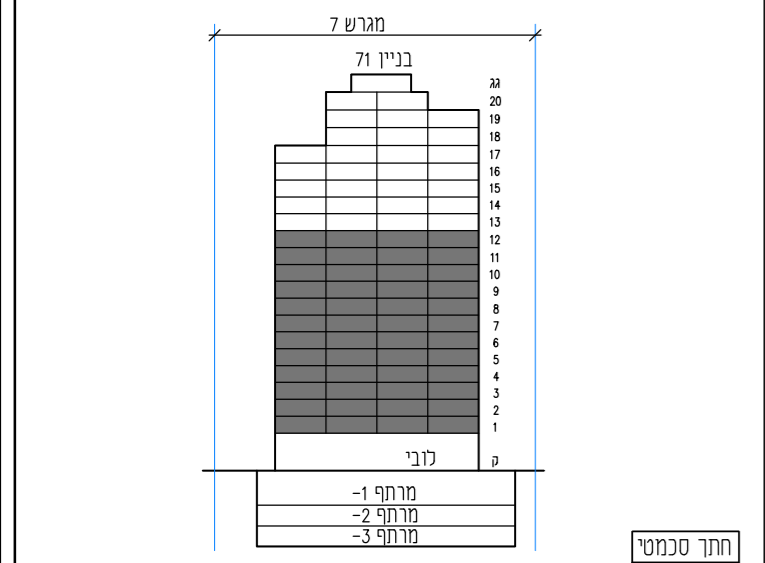

1538

קו קומה 18-19

1184

קנה מידה: 1 : 50 מהדורה: 06

- גיליון מספר 1, הערות ומקרא הינו חלק בלתי נפרד מגיליון זה.

אדריכלות: **לאה רובנקו אדריכלים בע"מ**
רח' הברזל 328 (בית אחדות) תל אביב

מספר גיליון: 00 תאריך: 06.04.2021