



מגרש: 7 בנין: 71


טיפוס: 3A2 קומה: 13,14,15,16,17 מס' חדרים: 3

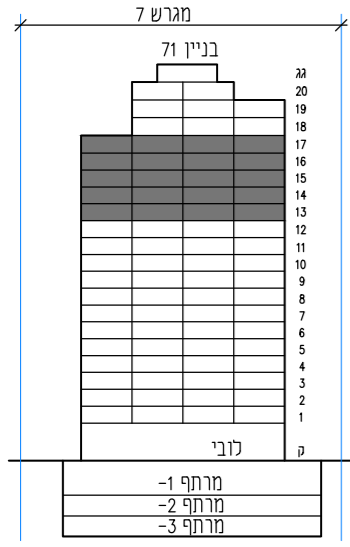

חתך סכמטי

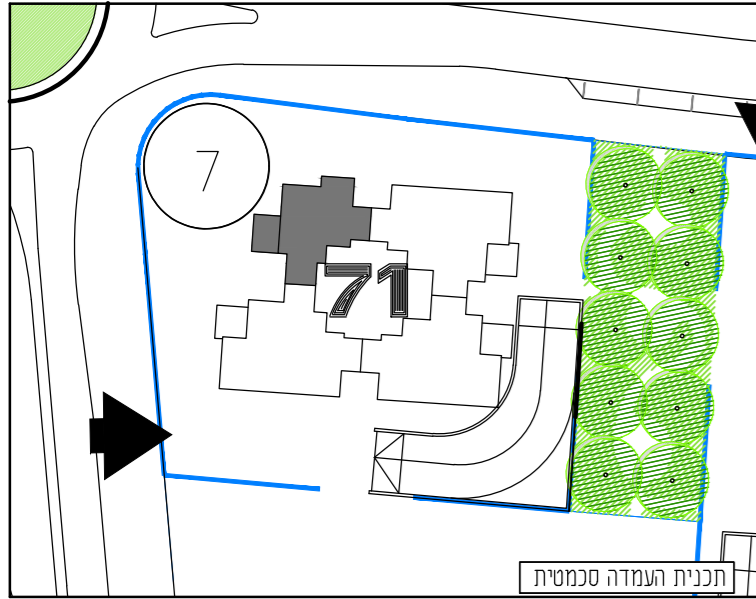

תכנית העמדה סכמטית

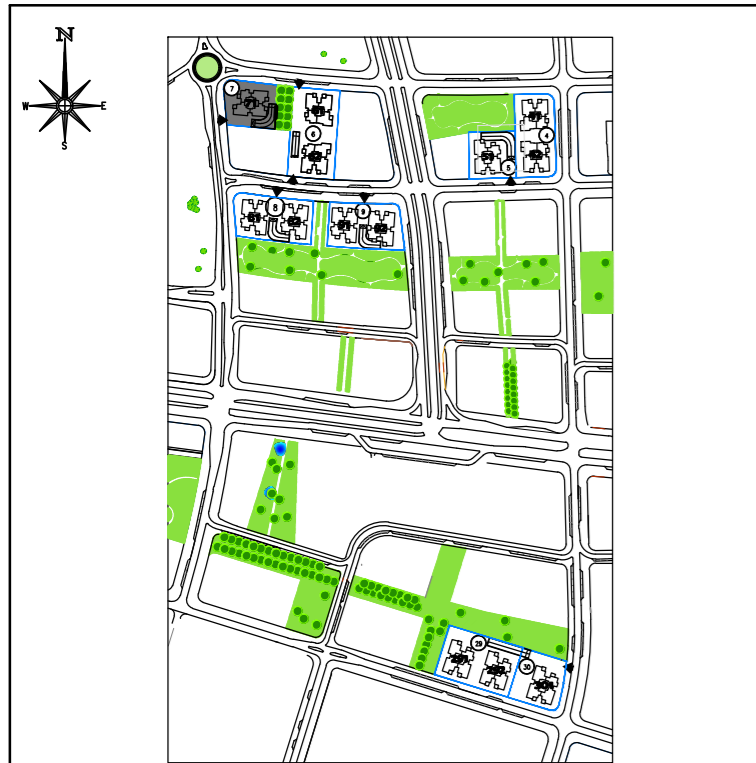

תכנית העמדה סכמטית

קנה מידה: 1 : 50 מהדורה: 06

- גיליון מספר 1, הערות ומקרא הינו חלק בלתי נפרד מגיליון זה.

אדריכלות:


לאה רובנקו
אדריכלים בע"מ
רח' הברזל 32ב, בניית אחדות תל אביב

מספר גיליון: 00 תאריך: 06.04.2021

3 חדרים 3A2

מספר דירה	קומה
67	17
63	16
59	15
55	14
51	13

בניין 71

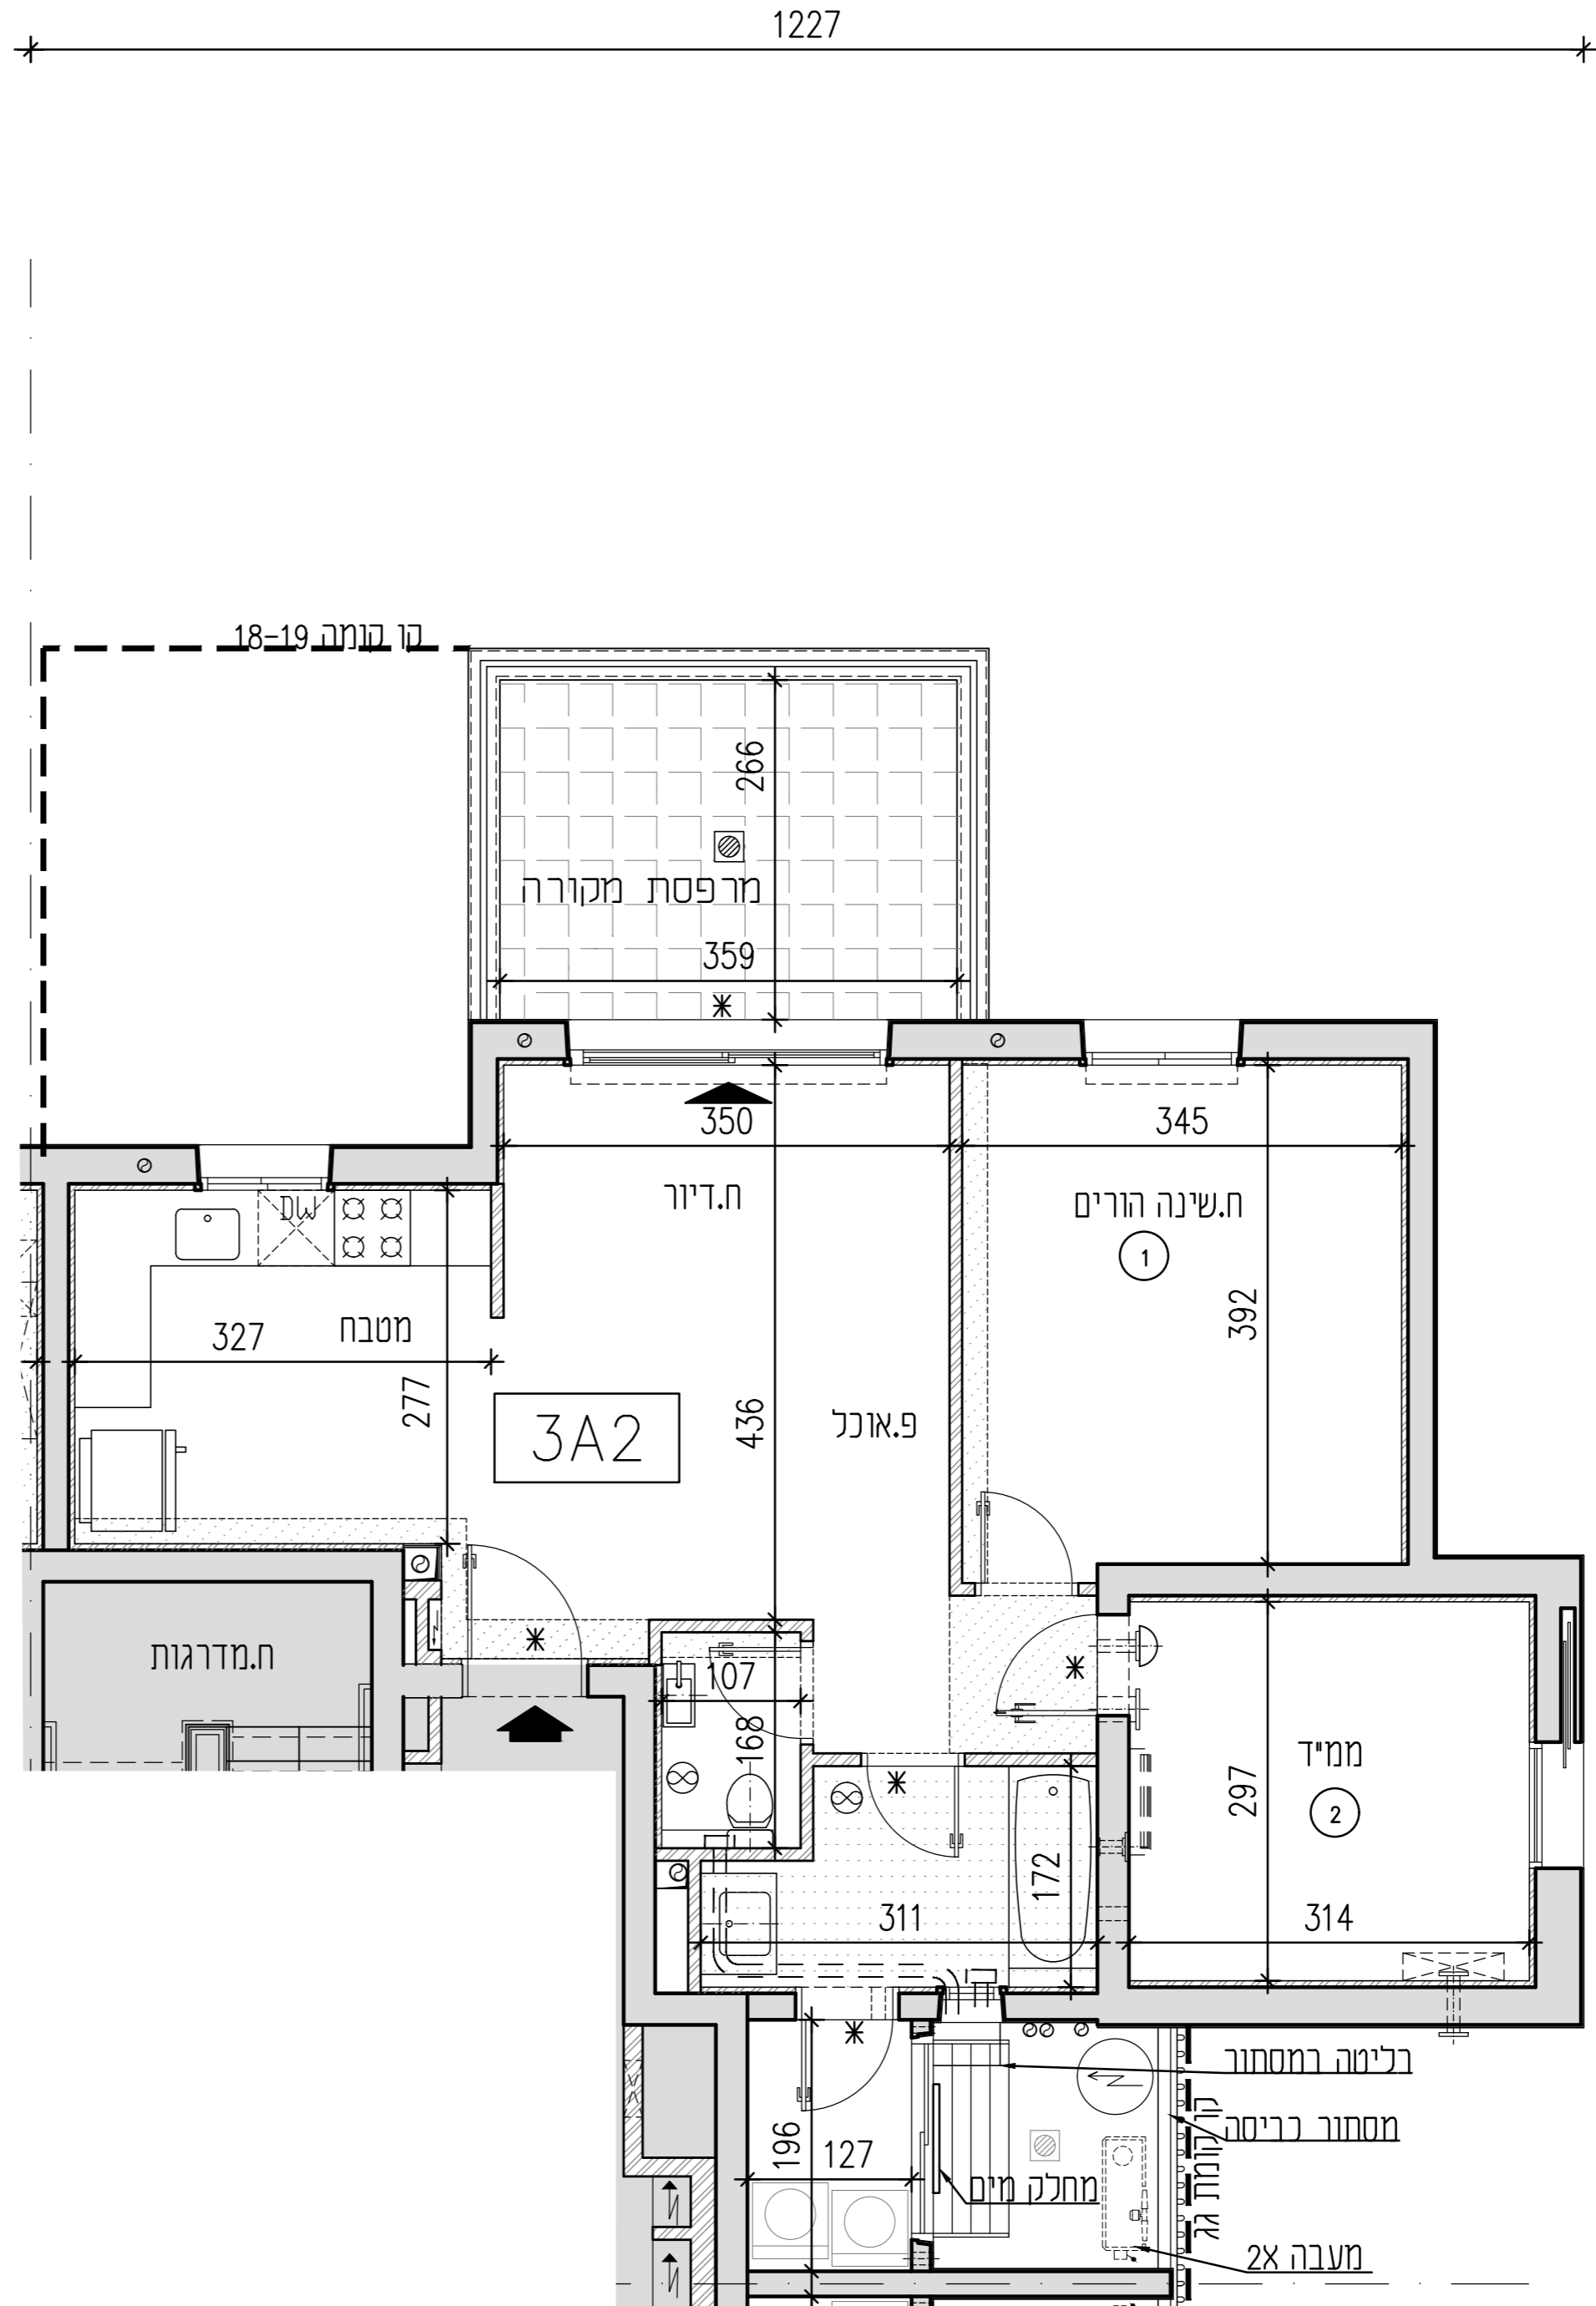

998