






**א.מ.ד.ס.**  
מתחמי הסביונים  
ראשון לציון  
מחיר למשתכן

דנה סיבוס  
SMART CONSTRUCTION

מגרש: 8	בניין: 81
טיפוס: 3AG	קומה: קרקע
מס' חדרים: 3	

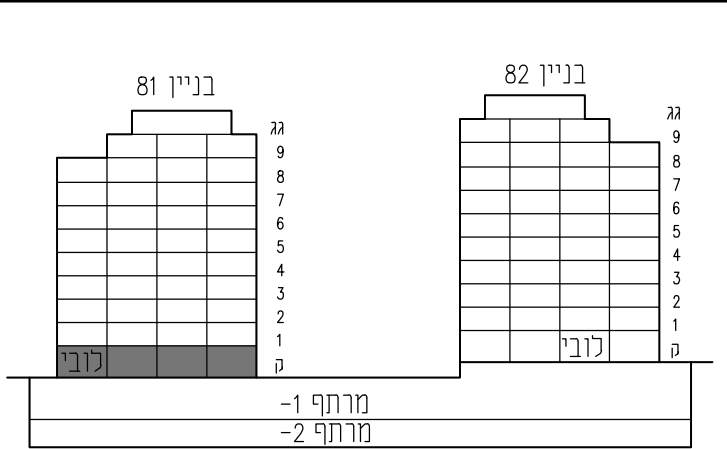

חצר סכמטי

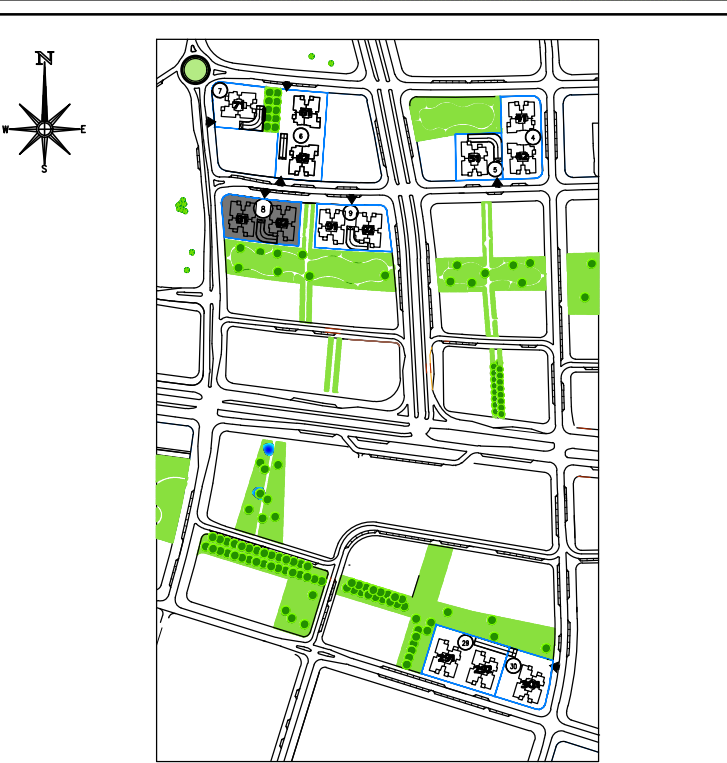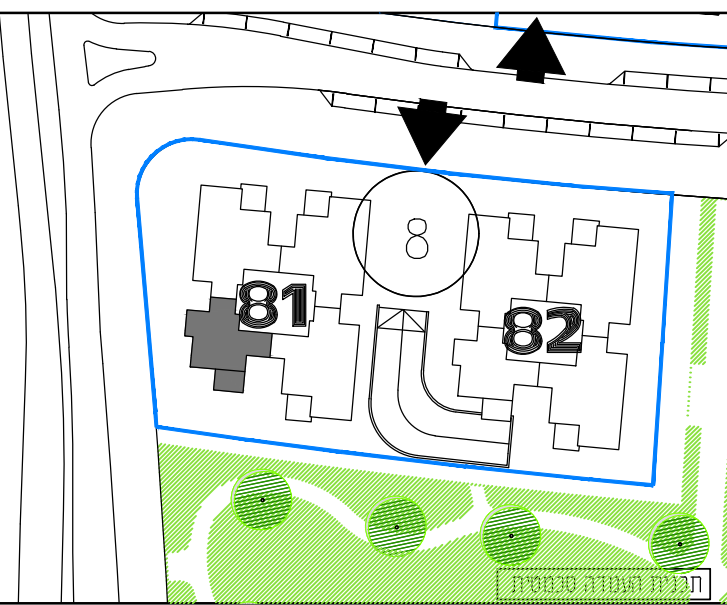

תכנית העמדה סכמטית

קנה מידה: 1 : 50	מהדורה: 06
------------------	------------

- גיליון מספר 1, הערות ומקרא הינו חלק בלתי נפרד מגיליון זה.

אדריכלות:


**לאה רובנקו**  
**אדריכלים בע"מ**

רוח הברזל 328 נבית אחדות תל אביב

מספר גיליון: 00	תאריך: 06.04.2021
-----------------	-------------------

3AG	3 חדרים
קומה	מספר דירה
קרקע	3
<b>בניין 81</b>	

990

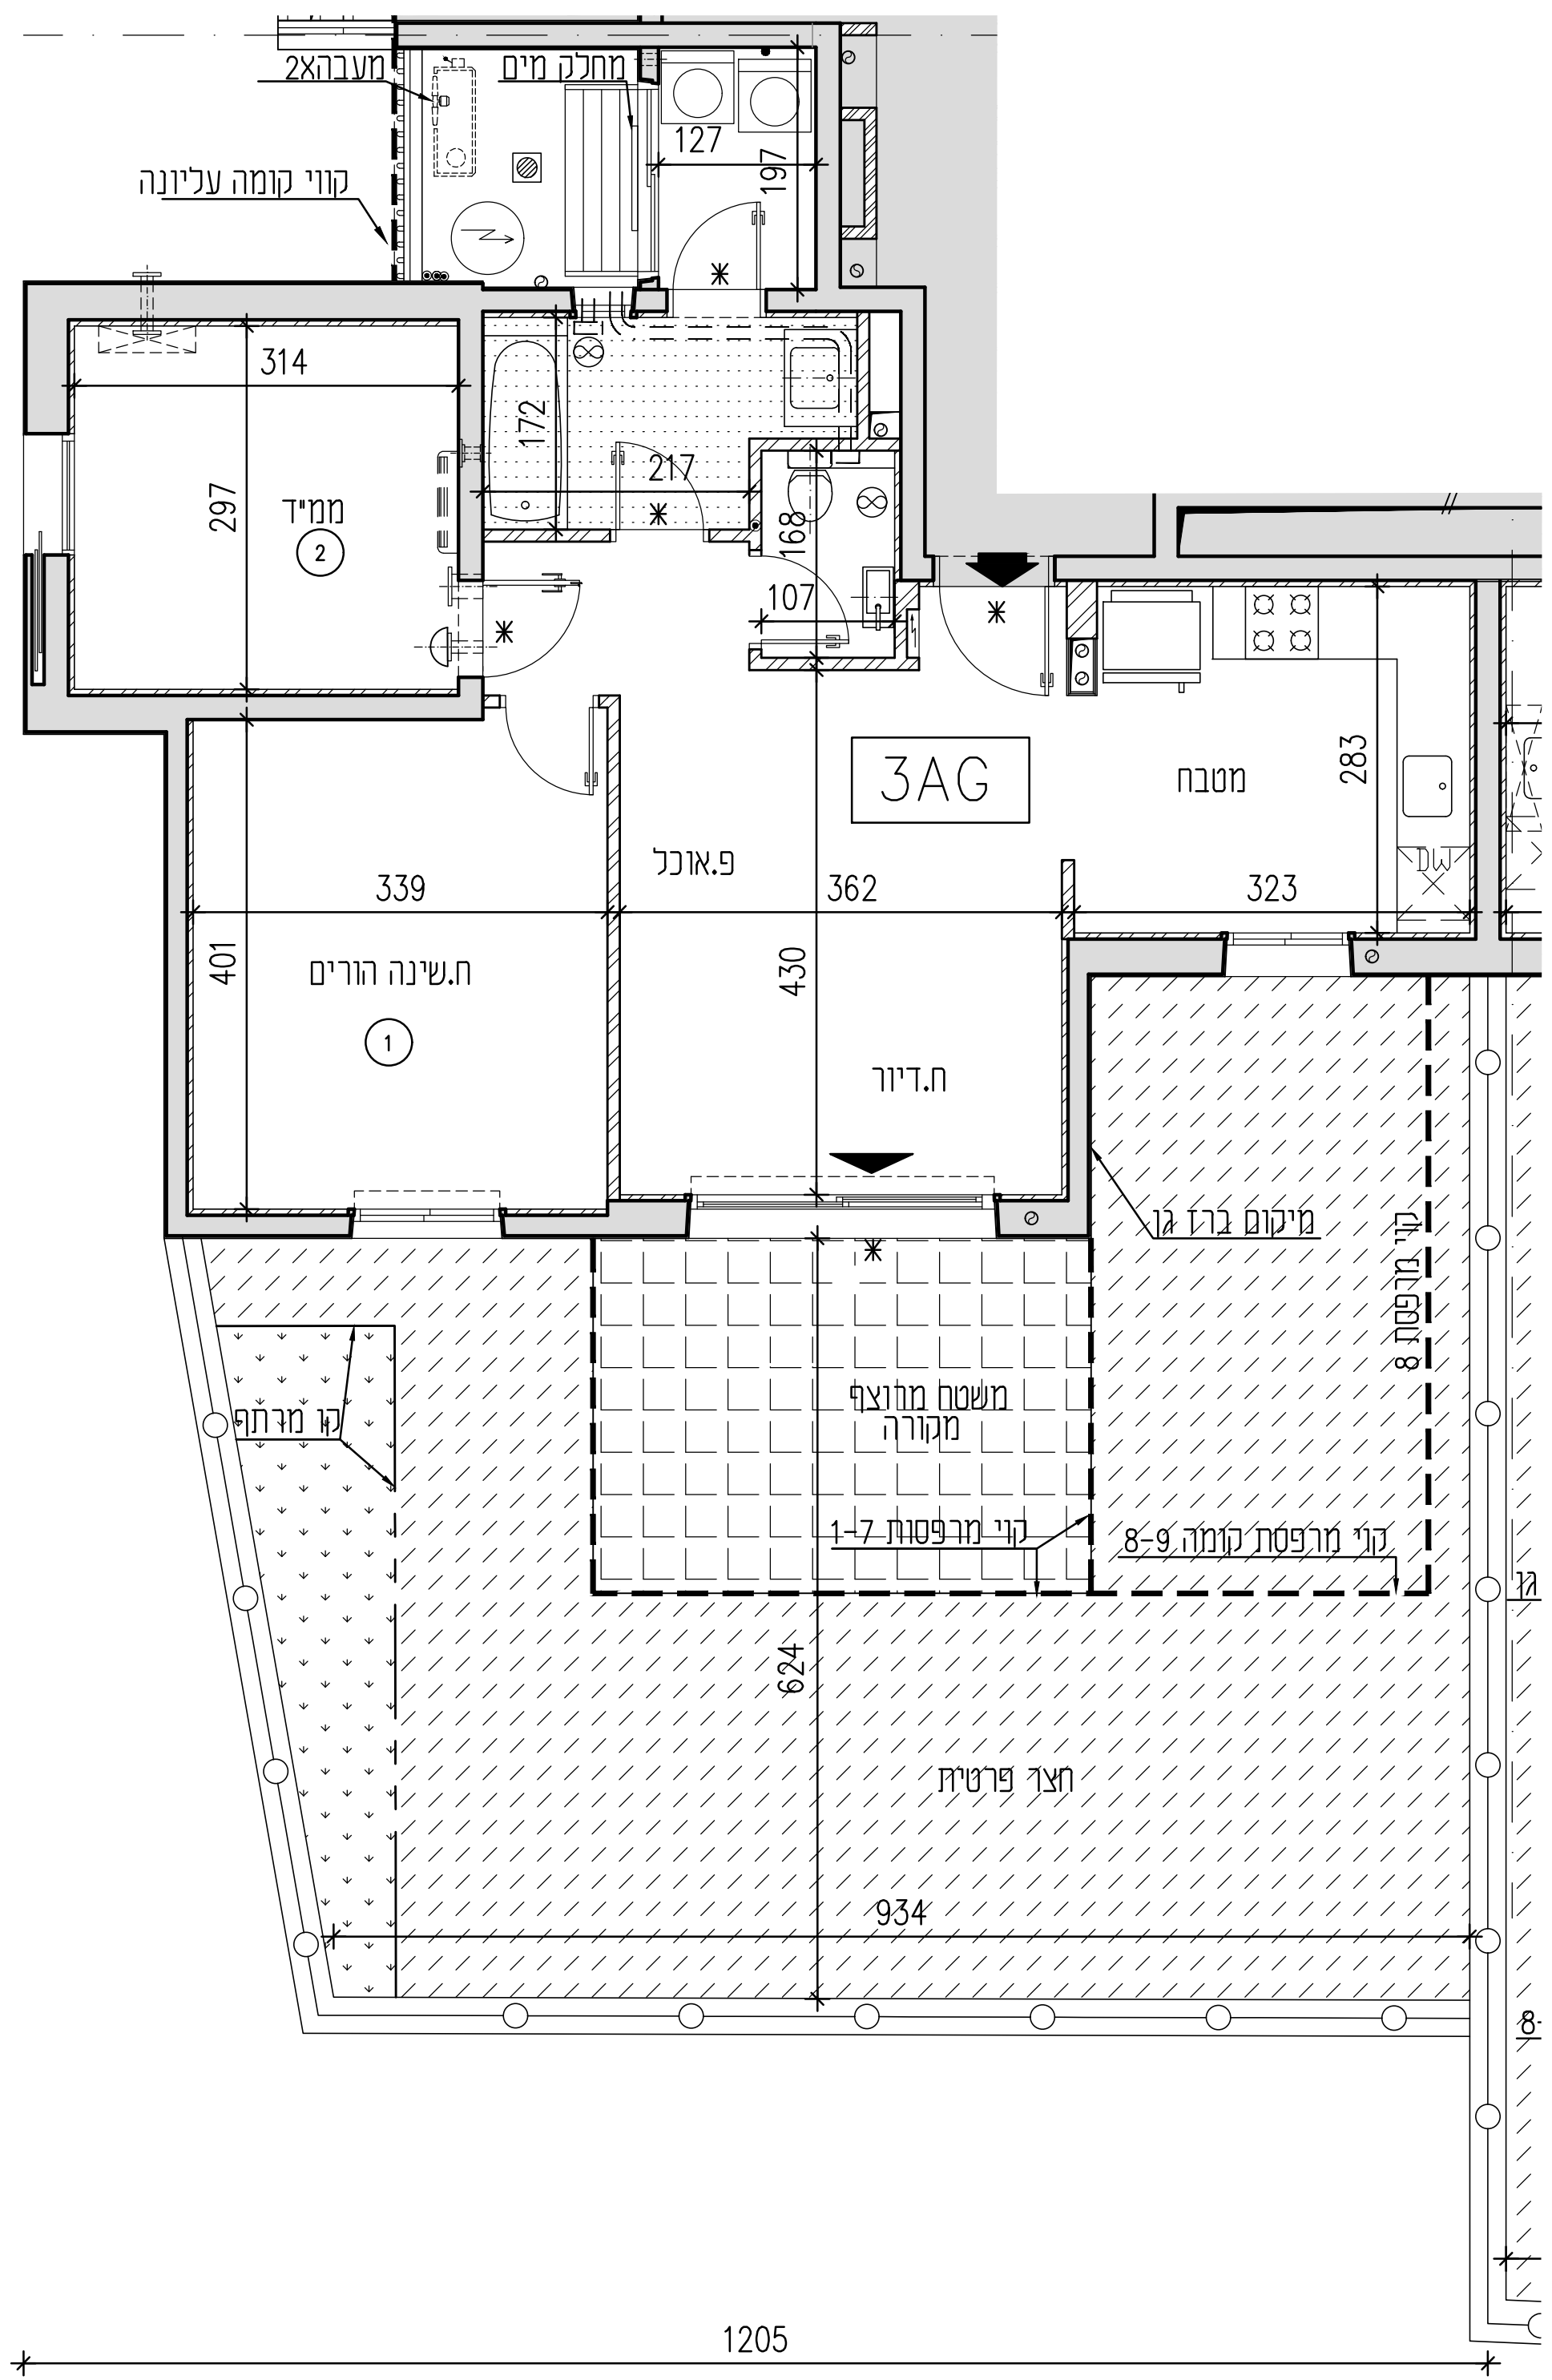

1205