




מגרש: 8	בניין: 81
טיפוס:	קומה: קרקע
מס' חדרים:	

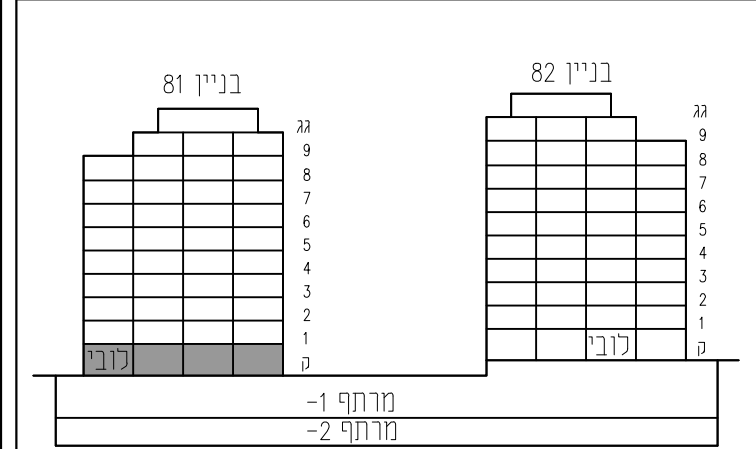

חתך סכמתי

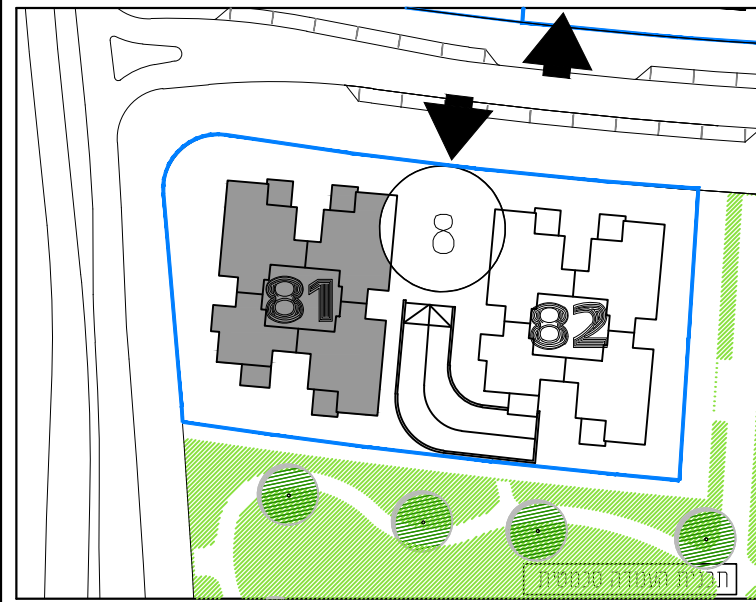

תכנית העמדה סכמטית

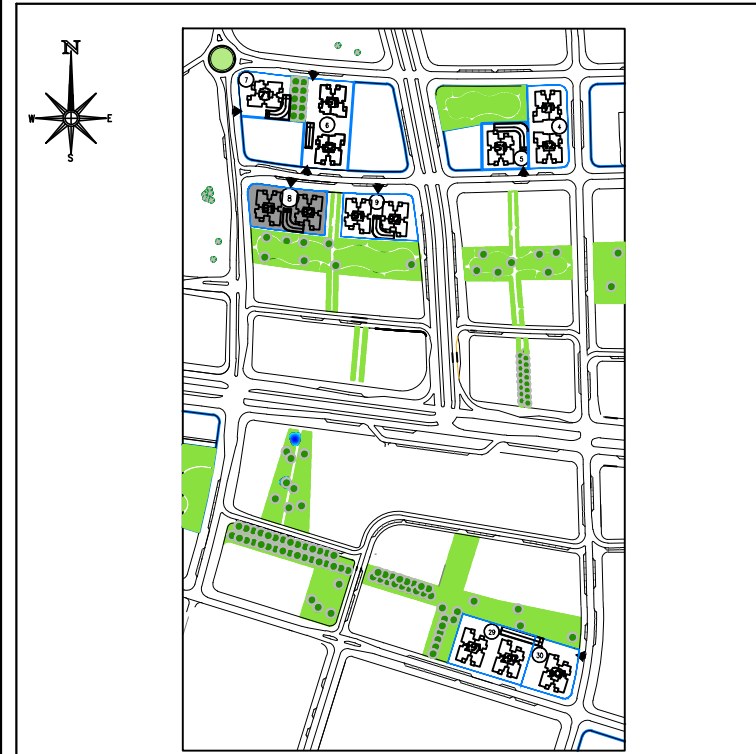

תכנית העמדה סכמטית

קנה מידה: 1 : 100	מהדורה: 06
-------------------	------------



- גיליון מספר 1. הערות ומקרא הינו חלק בלתי נפרד מגיליון זה.

אדריכלות:

**לאה רובננקו**  
**אדריכלים בע"מ**

רח' הברזל 328 - בית אחרות תל אביב

מספר גיליון: 06	תאריך: 06.04.2021
-----------------	-------------------

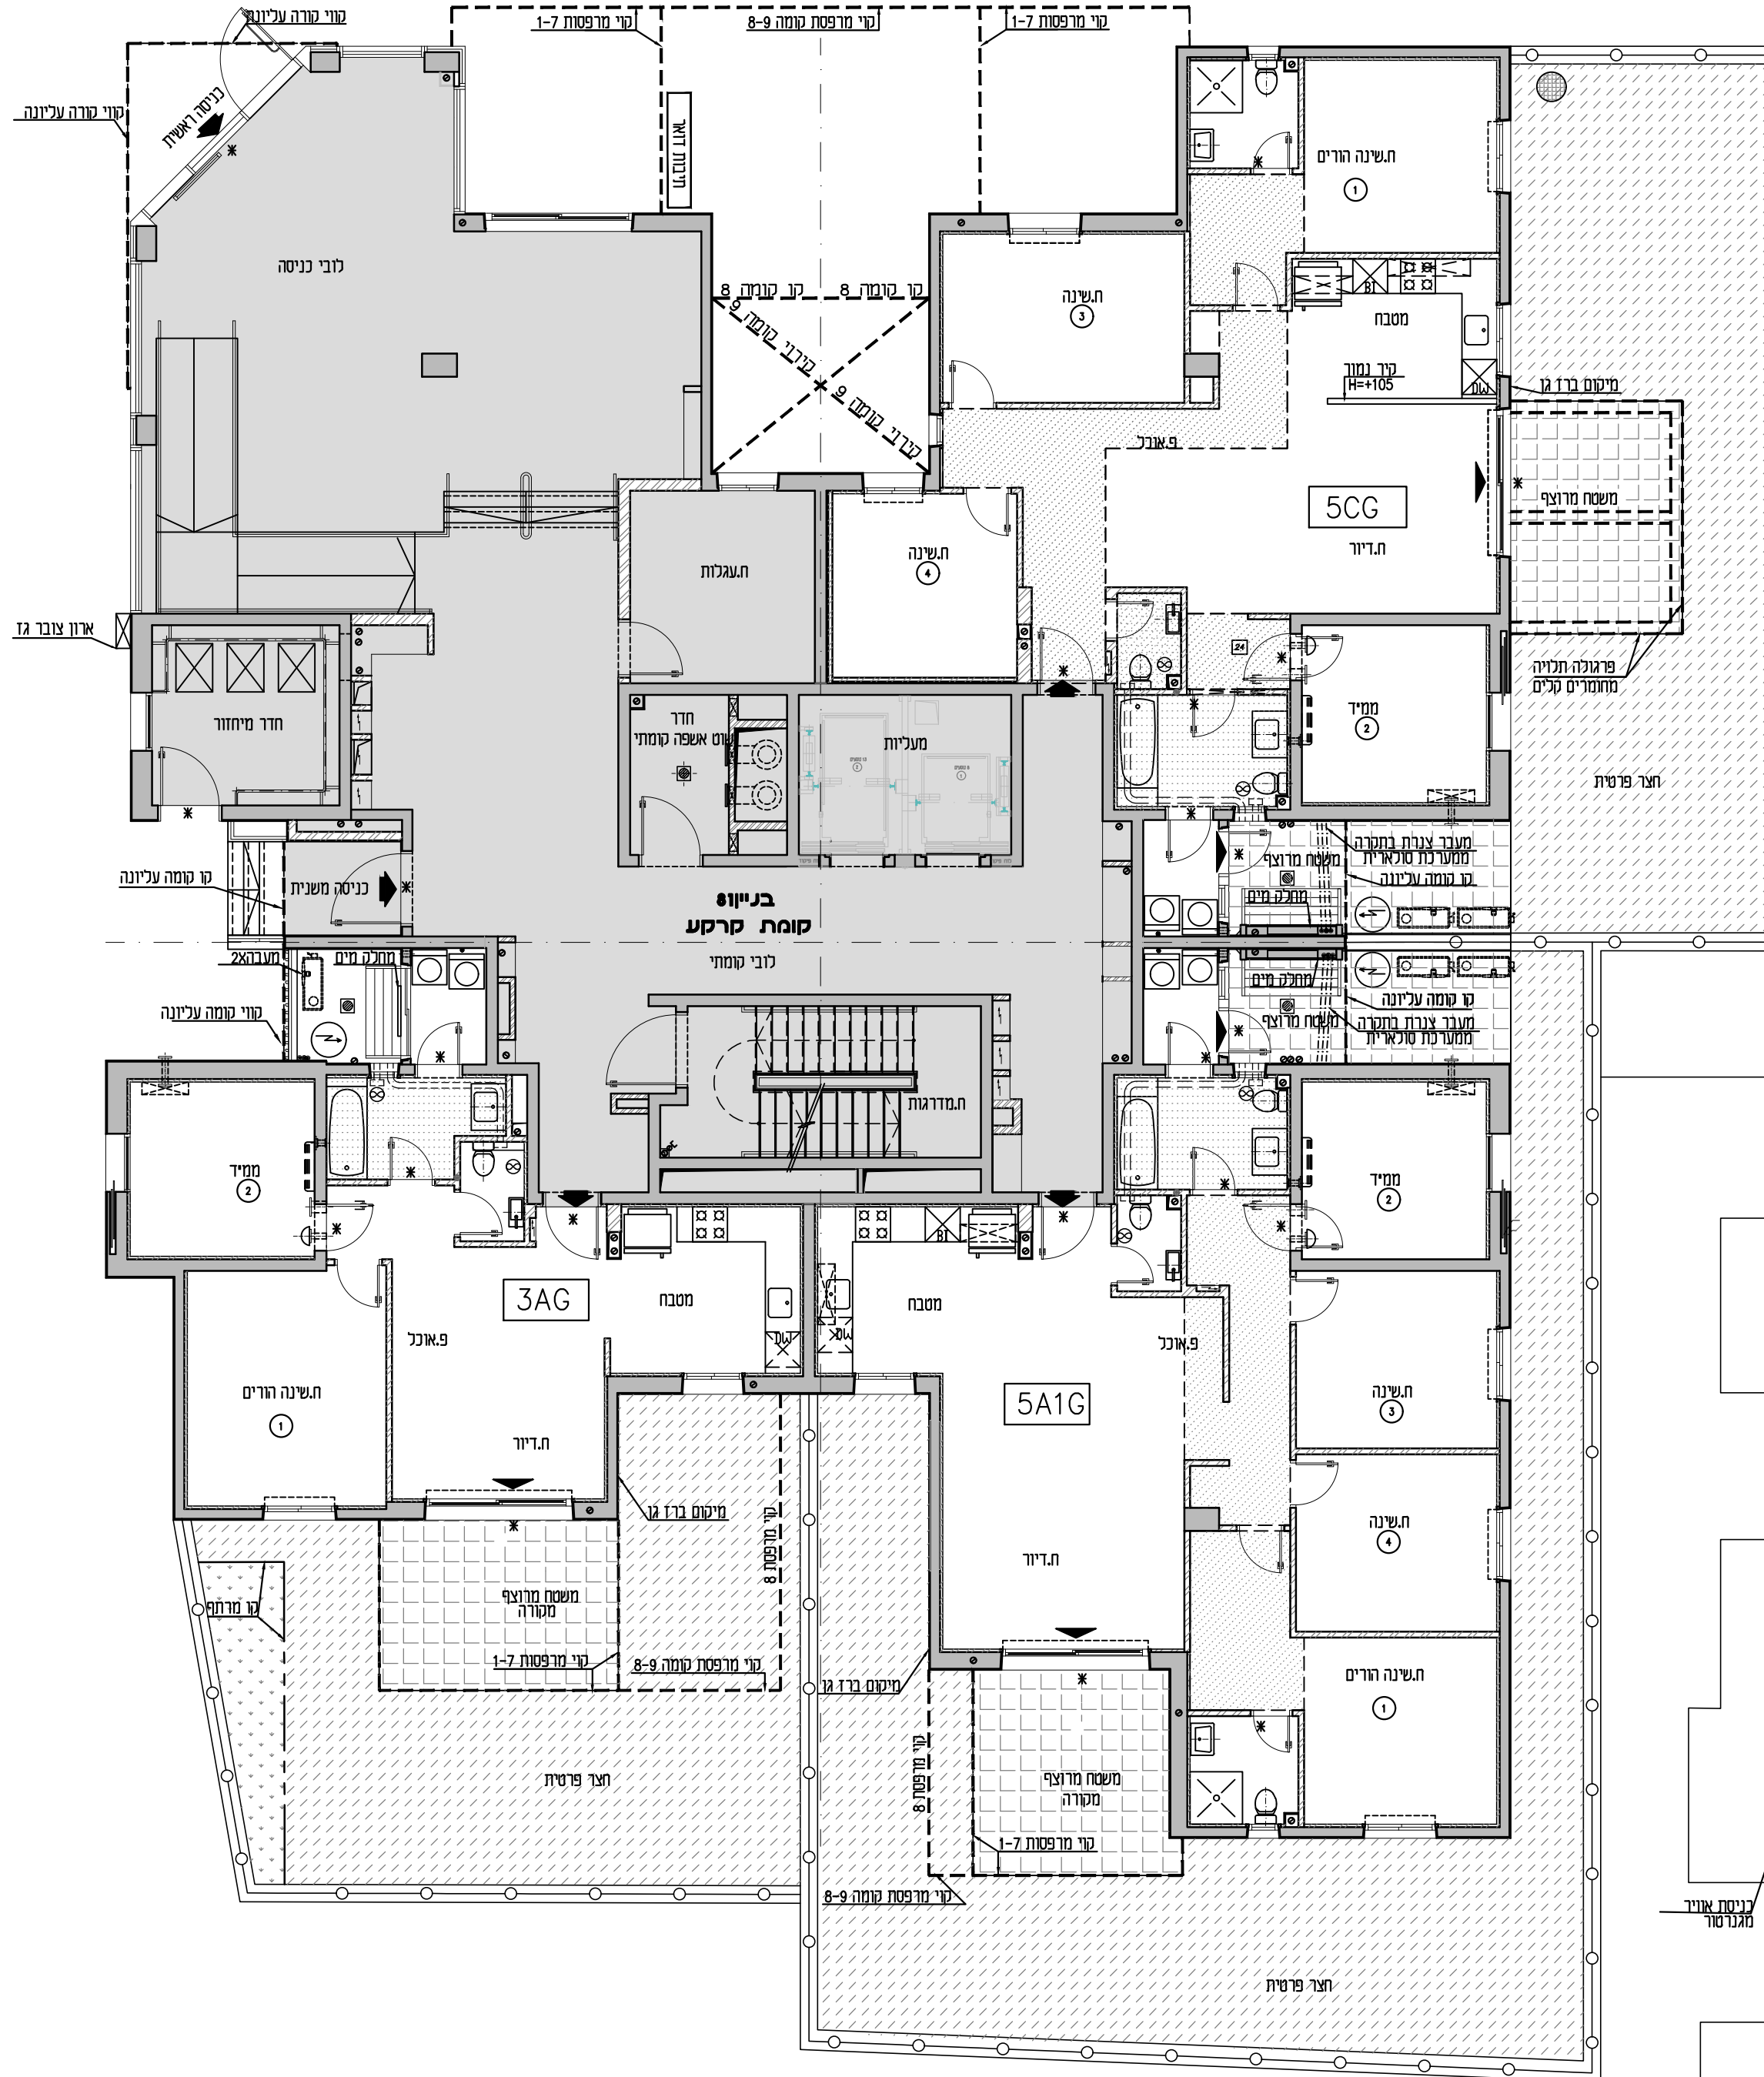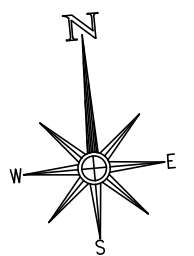

5 חדרים	5CG
מספר דירה	קומה
1	קרקע
בניין 81	

3 חדרים	3AG
מספר דירה	קומה
3	קרקע
בניין 81	

5 חדרים	5A1G
מספר דירה	קומה
2	קרקע
בניין 81	

