

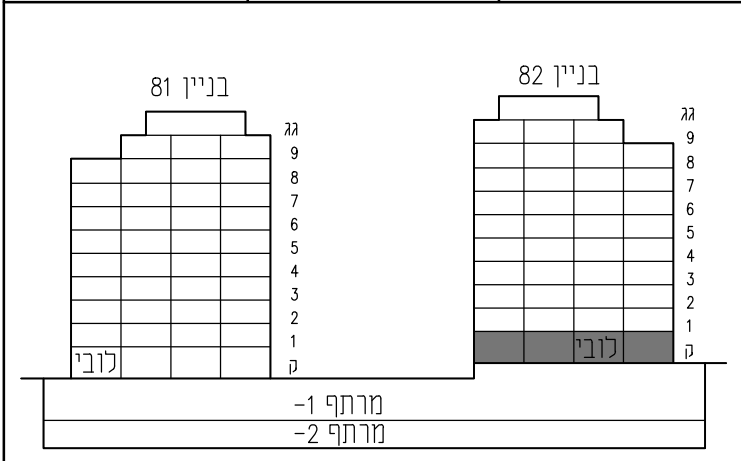


|                 |      |
|-----------------|------|
| מספר דירה       | קומה |
| 3               | קרקע |
| <b>בניין 82</b> |      |

|              |            |
|--------------|------------|
| מגרש: 8      | בניין: 82  |
| טיפוס: 3AG   | קומה: קרקע |
| מס' חדרים: 3 |            |

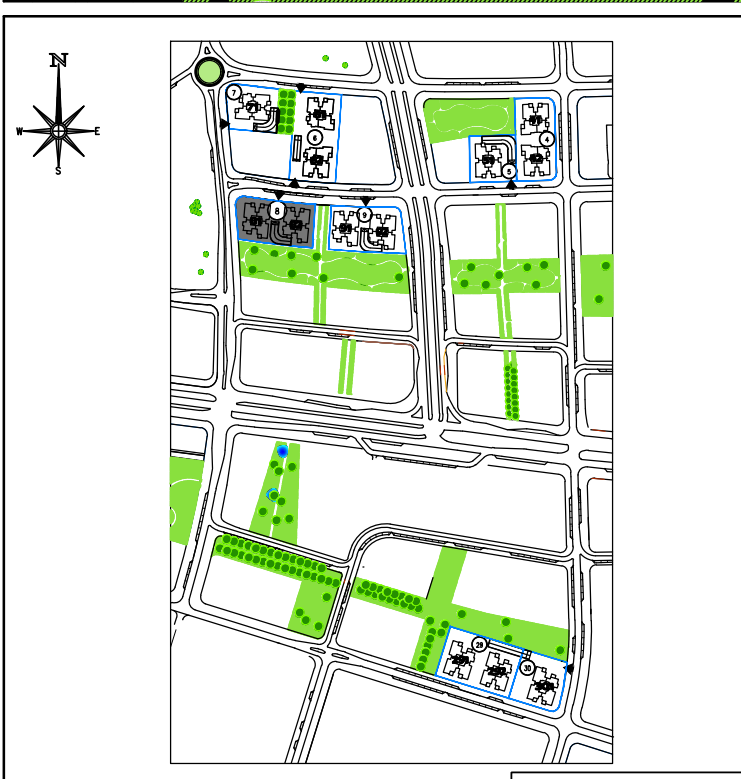

יחיד סכמטי


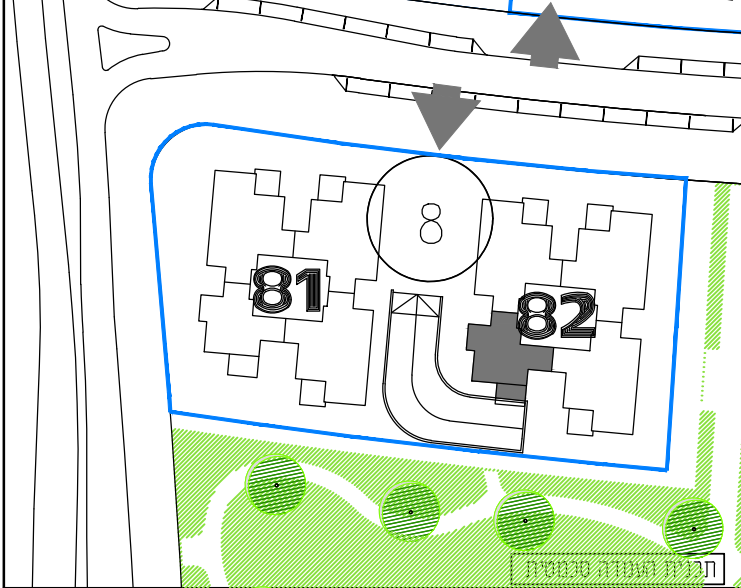


|                    |                  |            |
|--------------------|------------------|------------|
| תכנית העמדה סכמטית | קנה מידה: 1 : 50 | מהדורה: 06 |
|--------------------|------------------|------------|

- גיליון מספר 1, הערות ומקרא הינו חלק בלתי נפרד מגיליון זה.

אדריכלות:  
**לאה רובנקה**  
**אדריכלים בע"מ**  
 רח הברזל 328, בית אחדות תל אביב

|                 |                   |
|-----------------|-------------------|
| מספר גיליון: 00 | תאריך: 06.04.2021 |
|-----------------|-------------------|

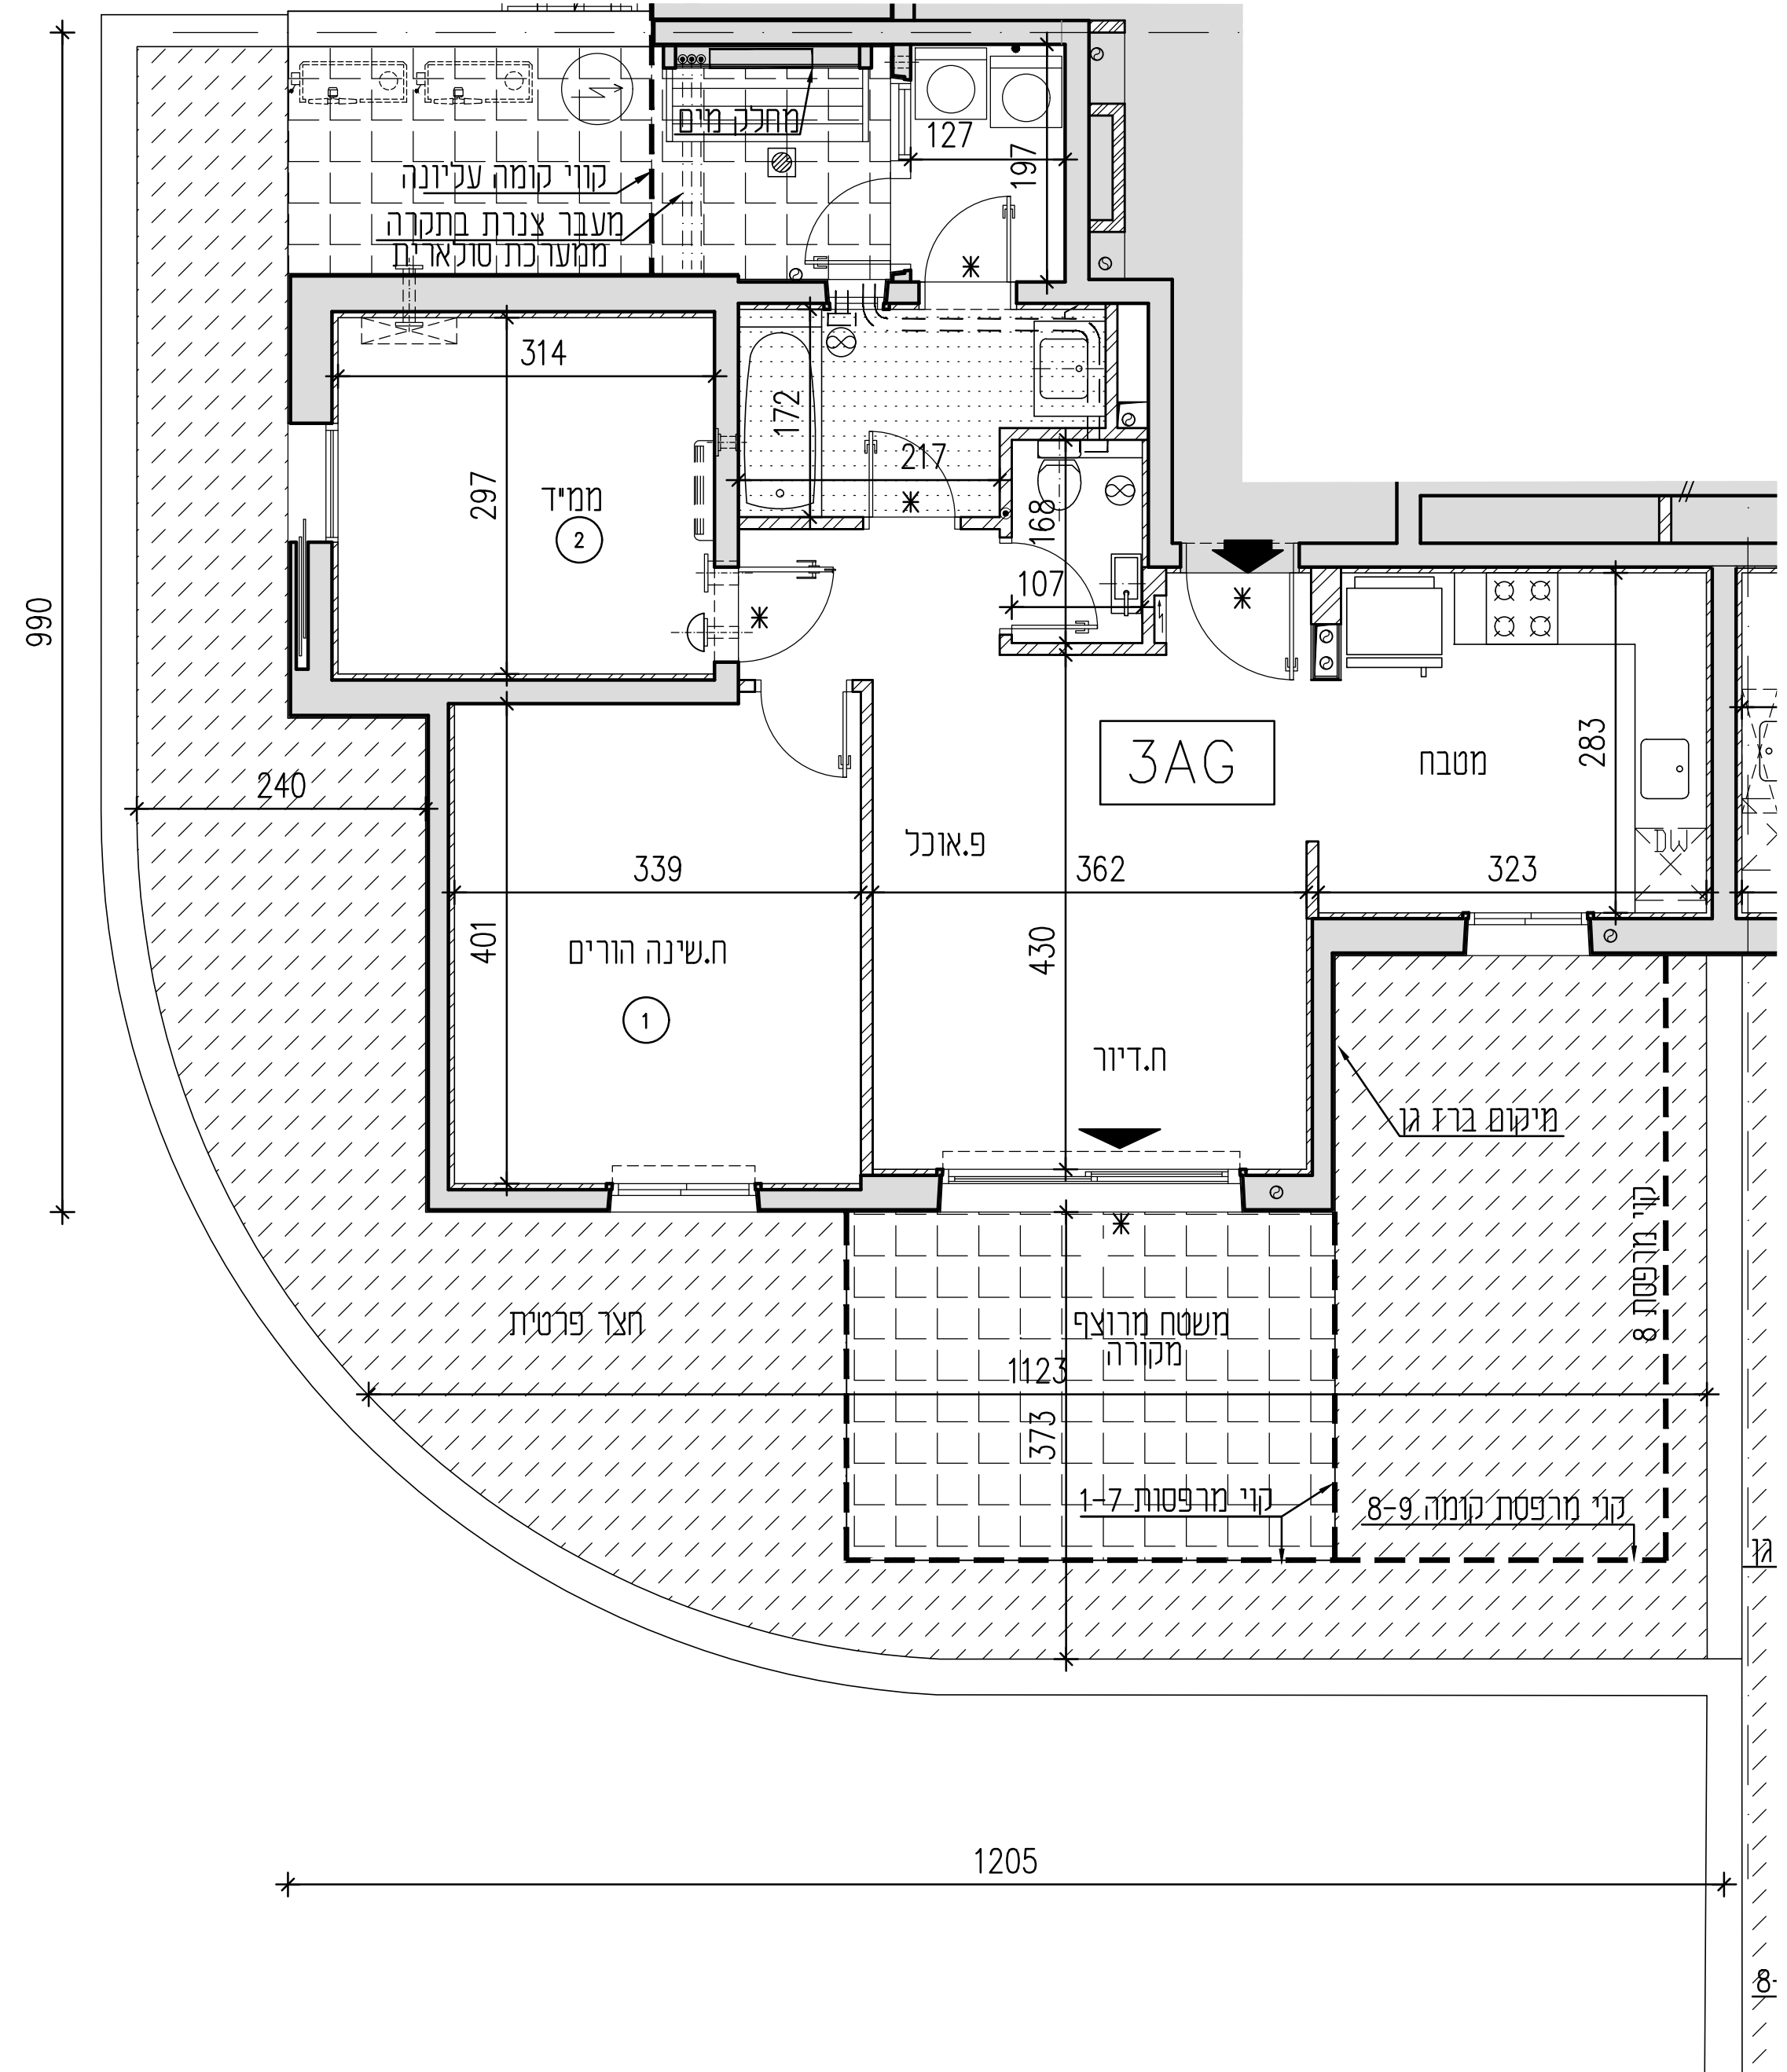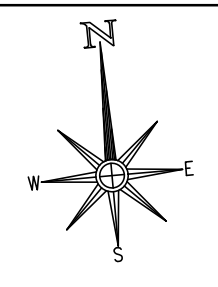

990

1205