

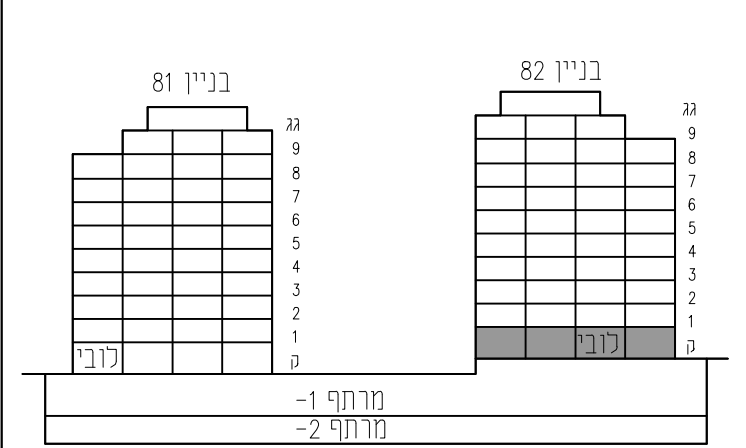


מגוש: 8	בניין: 82
טיפוס:	קומה:
מס' חדרים:	קרקע:

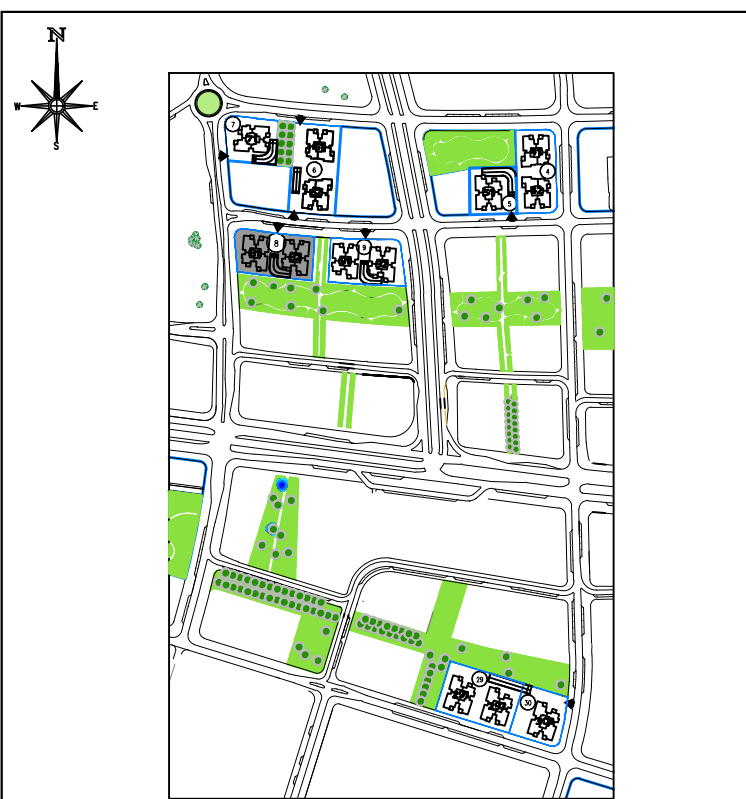

חוקר סכמתי

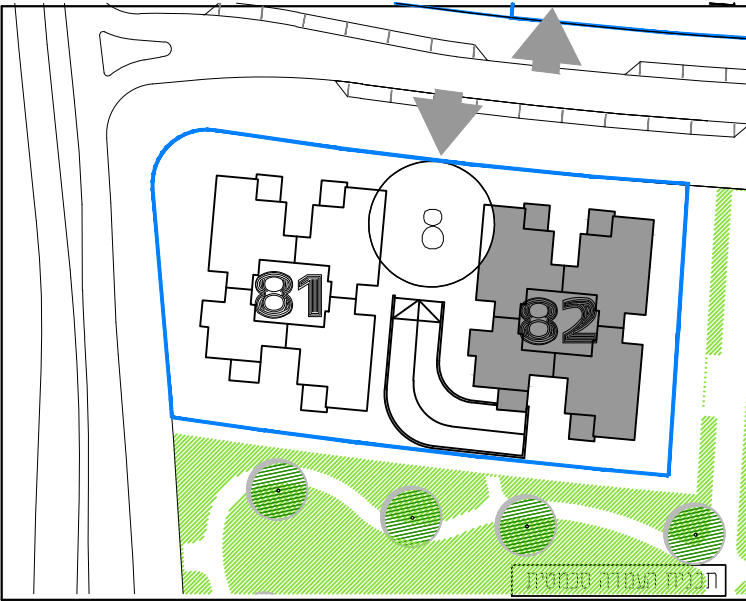

הכנית העמדה סכמית



קנה מידה: 1 : 50	מהדורה: 06
------------------	------------

- גיליון מספר 1, הערות ומקרא הינו חלק בלתי נפרד מגיליון זה.

אדריכלות:

לאה רובננקו
אדריכלים בע"מ

מספר גיליון: 06	תאריך: 06.04.2021
-----------------	-------------------

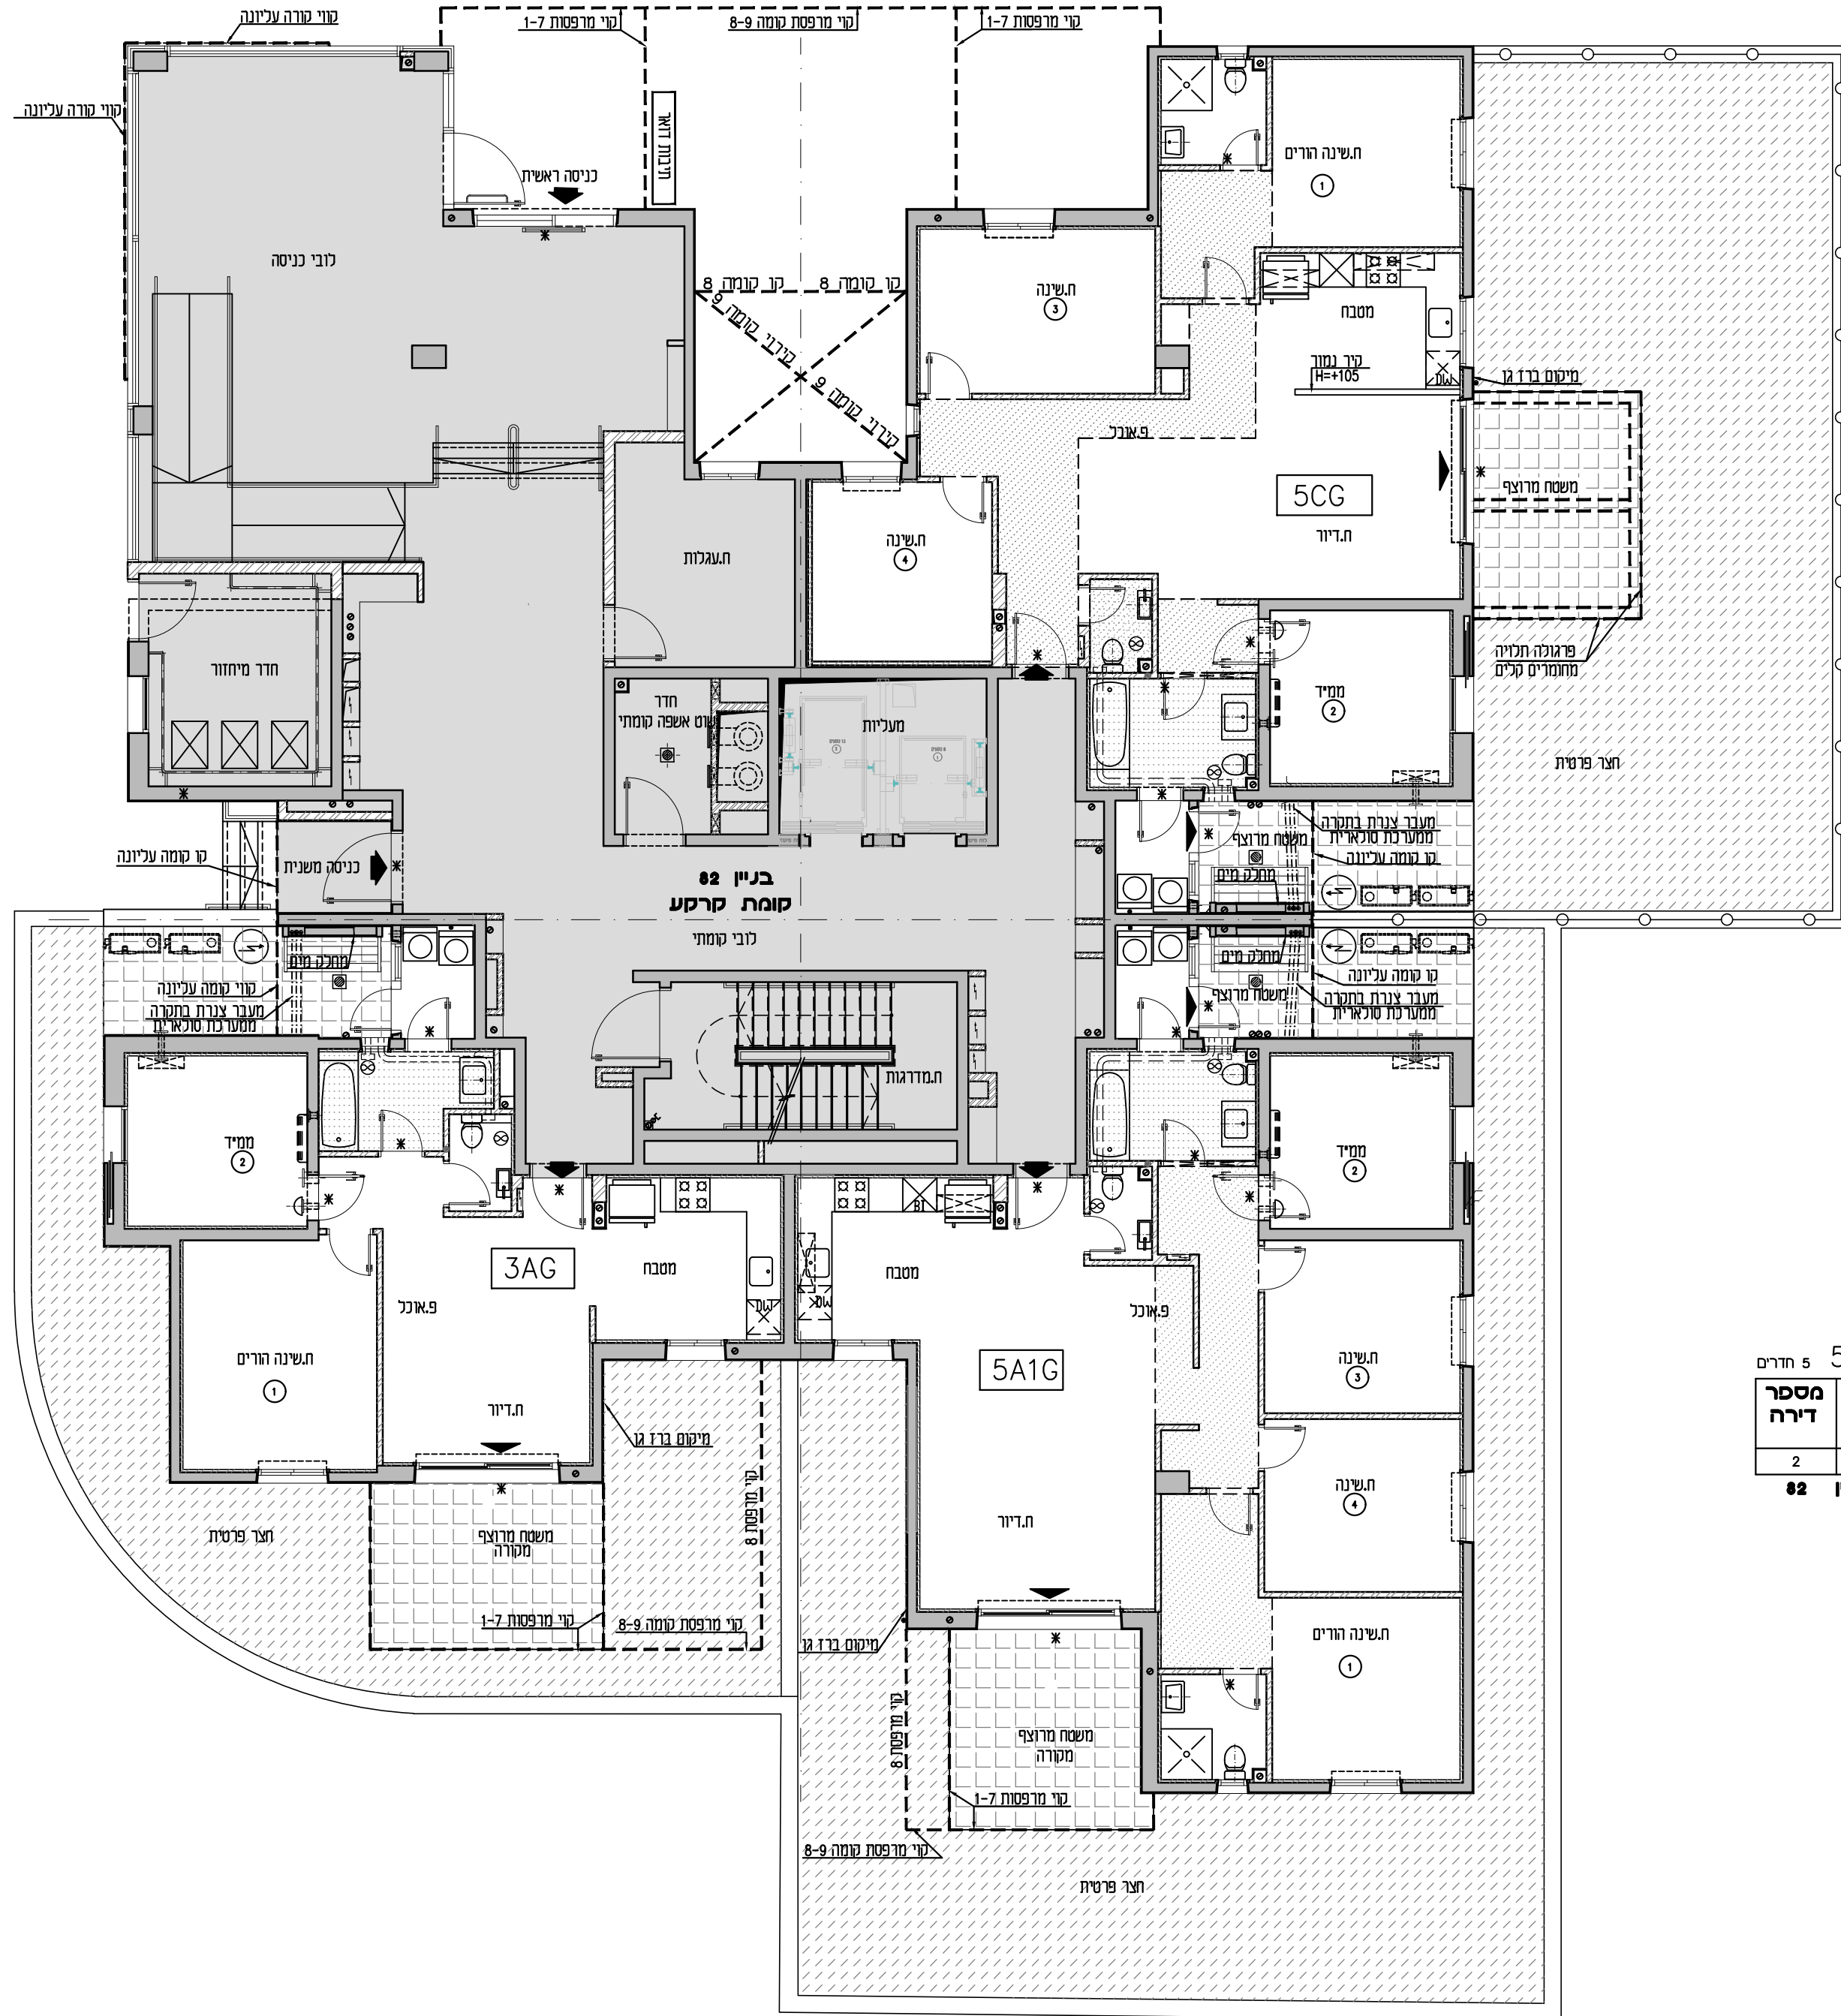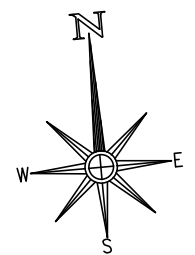

5 חדרים	3AG קומה
מספר דירה	קרקע
3	בניין 82

5 חדרים	5A1G קומה
מספר דירה	קרקע
2	בניין 82

5 חדרים	5CG קומה
מספר דירה	קרקע
1	בניין 82