
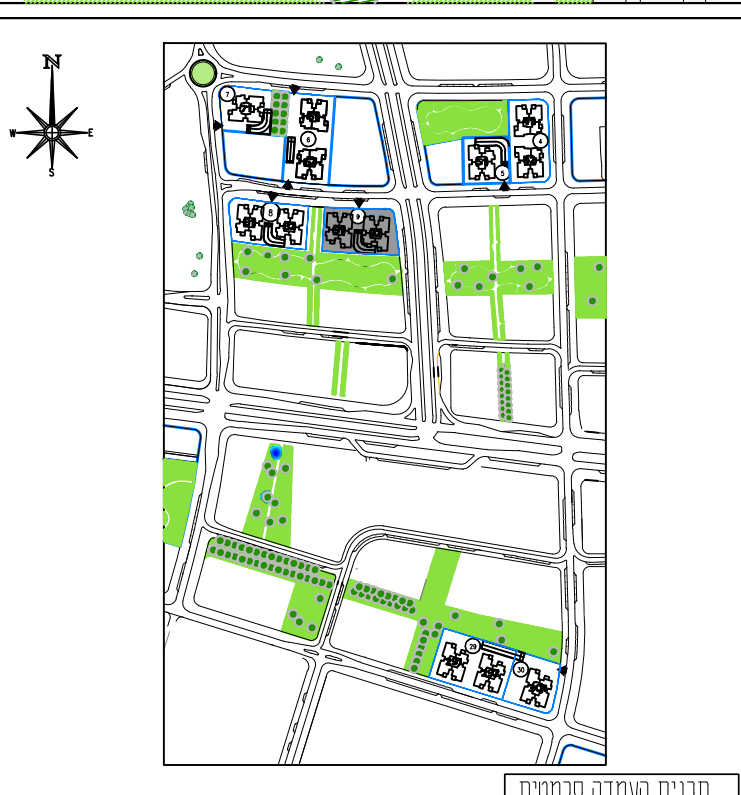
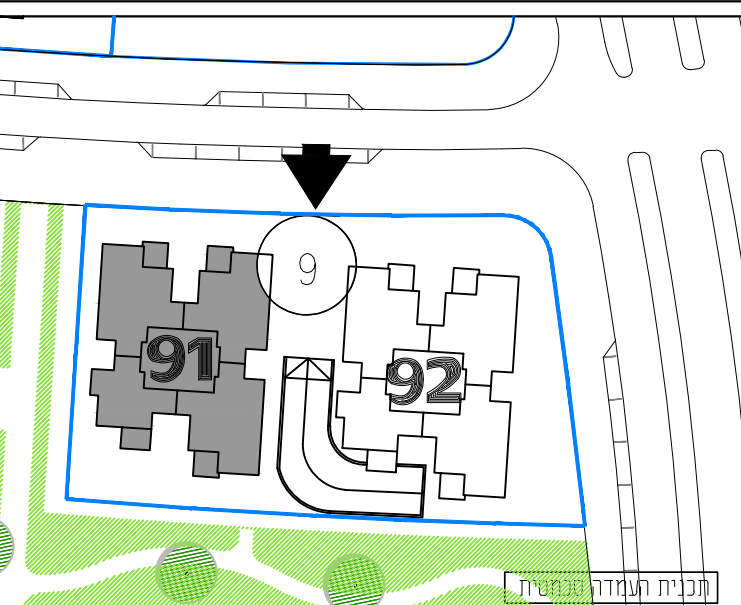


מגרש: 9	בניין: 91
טיפוס:	קומה: 8
מס' חדרים:	

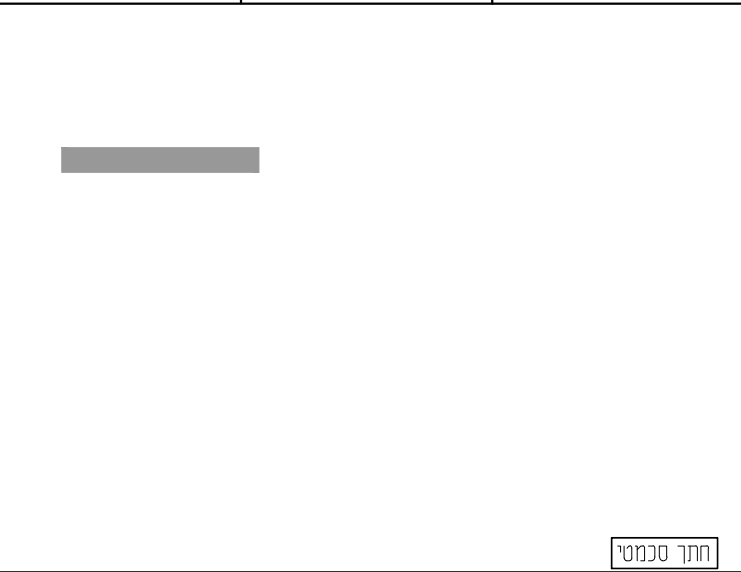

קנה מידה: 1 : 100	מהדורה: 06
-------------------	------------


- גיליון מספר 1, הערות ומקרא הינו חלק בלתי נפרד מגיליון זה.

אדריכלות:


לאה רובננקו
אדריכלים בע"מ

רח הברזל 328 (בית אחדות) תל אביב

מספר גיליון: 09	תאריך: 06.04.2021
-----------------	-------------------

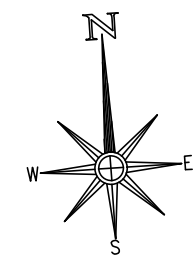

קורה בקומה ראשונה בלבד
במגרש 9 בניין 91, בניין 92

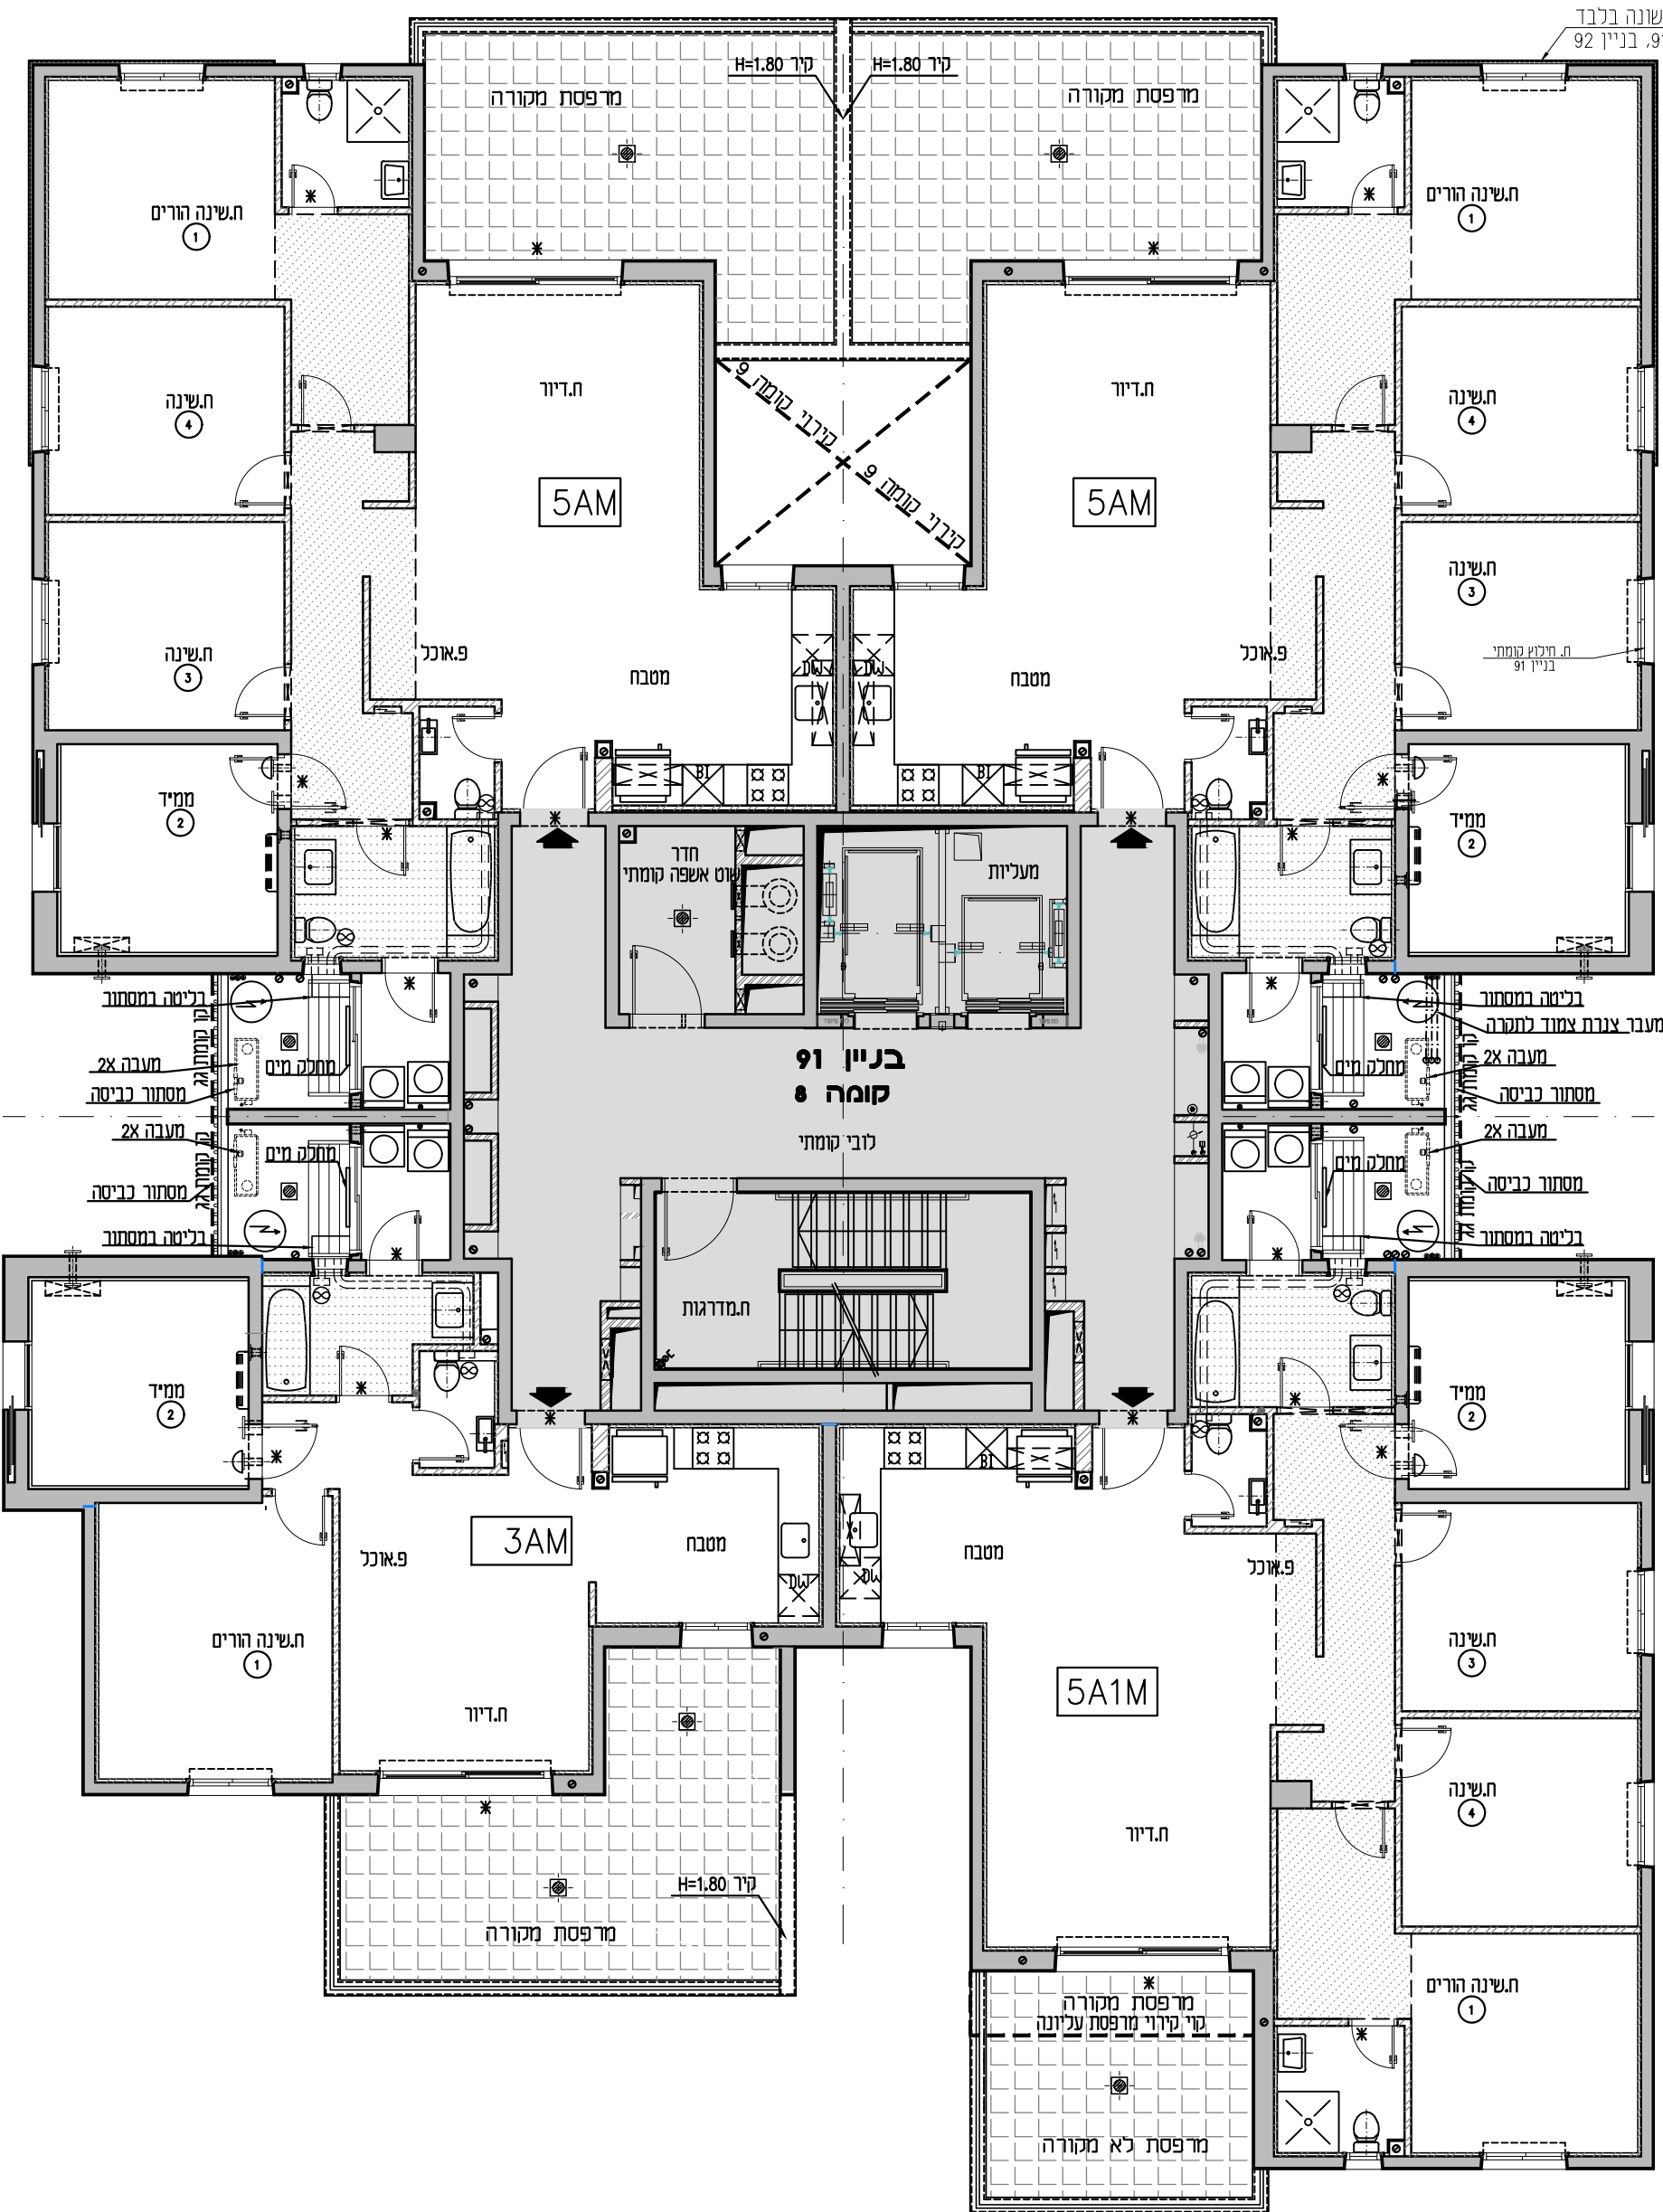

5 חדרים	5AM קומה
מספר דירה	קסה 8
32	
בניין 91	

5 חדרים	5AM קומה
מספר דירה	קסה 8
33	
בניין 91	

3 חדרים	3AM קומה
מספר דירה	קסה 8
35	
מגרש 91	

5 חדרים	5A1M קומה
מספר דירה	קסה 8
34	
בניין 91	