
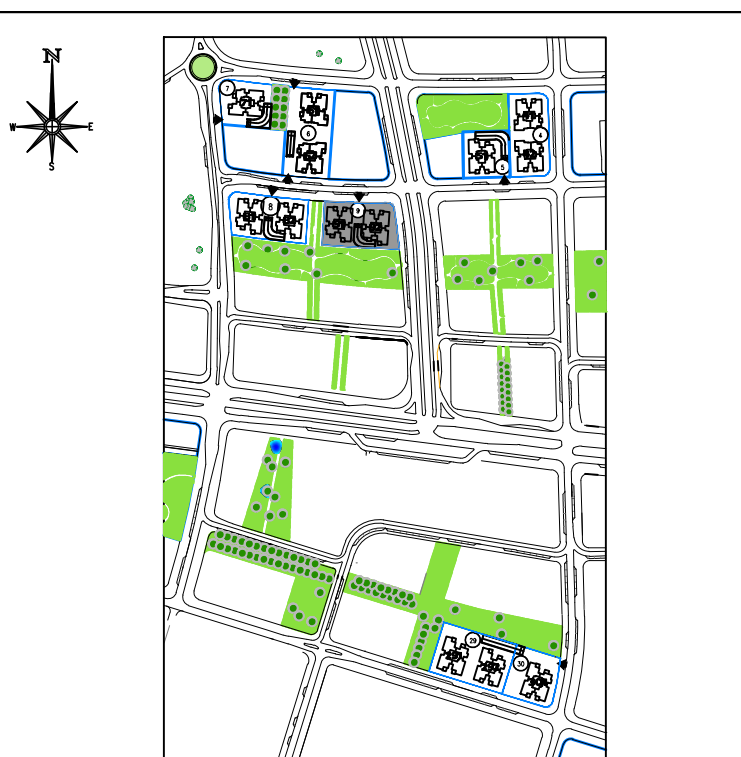
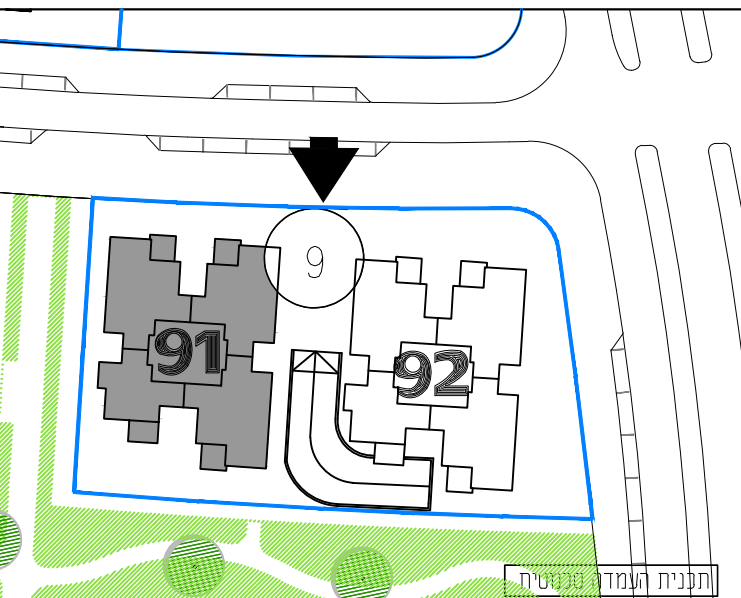


מגרש: 9	בניין: 91
טיפוס:	קומה: 9
מס' חדרים:	

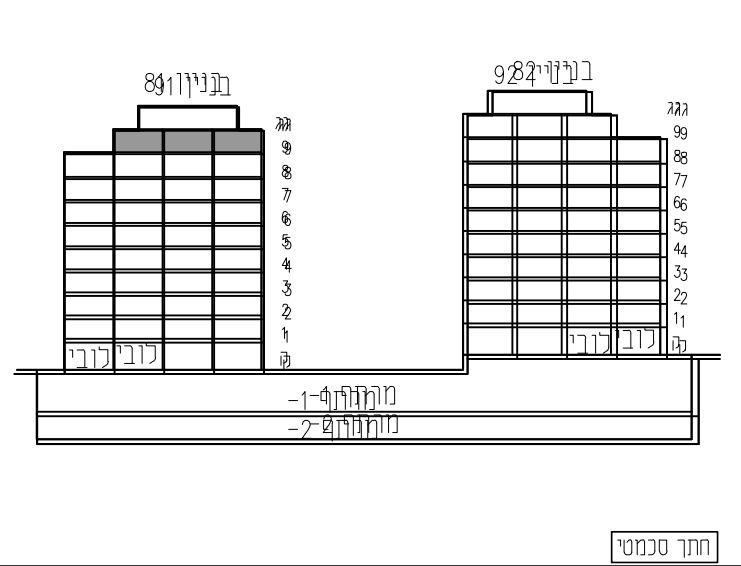


תכנית העמדה סכמטית	קנה מידה: 1:100	מהדורה: 06
--------------------	-----------------	------------

- גיליון מספר 1, הערות ומקרא הינו חלק בלתי נפרד מגיליון זה.

אדריכלות:

לאה רובננקו
אדריכלים בע"מ
רח' הברזל 328, כביש אחדות תל אביב

מספר גיליון:	10	תאריך:	06.04.2021
--------------	----	--------	------------

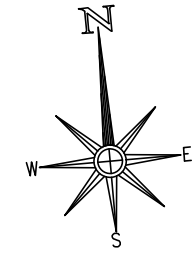


PH2

מספר חדרים	5
מספר דירה	36
קומה	9
בניין	91

3AM

מספר חדרים	3
מספר דירה	38
קומה	9
בניין	91

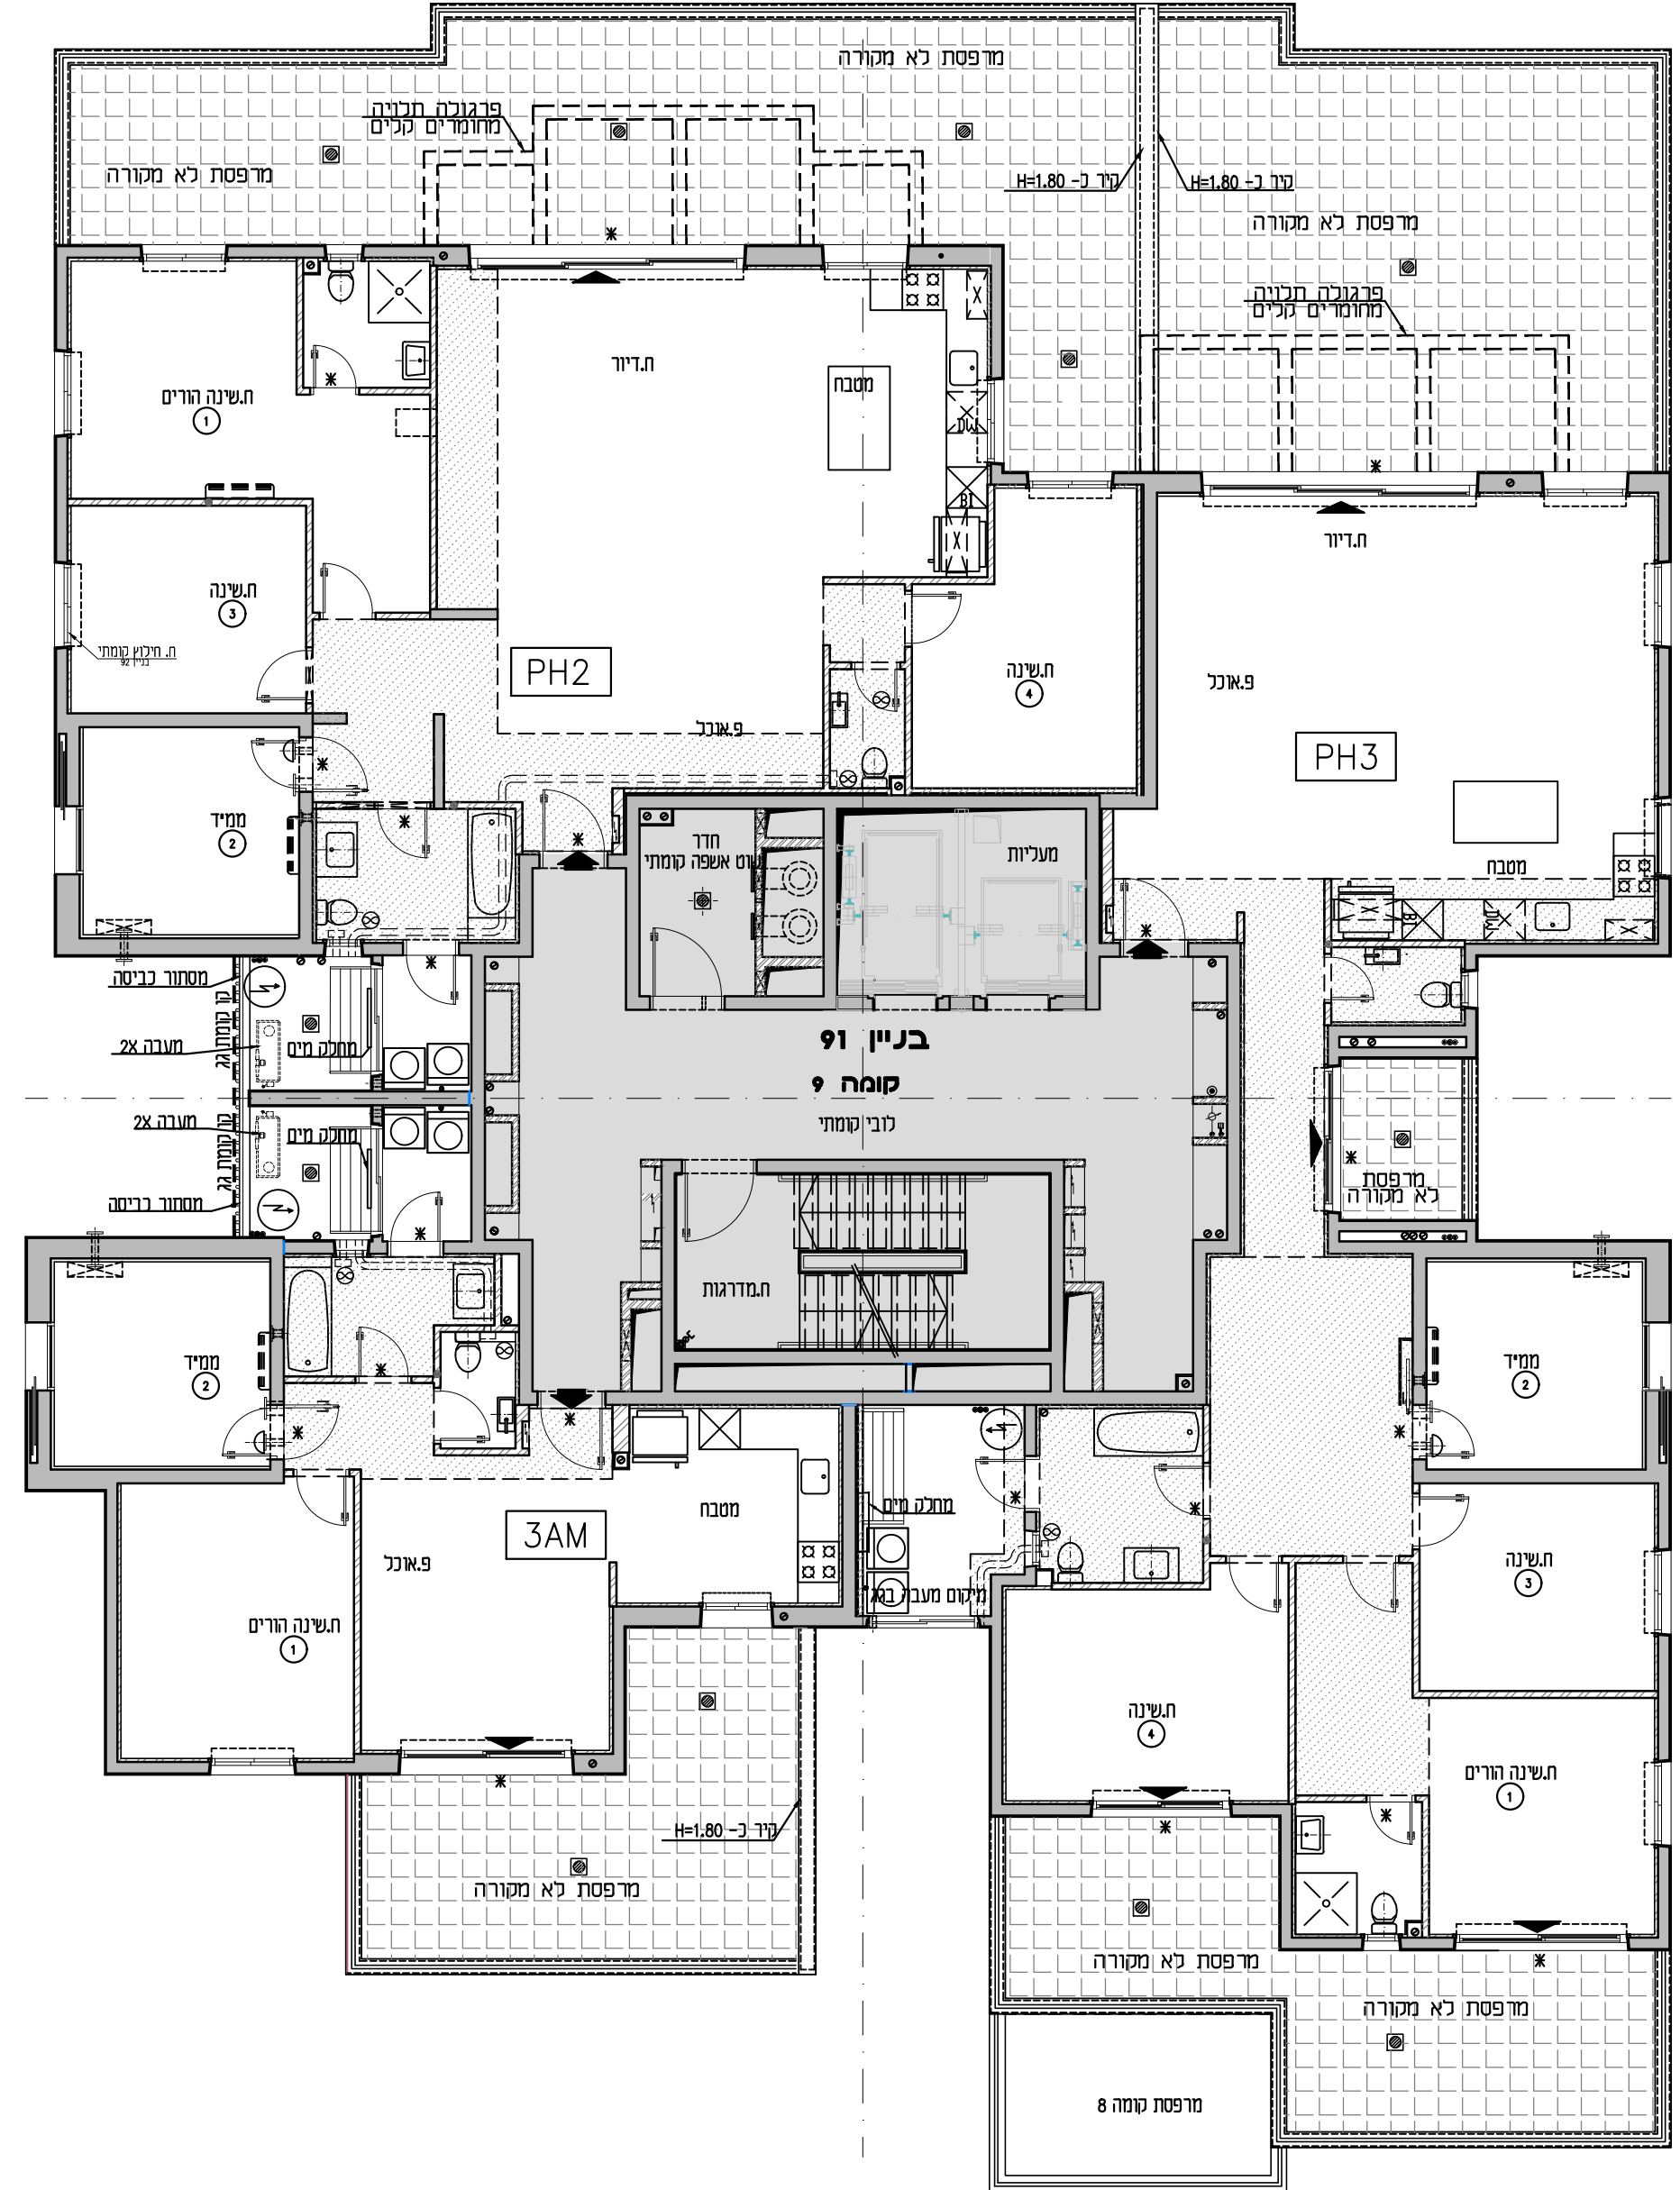

PH3

מספר חדרים	5
מספר דירה	37
קומה	9
בניין	92