

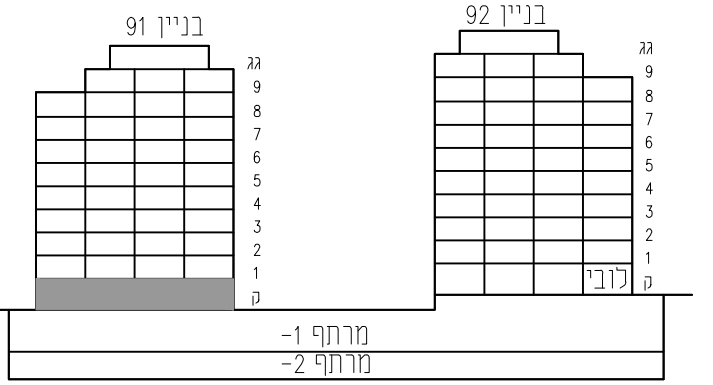


מגרש: 9 בניין: 91

טיפוס: קומה: קרקע מסי חדרים:

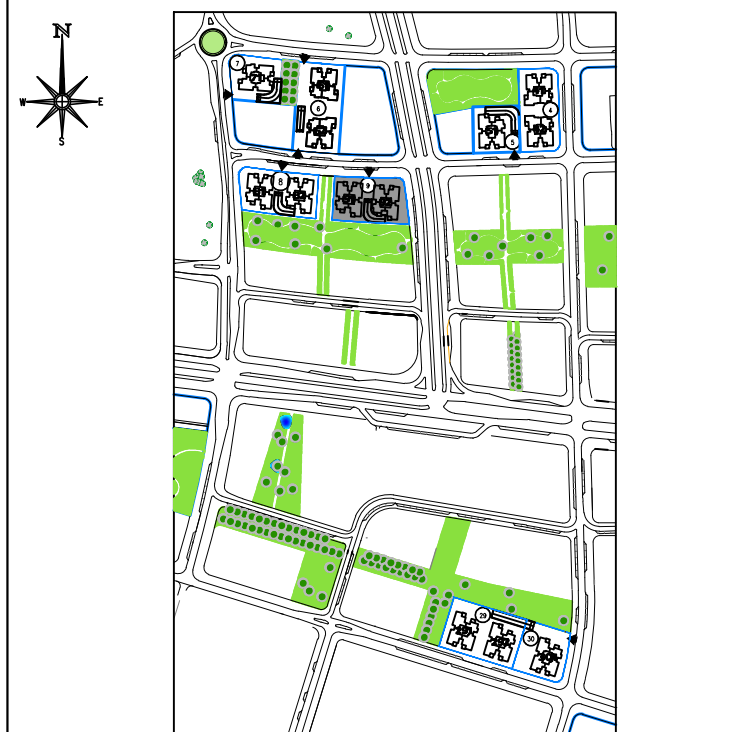

חדר סכמטי

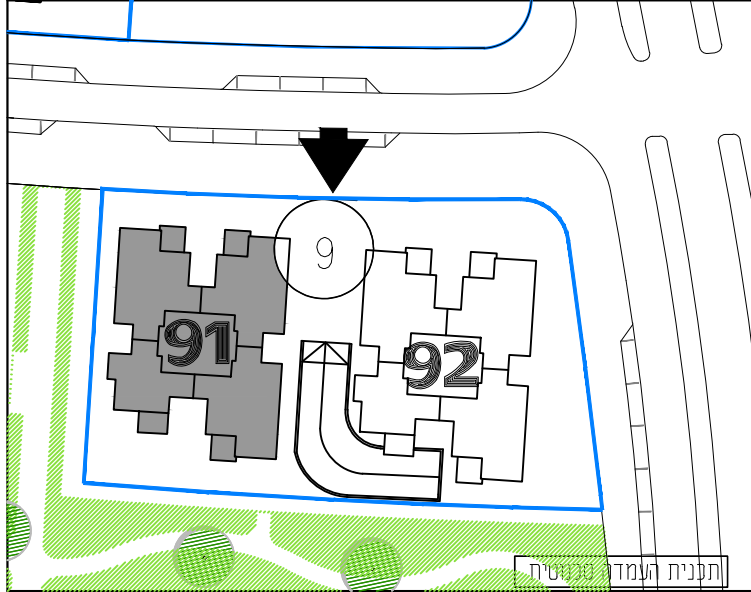

תכנית העמדה סכמטית

קנה מידה: 1:100 מהדורה: 06



- גיליון מספר 1, הערות ומקרא הינו חלק בלתי נפרד מגיליון זה.

אדריכלות:

לאה רובנקו
אדריכלים בע"מ

רח' הברזל 328 (בית אחדות) תל אביב

מספר גיליון: 06 תאריך: 06.04.2021

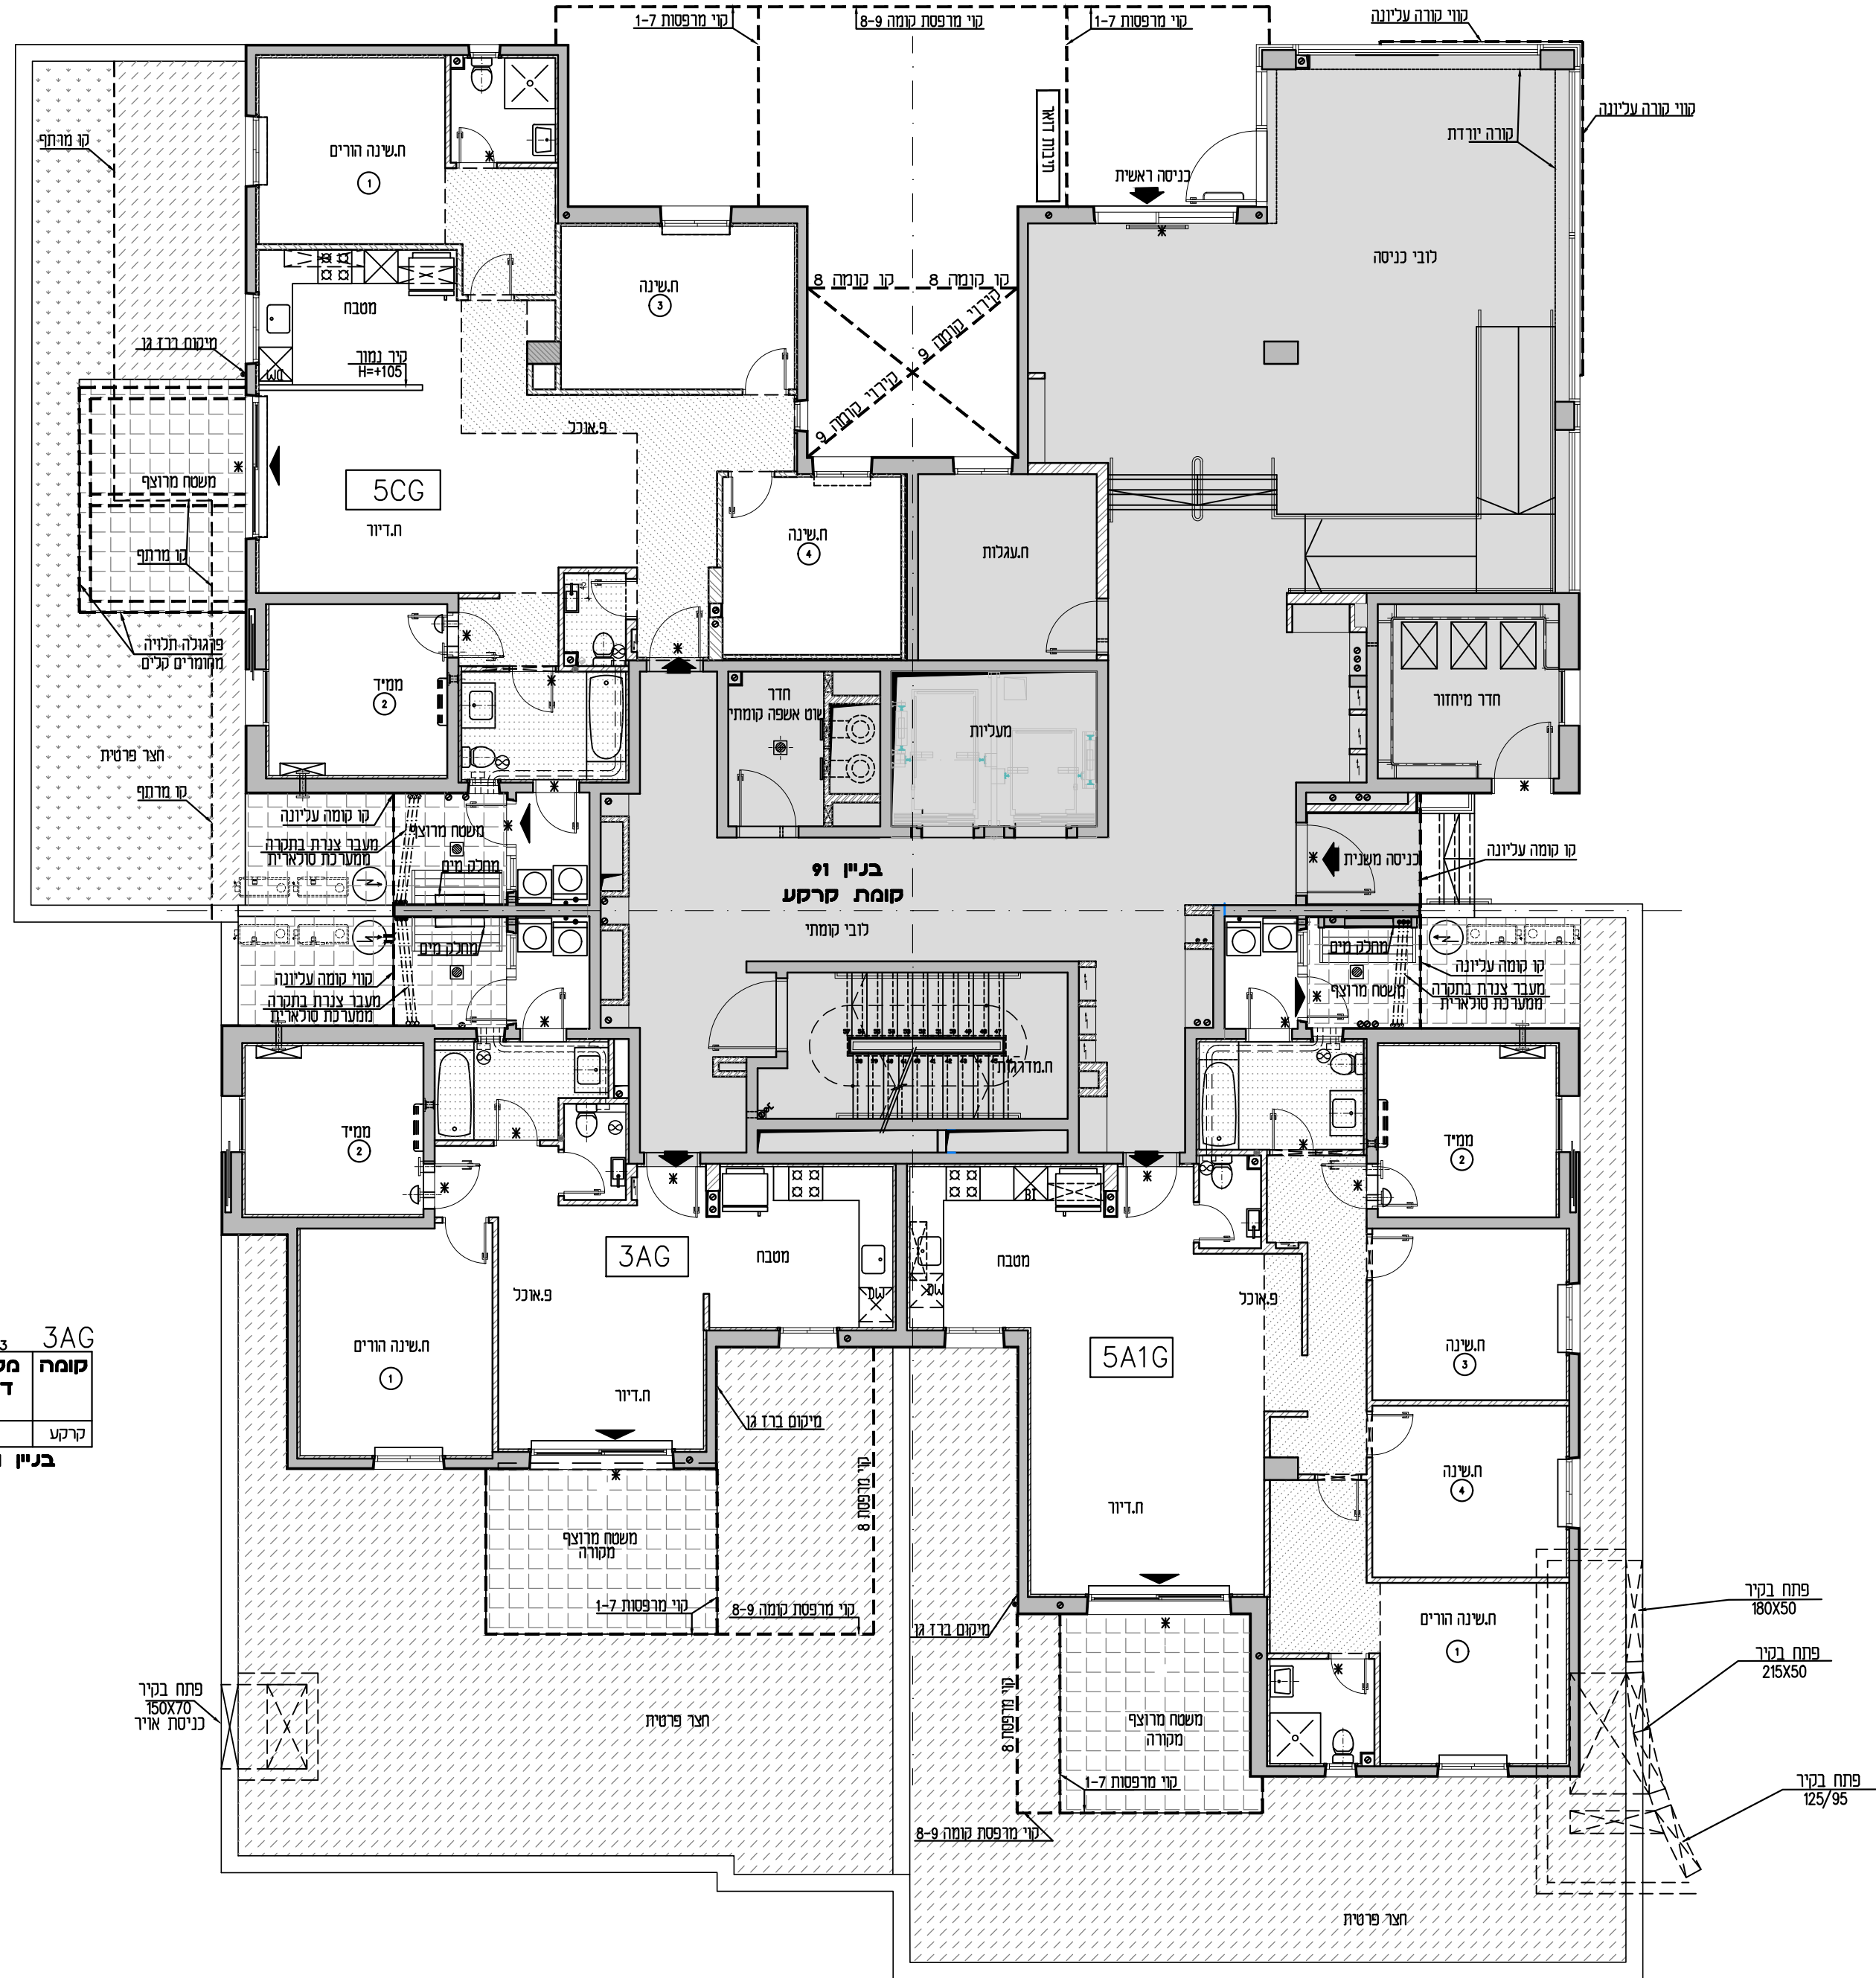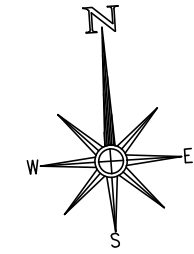

5 חדרים	5CG
מספר דירה	קומה
1	קרקע
בניין 91	

3 חדרים	3AG
מספר דירה	קומה
3	קרקע
בניין 91	

5 חדרים	5A1G
מספר דירה	קומה
2	קרקע
בניין 91	

פתח בקיר 150x70 כניסת אייר

פתח בקיר 180x50

פתח בקיר 215x50

פתח בקיר 125/95