





א.מ.ד.ס.
מתחמי הסביונים
ראשון לציון
מחיר למשתכן

מגרש: 4 בניין: 42


טיפוס: קומה: קרקע מס חדרים:

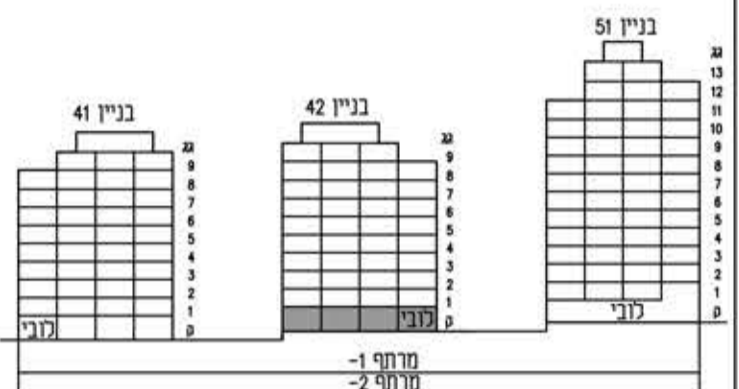

חצר סכמטית

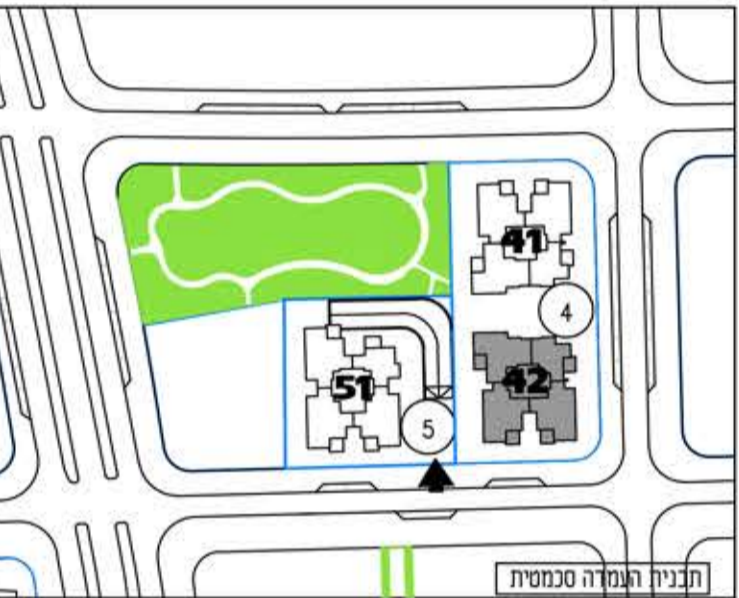

תכנית העמדה סכמטית

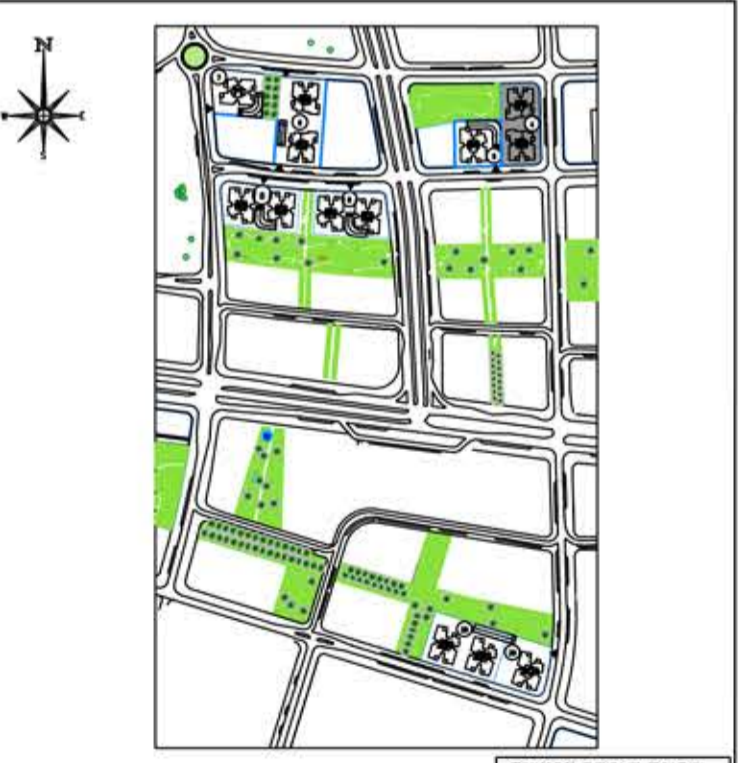


תכנית העמדה סכמטית

קנה מידה: 1 : 100 מהדורה: 03

- התכנית לפני היתר ויתכנו שינויים לפי דרישת הרשויות והיועצים הסכניים ואילוצי ביצוע של תכניות גיליון מספר 1. הערות ומקרא הינו חלק בלתי נפרד מגיליון זה.


אדריכלות: **לאה רובנקו**
אדריכלים בע"מ
רח הברזל 328 כנית אחדות תל אביב

מספר גיליון: 06 תאריך: 07.05.2019

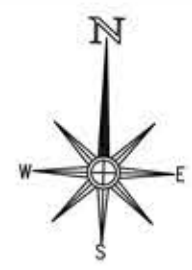

מספר דירה	קומה
2	קרקע
בניין 42	

מספר דירה	קומה
1	קרקע
בניין 42	

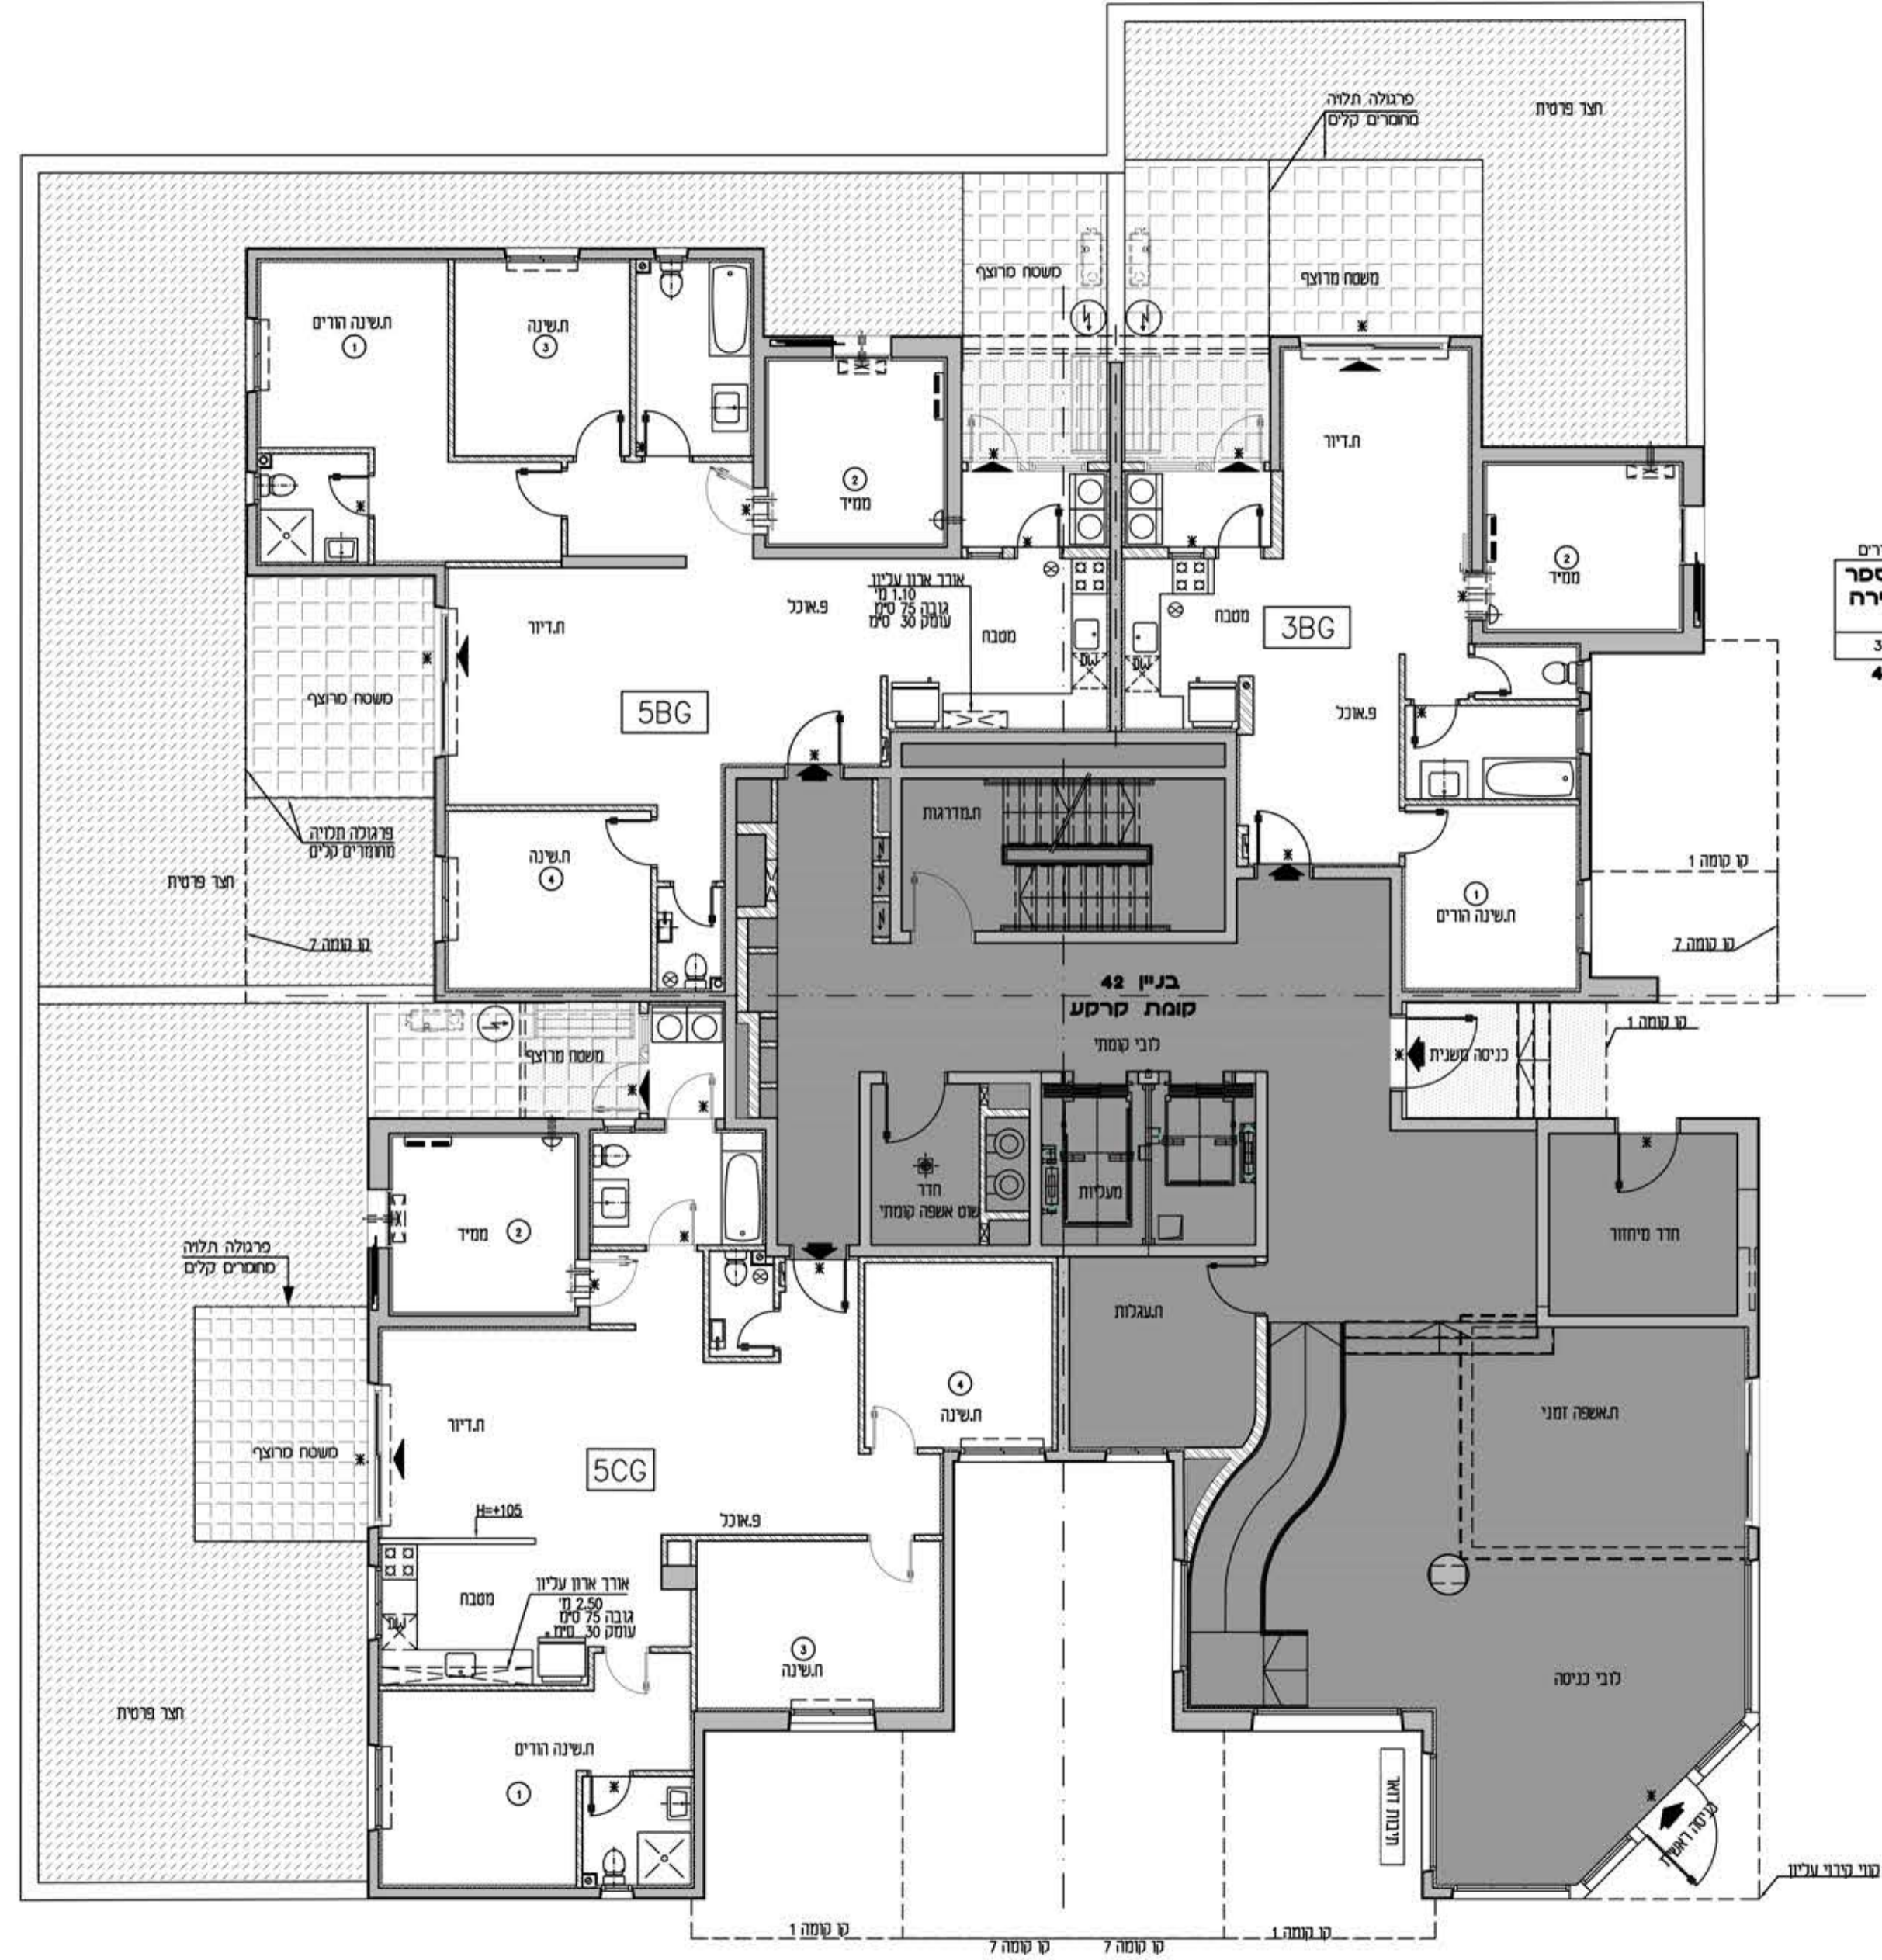

מספר דירה	קומה
3	קרקע
בניין 42	

קובי עברי עליון