

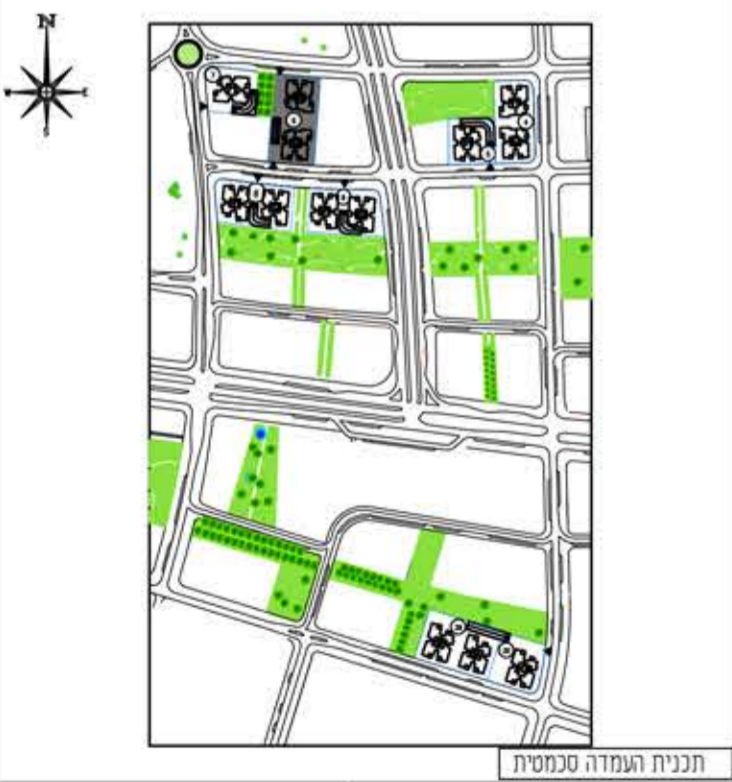


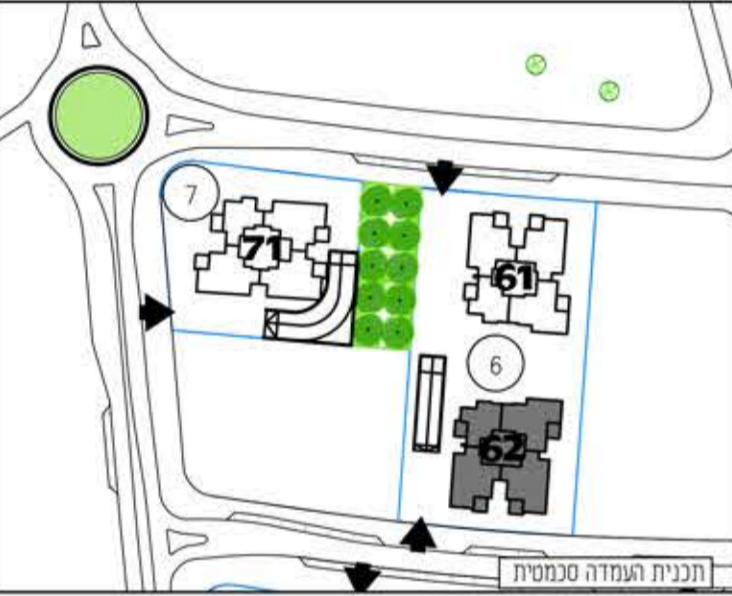


**א.מ.ד.ס.**  
מתחמי הסביונים  
ראשון לציון  
מחיר למשתכן


מגרש: 6 בנין: 62  
טיפוס: קומה: קרקע מס חדרים:

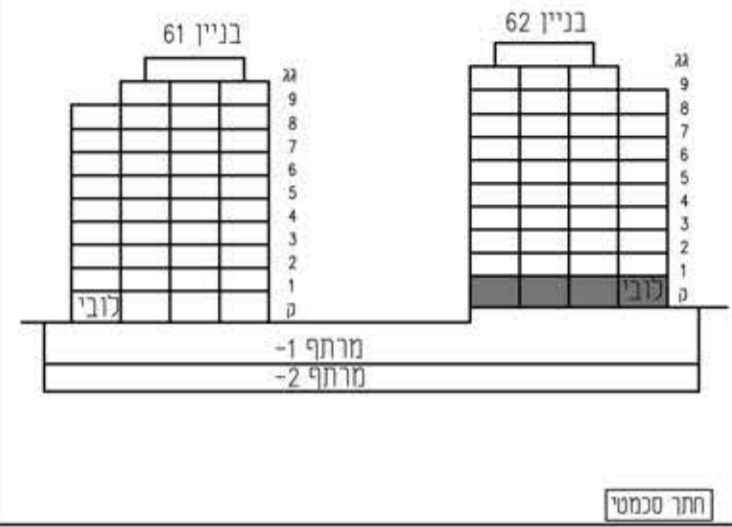

קנה מידה: 1:100 מהדורה: 03  
- התכניות לפני היתר ויתכנו שינויים לפי דרישת הרשויות והיועצים הטכניים ואילו ביצוע של תכניות גיליון מספר 1. הערות ומקרא הינו חלק בלתי נפרד מגיליון זה.  
אדריכלות: **לאה רובנקו**  
**אדריכלים בע"מ**  
רוח הברזל 328 כנית אחדות תל אביב  
מספר גיליון: 06 תאריך: 07.05.2019

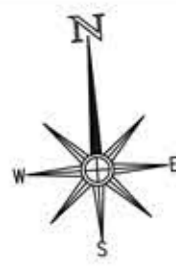

3BG	חדרים
קומה	מספר דירה
קרקע	3
בנין 62	

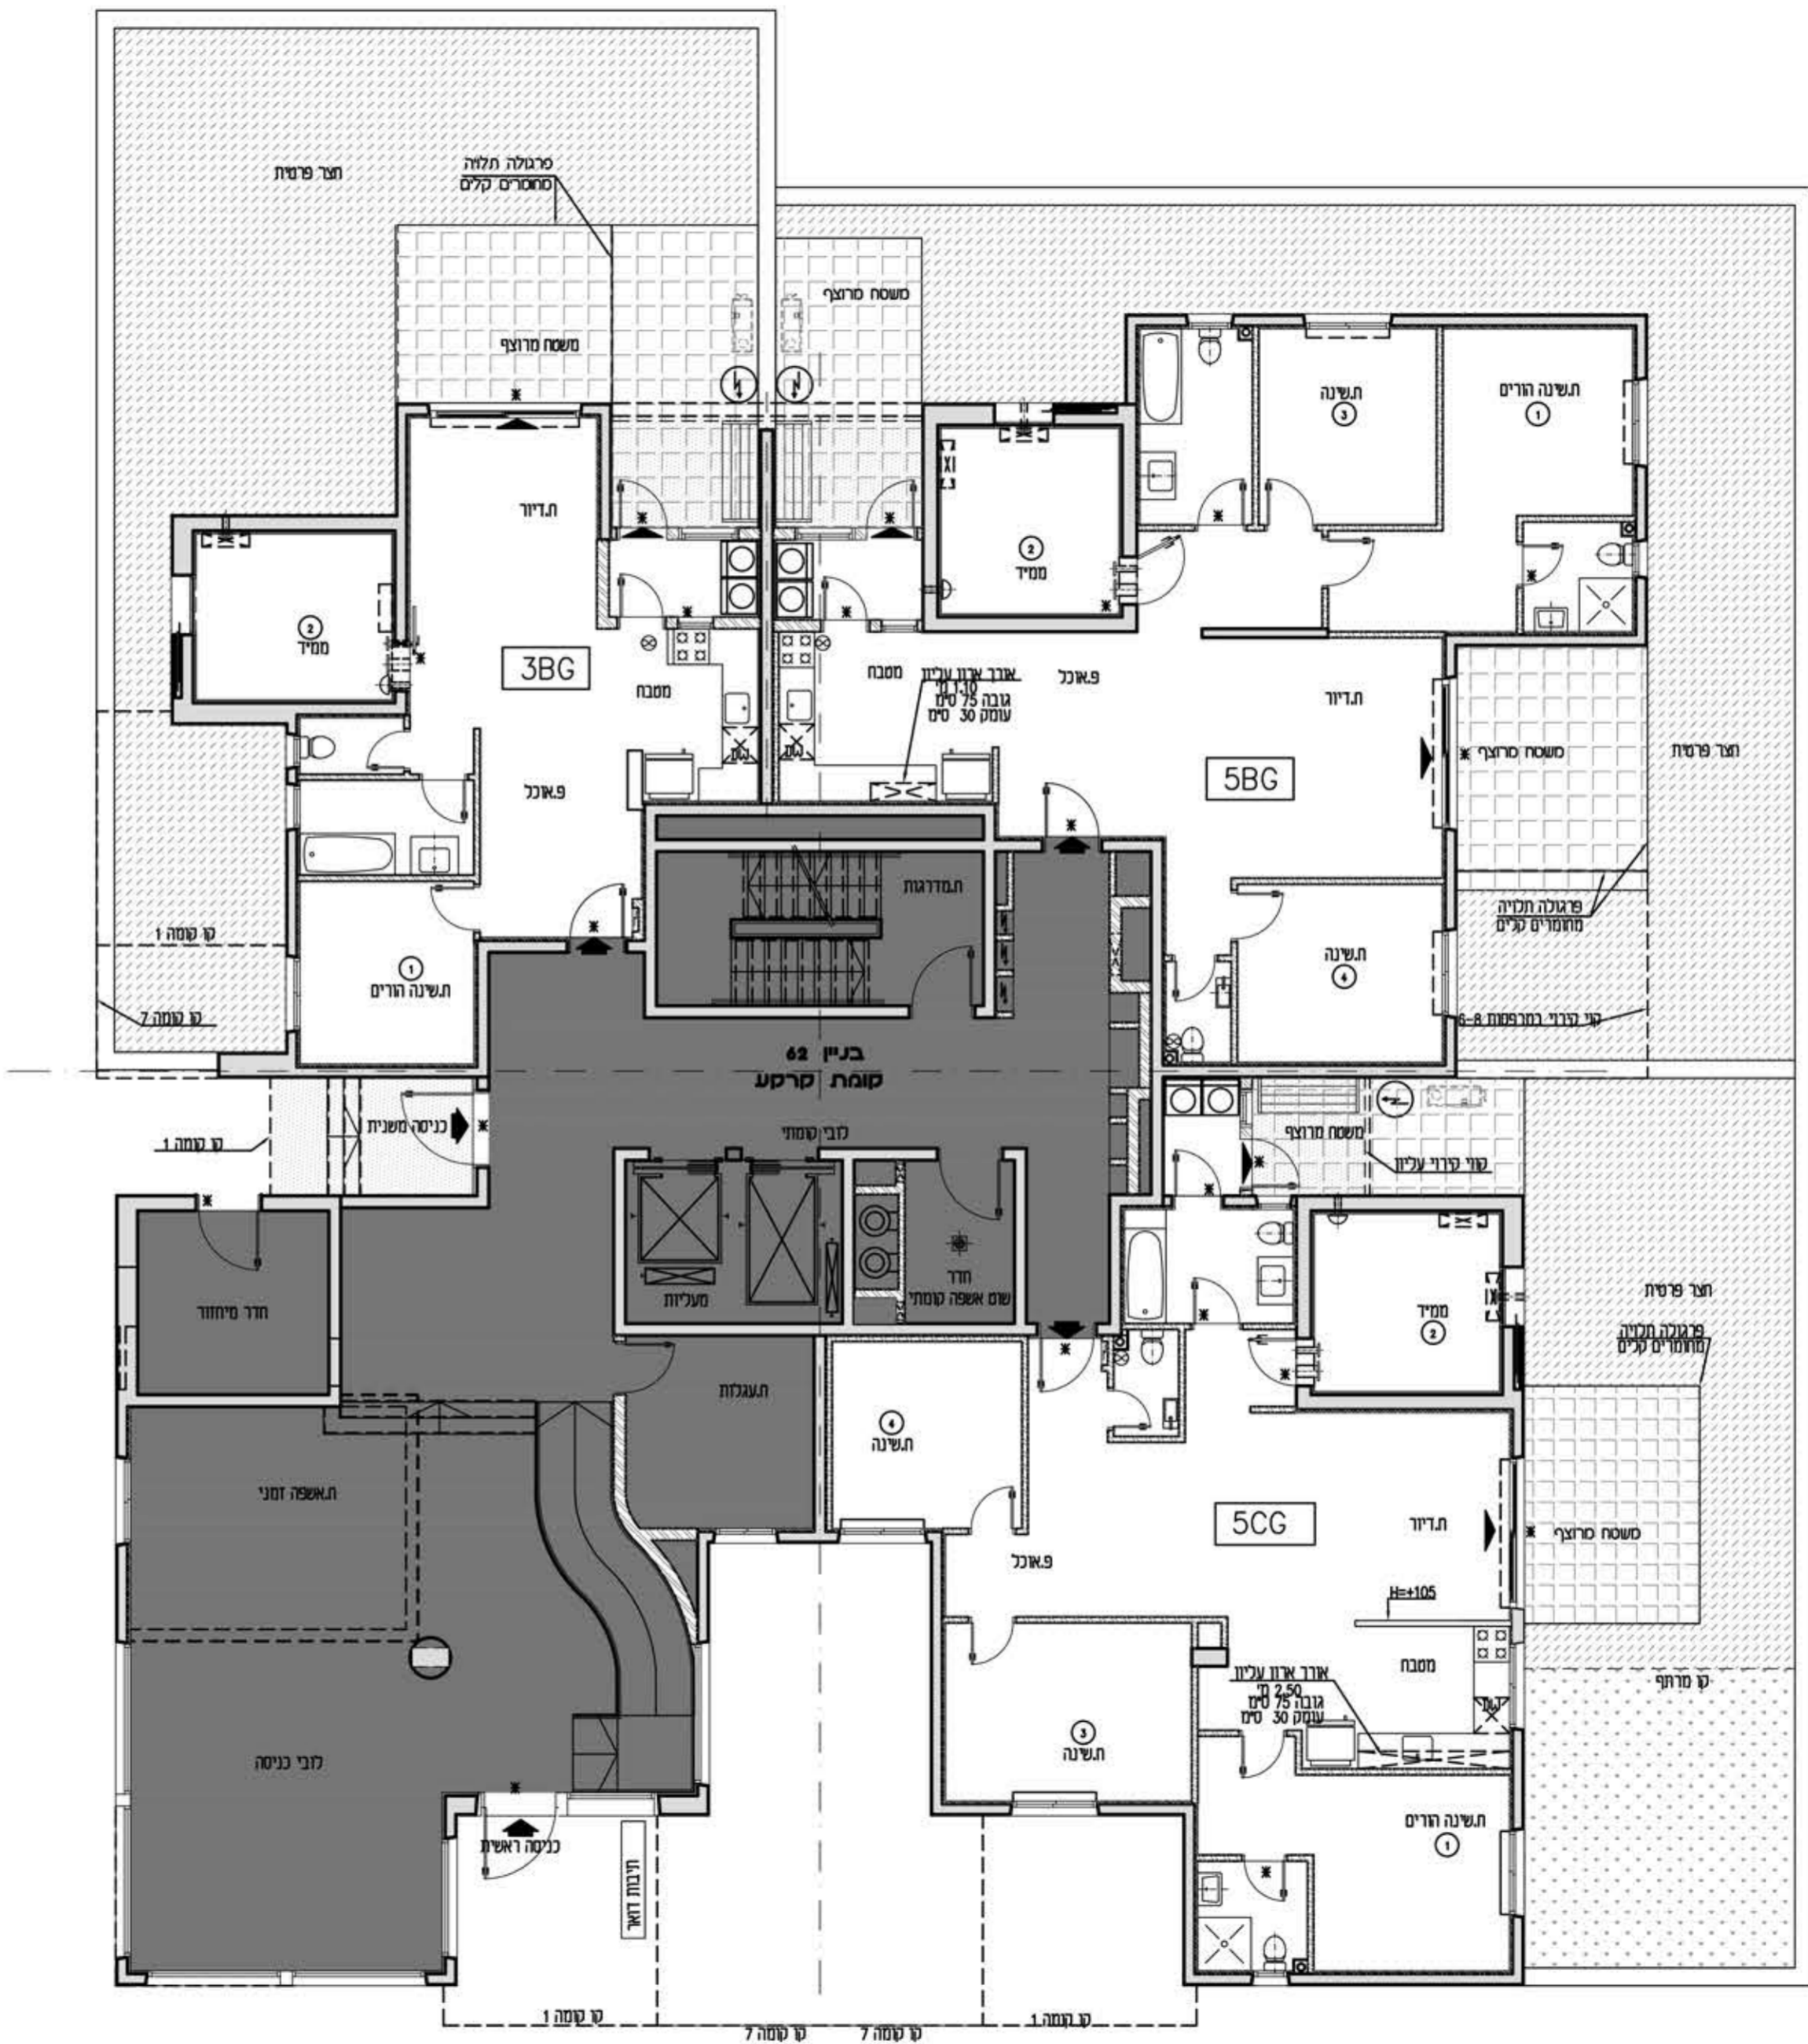

5BG	חדרים
קומה	מספר דירה
קרקע	2
בנין 62	

5CG	חדרים
קומה	מספר דירה
קרקע	1
בנין 62	