

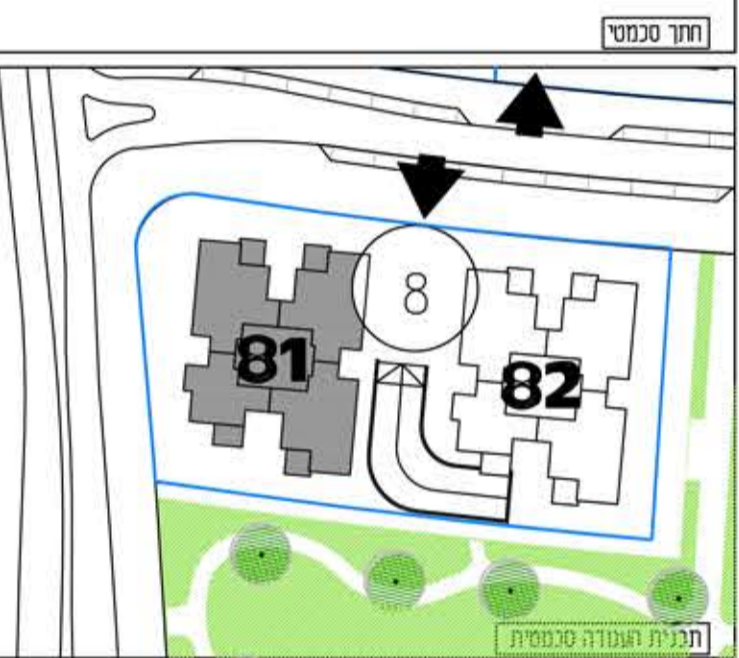
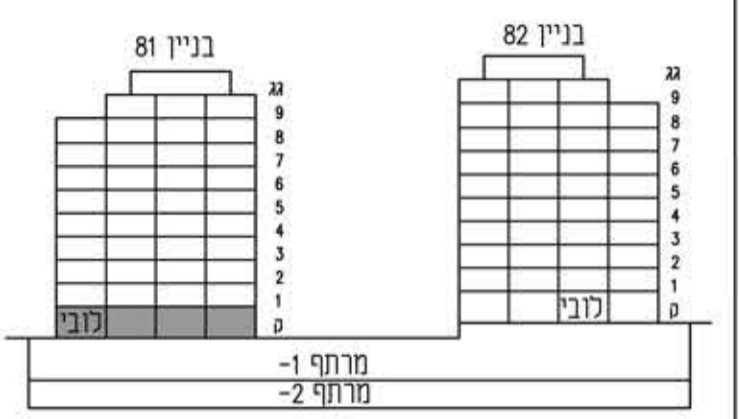


מגרש: 8 בניין: 81
טיפוס: קומה: קרקע מס חדרים:

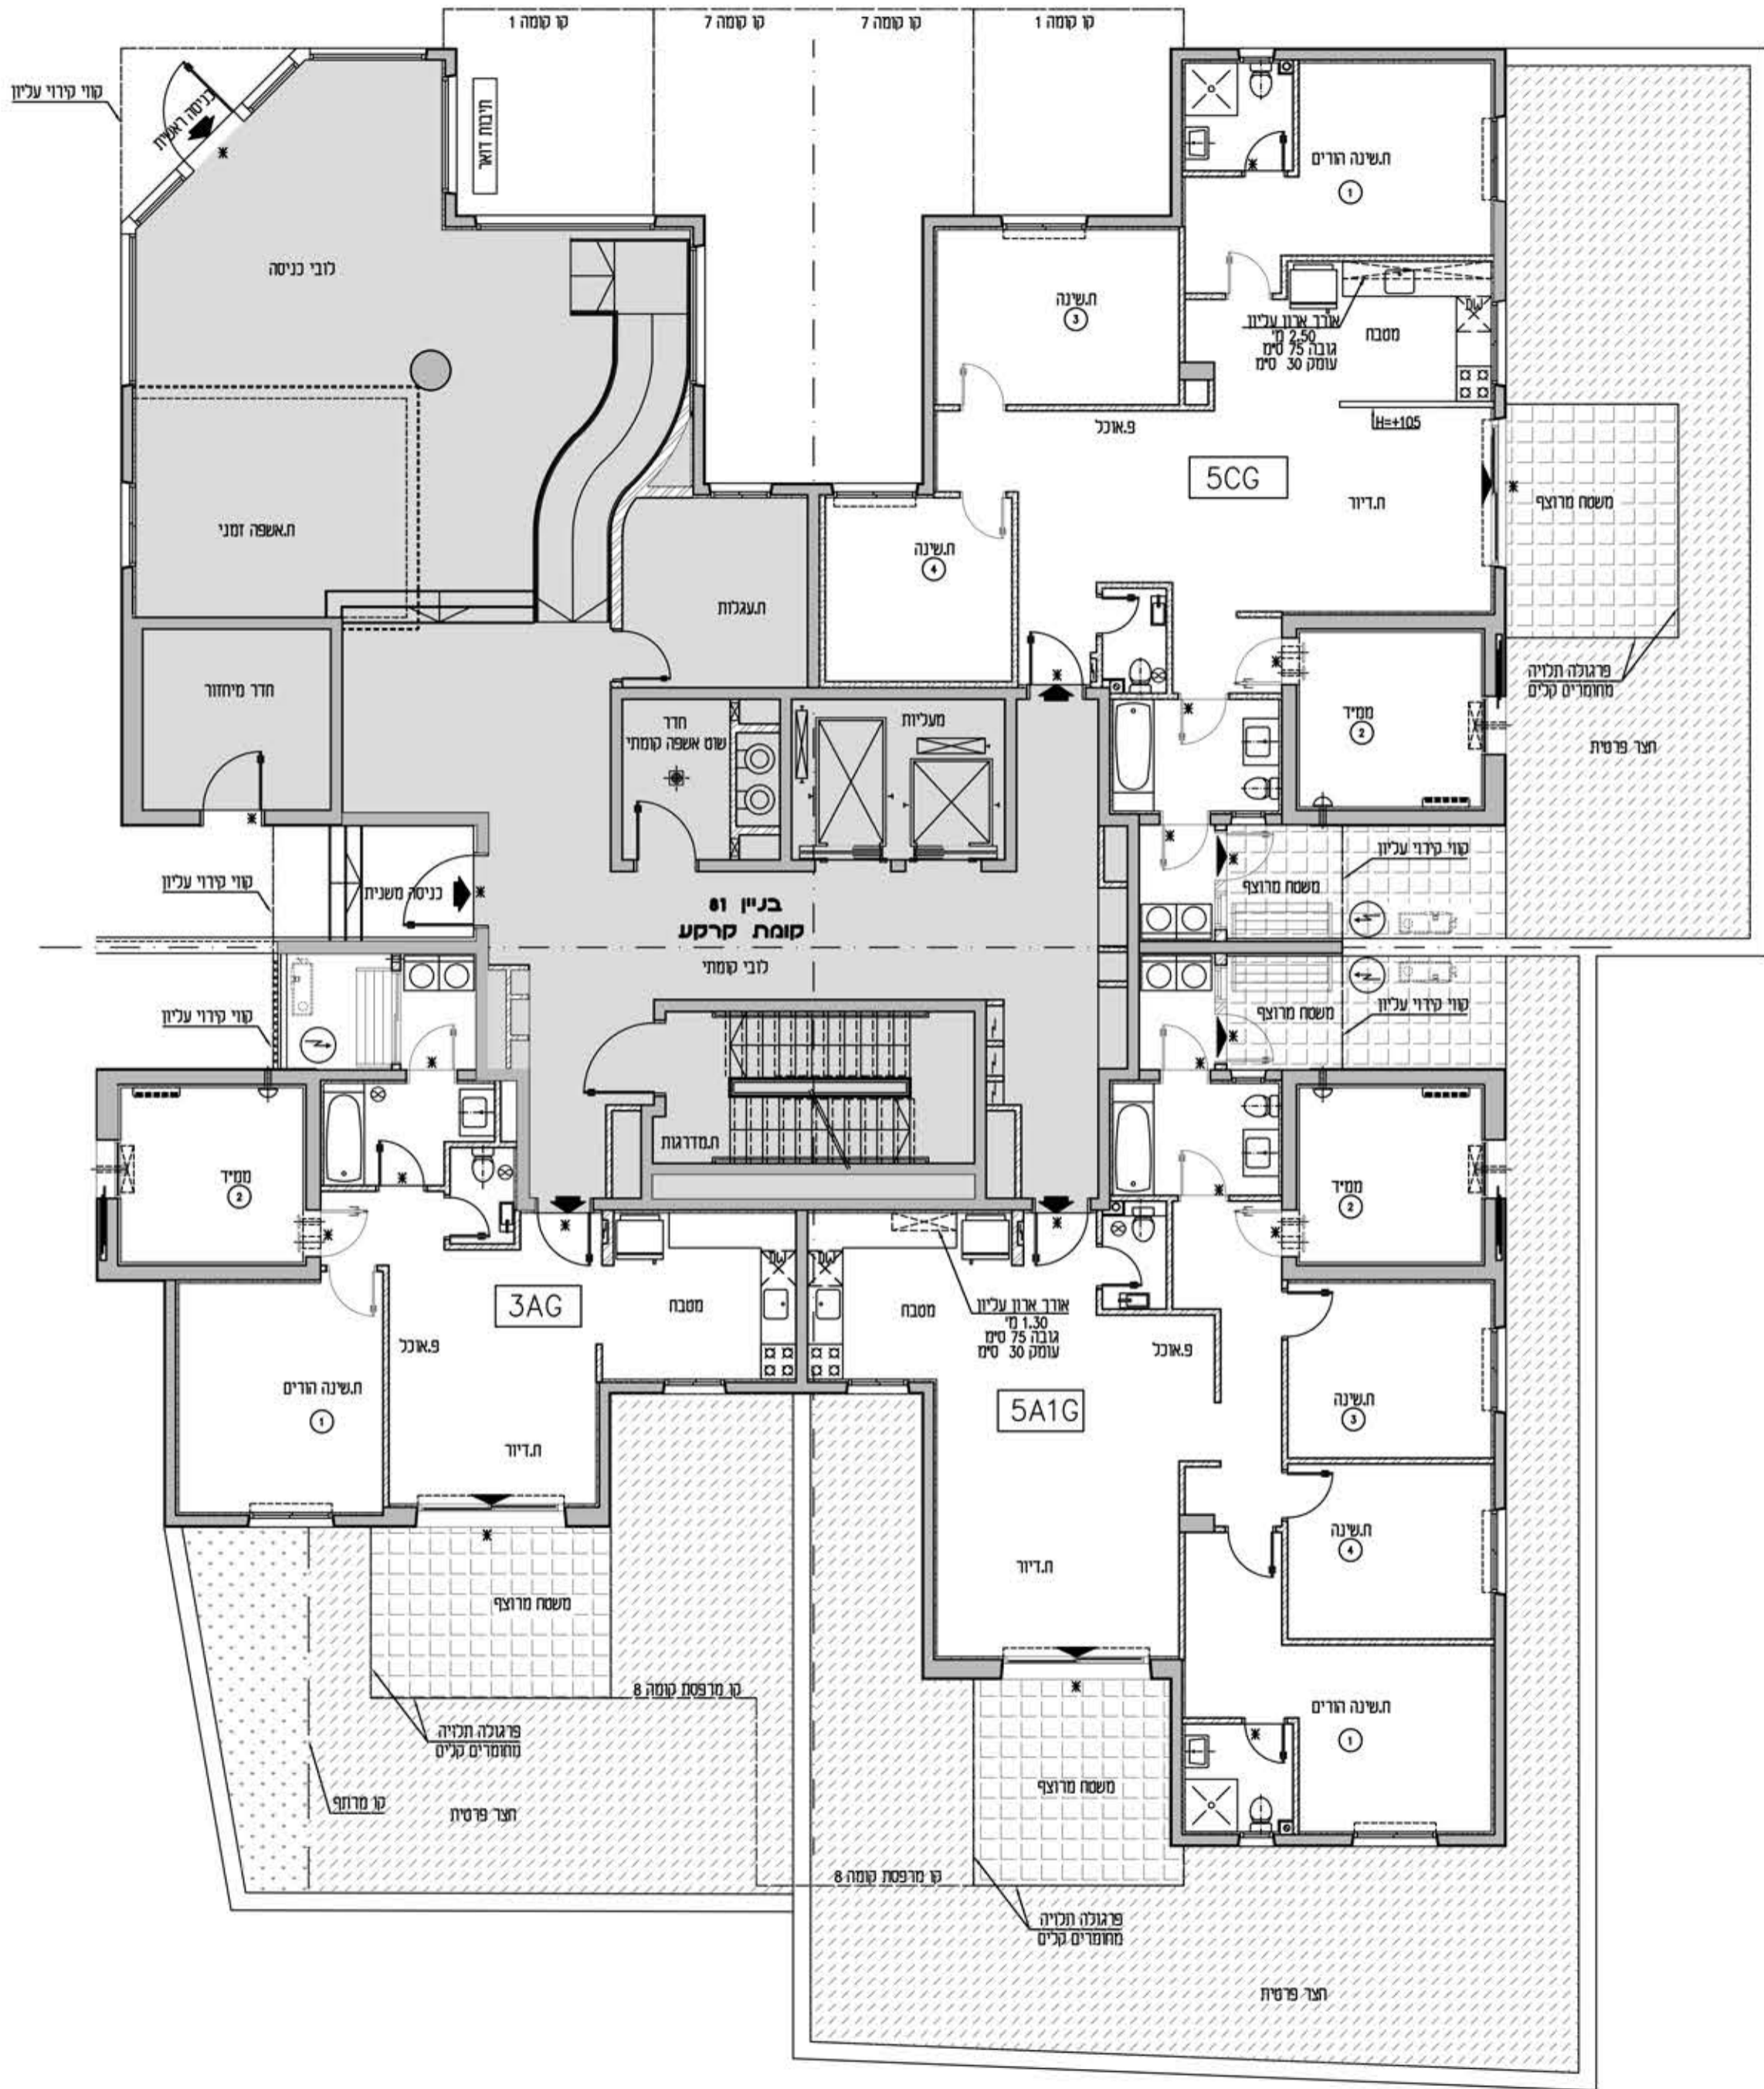

קנה מידה: 1 : 100 מהדורה: 03
- התכנית לפני היחודית ותכנון שינויים לפי דרישת הרשויות והיועצים הסכמיים ואילוצי ביצוע של תכנית - גיליון מספר 1, הערות ומקרא הינו חלק בלתי נפרד מגיליון זה.
אדריכלות: **לאה רובנקה**
אדריכלים בע"מ
רח הברזל 328 כנית אחדות תל אביב
מספר גיליון: 06 תאריך: 07.05.2019

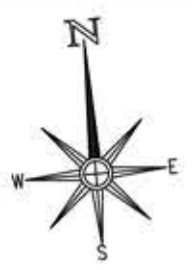

חדרים	3AG
מספר	קומה
דירה	3
קרקע	בניין 81

חדרים	5CG
מספר	קומה
דירה	1
קרקע	בניין 81

חדרים	5A1G
מספר	קומה
דירה	2
קרקע	בניין 81