





א.מ.ד.ס.
מתחמי הסביונים
ראשון לציון
מחיר למשתכן


מגרש: 4 בניין: 41
טיפוס: 5A קומה: 1,2,3,4,5,6 מסי חדרים: 5

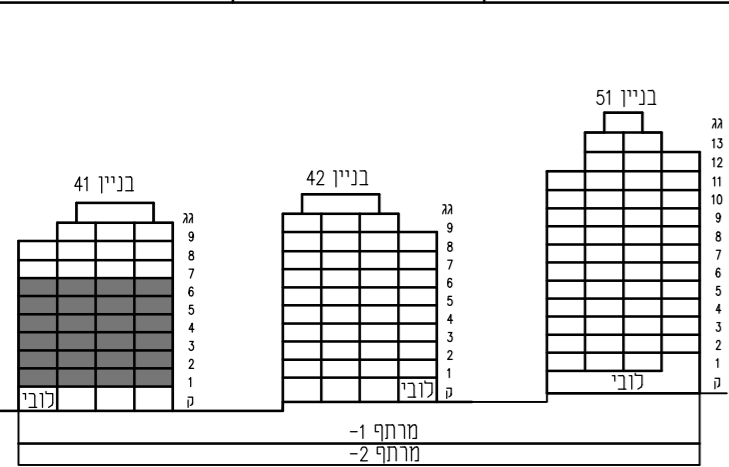

חתך טכני

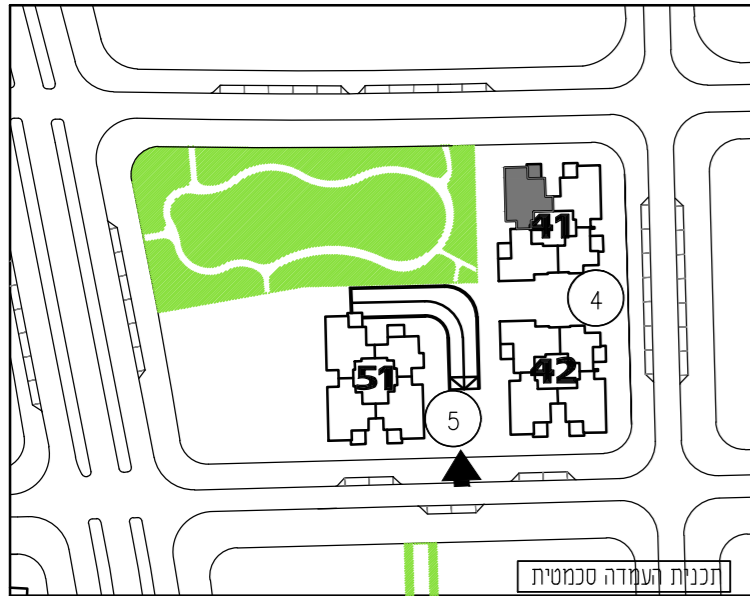

תכנית העמדה טכנית

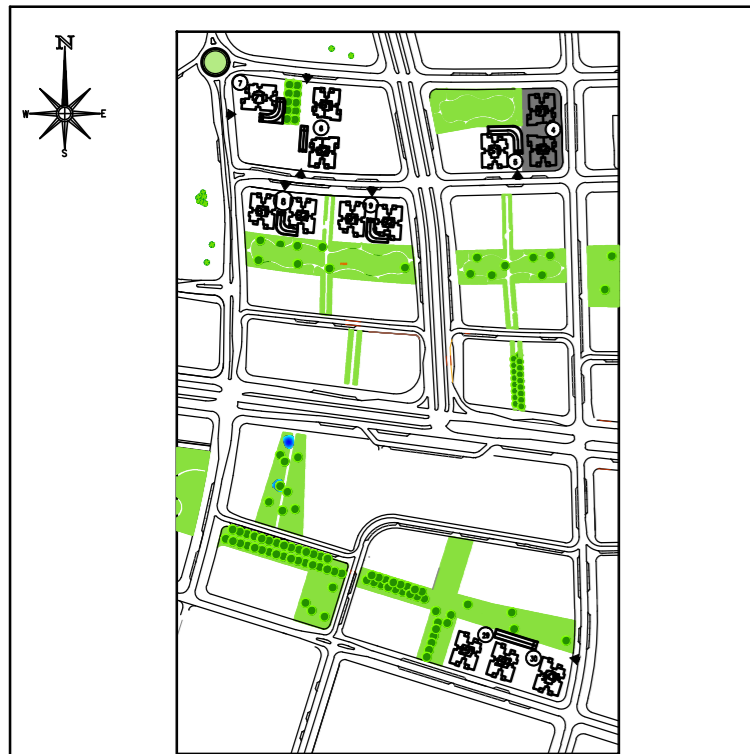

תכנית העמדה טכנית

קנה מידה: 1 : 50 מהדורה: 02

- התכנית לפני היתר ויתכנו שינויים לפי דרישת הרשויות והיועצים הטכניים ואילוצי ביצוע של תכנית גיליון מספר 1. הערות ומקרא הינו חלק בלתי נפרד מגיליון זה.

אדריכלות: **לאה רובנקו**
אדריכלים בע"מ
רח הברזל 328 כית אחוזת תל אביב


מספר גיליון: 00 תאריך: 07.05.2019

5A חדרים

מספר דירה	קומה
25	6
21	5
17	4
13	3
9	2
5	1

בניין 41

1537

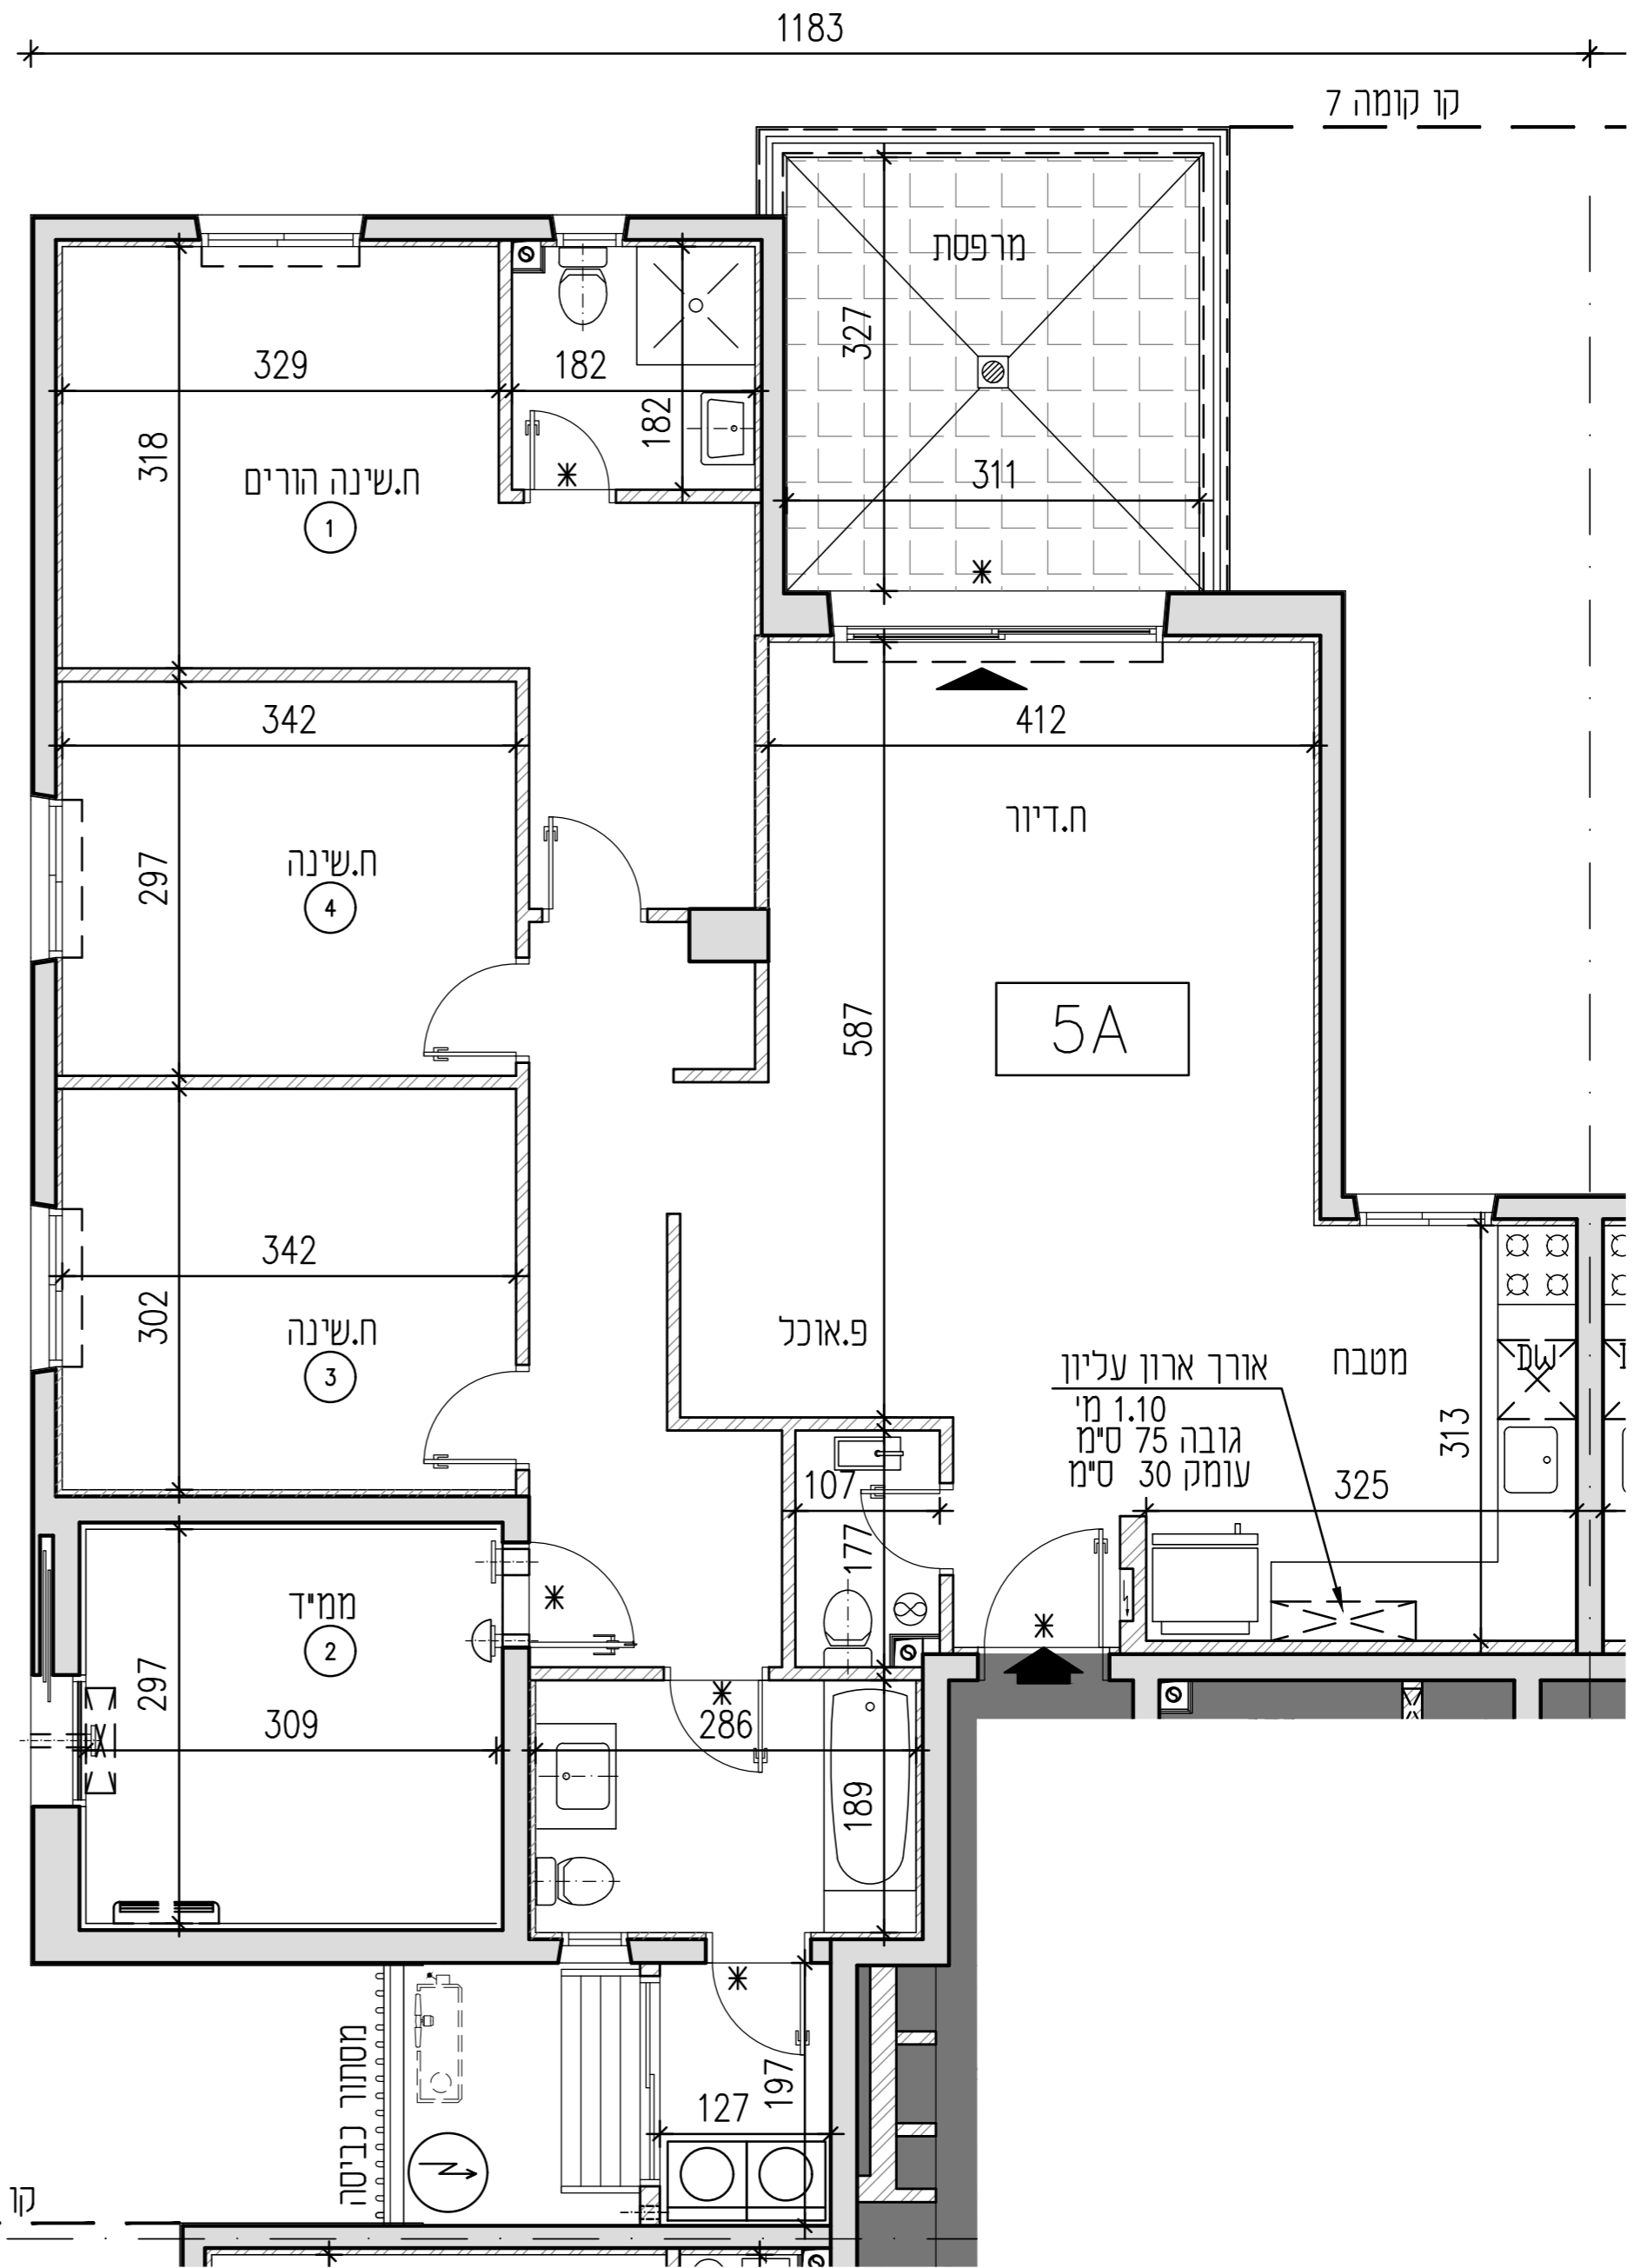

קו קומה 7

מסחור כביסה