

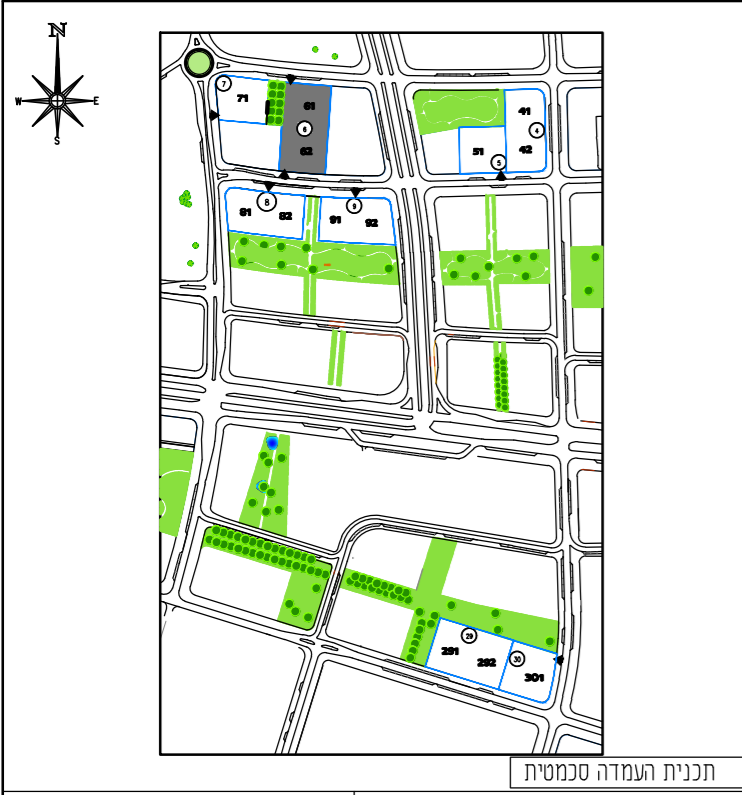


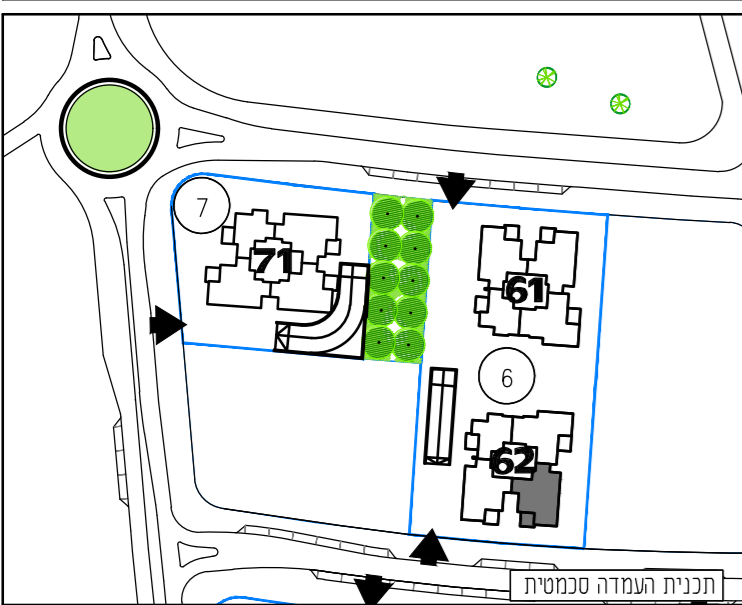

א.מ.ד.ס.
מתחמי הסביונים
ראשון לציון
מחיר למשתכן

מגרש: 6 בניין: 62
טיפוס: 5A קומה: 1,2,3,4,5,6 מס חדרים: 5


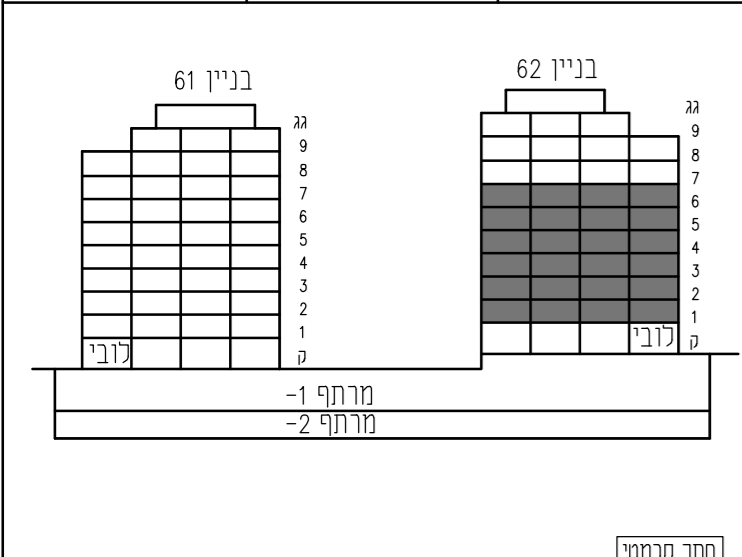


תכנית העמדה סכמטית
קנה מידה: 1 : 50 מהדורה: 03
- התכנית לפני היתר ויתכנו שינויים לפי דרישת הרשויות והיועצים הטכניים ואילו ביצוע של תכנית - גיליון מספר 1, הערות ומקרא הינו חלק בלתי נפרד מגיליון זה.
אדריכלות: **לאה רובנקו אדריכלים בע"מ**
רח' הברזל 328, בית אחדות, תל אביב
מספר גיליון: 00 תאריך: 07.05.2019

5A חדרים

מספר דירה	קומה
25	6
21	5
17	4
13	3
9	2
5	1

בניין 62

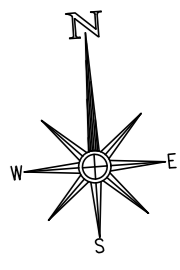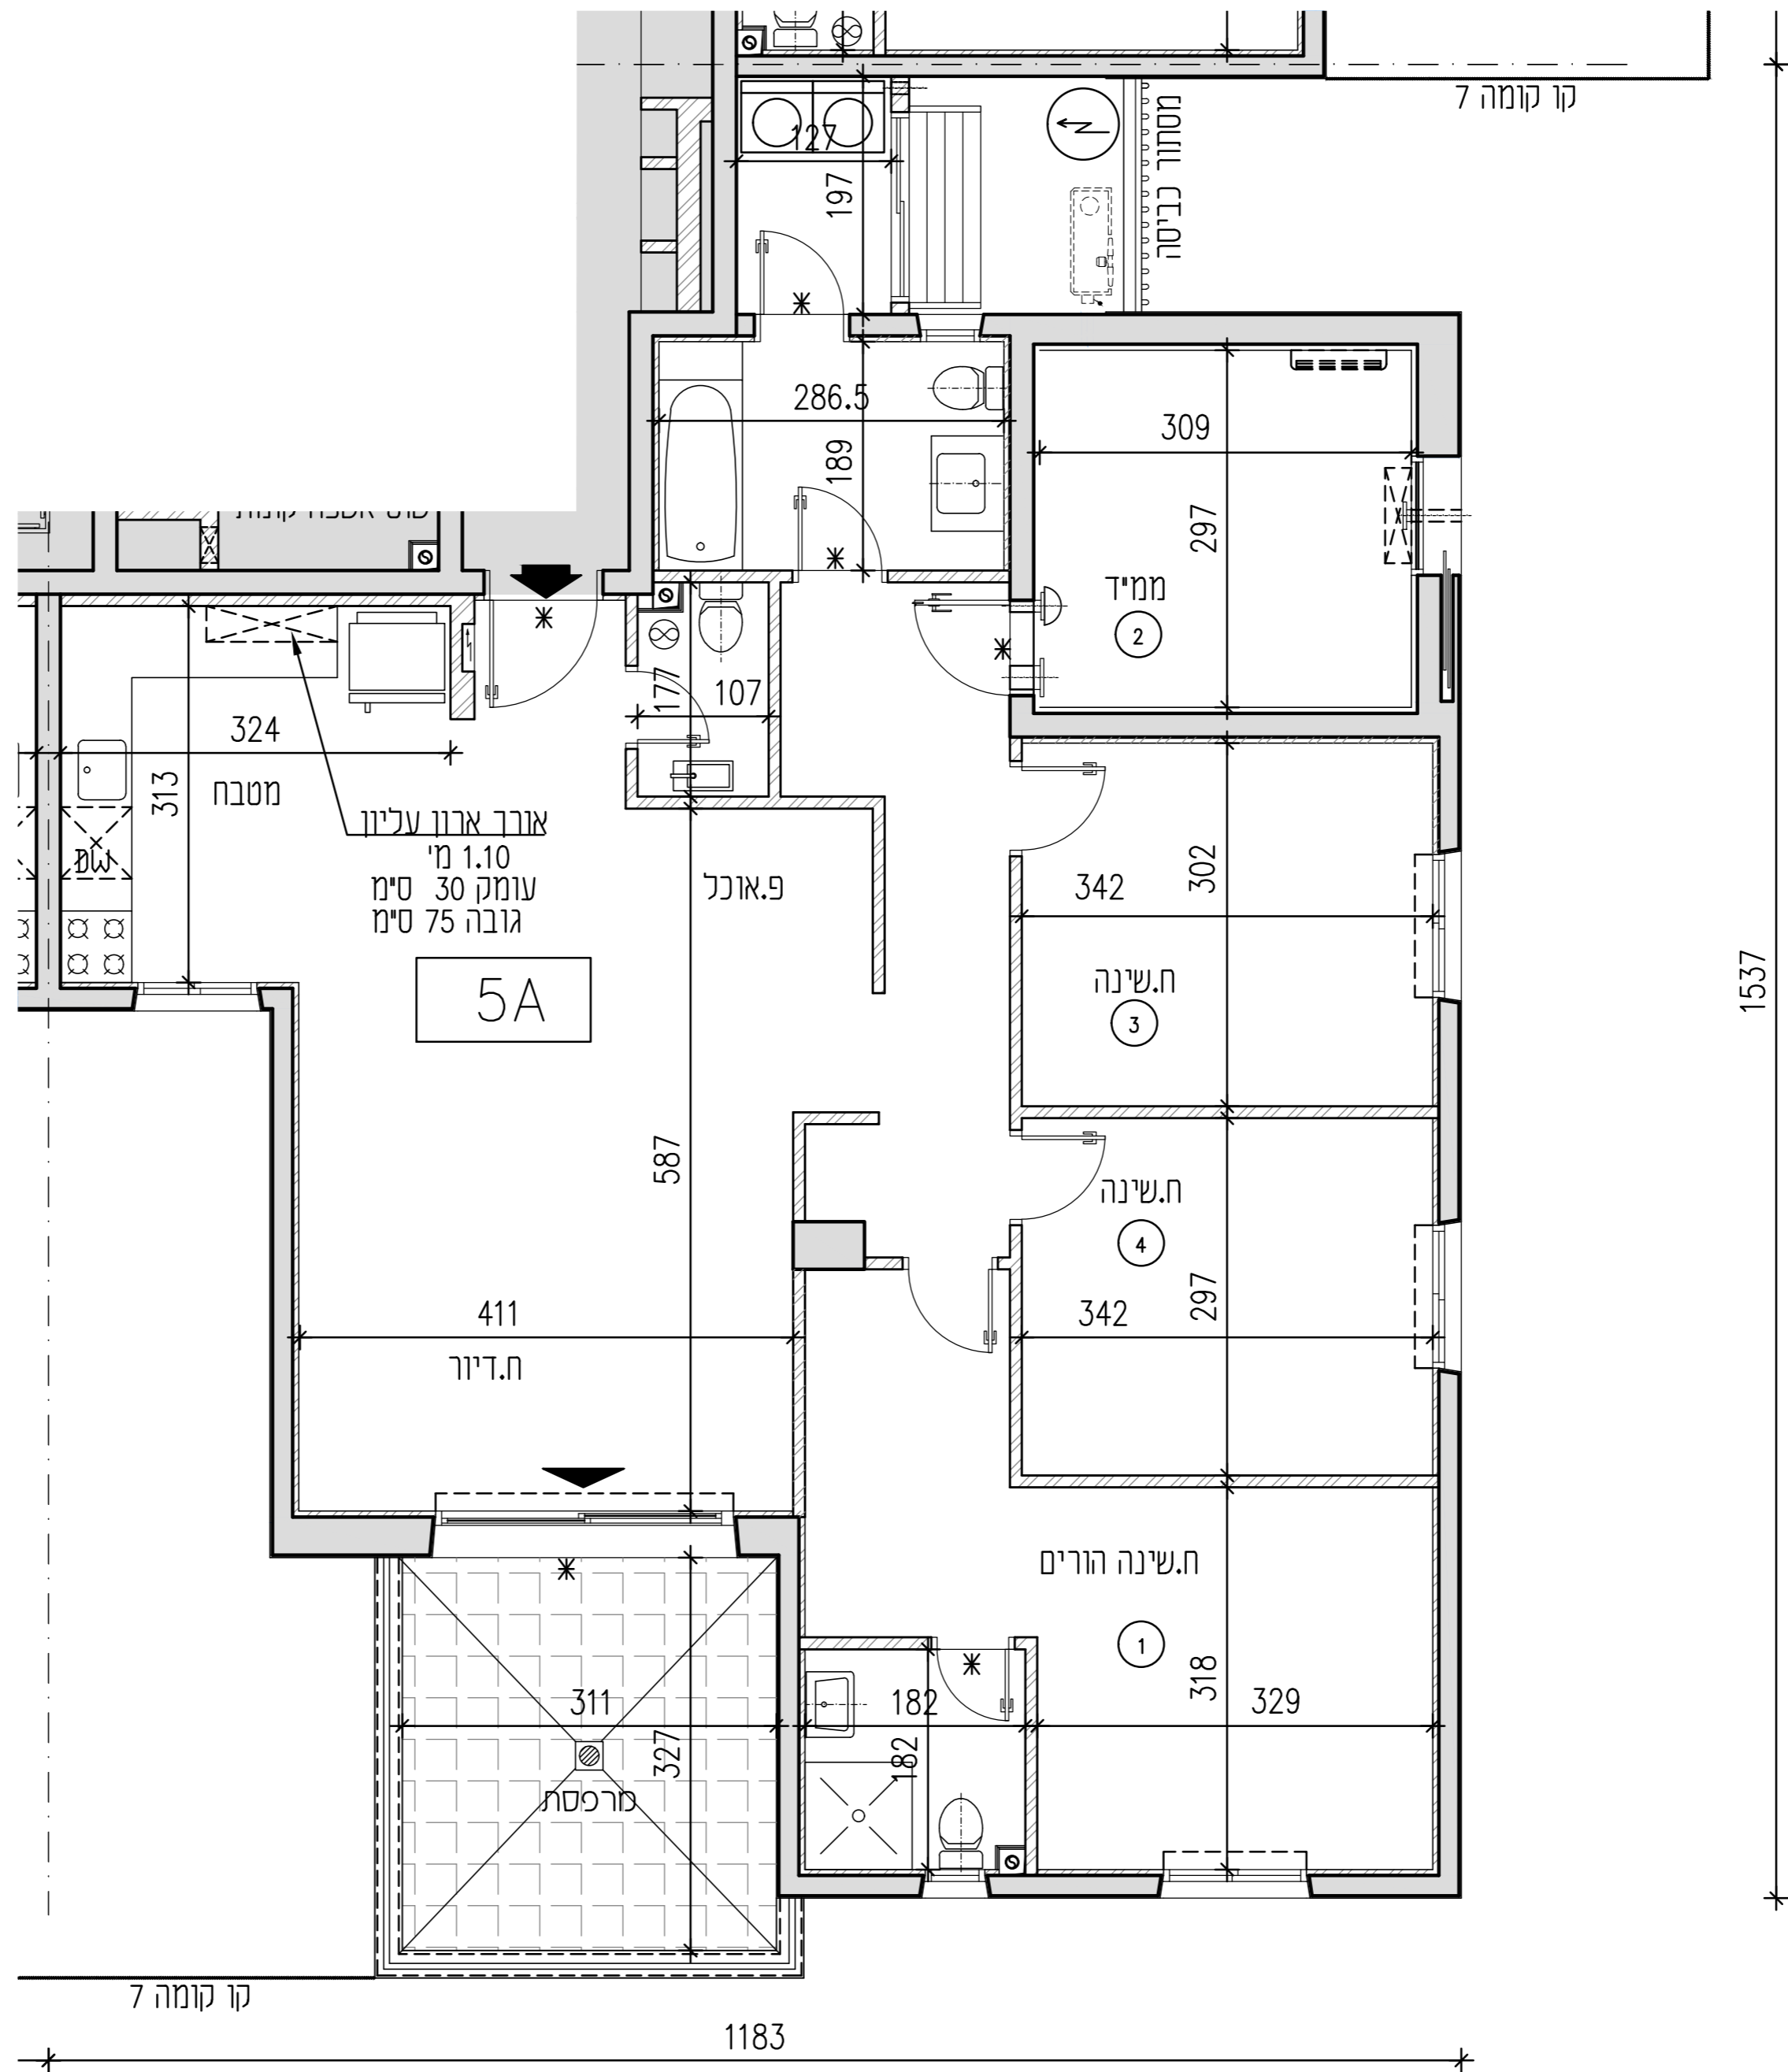

1537

קו קומה 7

1183