

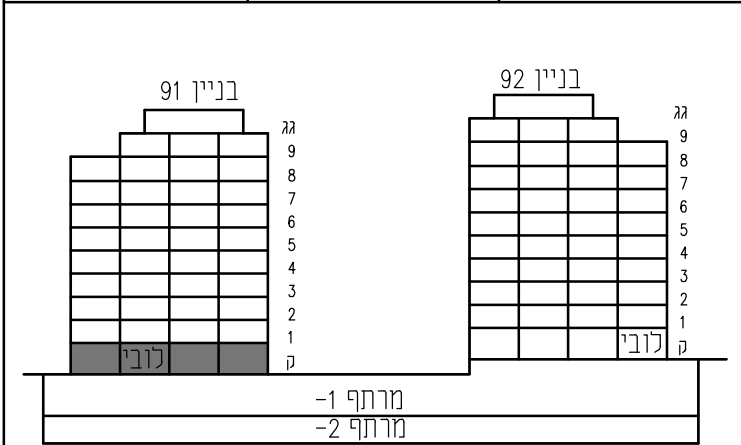


3AG חדרים	
מספר דירה	קומה
3	קרקע
בניין 91	

מגרש: 9	בניין: 91
טיפוס: 3AG	קומה: קרקע
מס חדרים: 3	


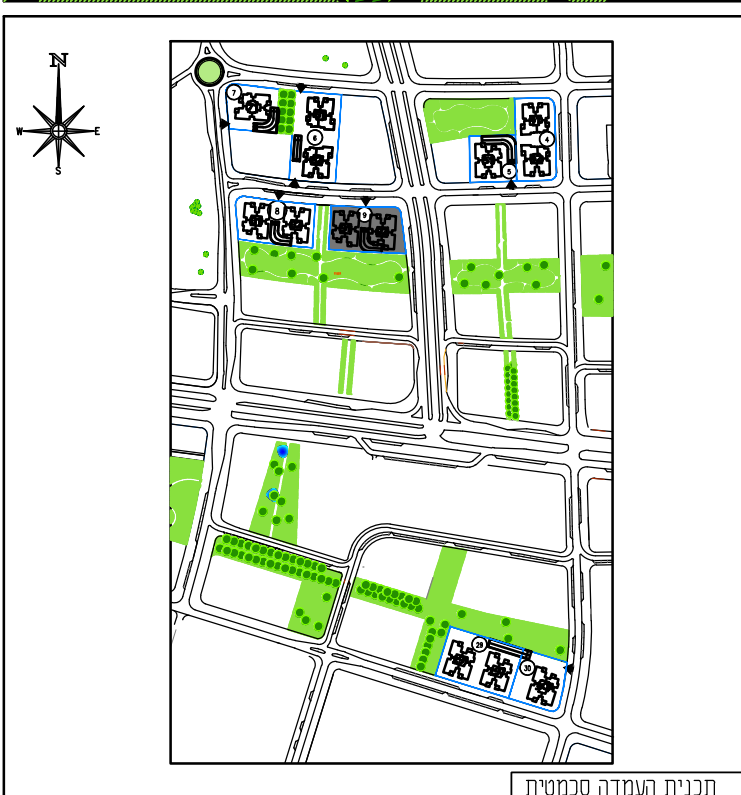


יחיד סכמטי

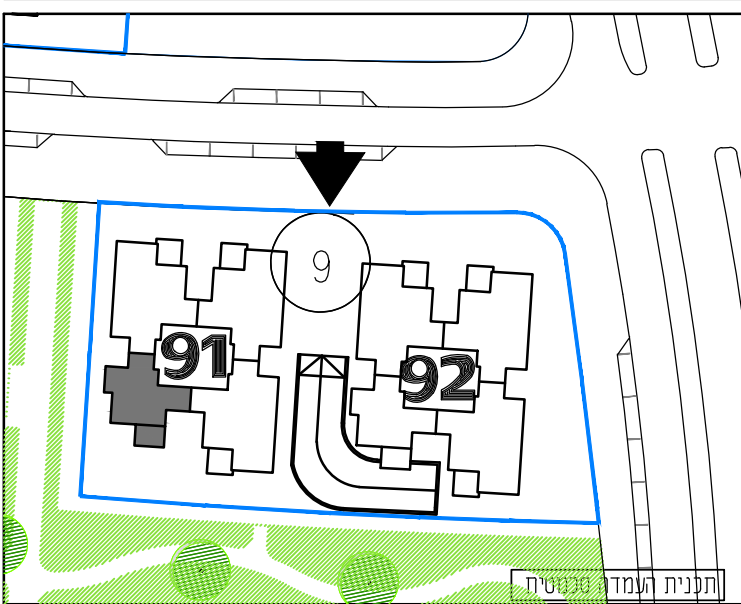

קנה מידה: 1 : 50	מהדורה: 03
- התכניות לפני היתר ויתכנו שינויים לפי דרישת הרשויות והיועצים הטכניים ואילוצי ביצוע של תכניות - גיליון מספר 1, הערות ומקרא הינו חלק בלתי נפרד מגיליון זה.	
אדריכלות: לאה רובנקו	
אדריכלים בע"מ	
רח' הברזל 328 לבית אחדות תל אביב	
מספר גיליון: 00	תאריך: 07.05.2019

990

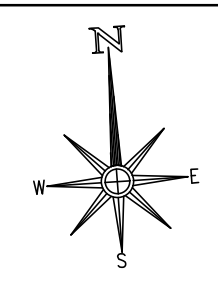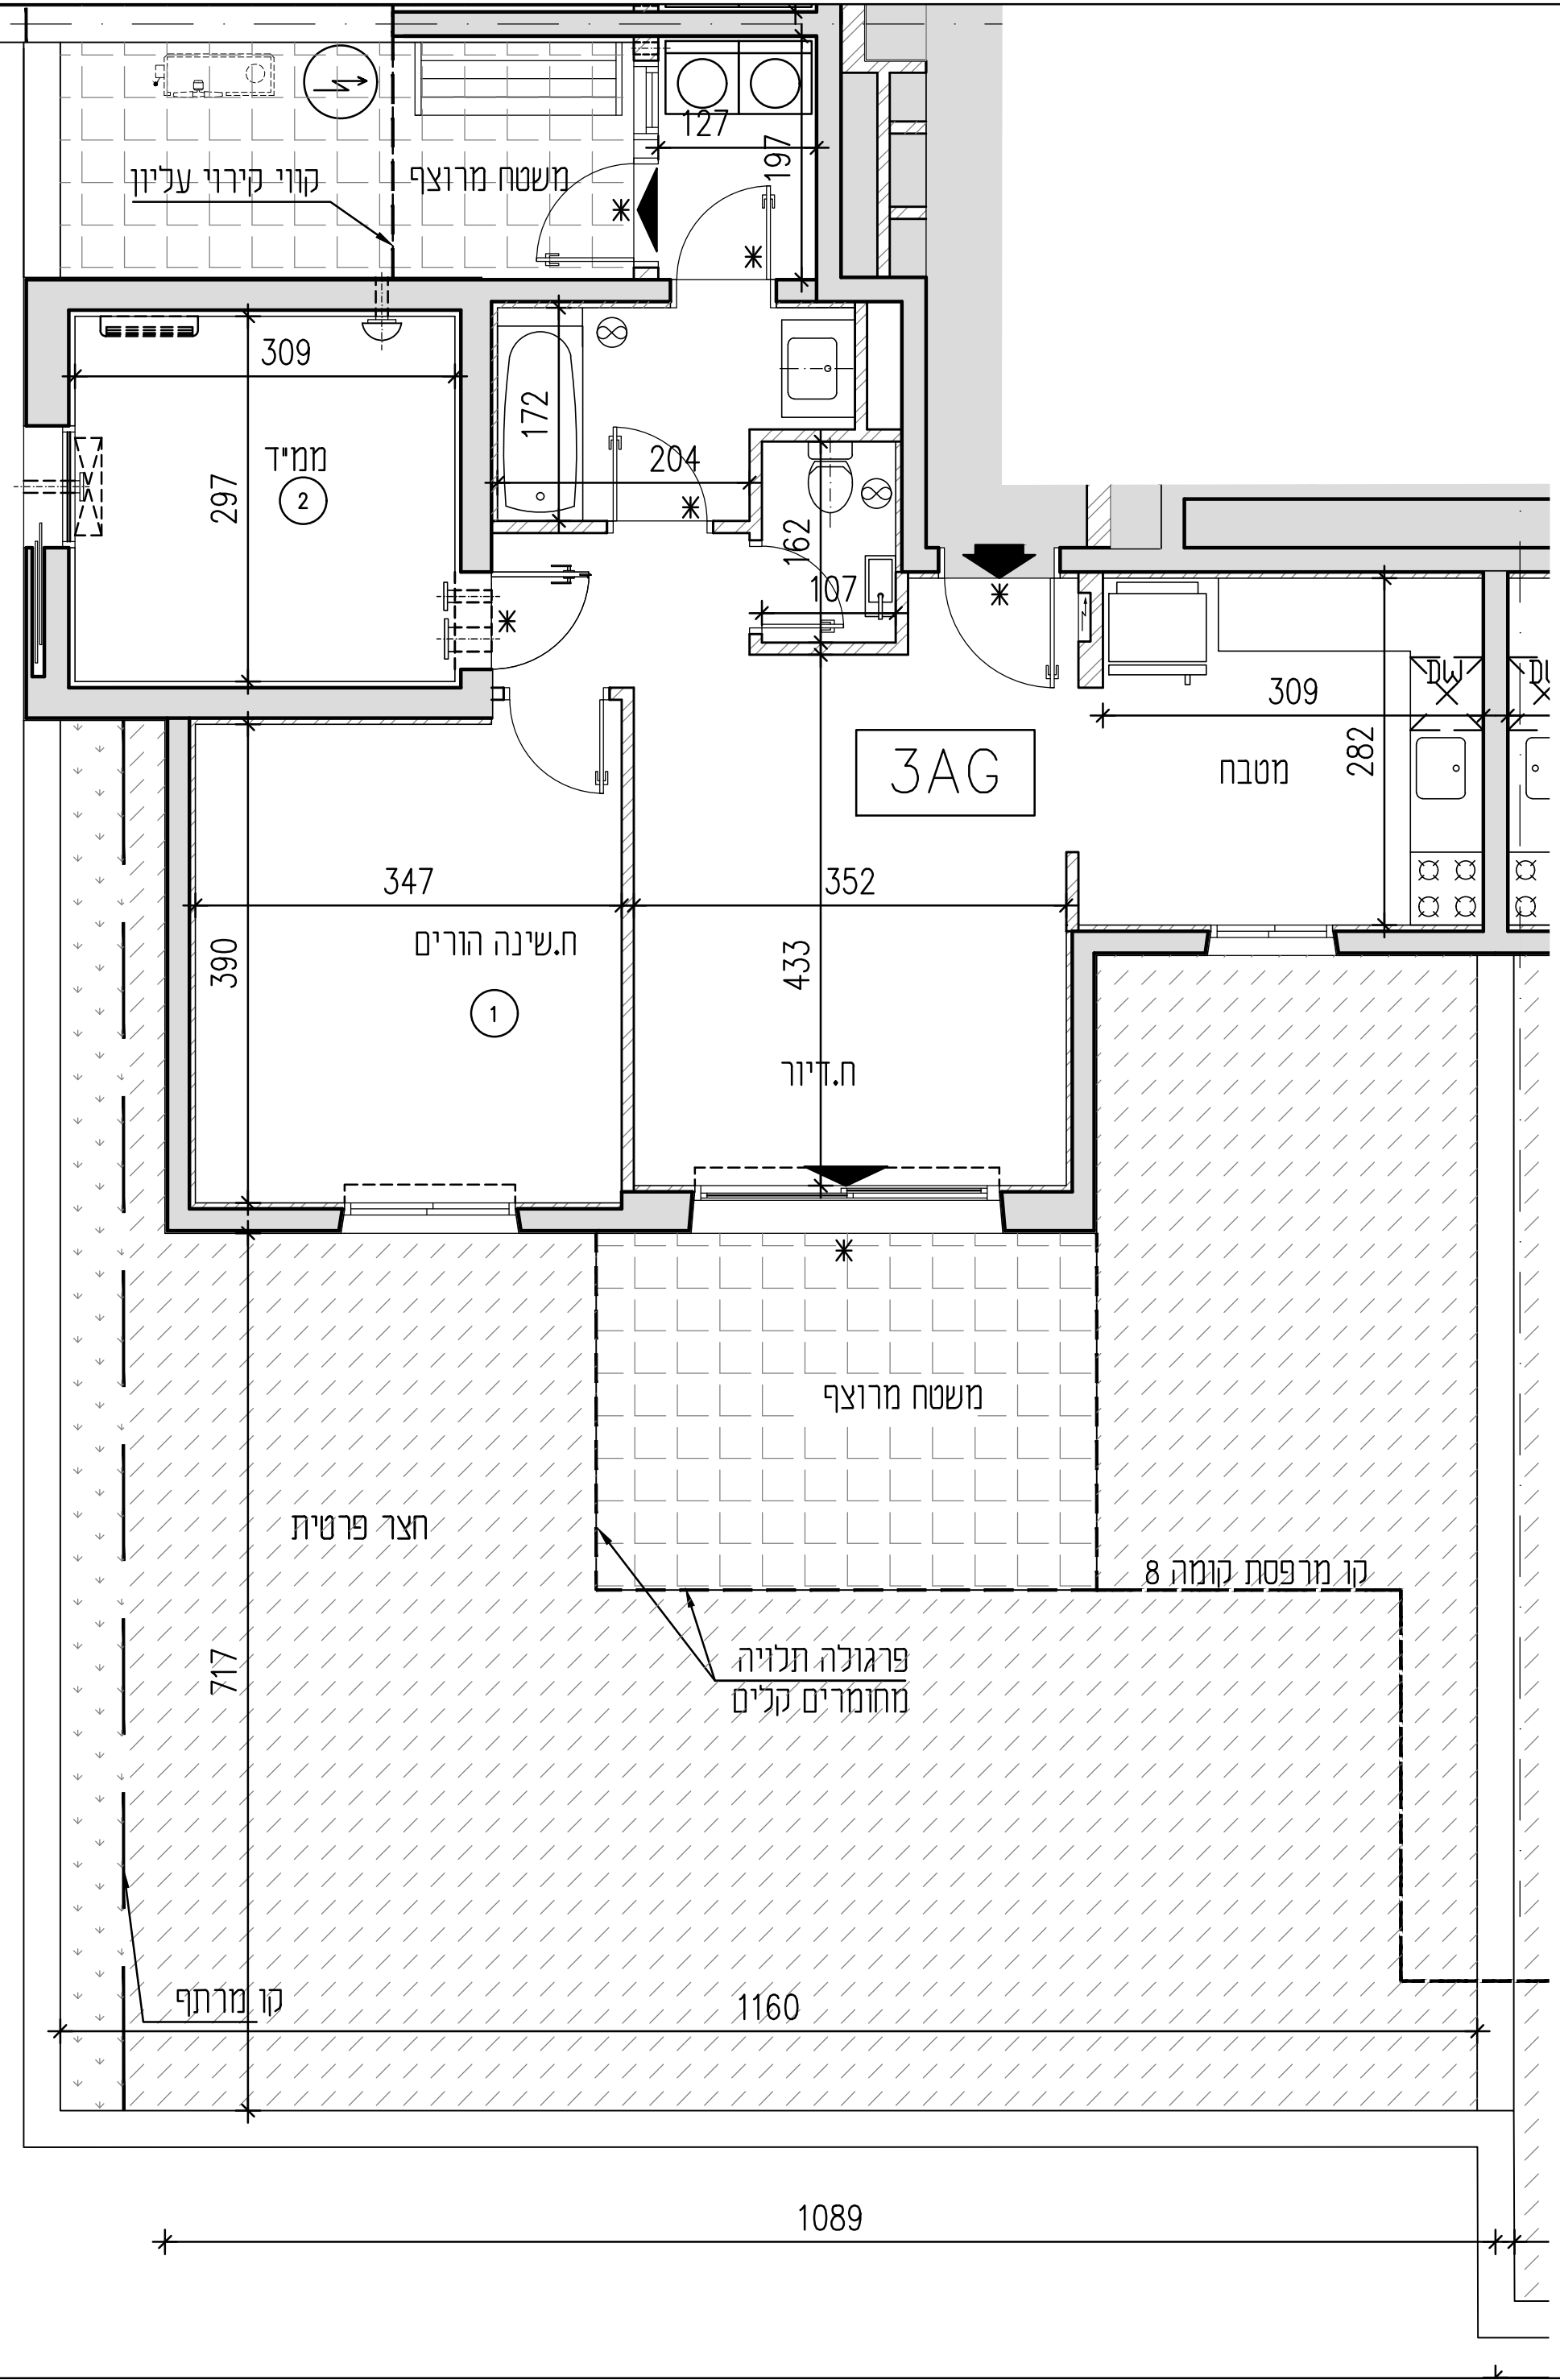

1089