




מגרש: 30 בנין: 301
 טיפוס: 3A1 קומה: 1,2,3,4,5,6,7,8,9 מס' חדרים: 3

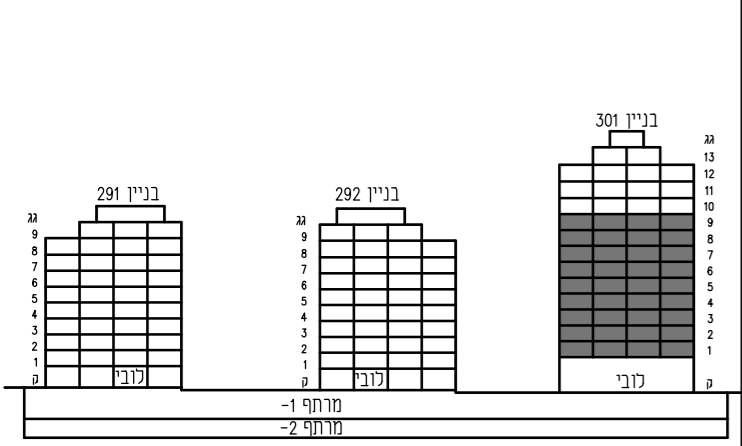

חתך סכמטי

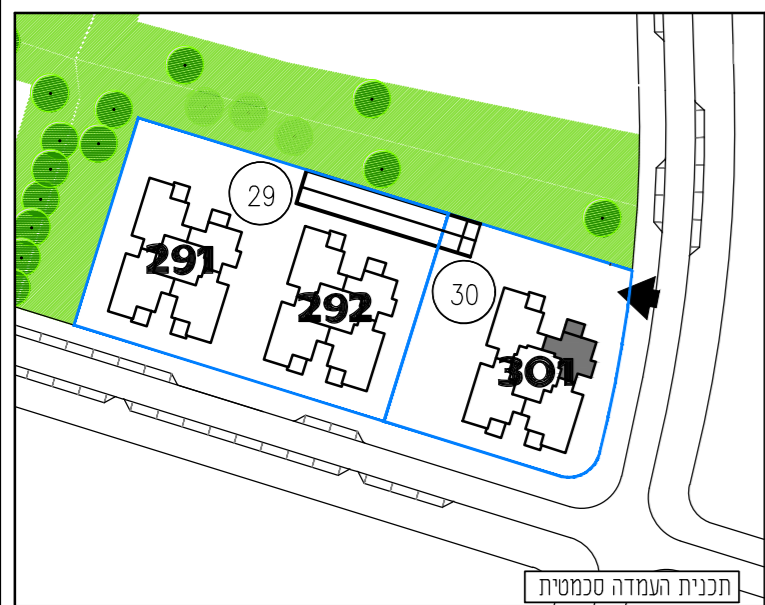

תכנית העמדה סכמטית

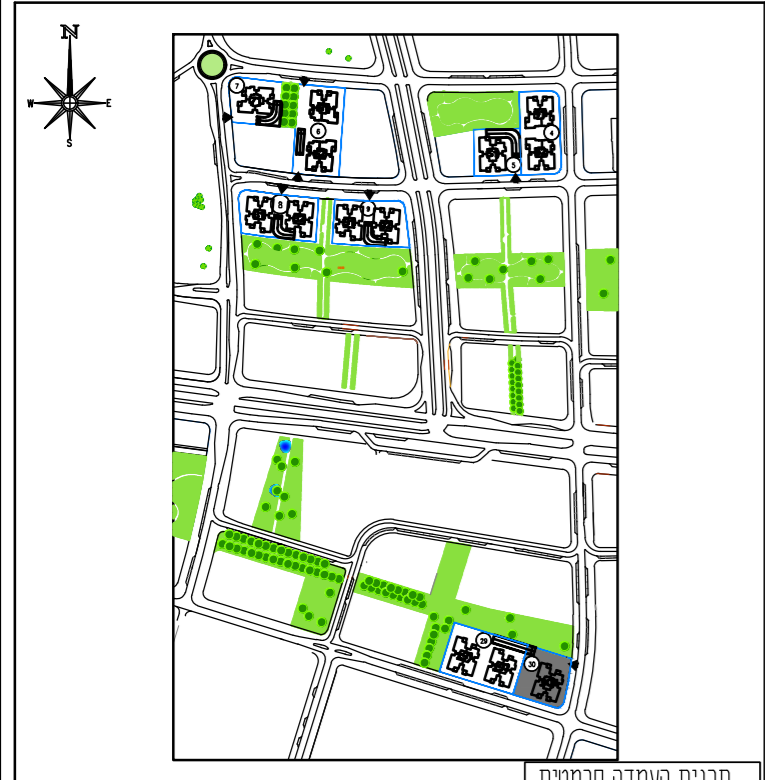


תכנית העמדה סכמטית

קנה מידה: 1 : 50 מהדורה: 03
 - התכניות לפני היתר ויתכנו שינויים לפי דרישת הרשויות והיועצים הטכניים ואילווצי ביצוע של תכניות - גיליון מספר 1, הערות ומקרא הינו חלק בלתי נפרד מגיליון זה.
 אדריכלות: **לאה רובנקו**
אדריכלים בע"מ
 רח' הברזל 328 כ"בית אחדות תל אביב
 מספר גיליון: 00 תאריך: 07.05.2019

3A1 חדרים

מפלס	קומה
35	9
31	8
27	7
23	6
19	5
15	4
11	3
7	2
3	1

מגרש 301

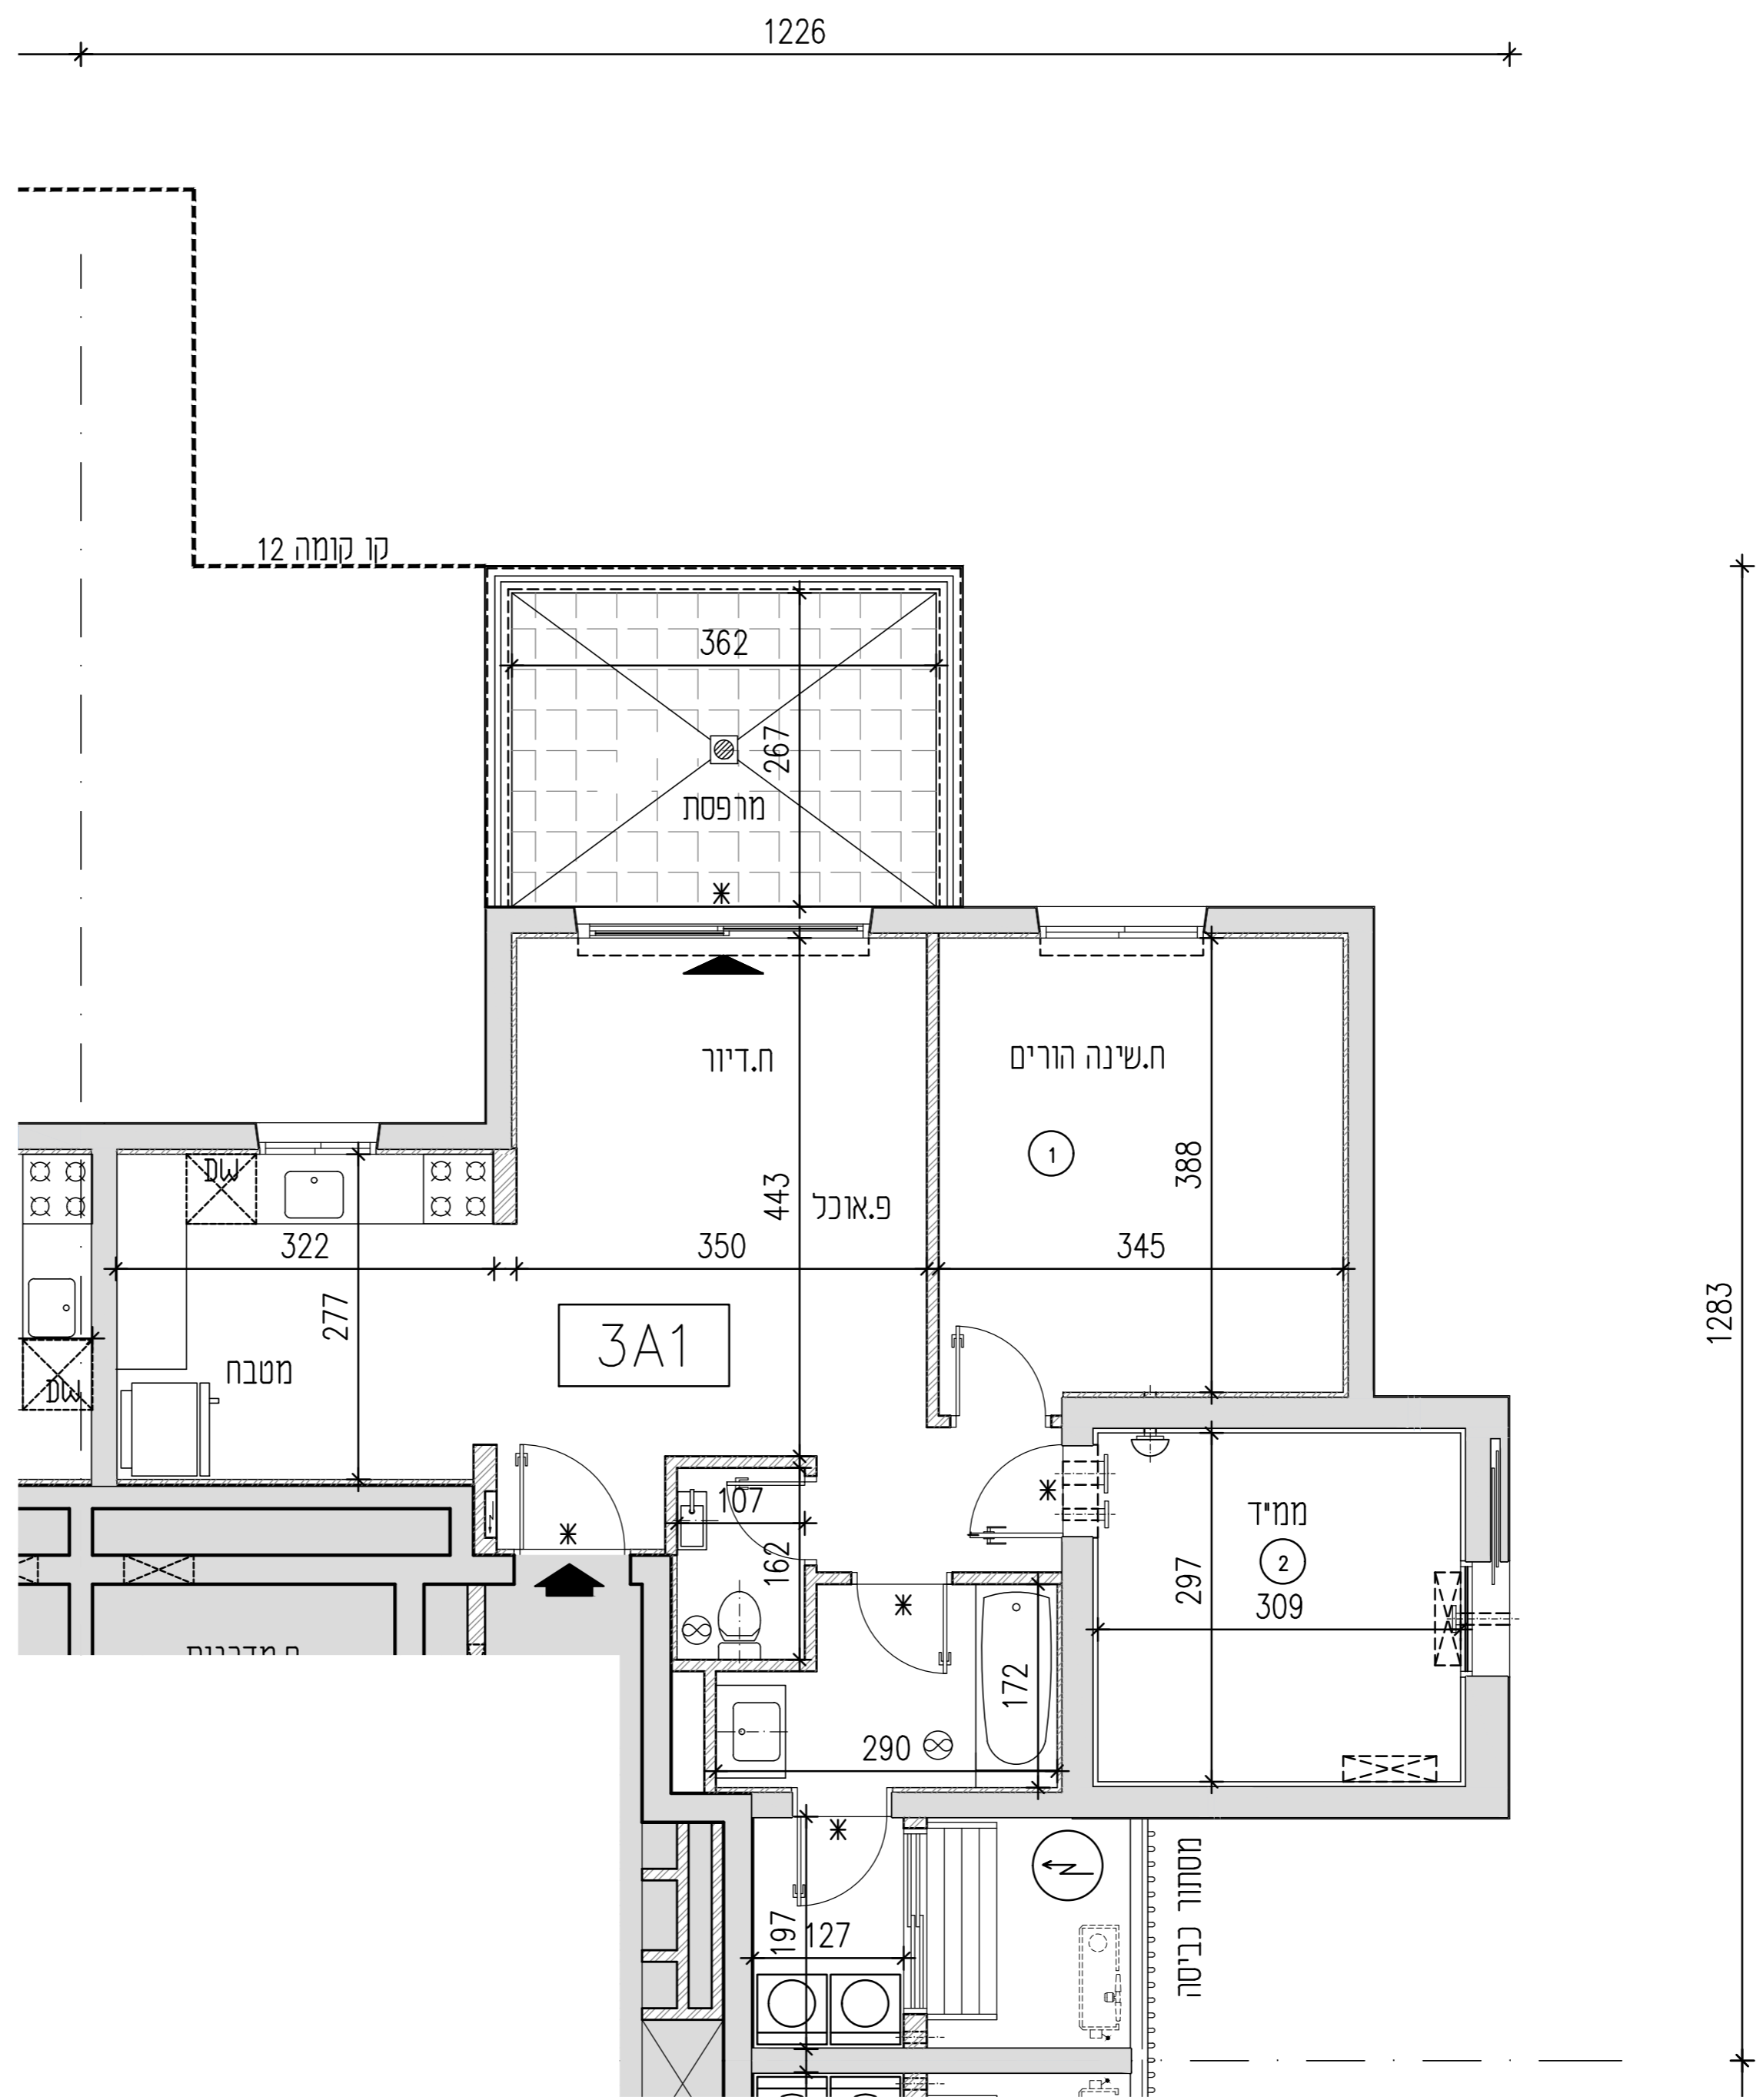

1283

