





א.מ.ד.ס.
מתחמי הסביונים
ראשון לציון
מחיר למשתכן

מגרש: 29
בניין: 292


טיפוס: קומה: קרקע מס' חדרים:

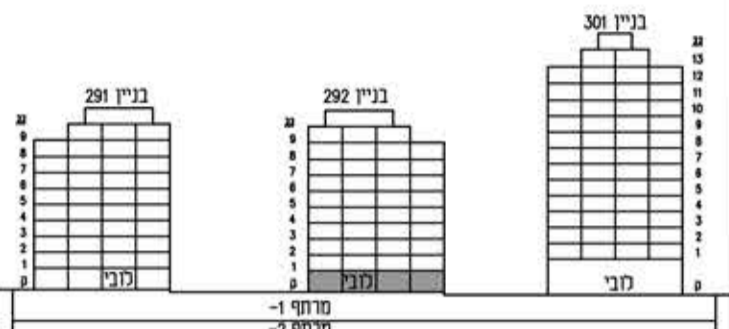

חצר סכמטית

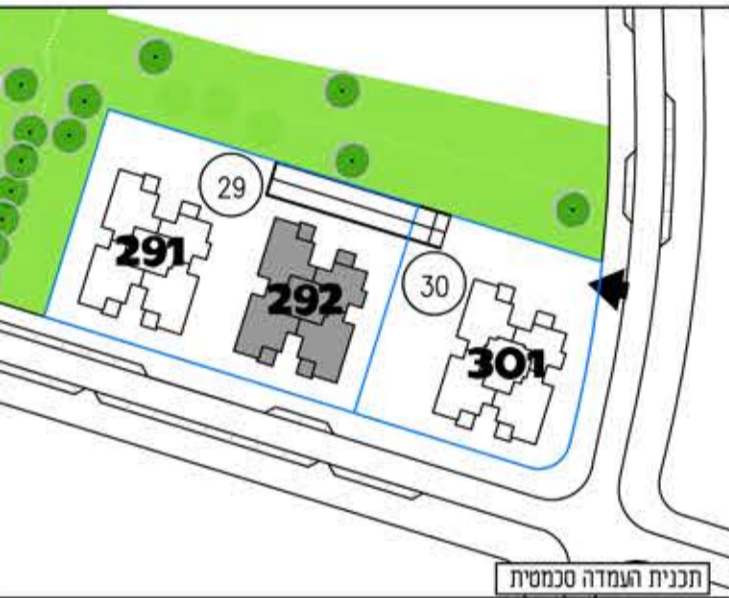

תכנית העמדה סכמטית

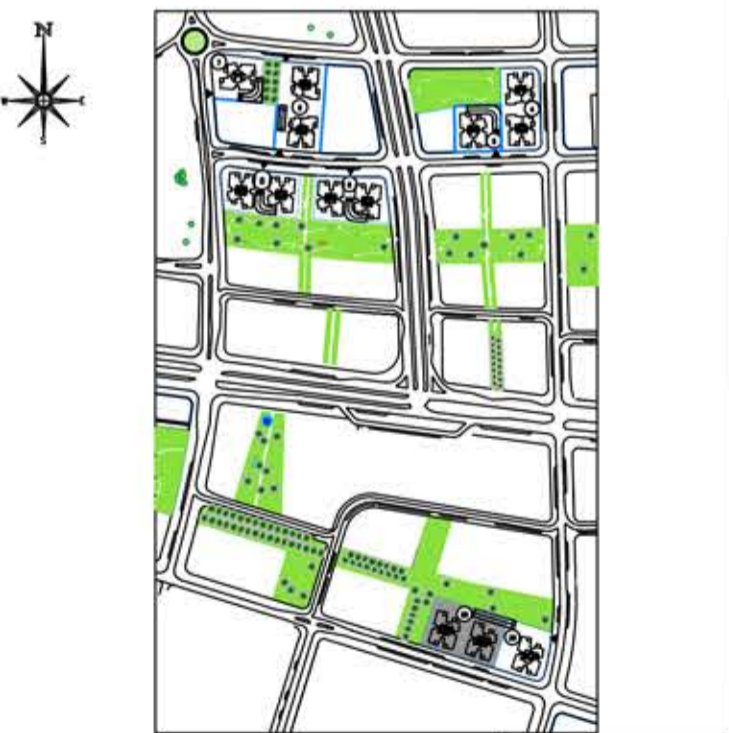

תכנית העמדה סכמטית

קנה מידה: 1 : 100 מהדורה: 03


- התכנית לפני היתר ויתכנו שינויים לפי דרישת הרשויות והיועצים הסכניים ואילוצי ביצוע של תכנית גיליון מספר 1. הערות ומקרא הינו חלק בלתי נפרד מגיליון זה.

אדריכלות: **לאה רובנקו**
אדריכלים בע"מ
רח' הברזל 328 כנית אחוזת תל אביב

מספר גיליון: 06 תאריך: 07.05.2019

חדרים	5A1G
קומה	דירה
מספר	2
דירה	בנין
	292

חדרים	5CG
קומה	דירה
מספר	1
דירה	בנין
	292

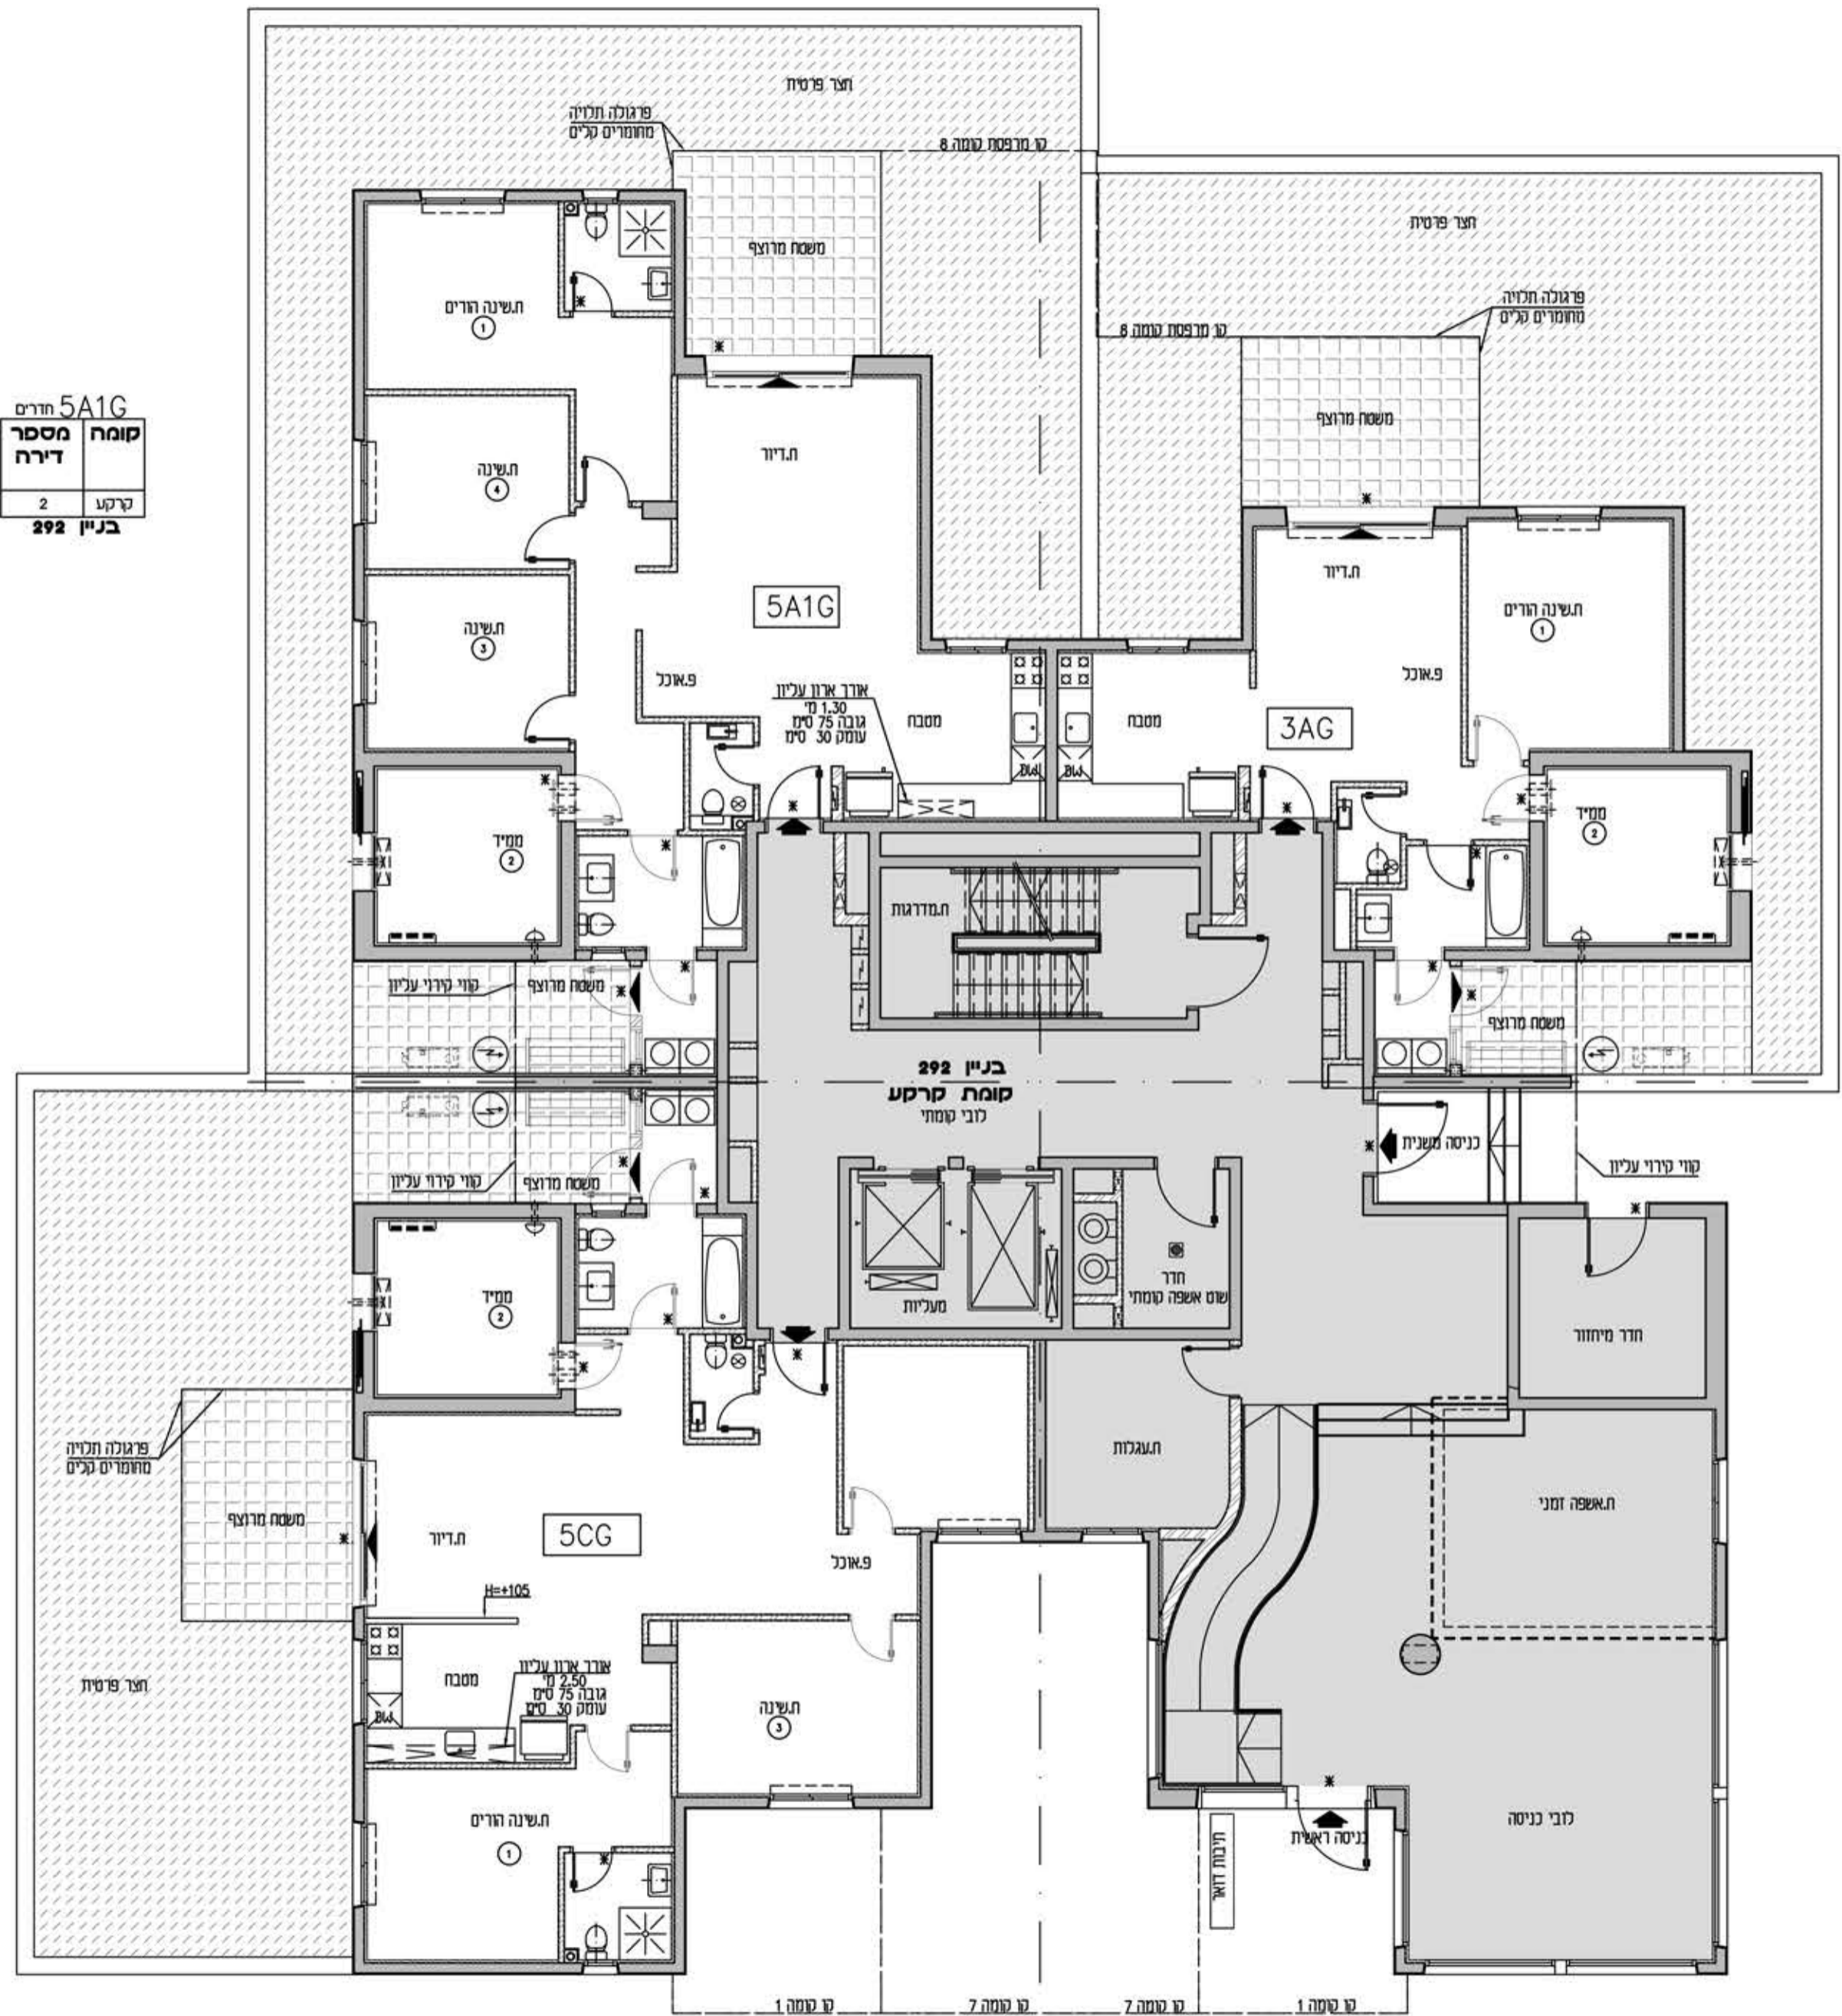

חדרים	3AG
קומה	דירה
מספר	3
דירה	בנין
	292

