





**א.מ.ד.ס.**  
מתחמי הסביונים  
ראשון לציון  
מחיר למשתכן

מגרש: 29  
בניין: 291


טיפוס: קומה: קרקע  
מס' חדרים:

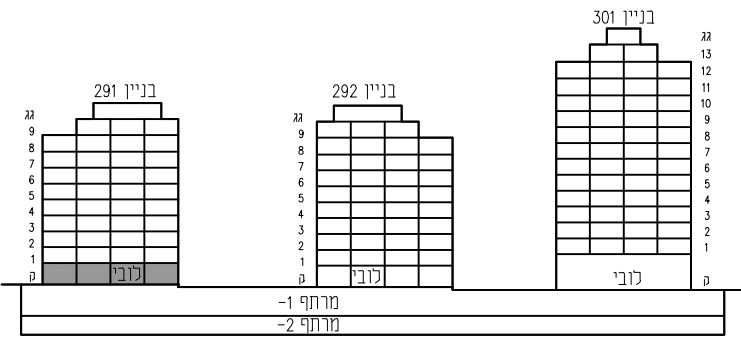

חזק סכמטי

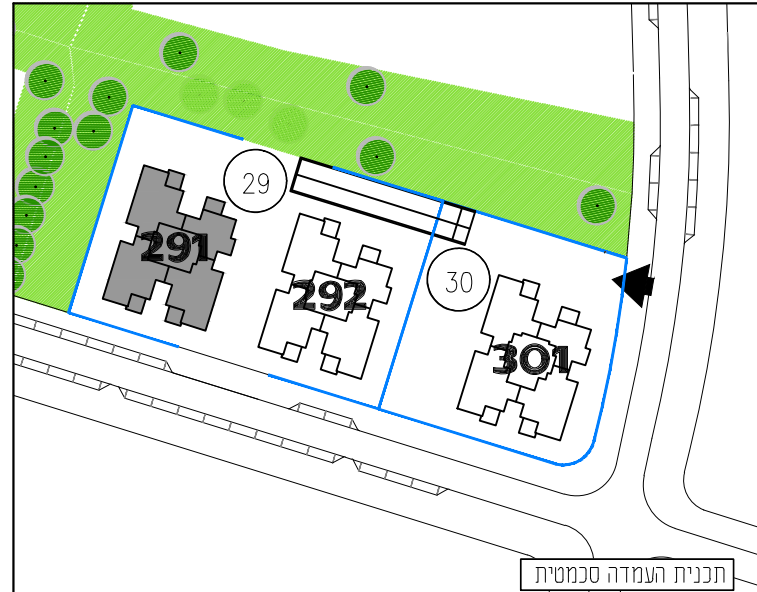

תכנית העמדה סכמטית

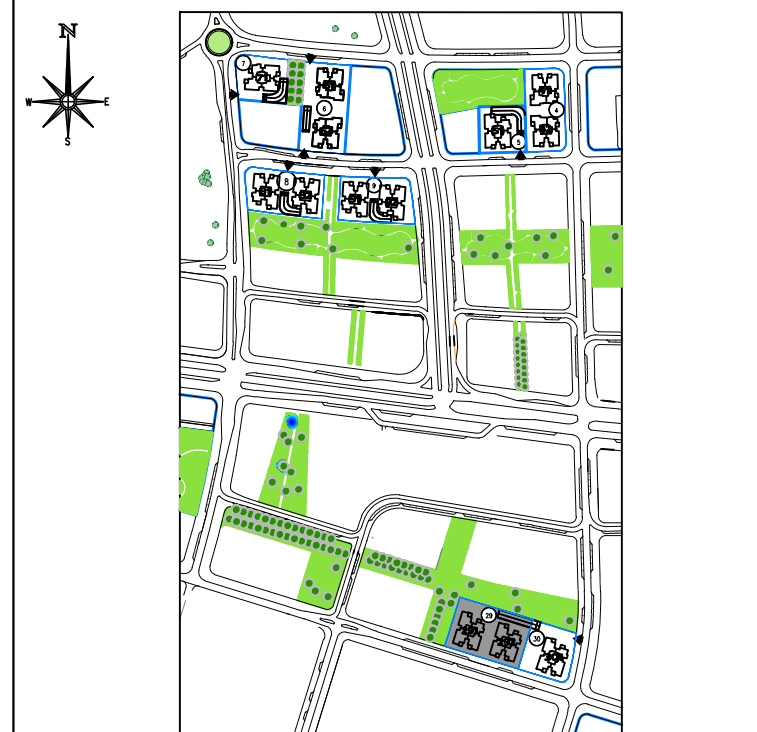

תכנית העמדה סכמטית

קנה מידה: 1:100 מהדורה: 06

- גיליון מספר 1, הערות ומקרא הינו חלק בלתי נפרד מגיליון זה.

אדריכלות:


**לאה רובנקו**  
**אדריכלים בע"מ**

רח' הברזל 328, נבית אחדות תל אביב

מספר גיליון: 06 תאריך: 06.04.2021

5 חדרים	5A1G
מספר קומה	קרקע
דירה	2
	בניין 291

5 חדרים	5CG
מספר קומה	קרקע
דירה	1
	בניין 291

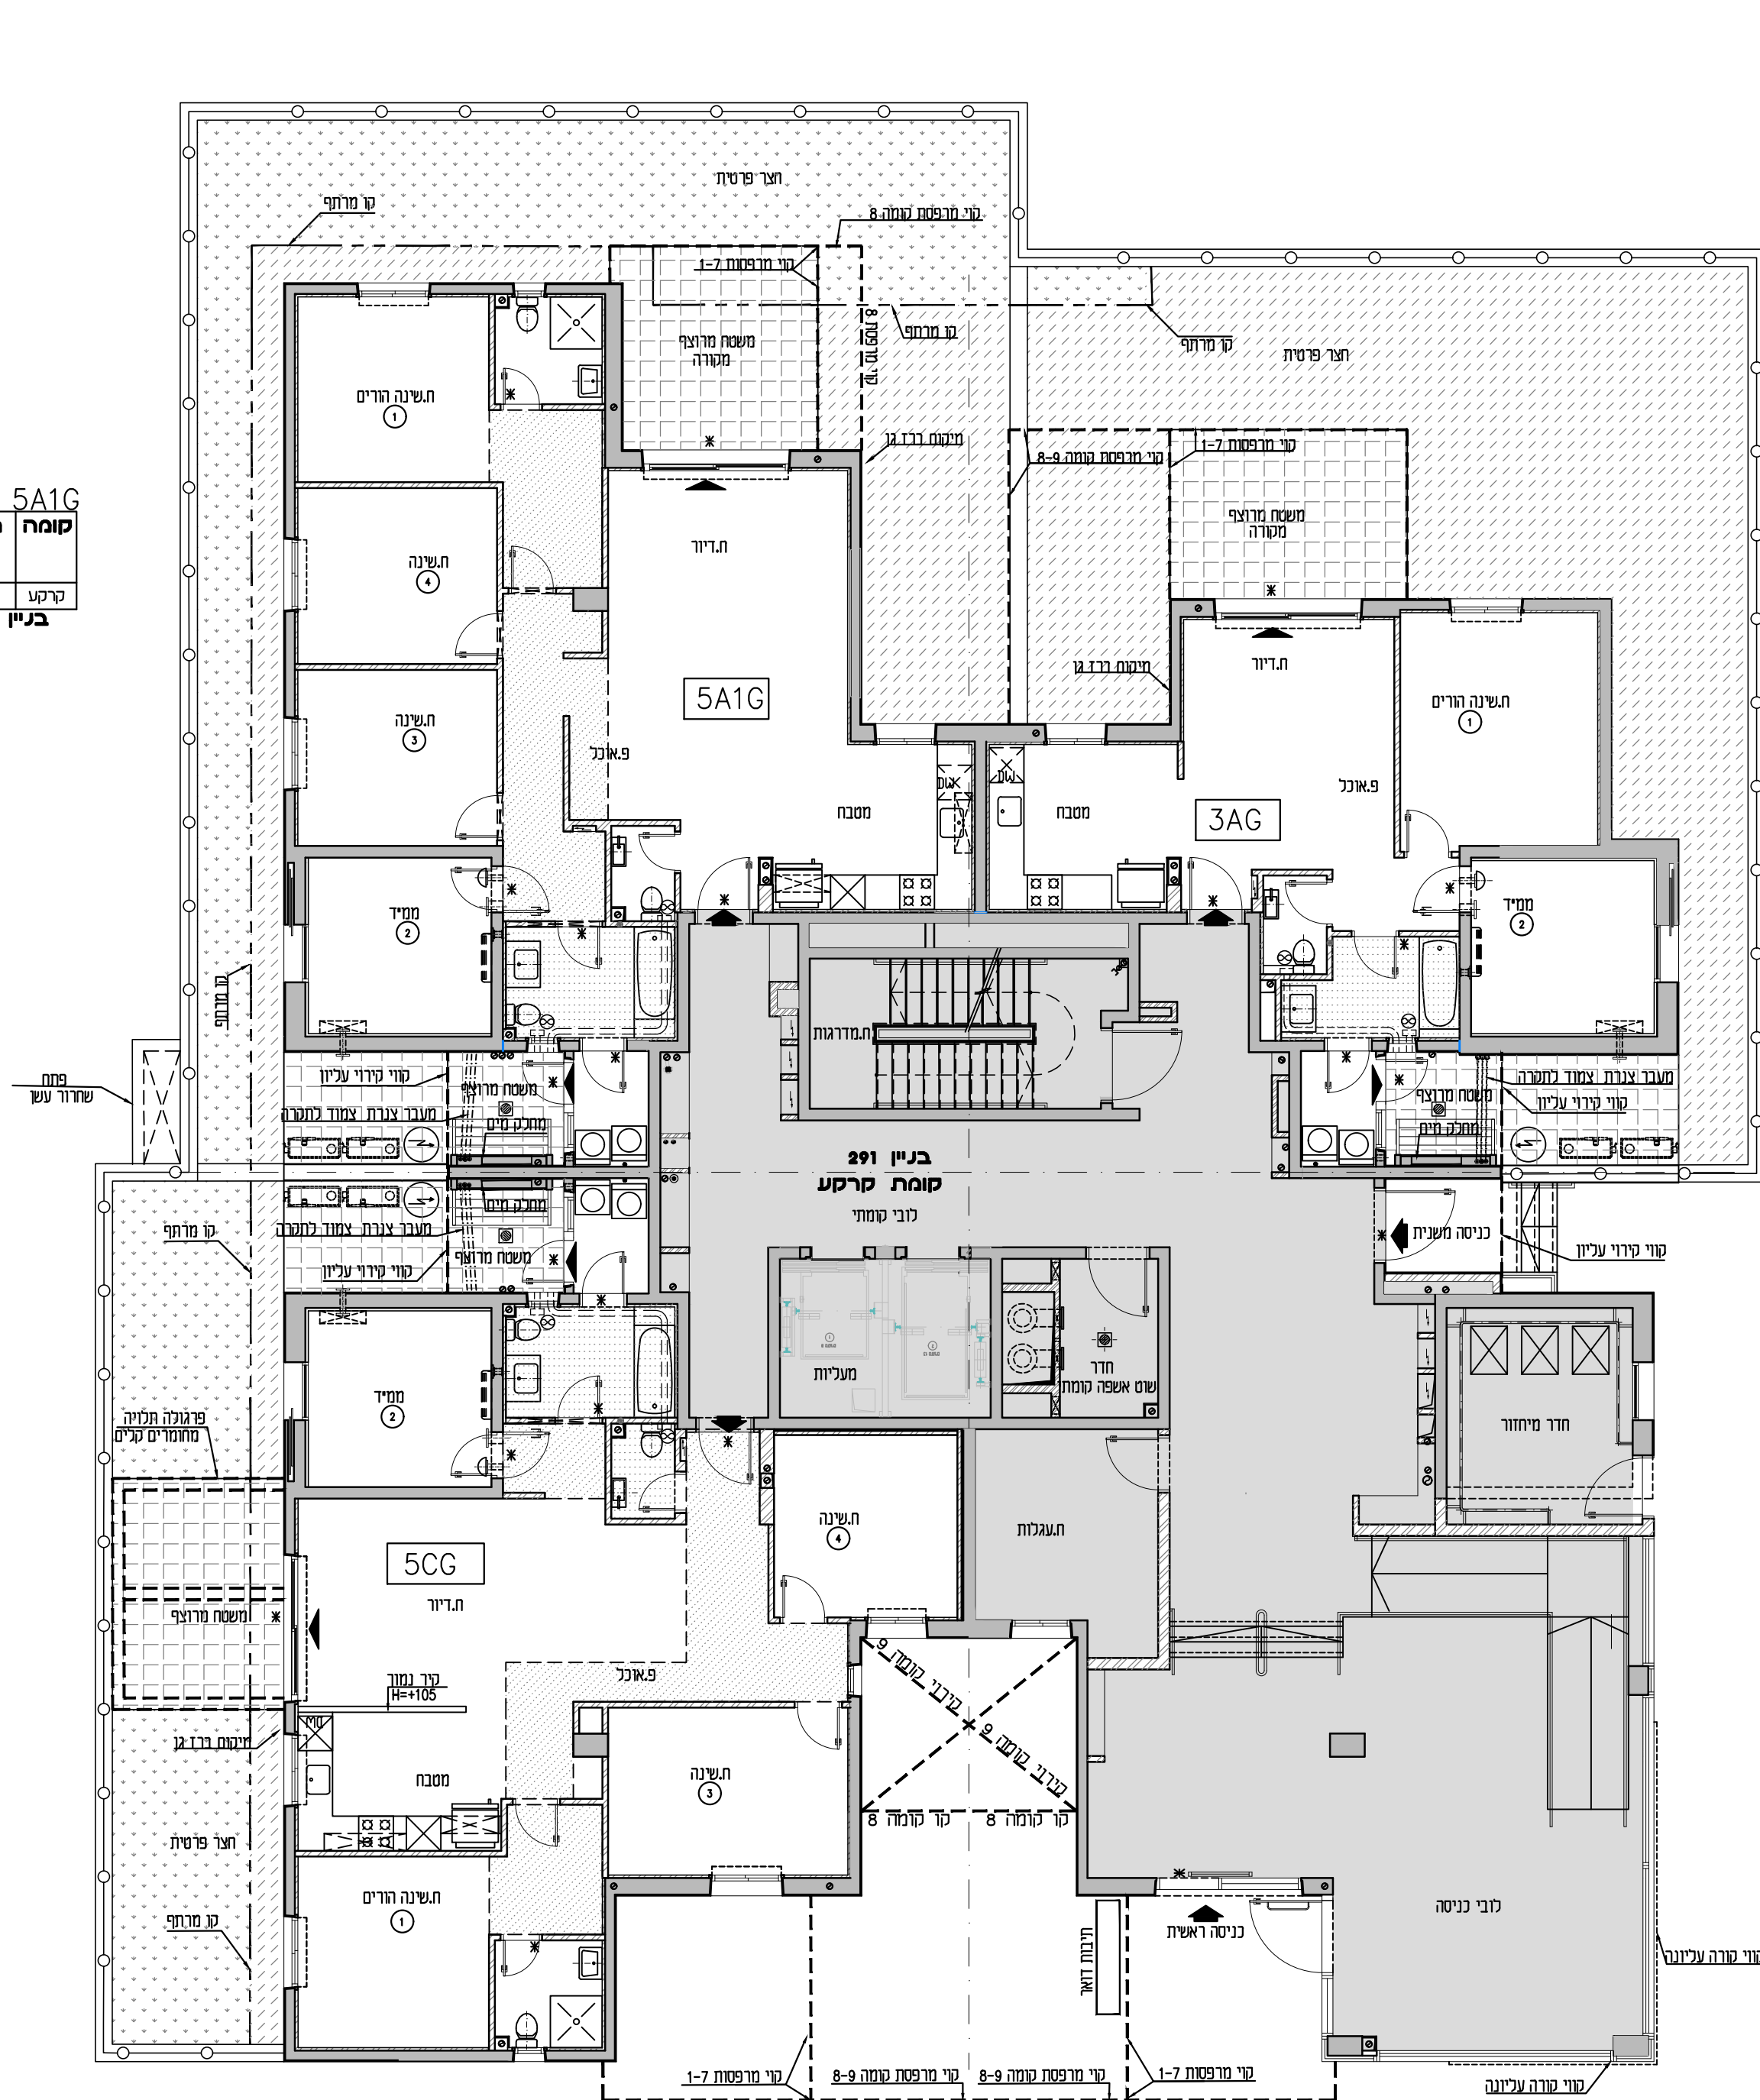

3 חדרים	3AG
מספר קומה	קרקע
דירה	3
	בניין 291

