

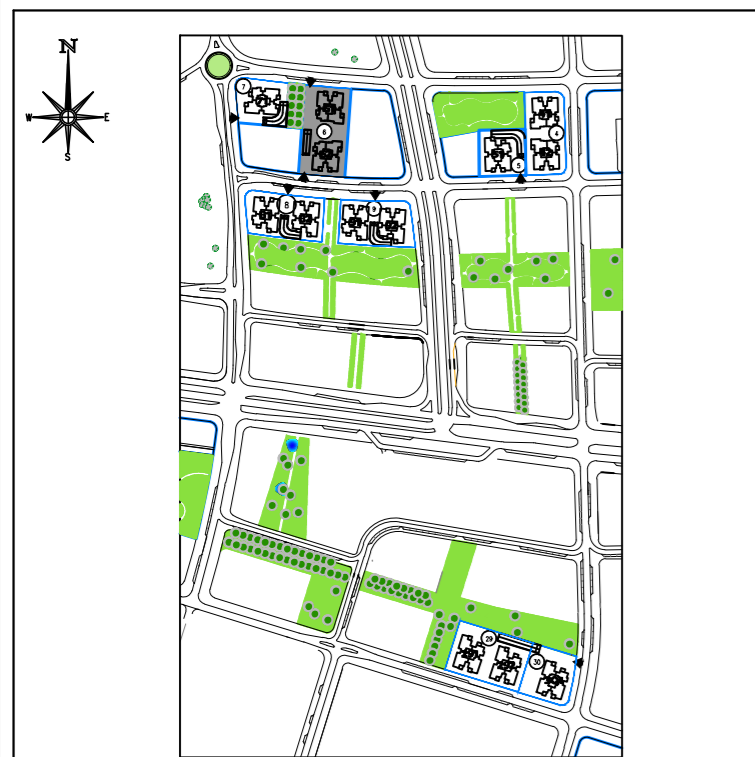


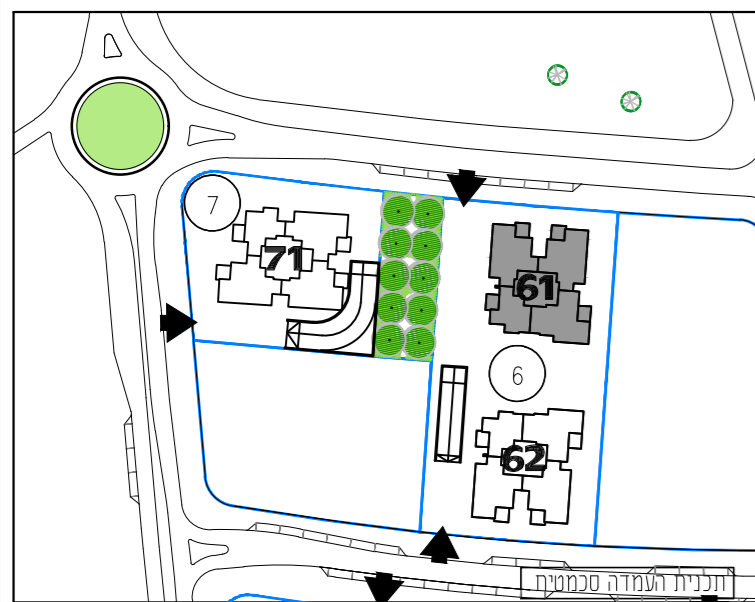


מתחמי הסביונים ראשון לציון מחיר למשתכן

מגרש: 6 בניין: 61 טיפוס: קומה: 1,2,3,4,5,6 מס' חדרים:

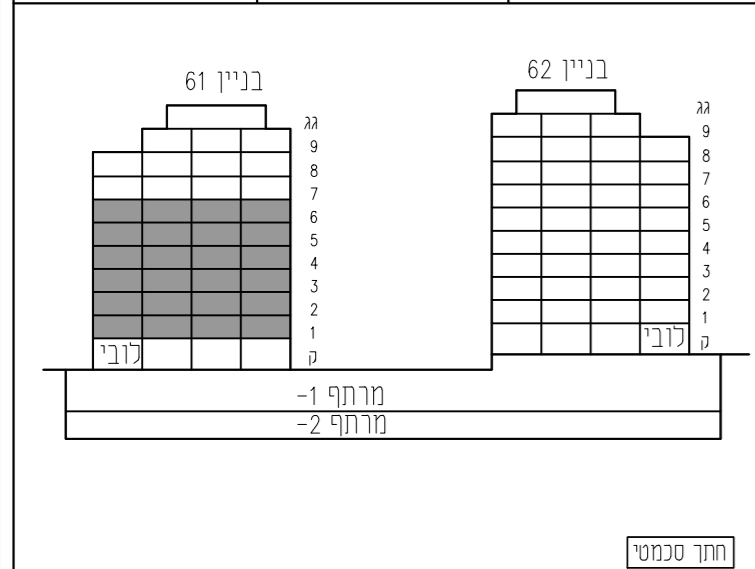


קנה מידה: 1 : 100 מהדורה: 06
גיליון מספר 1. הערות ומקרא הינו חלק בלתי נפרד מגיליון זה.
אדריכלות:
לאה רובנוקו אדריכלים בע"מ
רוח הברזל 328 (בית אחדות) תל אביב
מספר גיליון: 07 תאריך: 06.04.2021

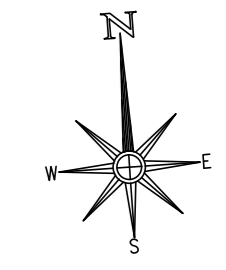

5 חדרים 5A

מספר ידיה	קומה
24	6
20	5
16	4
12	3
8	2
4	1

בניין 61

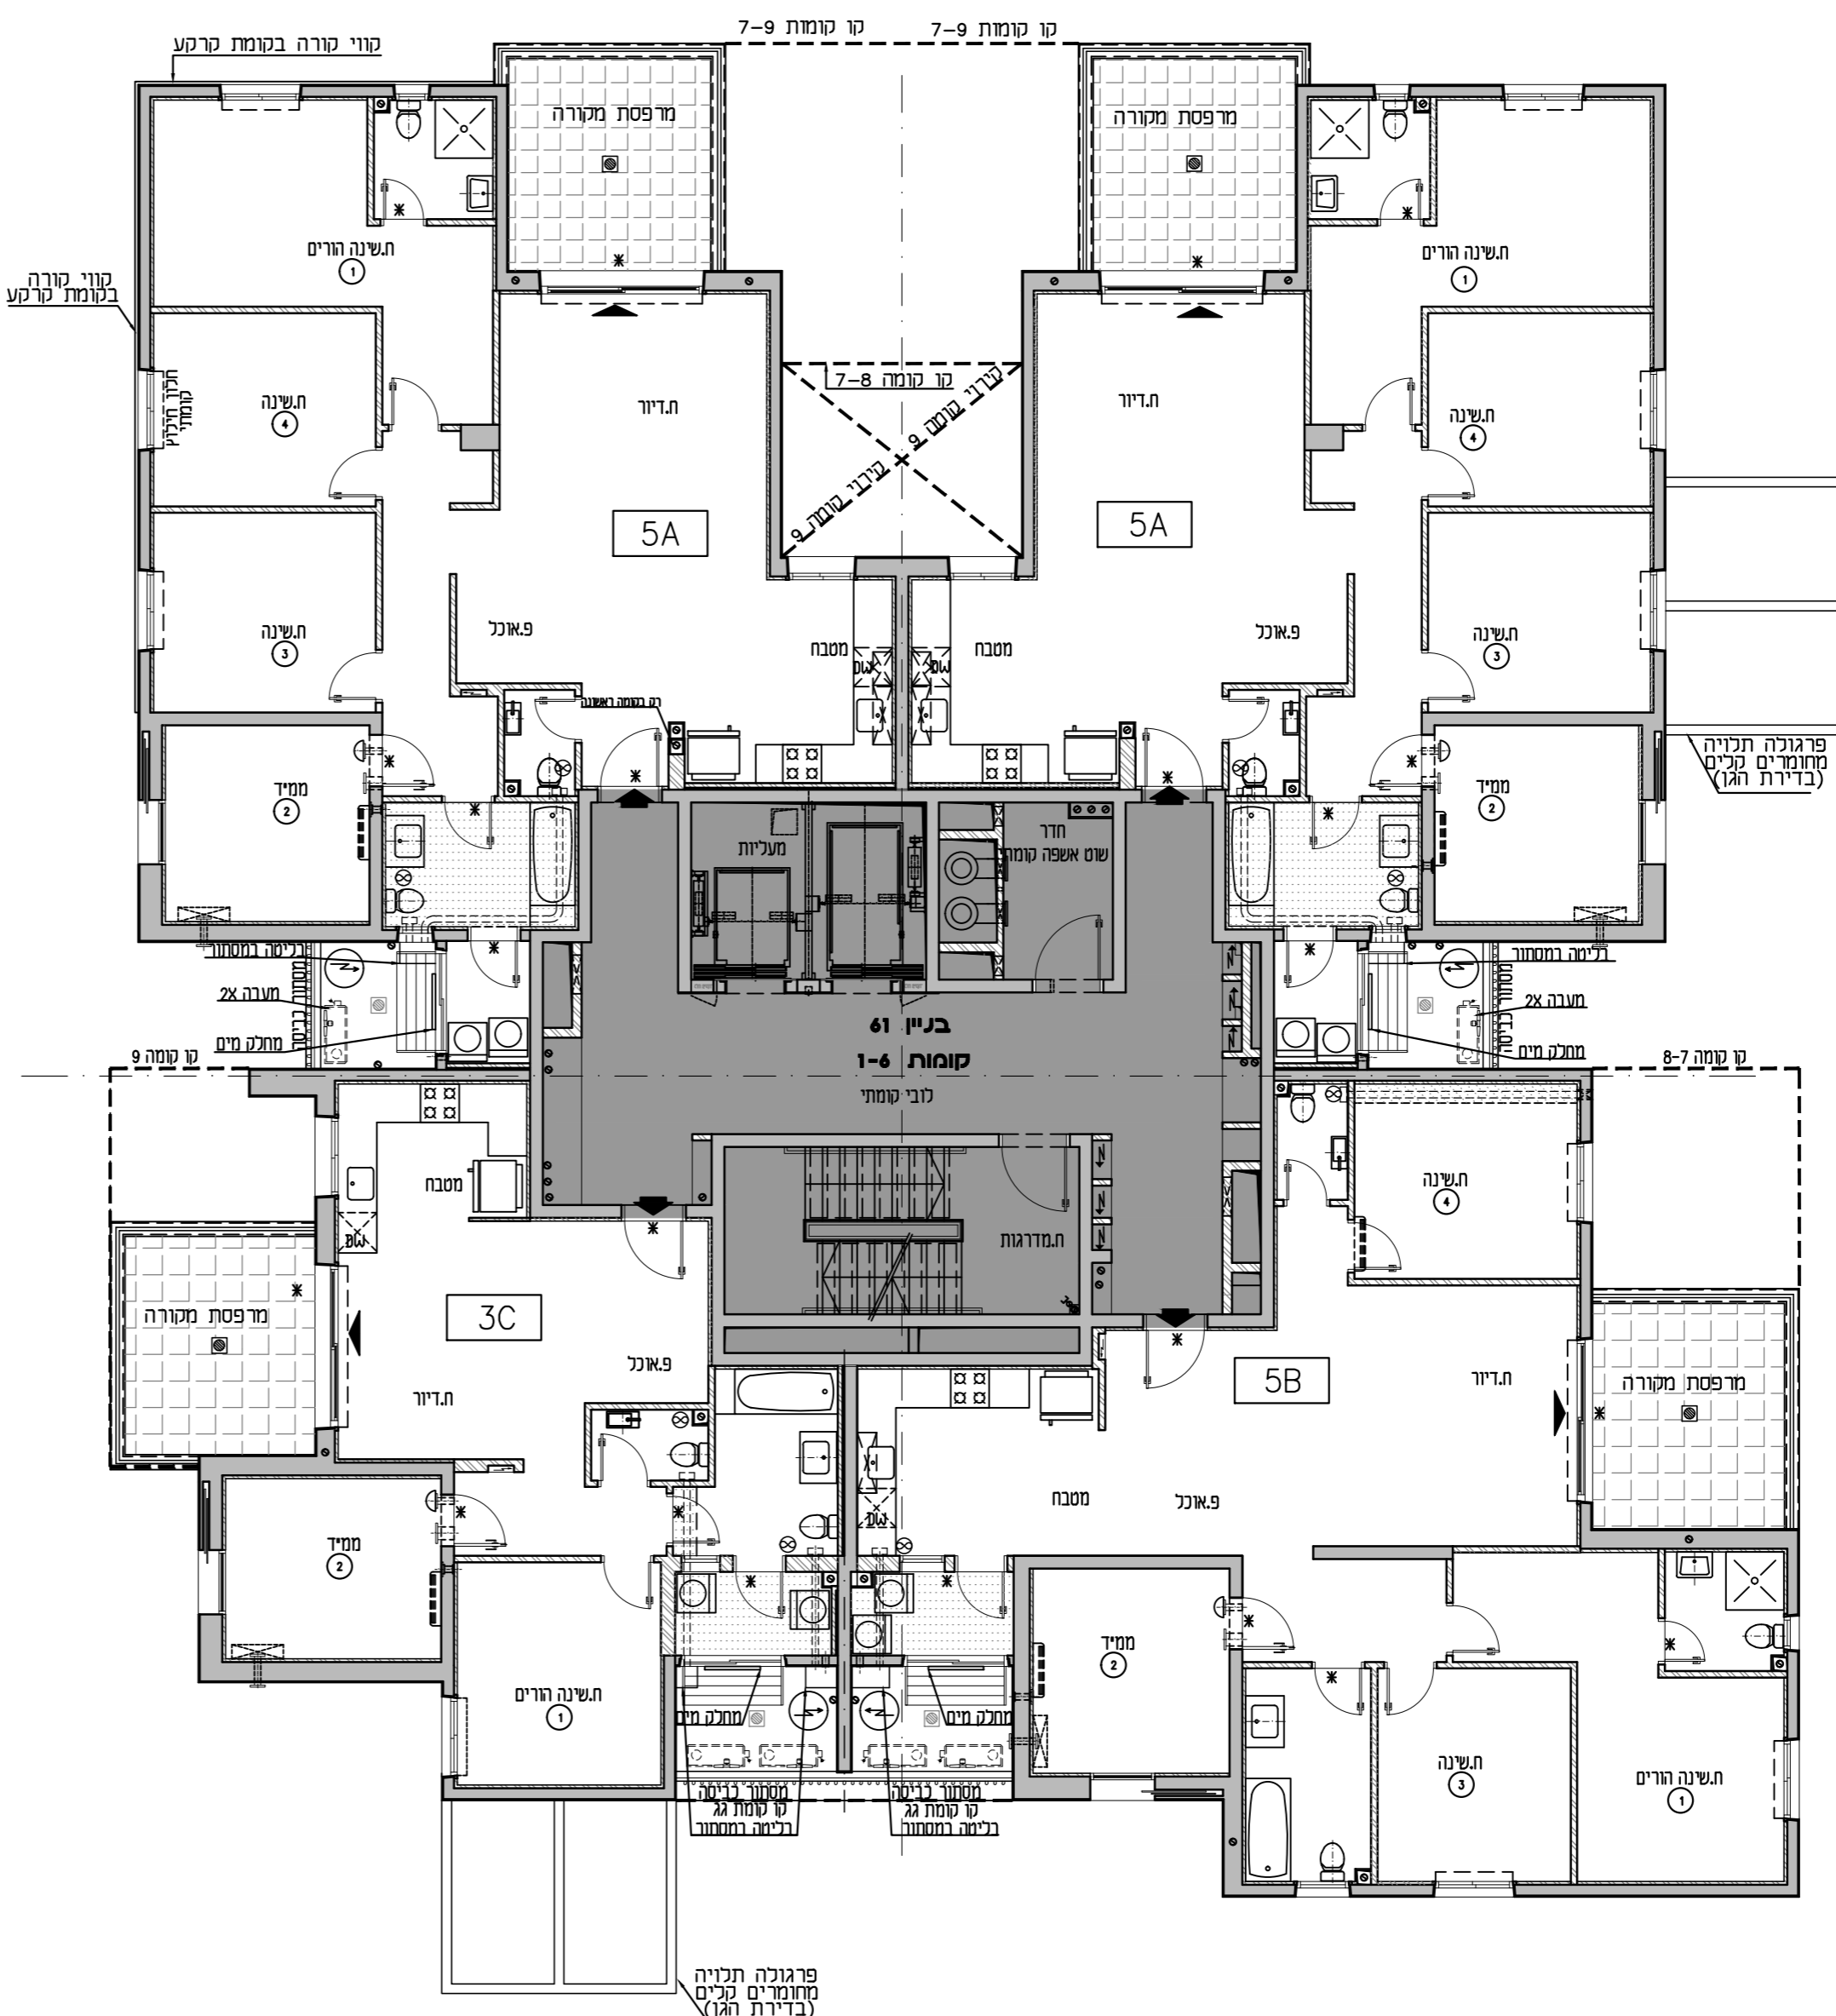

5 חדרים 5A

מספר ידיה	קומה
25	6
21	5
17	4
13	3
9	2
5	1

בניין 61

3 חדרים 3C

מספר ידיה	קומה
27	6
23	5
19	4
15	3
11	2
7	1

בניין 61

5 חדרים 5B

מספר ידיה	קומה
26	6
22	5
18	4
14	3
10	2
6	1

בניין 61