
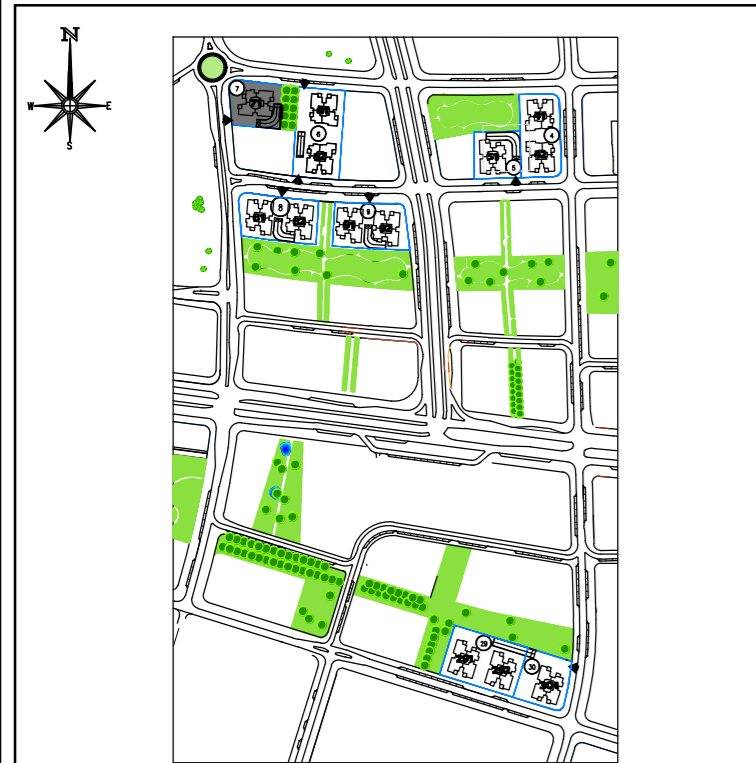
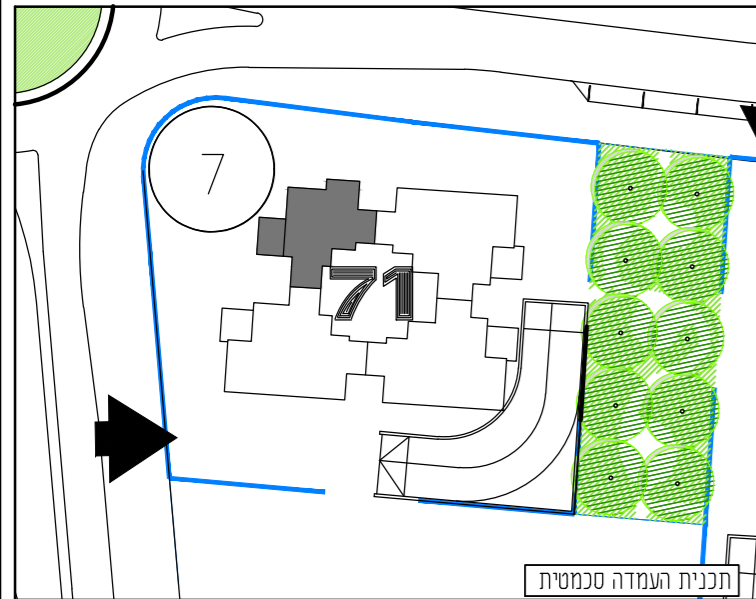


מגרש: 7	בניין: 71
טיפוס: 3A2	קומה: 1,2,3,4,5,6,7,8,9,10,11,12
מס חדרים: 3	

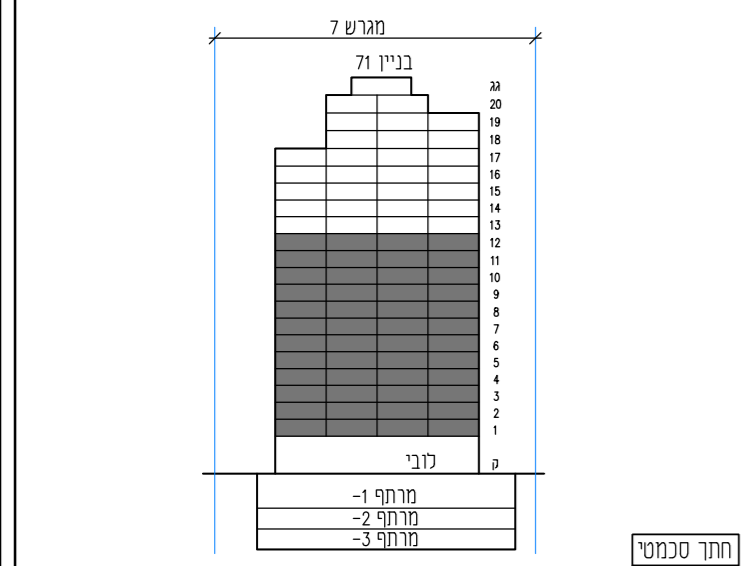

קנה מידה: 1 : 50	מהדורה: 06
------------------	------------

- גיליון מספר 1, הערות ומקרא הינו חלק בלתי נפרד מגיליון זה.



אדריכלות: **לאה רובנקו**
אדריכלים בע"מ
רח' הברזל 328 כ"בית אחדות תל אביב

מספר גיליון: 00	תאריך: 06.04.2021
-----------------	-------------------

3A2 3 חדרים

מספר דירה	קומה
47	12
43	11
39	10
35	9
31	8
27	7
23	6
19	5
15	4
11	3
7	2
3	1

בניין 71

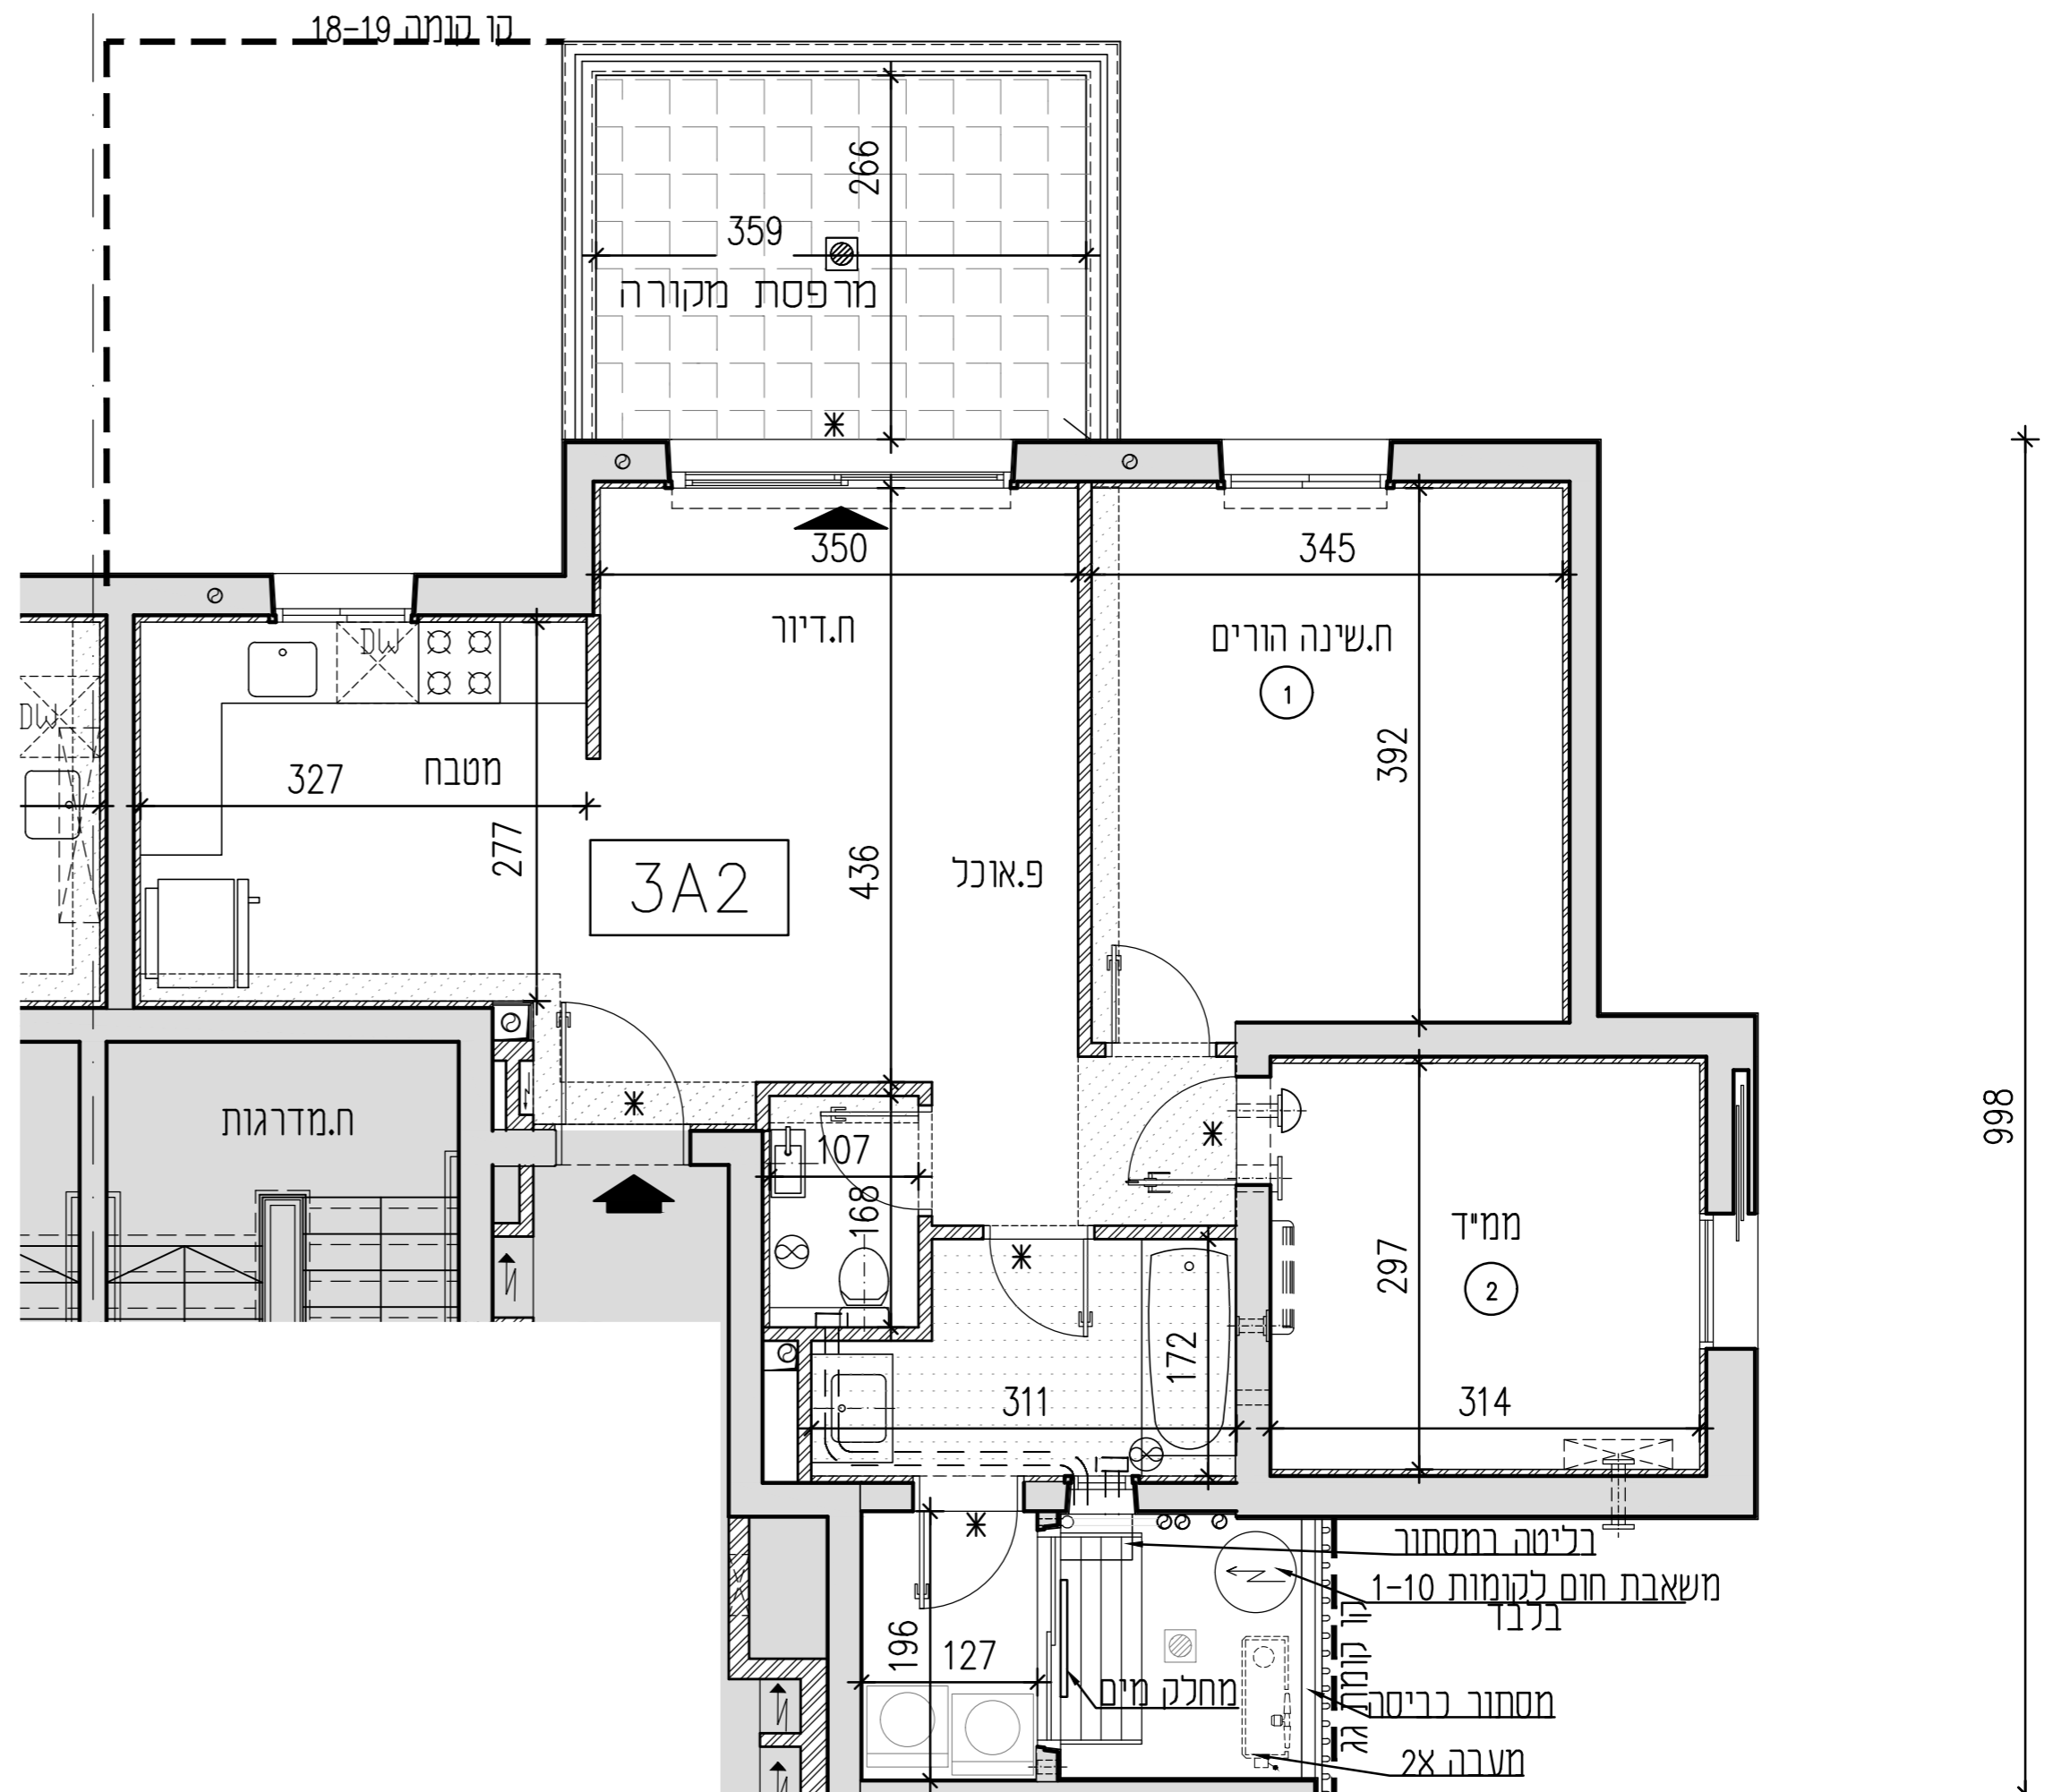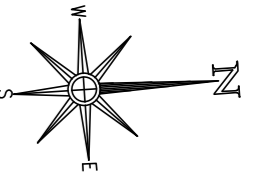

998

בליטה במסגרת
משאבת חום לקומות 1-10
מסגרת כריסה
מעבה 2x