





א.מ.ד.ס.
מתחמי הסביונים
ראשון לציון
מחיר למשתכן


מגרש: 9	בניין: 92
טיפוס: קומה: קרקע	מס' חדרים: 92

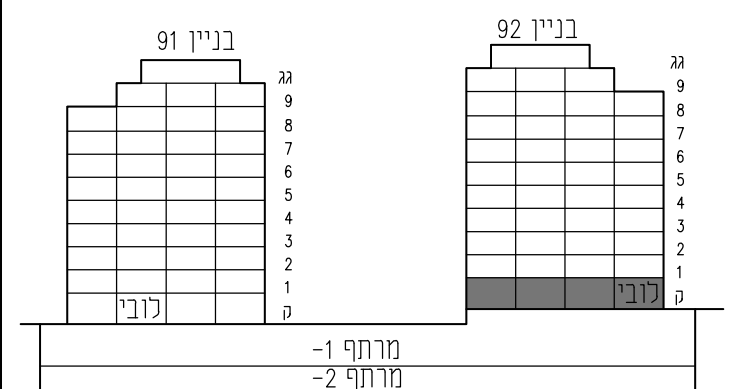

חתך טכני

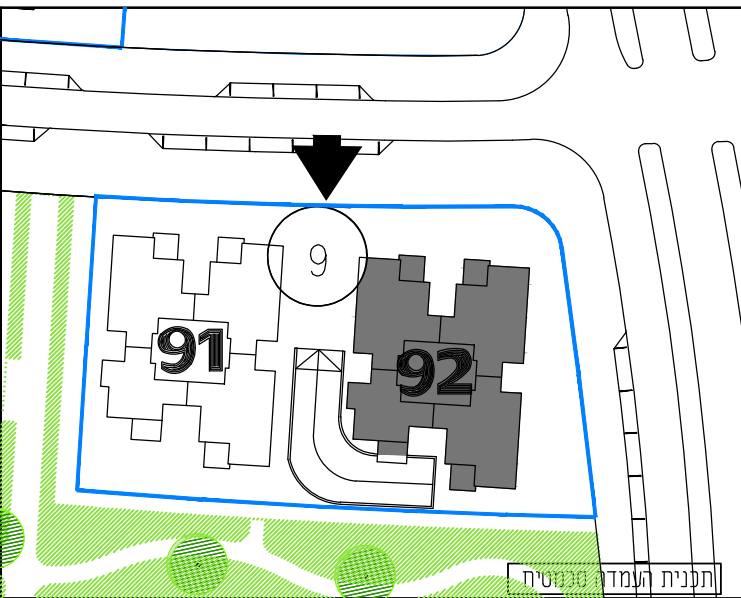

תכנית העמדה סכמטית

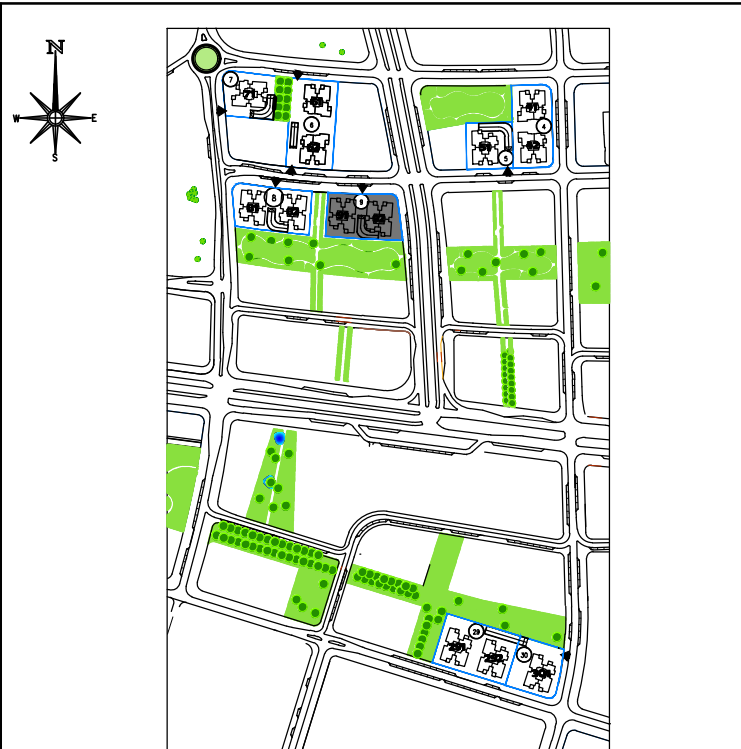

תכנית העמדה סכמטית

קנה מידה: 1 : 50	מהדורה: 06
------------------	------------



- גיביון מספר 1. הערות ומקרא היונו חלק בלתי נפרד מגיליון זה.

אדריכלות:

לאה רובנקו
אדריכלים בע"מ

רח' הברזל 328 בניית אחדות תל אביב

מספר גיליון: 06	תאריך: 06.04.2021
-----------------	-------------------

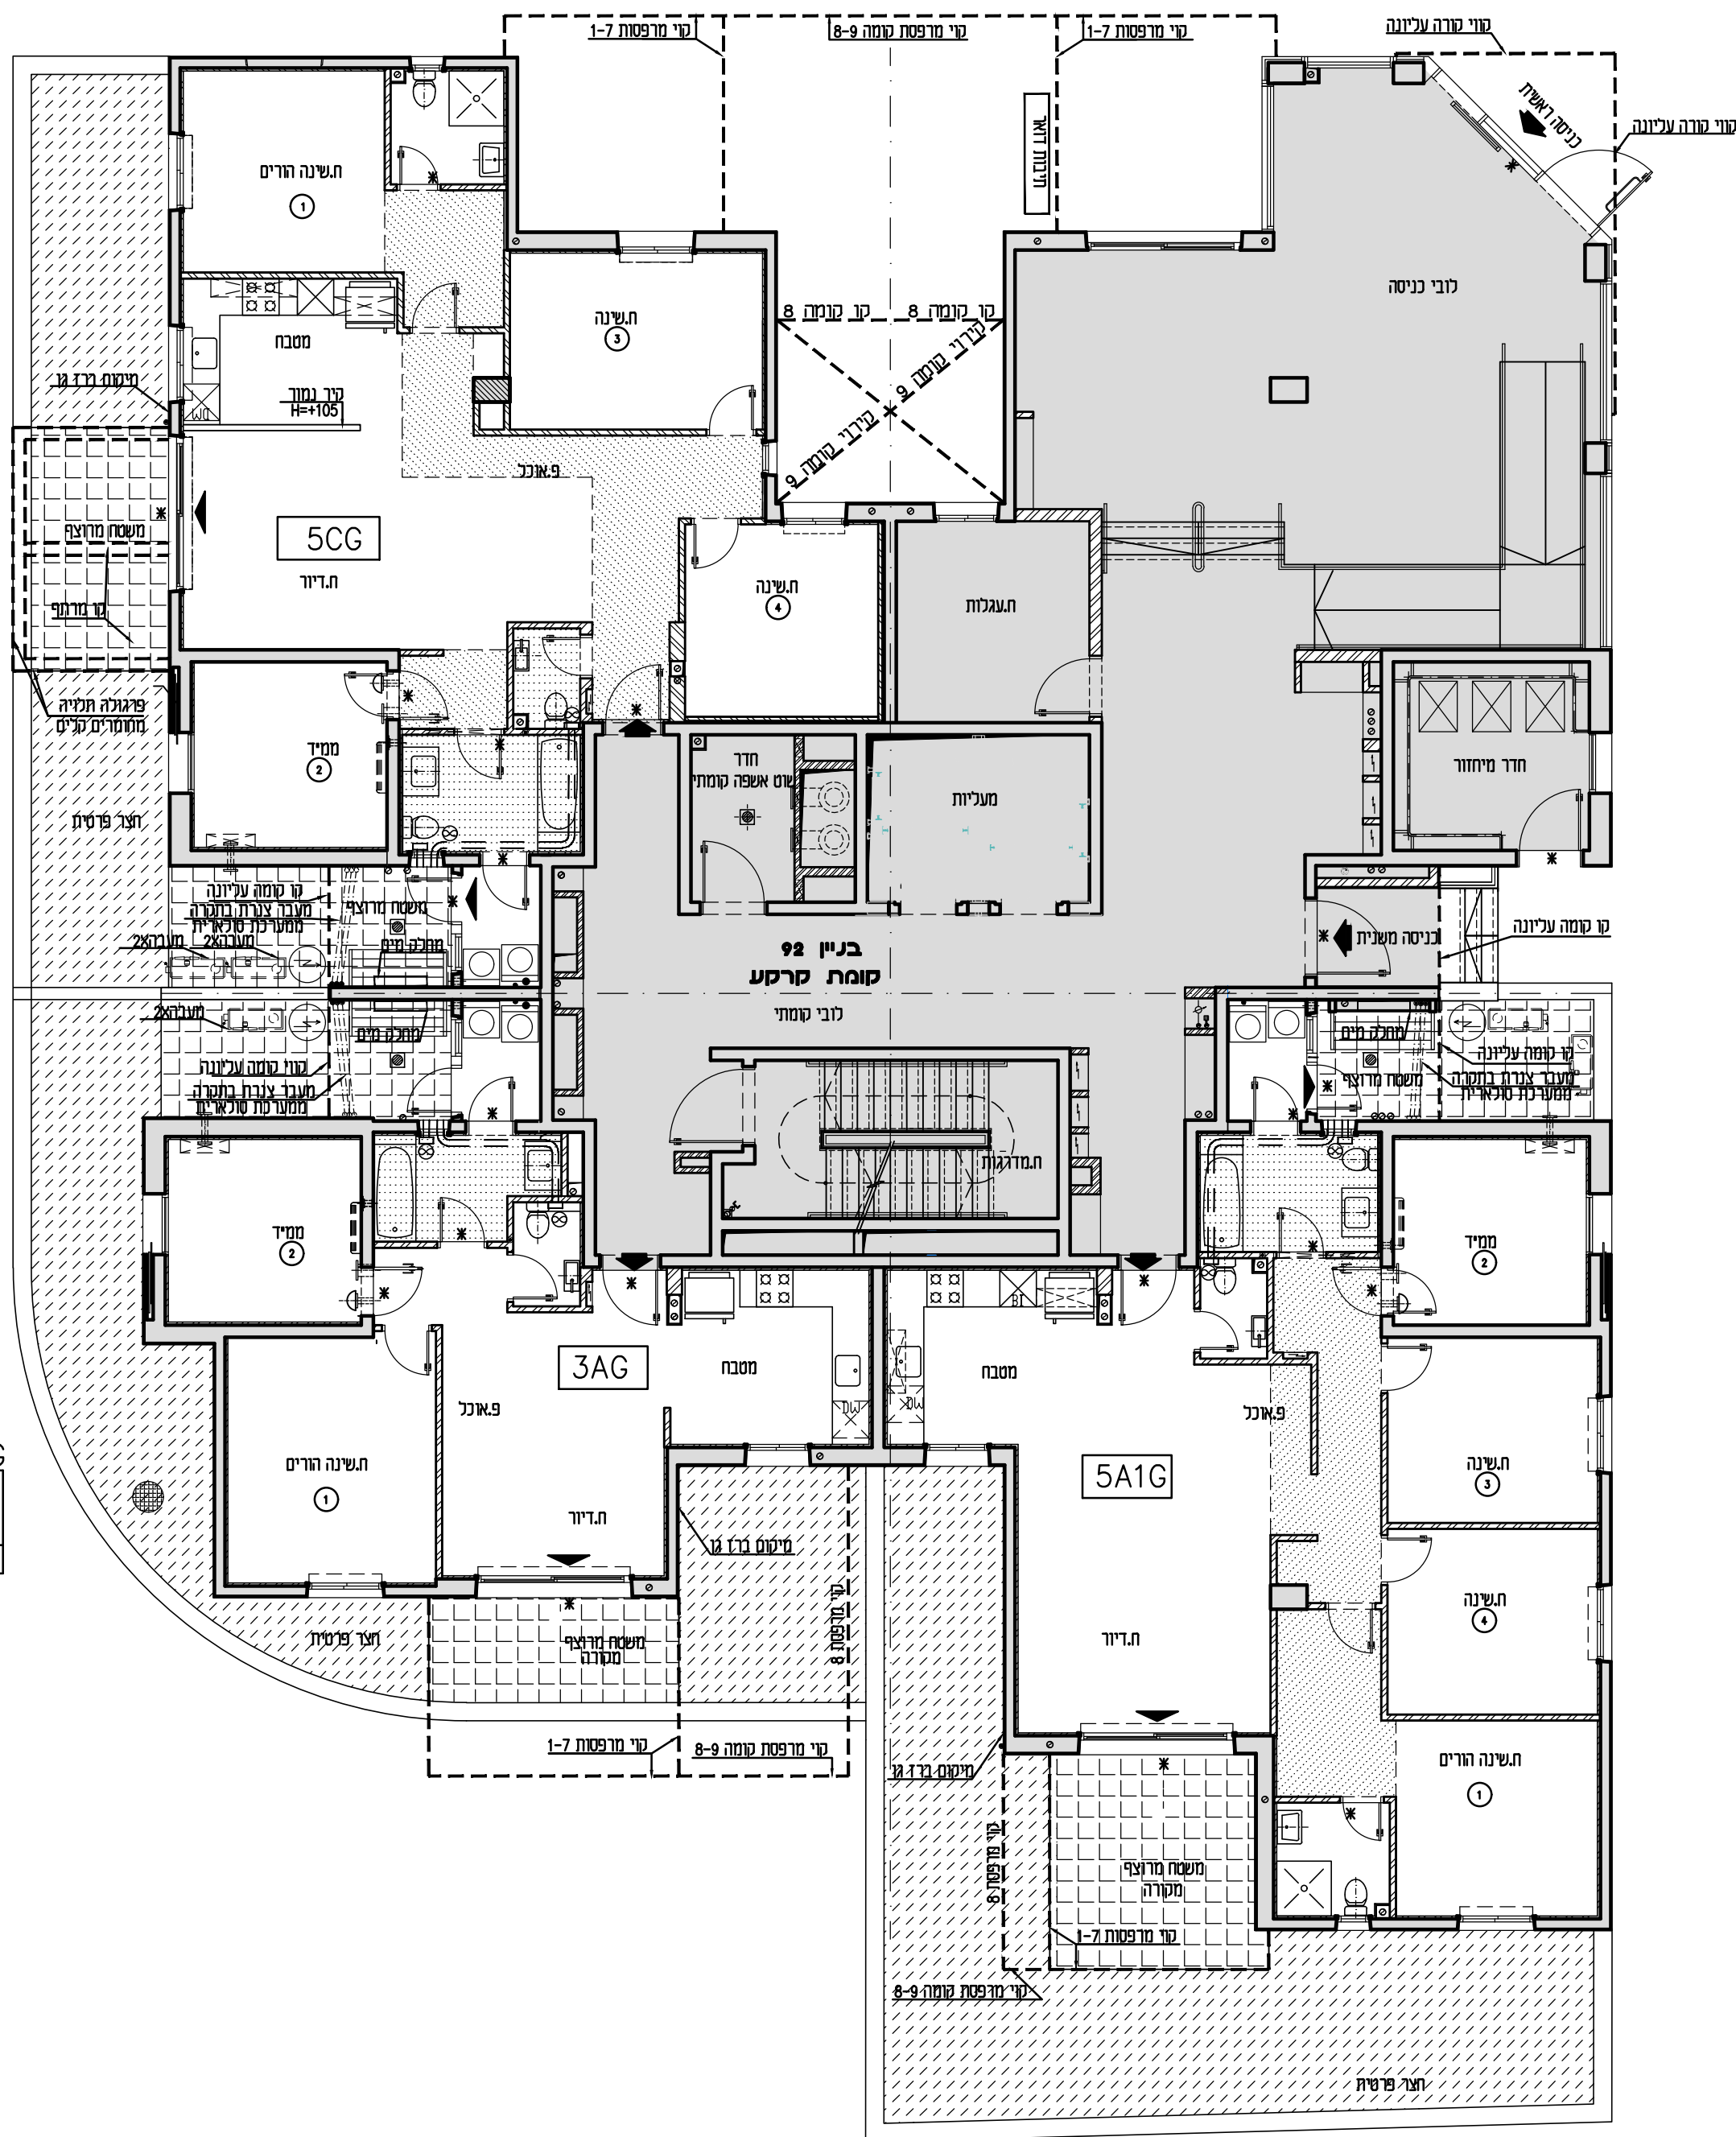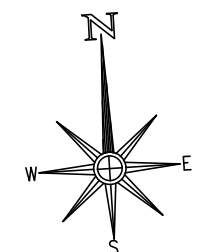

מספר דירה	5CG
מספר חדרים	1
קרקע	קרקע
בנין	92

מספר דירה	3AG
מספר חדרים	3
קרקע	קרקע
בנין	92

מספר דירה	5A1G
מספר חדרים	2
קרקע	קרקע
בנין	92