



א.מ. ישראל מגורים
 יזמות בע"מ
 מקבוצת אפריקה ישראל

מגרש: 31 בנין: 311/312

קומה: תכנית מגרש

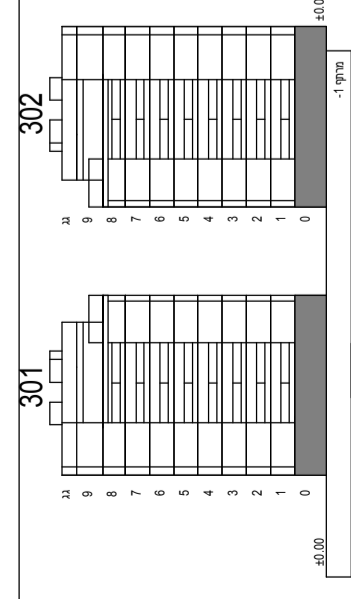

חתך סכמטי

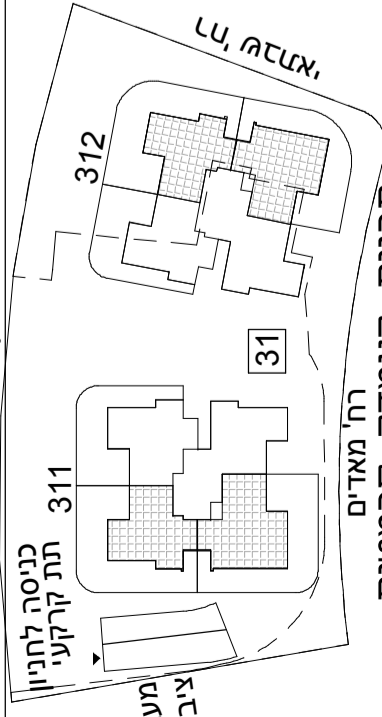

קני"מ: 1:200

הערות:
 -תכנית מכר לא סופיות לפני היתר בניה,
 יחבנו שינויים לפי דרישות הרשויות ולא
 החלטת התברה.

-גיליון מספר 1, הערות ומקרא, הינו חלק
 בלתי נפרד מגיליון זה.

כ נ ע | ש נ ה ב

אדריכלים


ת"ר 6888 קריית השרונים תל אביב 6180
 סכ"פ 05-6498644 נפקס 05-6798706

תאריך עדכון: 09.11.21

מספר גליון: 3

חביות - מפלס חניה קרקע	
מספר חביות	שטח חביות
112	15
113	12.5
114	17.5

מטוסים - מפלס קרקע	
מספר מטוס	שטח מכר
4A-GAN	7.28
4B-GAN	7.29
4A-GAN	7.28
4B-GAN	7.29

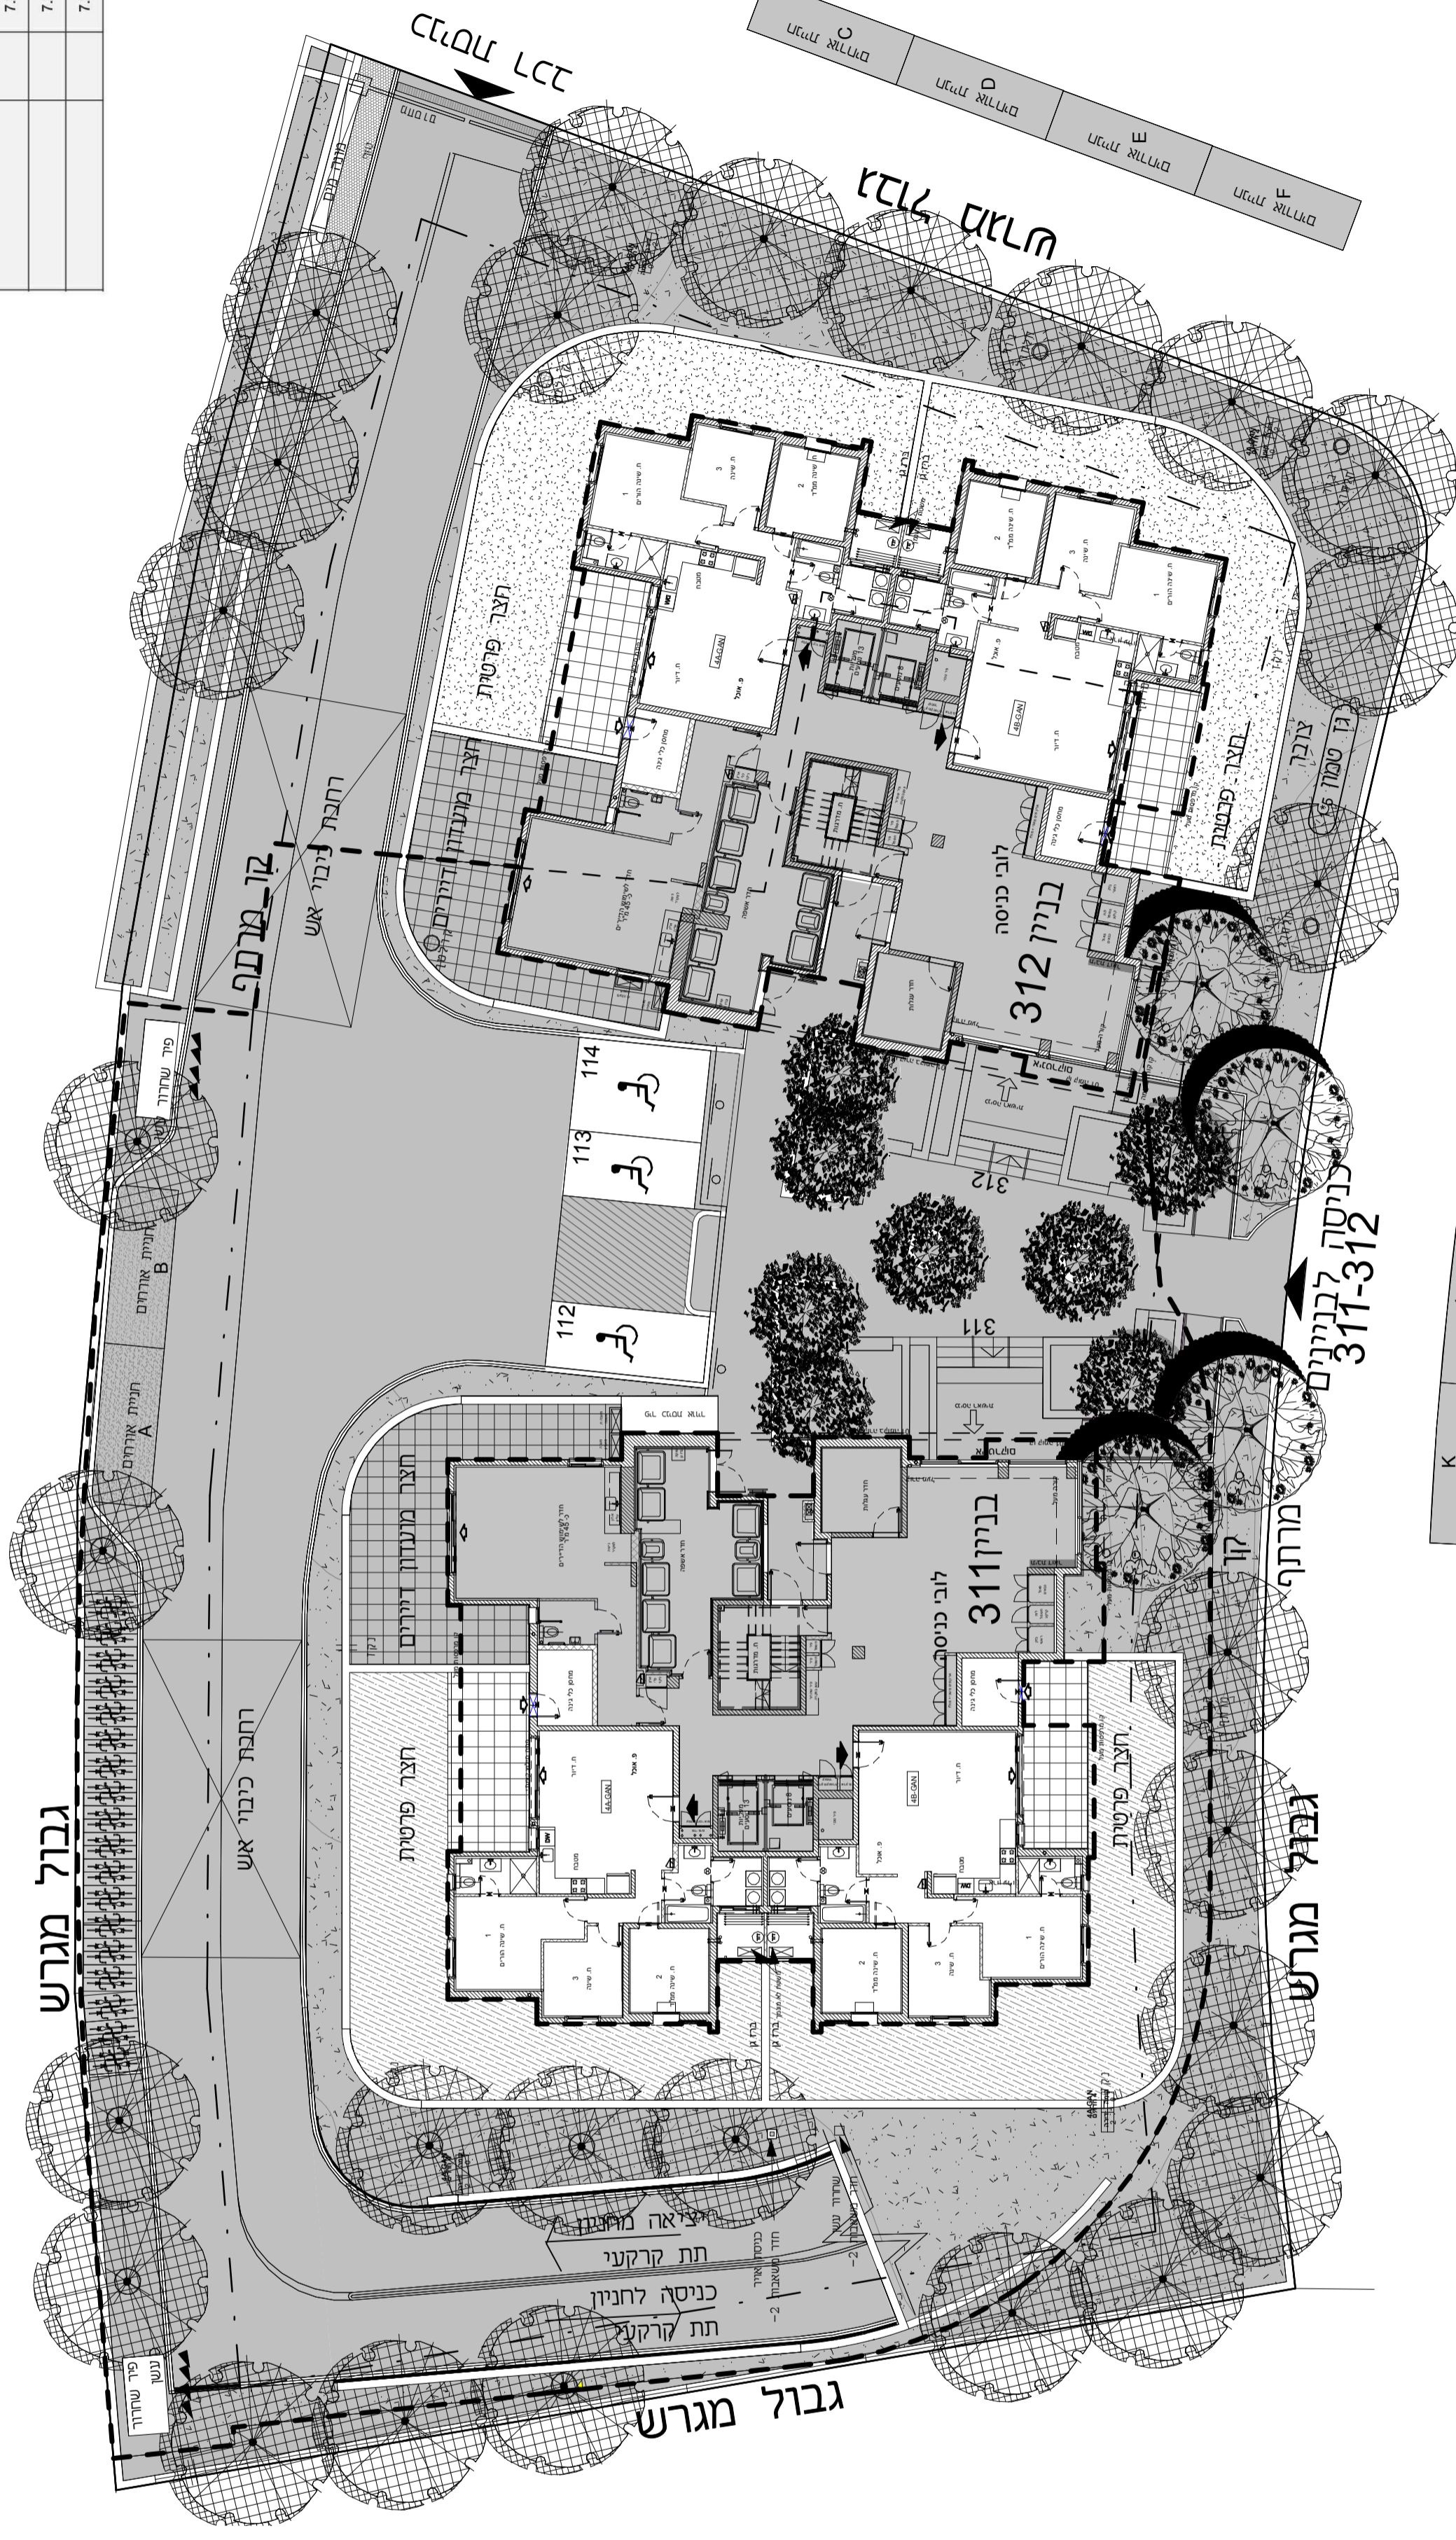

K	תחנת אוטובוס
J	תחנת אוטובוס
I	תחנת אוטובוס
H	תחנת אוטובוס
G	תחנת אוטובוס