



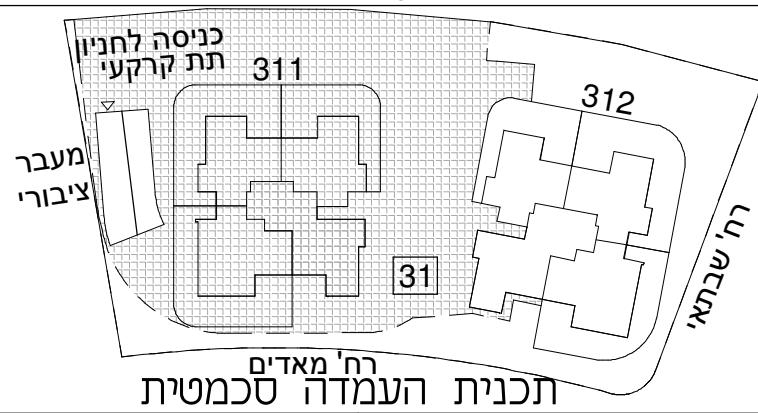


א.מ. ישראל מגורים
 יזמות בע"מ
 מקבוצת אפריקה ישראל

מגרש: 31 בניין: 311/312
 קומה: מרתף 1 -

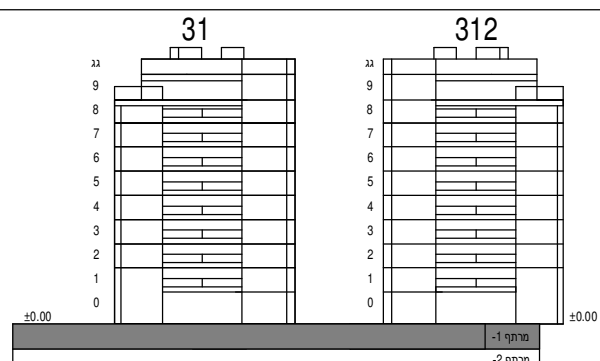

קני"מ: 1:200

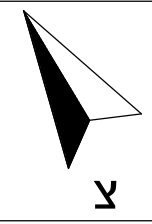

הערות:

-תכניות מכר לא סופיות לפני היתר בניה, יתכנו שינויים לפי דרישות הרשויות ולאחר החלטת החברה.


-גיליון מספר 1, הערות ומקרא, הינו חלק בלתי נפרד מגיליון זה.

כנען שנהב
אדריכלים

ת.ד. 58188 קריית עמידים תל אביב 61580
 טלפון: 03-6496644 פקס: 03-6471997

תאריך עדכון: 16.02.22

מספר גליון: 4

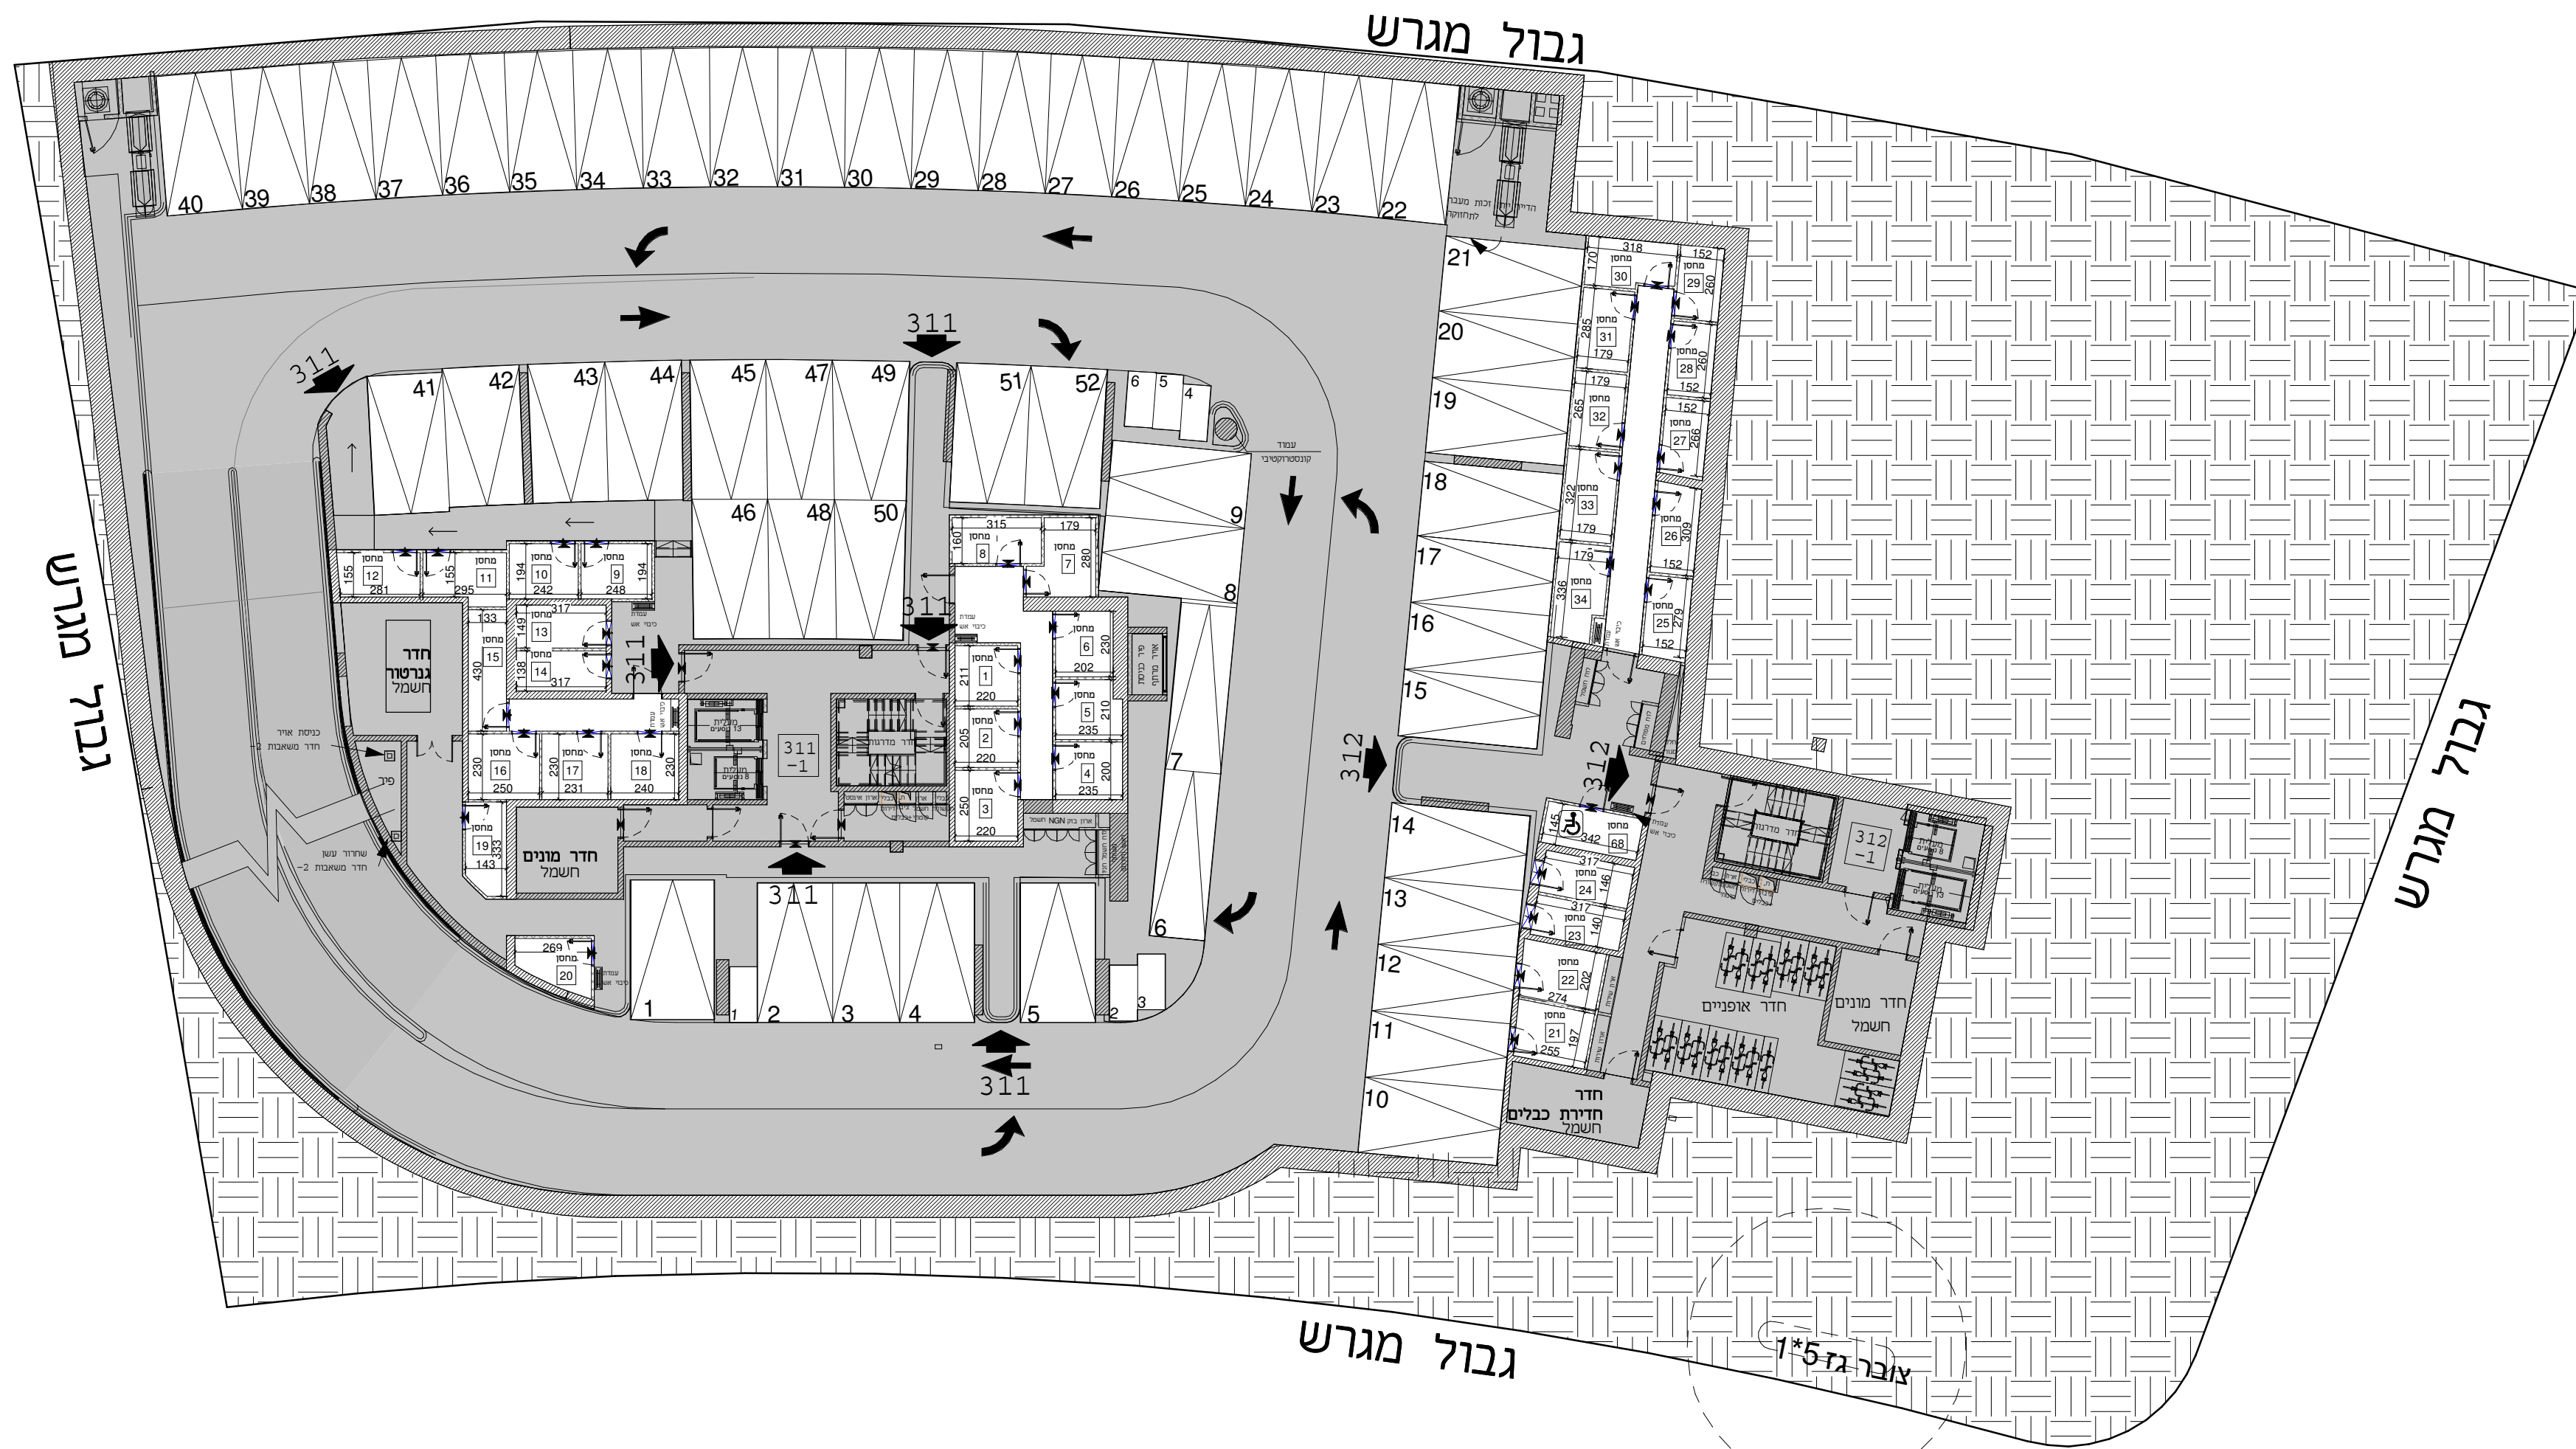

מחסנים - מפלס חניה 1-			
הערות	שיר לחניה	שטח בנ"ר אפ"י	מספר מחסן
		5.89	1
		5.6	2
		7.31	3
		6.2	4
		5.79	5
		6.36	6
		7.19	7
		6.16	8
		5.88	9
		5.67	10
		6.24	11
		6.03	12
		6.11	13
		6.03	14
		7.71	15
		7.07	16
		6.51	17
		7.15	18
		5.91	19
		6.2	20
		6.76	21
		7.11	22
		5.84	23
		6.37	24
		5.93	25
		6.37	26
		5.58	27
		5.14	28
		5.33	29
		6.5	30
		6.1	31
		5.7	32
		6.86	33
		7.17	34
		6.22	68
	נכים		

חניות - מפלס חניה 1-			
הערות	שיר למחסן	שטח חניה	מספר חניה
		15	1
		13.5	2
		12	3
		13.5	4
		13.5	5
		12	6
		12	7
		13.5	8
		13.5	9
		13.5	10
		21	11
		12	12
		23	13
		24	14
		12	15
		12	16
		12	17
		13.5	18
		13.5	19
		12	20
		13.5	21
	הידר יתק זכות מעבר לתחזוקה		22
		12	23
		12	24
		12	25
		12	26
		12	27
		12	28
		12	29
		12	30
		12	31
		12	32
		12	33
		12	34
		12	35
		12	36
		12	37
		12	38
		12	39
		13.5	40
		13.5	41
		13.5	42
		13.5	43
		13.5	44
טורית		13.5	45
טורית		13.5	46
טורית		12	47
טורית		12	48
טורית		13	49
טורית		12	50
טורית		13.5	51
טורית		13.5	52

חנות אופנועים			
הערות	שיר למחסן	שטח חניה	מספר חניה
		0.5	1
		0.5	2
		0.5	3
		0.5	4
		0.5	5
		0.5	6