
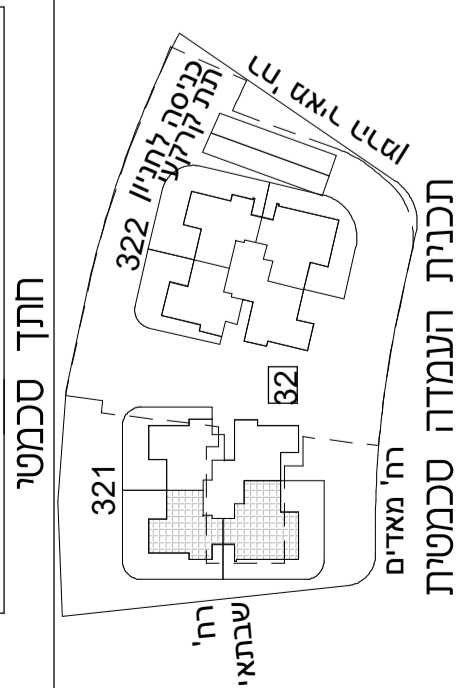


א.מ. ישראל מגורים  
יזמות בע"מ  
מקבוצת אפריקה ישראל

מגרש: 32  
בנין: 321  
קומה: תכנית מגרש

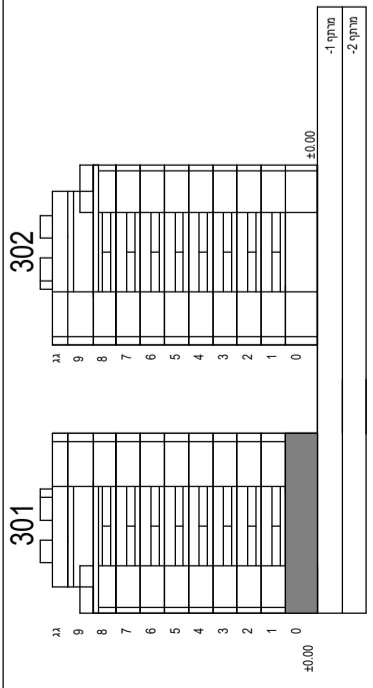

קני'מ: 1:200

הערות:  
-תכנית מוכר לא סופיות לפני הינת בנייה,  
יתכנו שינויים לפי דרישות הרשויות ולאו  
החלטת התכנון.

-גיליון מספר 1, הערות ומקרא, הינו חלק  
בלתי נפרד מגיליון זה.

כ נ ע א ש נ ה ב

אדריכלים

תד. 5888 ציית עירייה תל אביב 6850  
טלפון: 03-647897 פקס: 03-649844


תאריך עדכון: 09.11.21

מספר גליון: 3

חניות- מפלס חניה קרקע	
מספר חניה	שטח חניה
112	12.5
113	12.5
114	34.5

מוסכים- מפלס קרקע	
שטח מוכר	שטח מוכר
בנין	לחניה
7.28	7.28
7.28	7.28
7.28	7.28
7.28	7.28

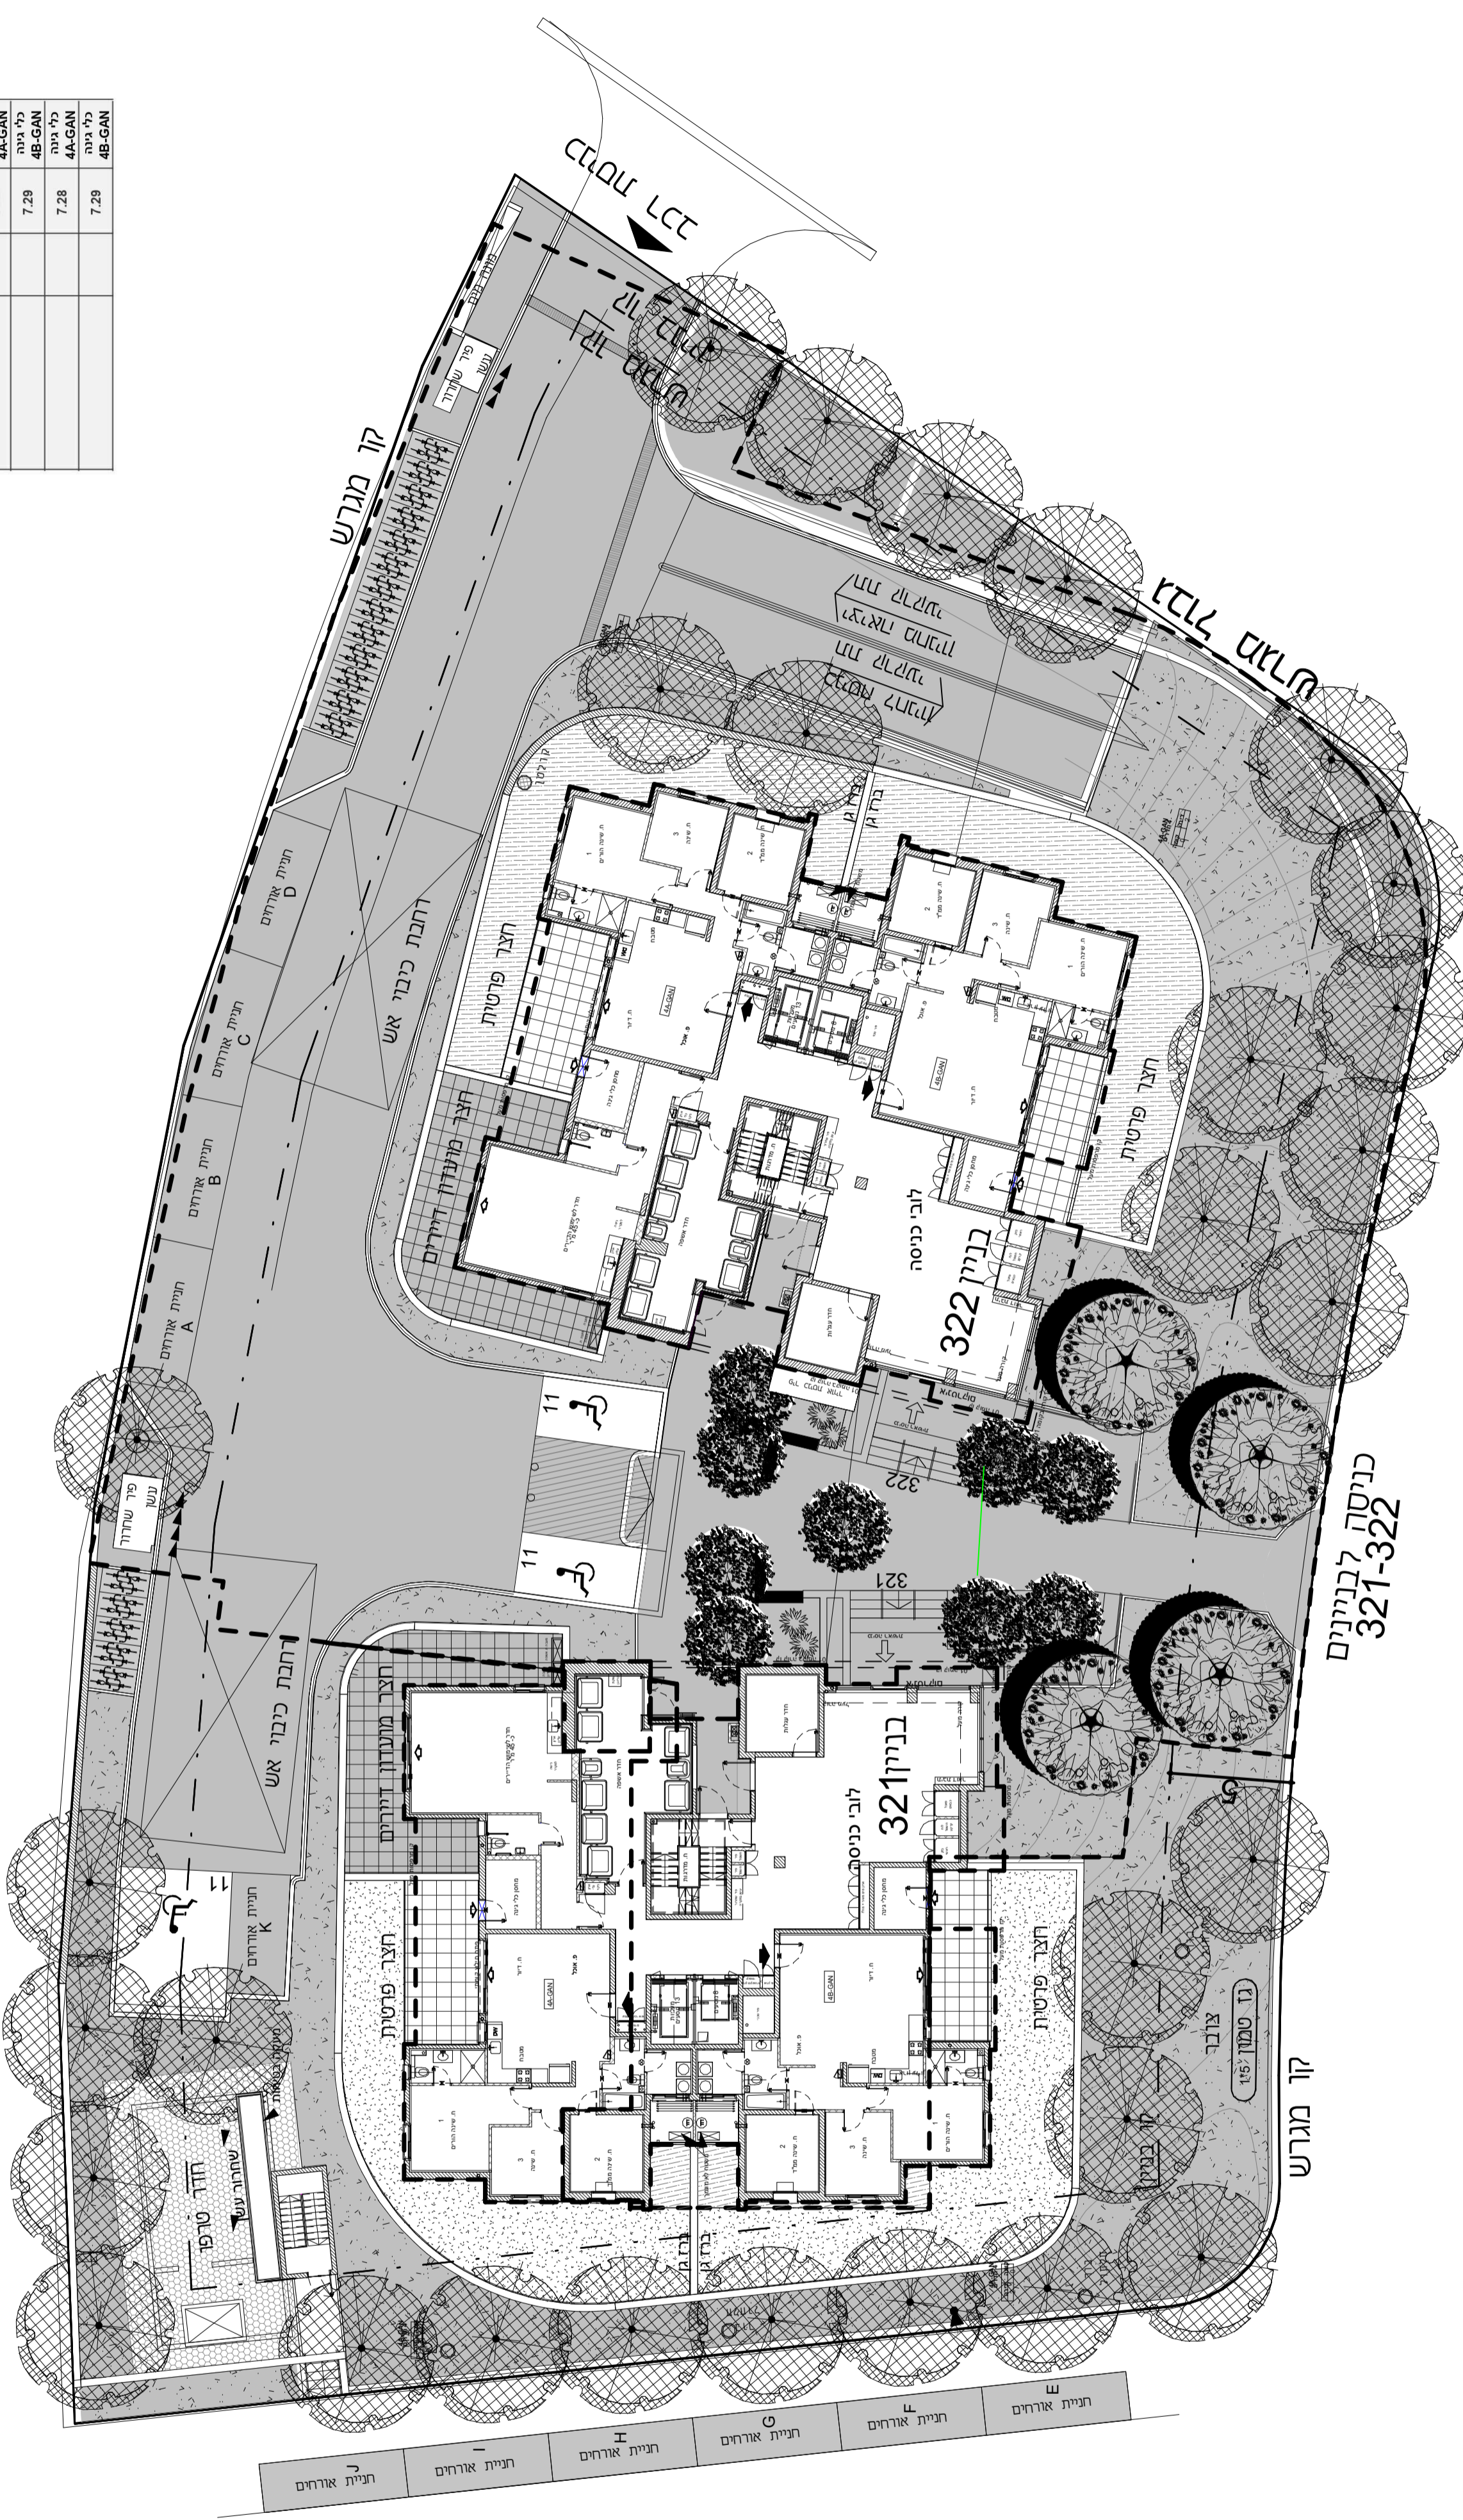

כניסה לבנינים  
321-322

קד מגרש

קד מגרש

קד מגרש