



א.מ. ישראל מגורים
יזמות בע"מ
מקבוצת אפריקה ישראל

מגרש: 30 בניין: 301/302

קומה: מרתף 1-

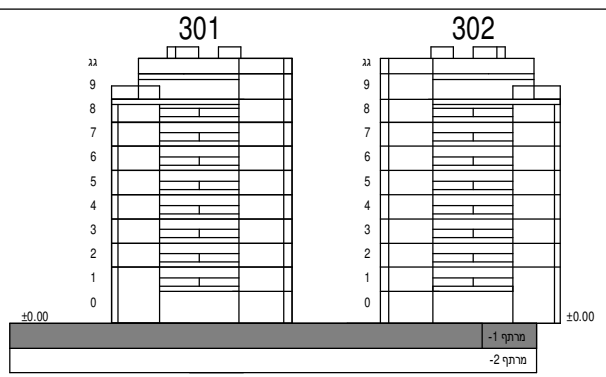

חתך סכמטי

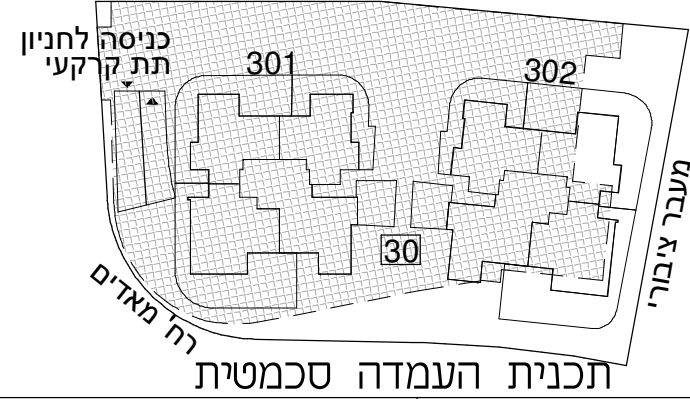

תכנית העמדה סכמטית

קני"מ: 1:200



הערות:

-תכניות מכר לא סופיות לפני היתר בניה, יתכנו שינויים לפי דרישות הרשויות ולא החלטת החברה.

-גיליון מספר 1, הערות ומקרא, הינו חלק בלתי נפרד מגיליון זה.


כנען שנהב

אדריכלים

ת.ד. 5808 קריית עתידים חל אביב 6180
טלפון: 03-6479977 פקס: 03-6496644

תאריך עדכון: 16.02.22

מספר גליון: 4

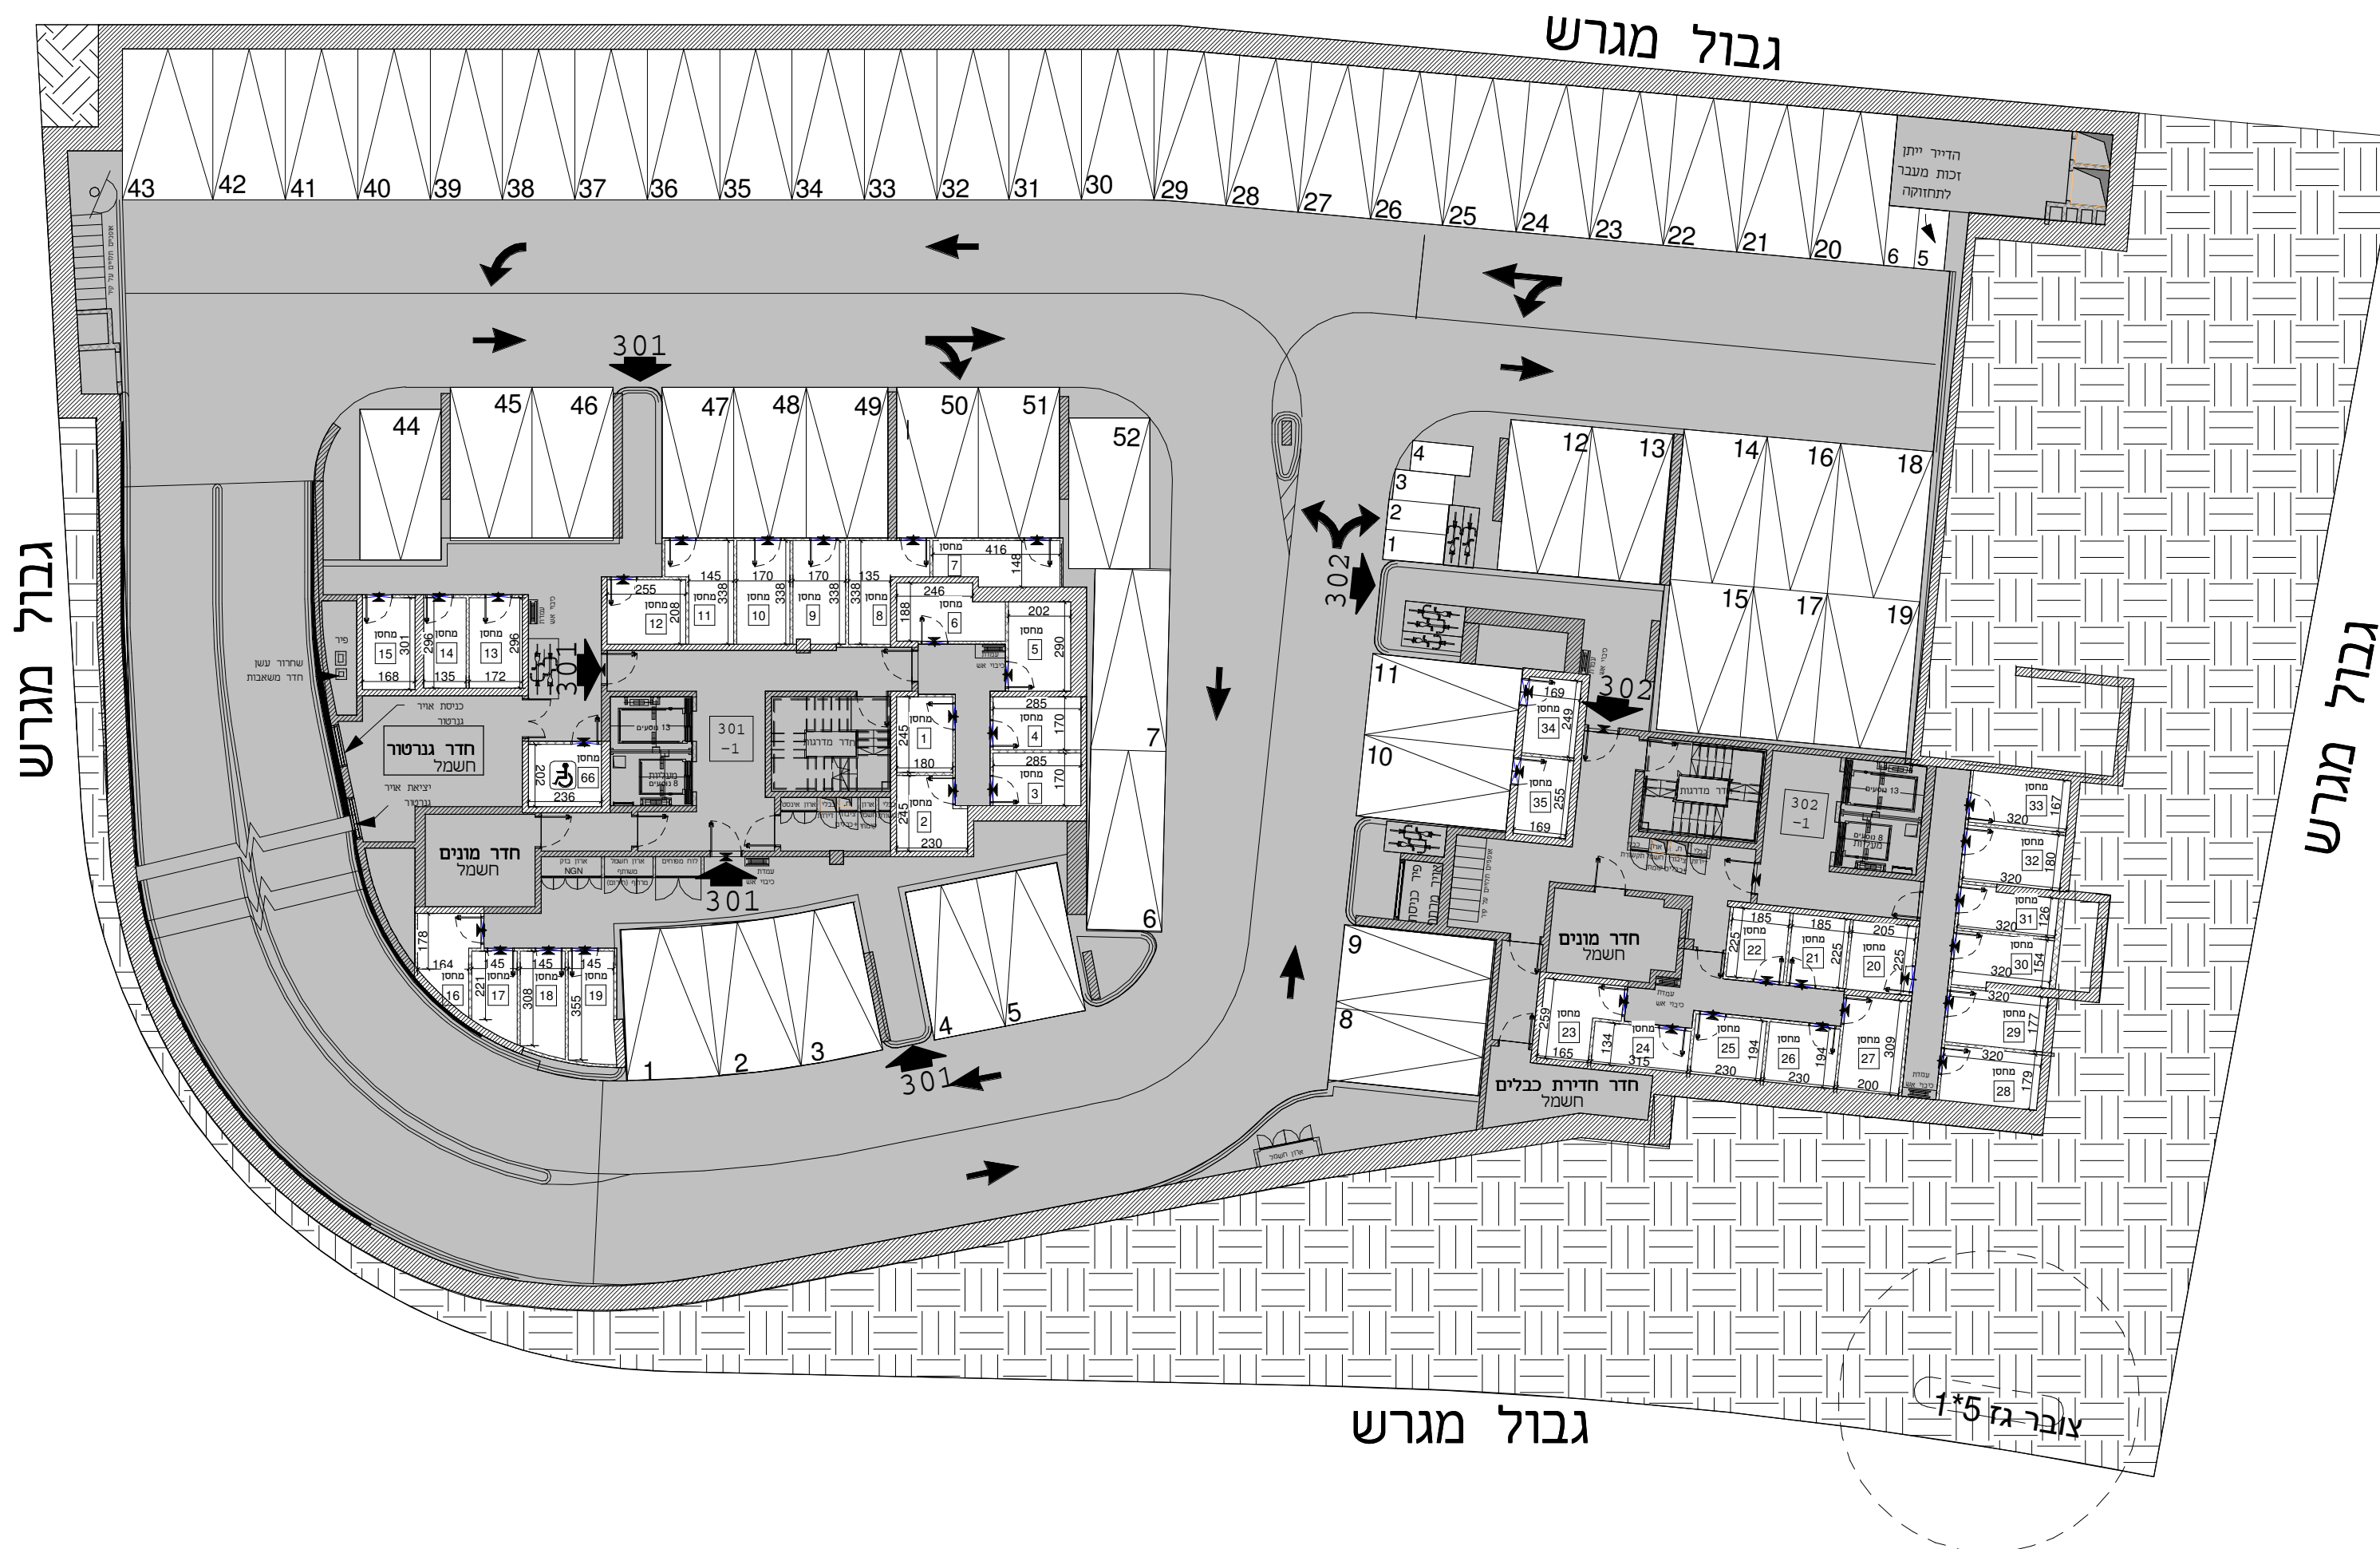

מחסנים- מפלס חניה 1-

הערות	שטח מ"ר	מספר מחסן
	5.76	1
	6.93	2
	6.4	3
	6.16	4
	7.61	5
	7.51	6
	7.35	7
51	7.37	8
49	6.86	9
48	6.9	10
47	7.11	11
	6.88	12
	6.77	13
	5.36	14
	6.98	15
	6.48	16
	4.84	17
	5.74	18
	6.6	19
	5.85	20
	5.2	21
	5.49	22
	7.32	23
	5.52	24
	5.64	25
	5.6	26
	7.62	27
	7.39	28
	7.02	29
	6.46	30
	5.35	31
	7.07	32
	6.97	33
	5.97	34
11	6.1	35
10	6.66	66
נכים		

חניות- מפלס חניה 1-

הערות	שטח חניה	מספר חניה
	13.5	1
	12	2
	13.5	3
	12	4
	13.5	5
	15	6
	15	7
	12	8
	13.75	9
	35	10
	34	11
	13.5	12
	13.5	13
טורית	13.9	14
טורית	13.9	15
טורית	12.25	16
טורית	12.25	17
טורית	15.5	18
טורית	15.5	19
	12.25	20
	12.25	21
	12.25	22
	12.25	23
	12.25	24
	12.25	25
	12	26
	12	27
	12	28
	12	29
	12	30
	12	31
	12	32
	12	33
	12	34
	12	35
	12	36
	12	37
	12	38
	12	39
	12	40
	12	41
	12	42
	15	43
	13.5	44
	13.5	45
	13.5	46
	11	47
	10	48
	9	49
	8	50
	7	51
	13.5	52

חניות אופנועים

הערות	שטח חניה	מספר חניה
	0.5	1
	0.5	2
	0.5	3
	0.5	4
הדיר יתן זכות מעבר לתחזוקה	0.5	5
	0.5	6