



א.מ. ישראל מגורים  
 יזמות בע"מ  
 מקבוצת אפריקה ישראל

מגרש: 31 בנין: 311/312

קומה: תכנית מגרש

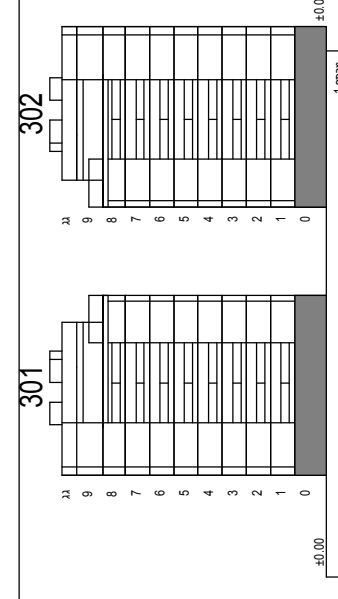

חתך סכמטי

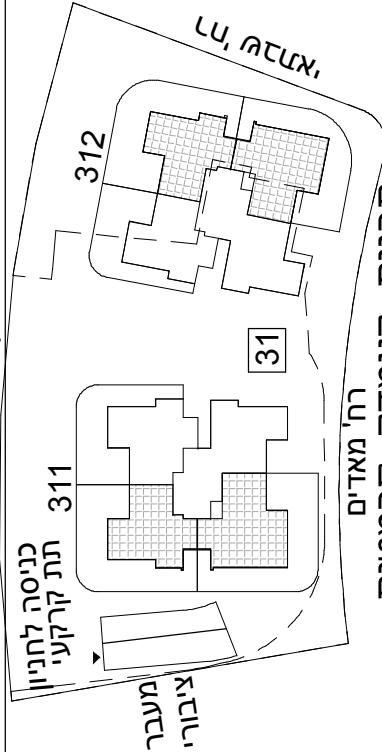

קני"מ: 1:200

הערות:  
 -תכנית מכר לא סופיות לפני היתר בניה,  
 יחבנו שינויים לפי דרישות הרשויות ולא  
 החלטת התברה.

-גיליון מספר 1, הערות ומקרא, הינו חלק  
 בלתי נפרד מגיליון זה.

**כ נ ע | ש נ ה ב**

**א ד ר י כ ל י ס**


ת"ד 6888 קריית השרונים תל אביב 6180  
 סכ"פ 05-6498644 פקס 05-6799708

תאריך עדכון: 09.11.21

מספר גליון: 3

חביות - מפלס חניה קרקעי	
מספר חביות	שטח חביות
112	15
113	12.5
114	17.5

מטוסים - מפלס קרקע	
מספר מטוס	שטח מכר
4A-GAN	7.28
4B-GAN	7.29
4A-GAN	7.28
4B-GAN	7.29

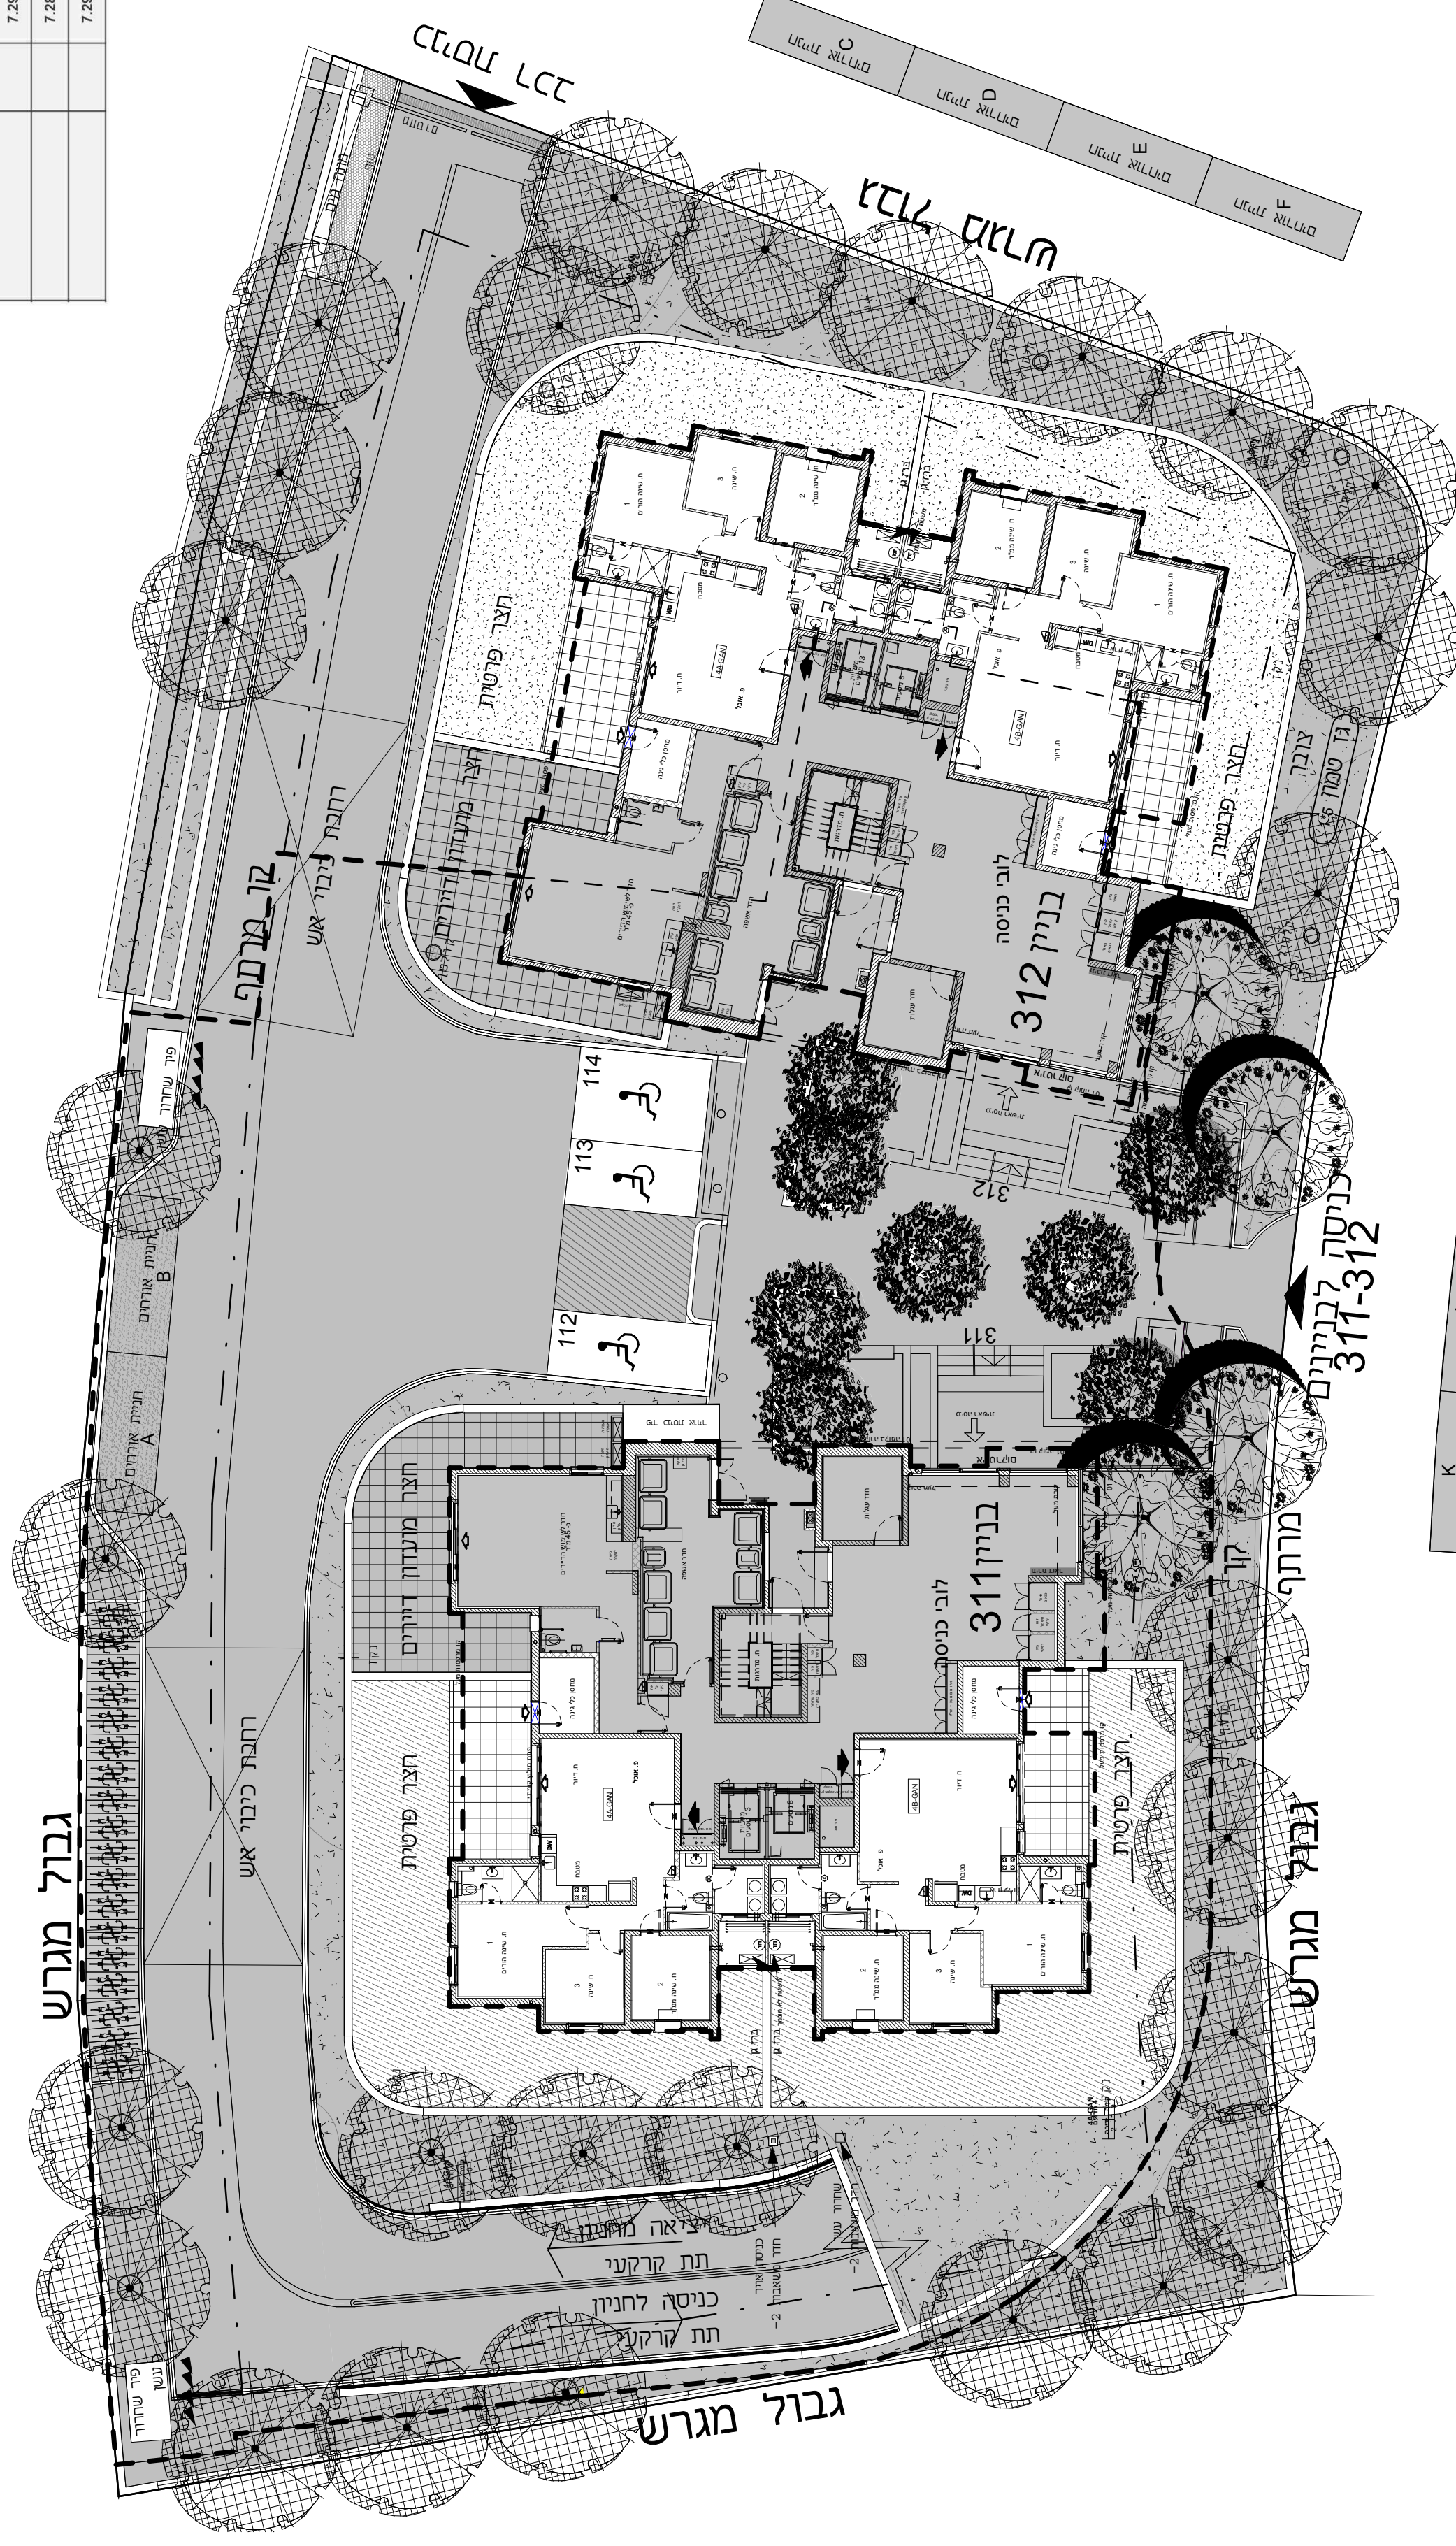

K	תחנת אוטובוס
J	תחנת אוטובוס
I	תחנת אוטובוס
H	תחנת אוטובוס
G	תחנת אוטובוס